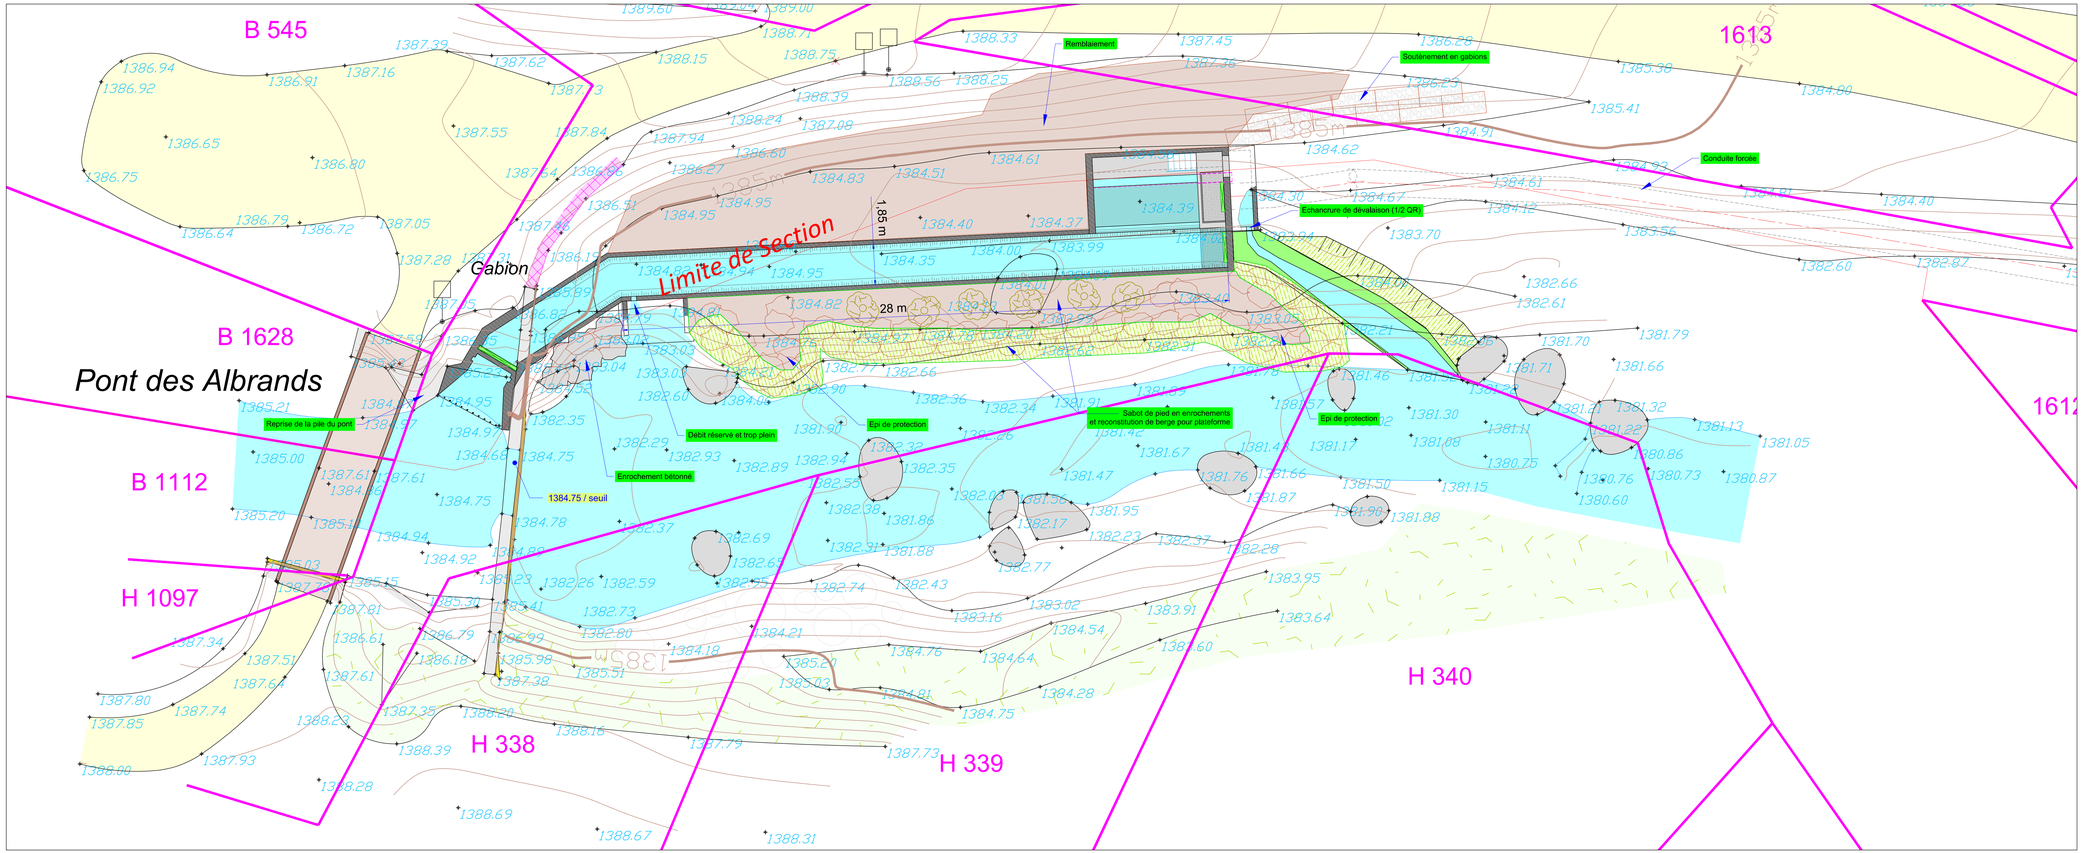

COMPAGNIE DES HAUTES CHUTES du Rhône

C.H.C.R
ZA de Chandelière - 38570 GONCELIN

CENTRALES DU FOURNEL

PROJET AVAL

PRISE D'EAU

Vue générale

Date de création :	Dessiné par :	Vérifié par :	Echelle :
16/05/2019	FJP	JEC	1/100

Ind	Date	Nature des modifications	Effectué par :
B	16/05/2019	Première édition suite modifications	FJP

Référence CHCR :

PROJET	Plan n° : PE AVAL 01	Ind B