

Axe : Axe


N° profil : 8

Pk : 35.00m

Légende décaissement :

Section remblais : 42.8

Section déblais : 122.03

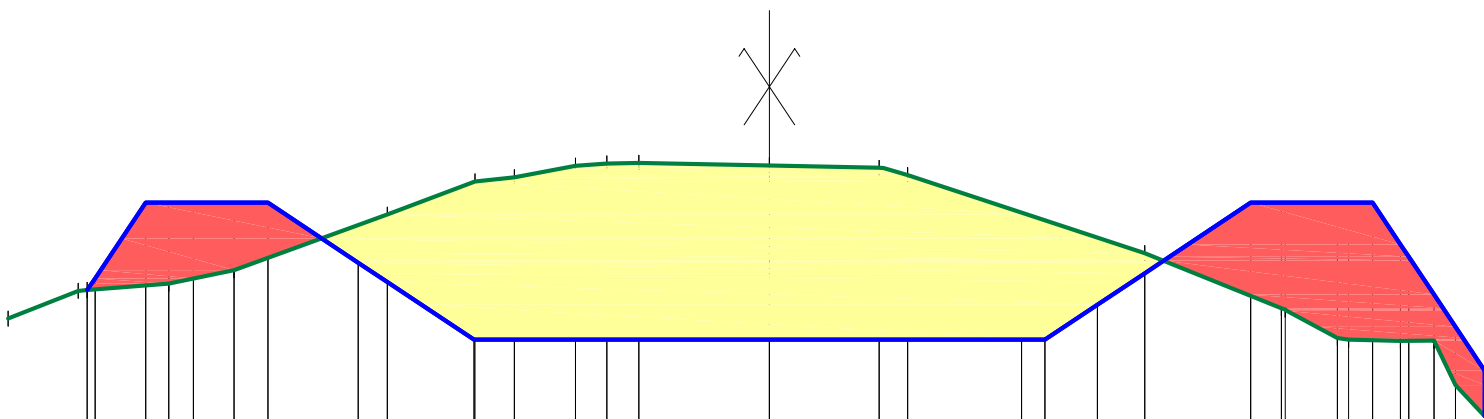

Echelle X : 1/250

Echelle Z : 1/250

Plan Comp : 770.0

Terrain	Z	-25.00	-22.70	-22.40	-19.72	-17.57	5.03	-12.54	-9.67	-8.37	-6.37	-5.33	-4.29	0.00	3.61	4.54	7.78	12.32	16.81	16.94	18.65	19.81	20.73	21.82	22.53	23.49		
	D	2.30	2.68	2.15	1.34	5.03	2.87	1.30	2.00	4.29	3.61	4.54	7.78	4.49	16.81	16.94	18.65	19.81	20.73	21.82	22.53	23.49						
Projet	Z	-22.40	-22.14	-20.48	-19.72	-17.57	-16.47	-13.50	-12.54	-9.69	-8.37	-6.37	-5.33	-4.29	0.00	3.61	4.54	8.28	9.05	10.77	12.32	15.81	16.94	19.81	20.73	21.82	22.53	23.49
	D	1.66	1.66	1.34	1.34	2.97	2.85	1.30	2.00	4.29	3.61	4.54	7.78	3.74	1.72	1.56	3.48	1.71										