

ANNEXE 5 – CERFA n° 14734\*03 – PLAN DES ABORDS

Lieu d’implantation de la serre agricole photovoltaïque : Lieu-dit « les confins sud », 84410 CRILLON-LE-BRAVE.

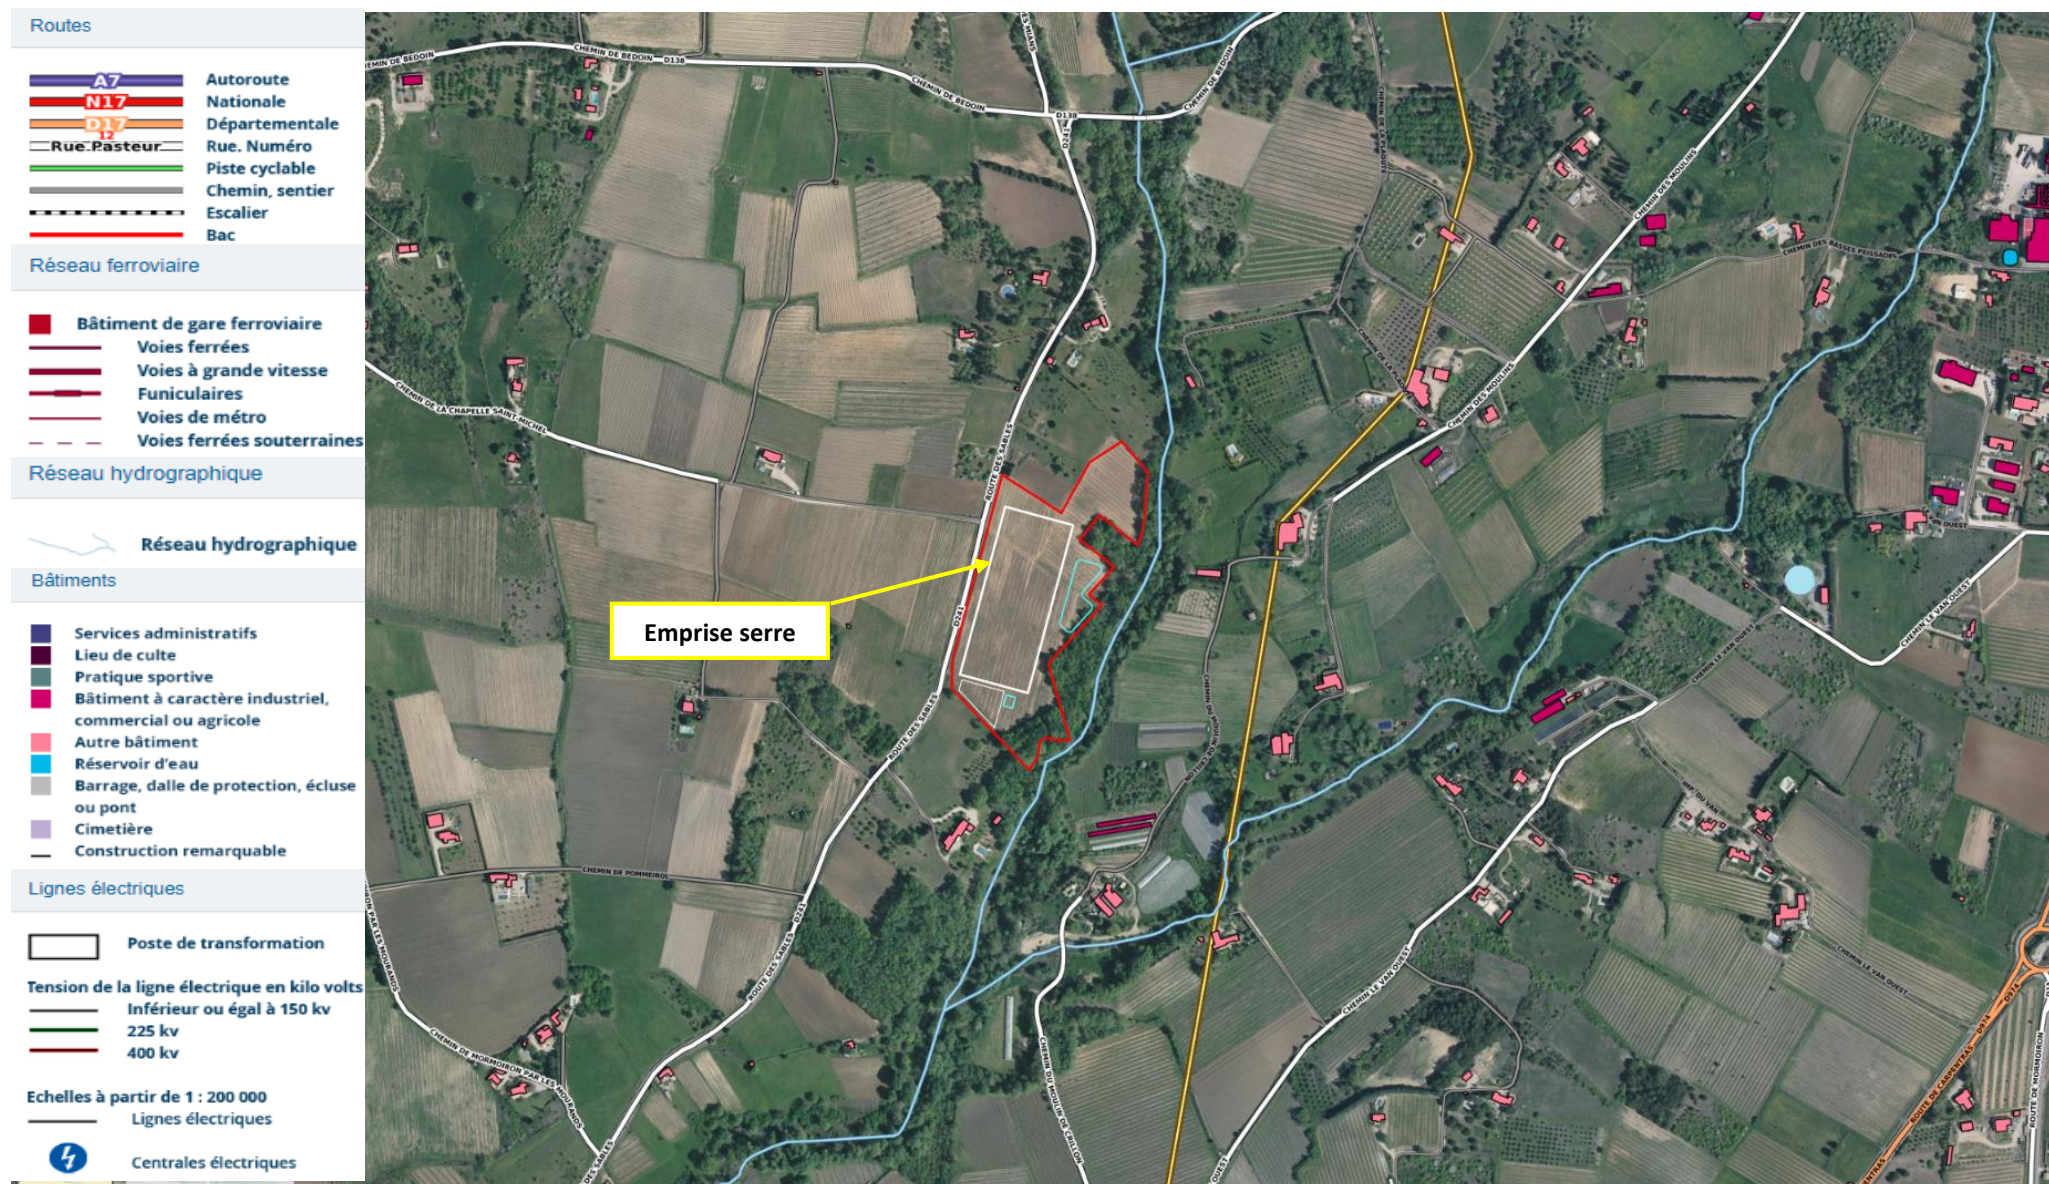


Figure 1 : Plan des abords du projet sur photographie aérienne (année 2018) au 1/5000