


Légende

- Perimètre de protection immédiat (PPI)
- Perimètre de protection rapproché (PPR)
- Axe de la servitude de passage
- Assiette de la servitude (4.00m)

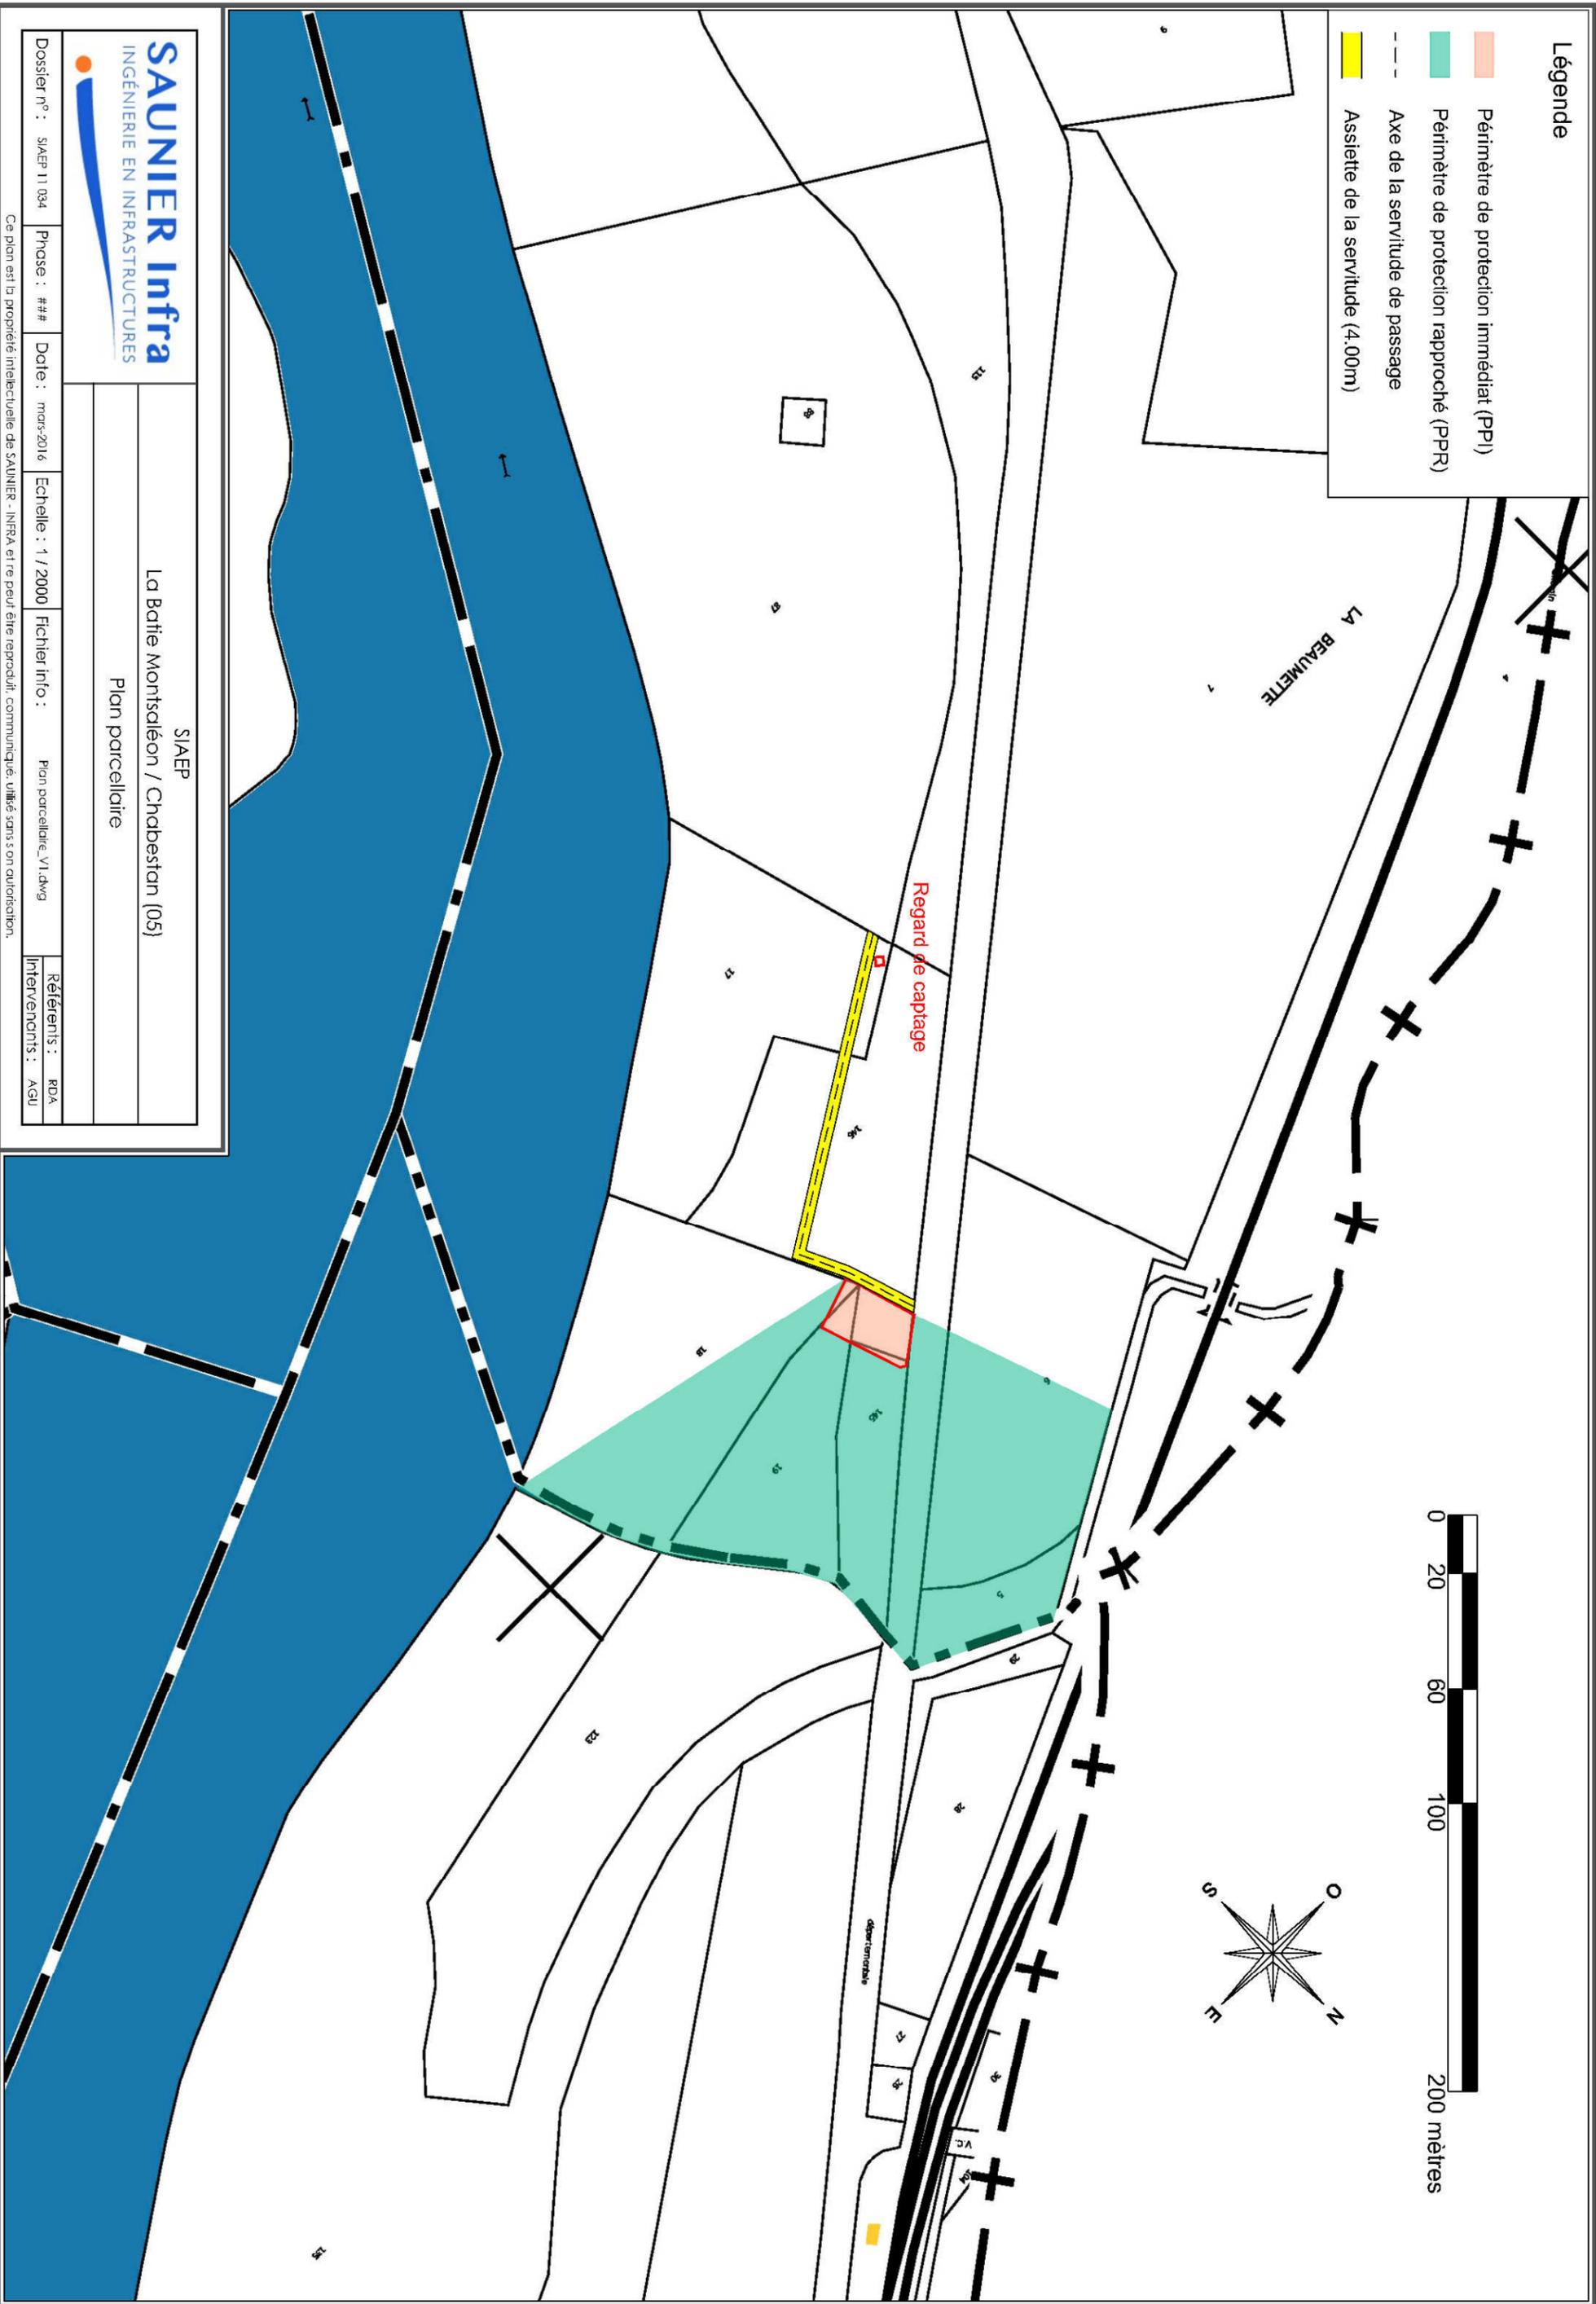

**SAUNIER Infra**  
INGÉNIERIE EN INFRASTRUCTURES

SIAEP  
La Batte Montsaléon / Chabestan (05)  
Plan parcellaire

Dossier n° : SIAEP 11 034 | Phase : ## | Date : mars-2016 | Echelle : 1 / 2000 | Fichier info : Plan parcellaire\_V1.dwg | Références : RPA | Interventions : AGU

Ce plan est la propriété intellectuelle de SAUNIER - INFRA et ne peut être reproduit, communiqué, utilisé sans son autorisation.