

MAITRE D'OUVRAGE :
IMMOBLEU PROMOTION



**TERRAIN
MASSIOTTA**
A NICE

PHASE :
ESQUISSE


TITRE :
Plans et Coupes de principe

ECHELLE :
1/500

DATE : 12/09/2017

ARCHITECTES :



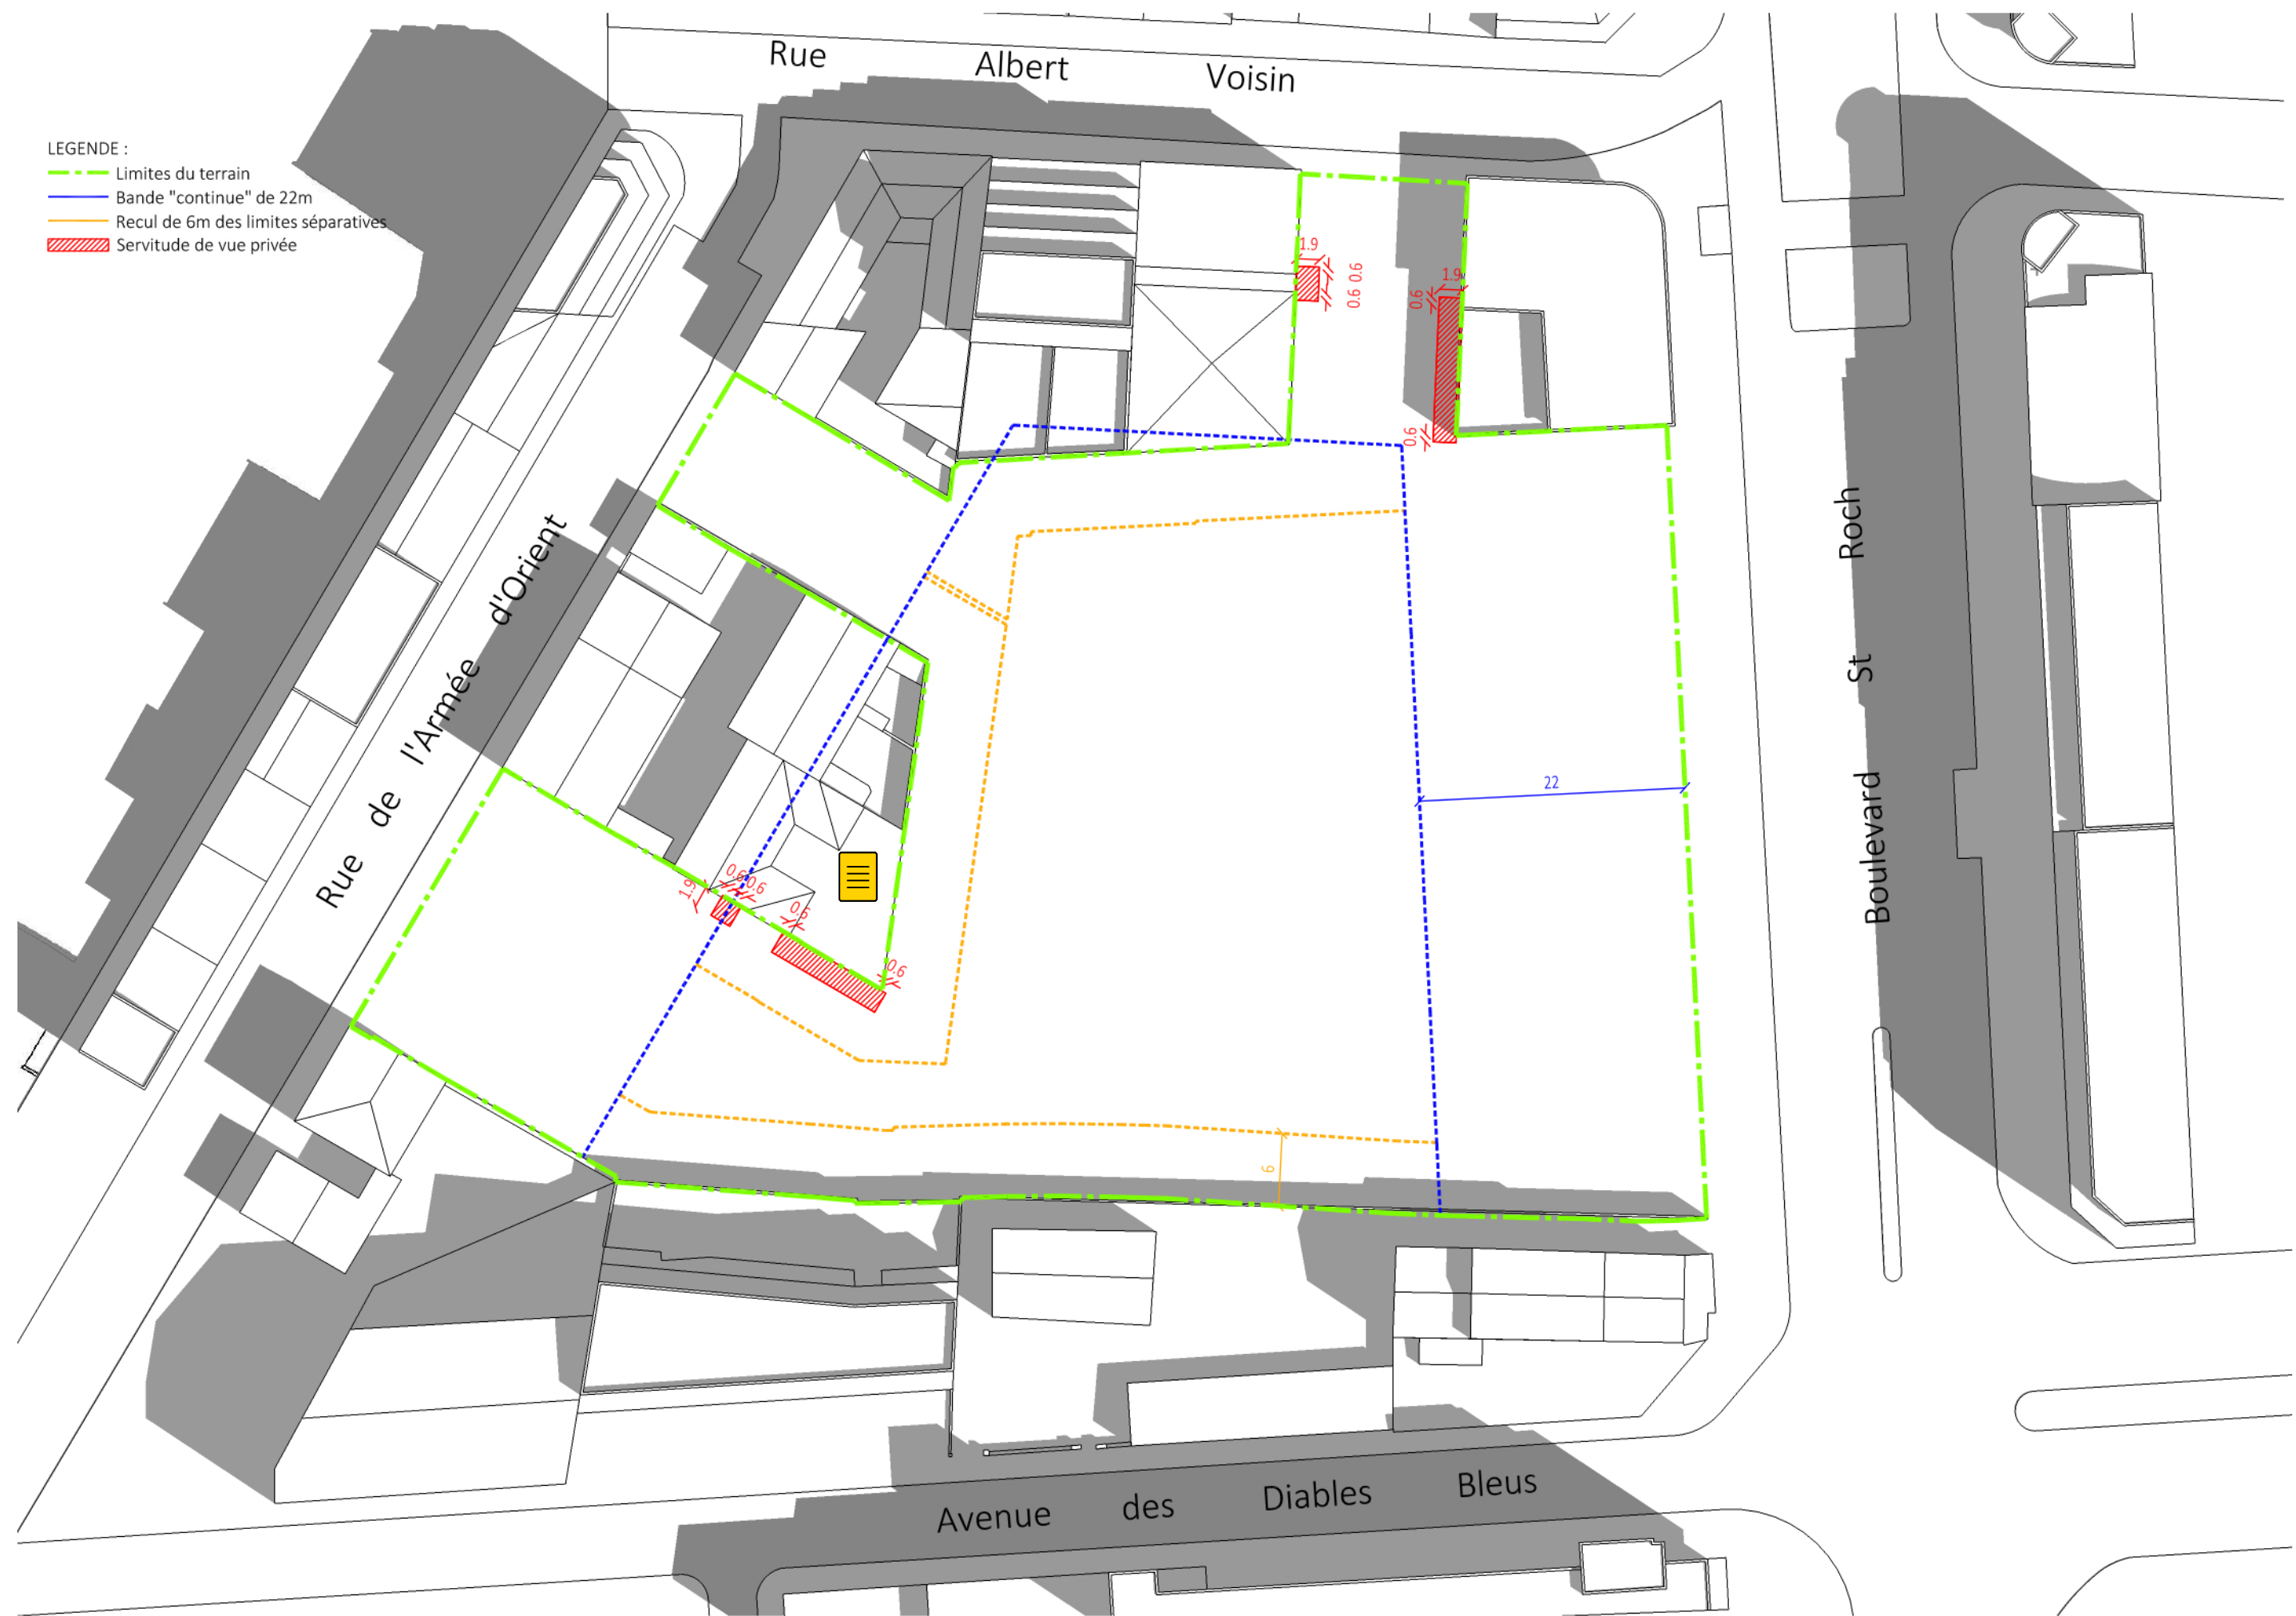


- LEGENDE :
- Limites du terrain
 - Bande "continue" de 22m
 - Recul de 6m des limites séparatives
 - ▨ Servitude de vue privée

- Commerces
- Entrepôts
- Bureaux
- Logements en Accession Libre
- Logements Locatifs Sociaux
- Résidence étudiante
- Parkings



- Commerces
- Entrepôts
- Bureaux
- Logements en Accession Libre
- Logements Locatifs Sociaux
- Résidence étudiante
- Parkings

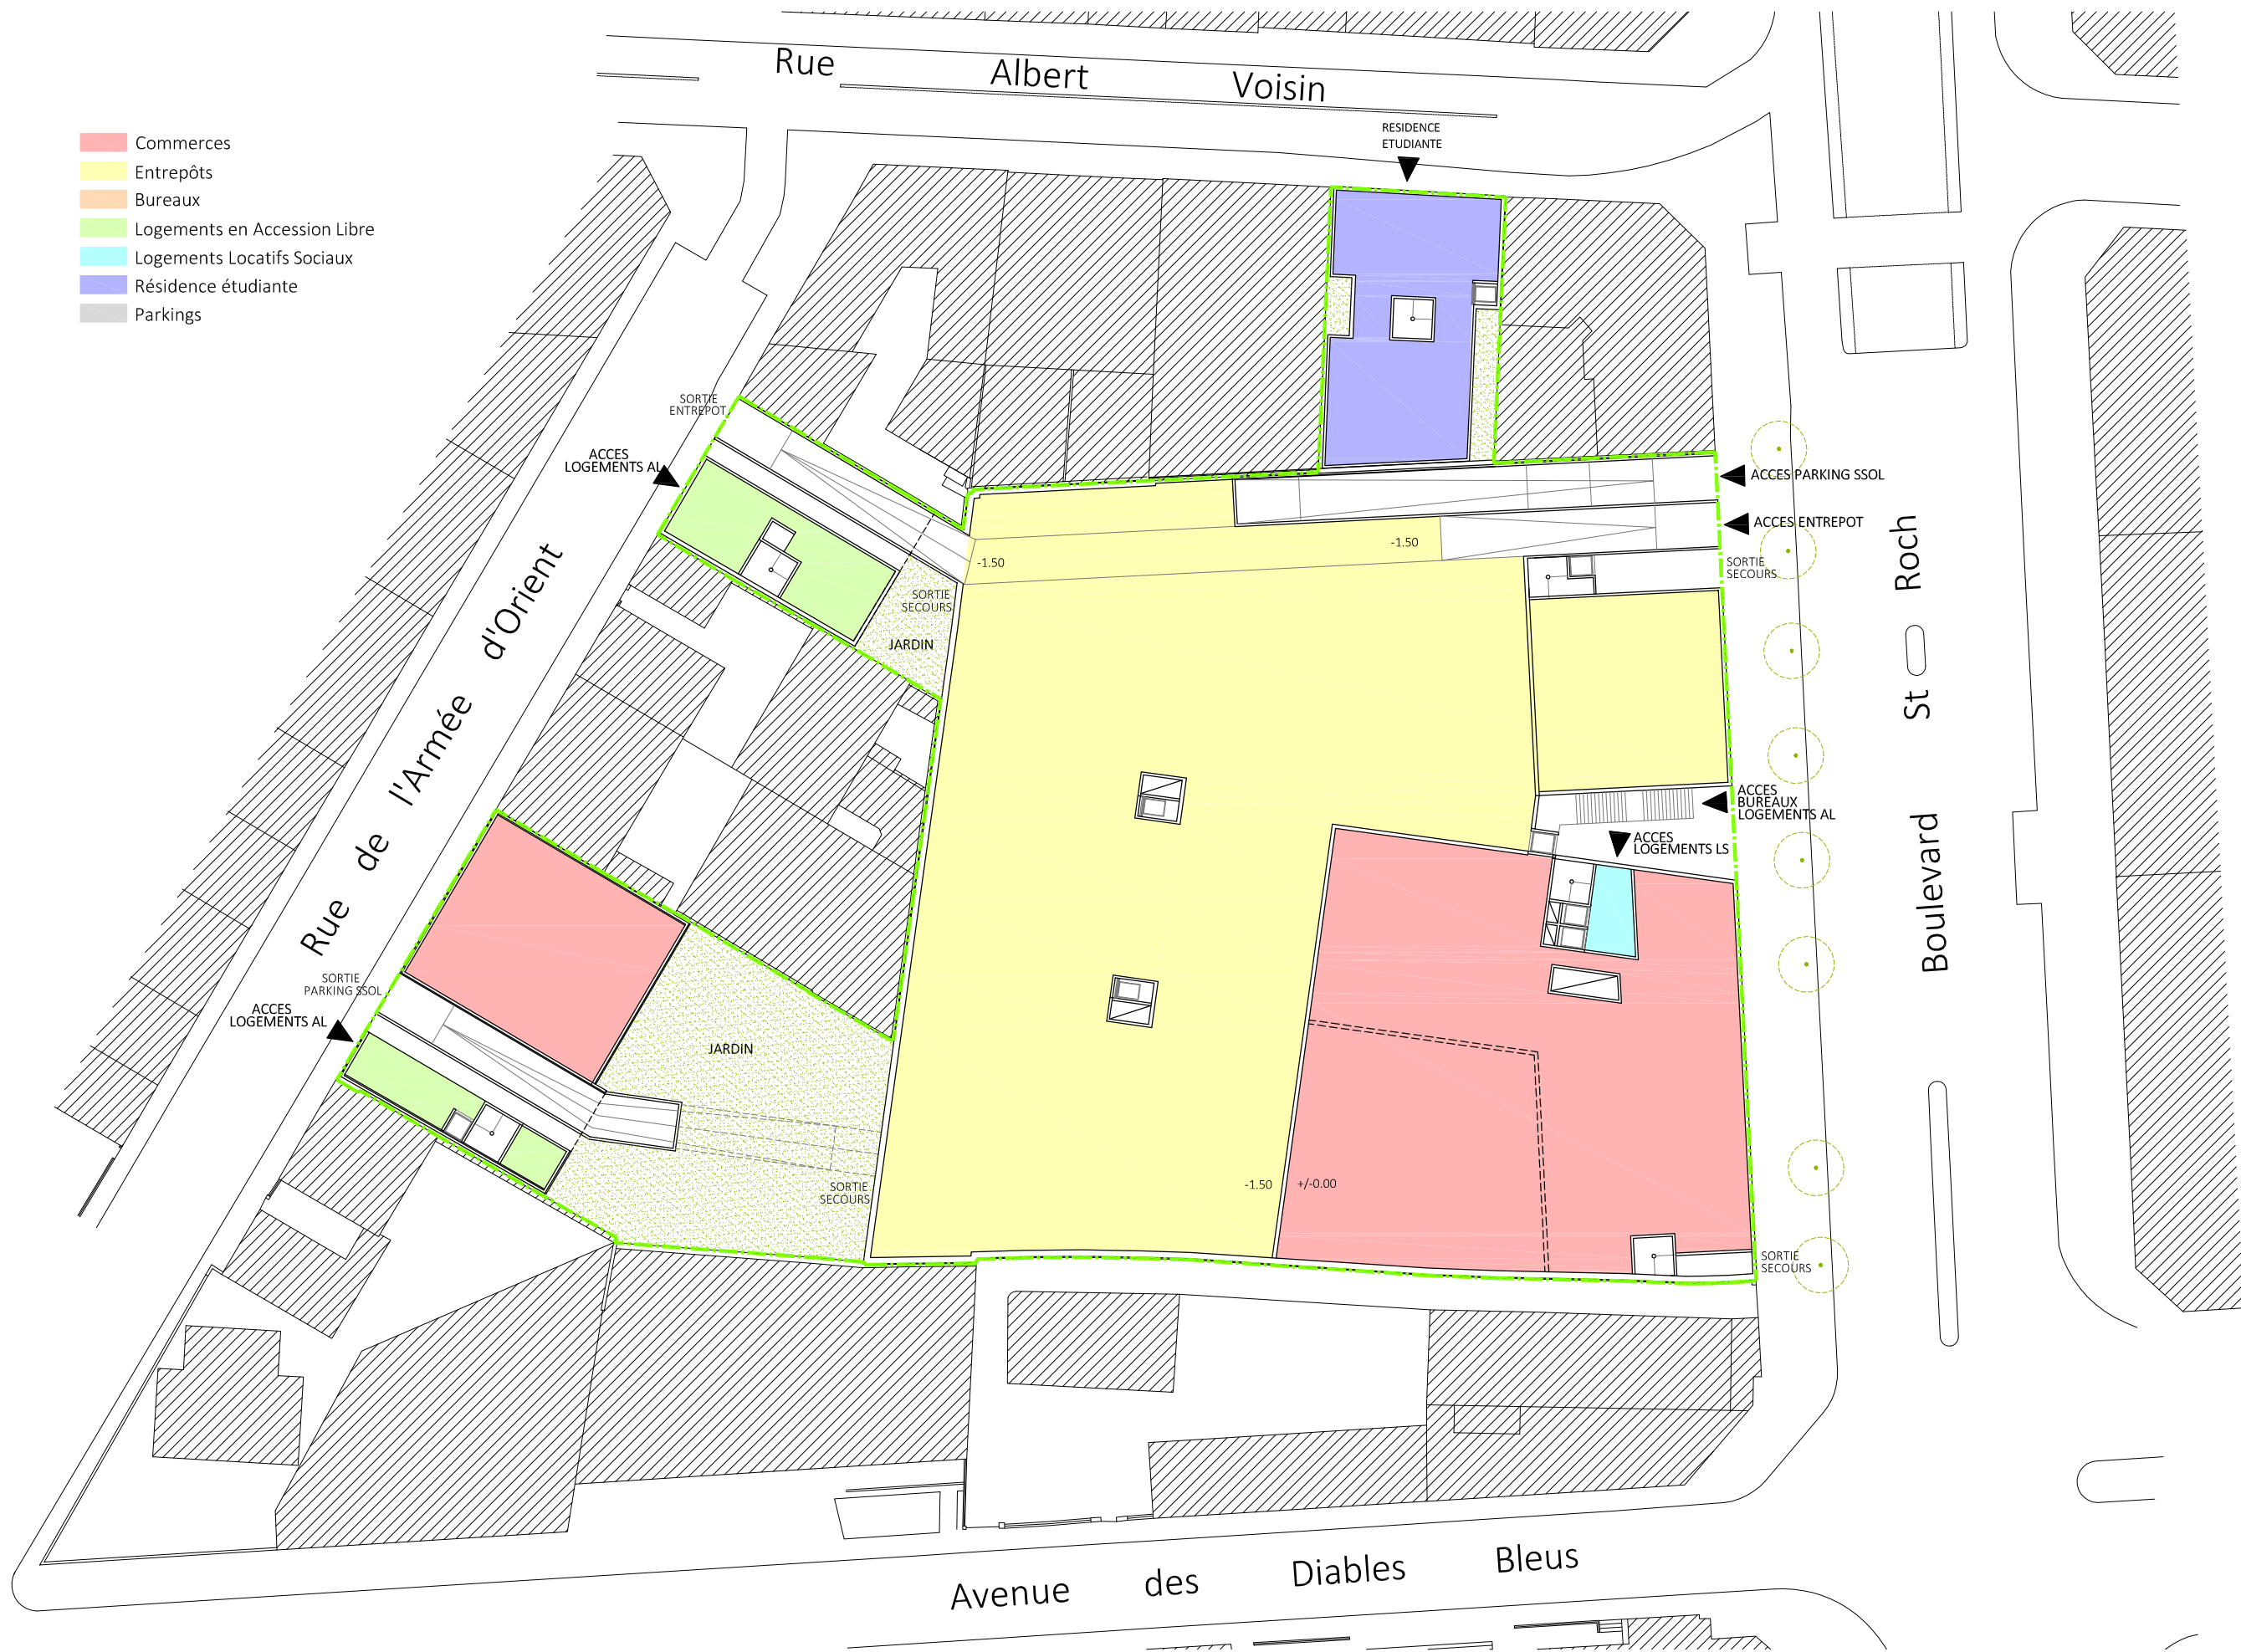


- Commerces
- Entrepôts
- Bureaux
- Logements en Accession Libre
- Logements Locatifs Sociaux
- Résidence étudiante
- Parkings




- Commerces
- Entrepôts
- Bureaux
- Logements en Accession Libre
- Logements Locatifs Sociaux
- Résidence étudiante
- Parkings




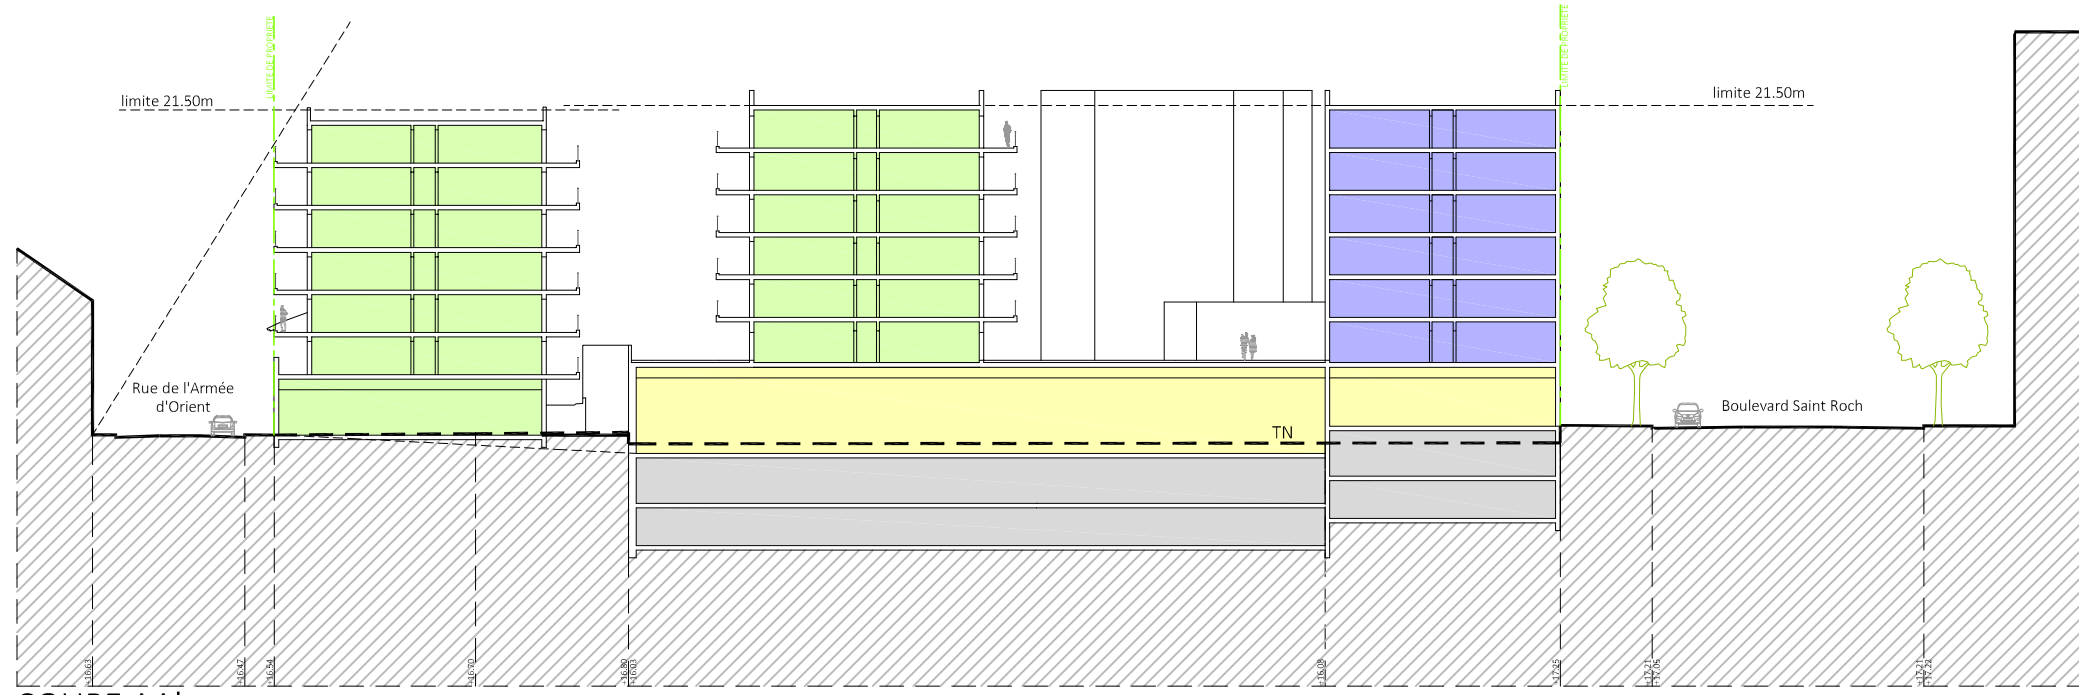

COUPE AA'

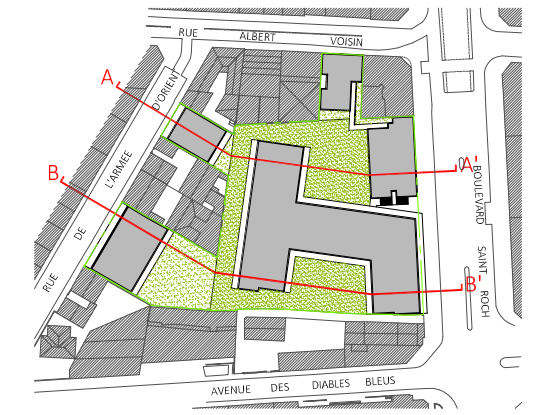

- Commerces
- Entrepôts
- Bureaux
- Logements en Accession Libre
- Logements Locatifs Sociaux
- Résidence étudiante
- Parkings

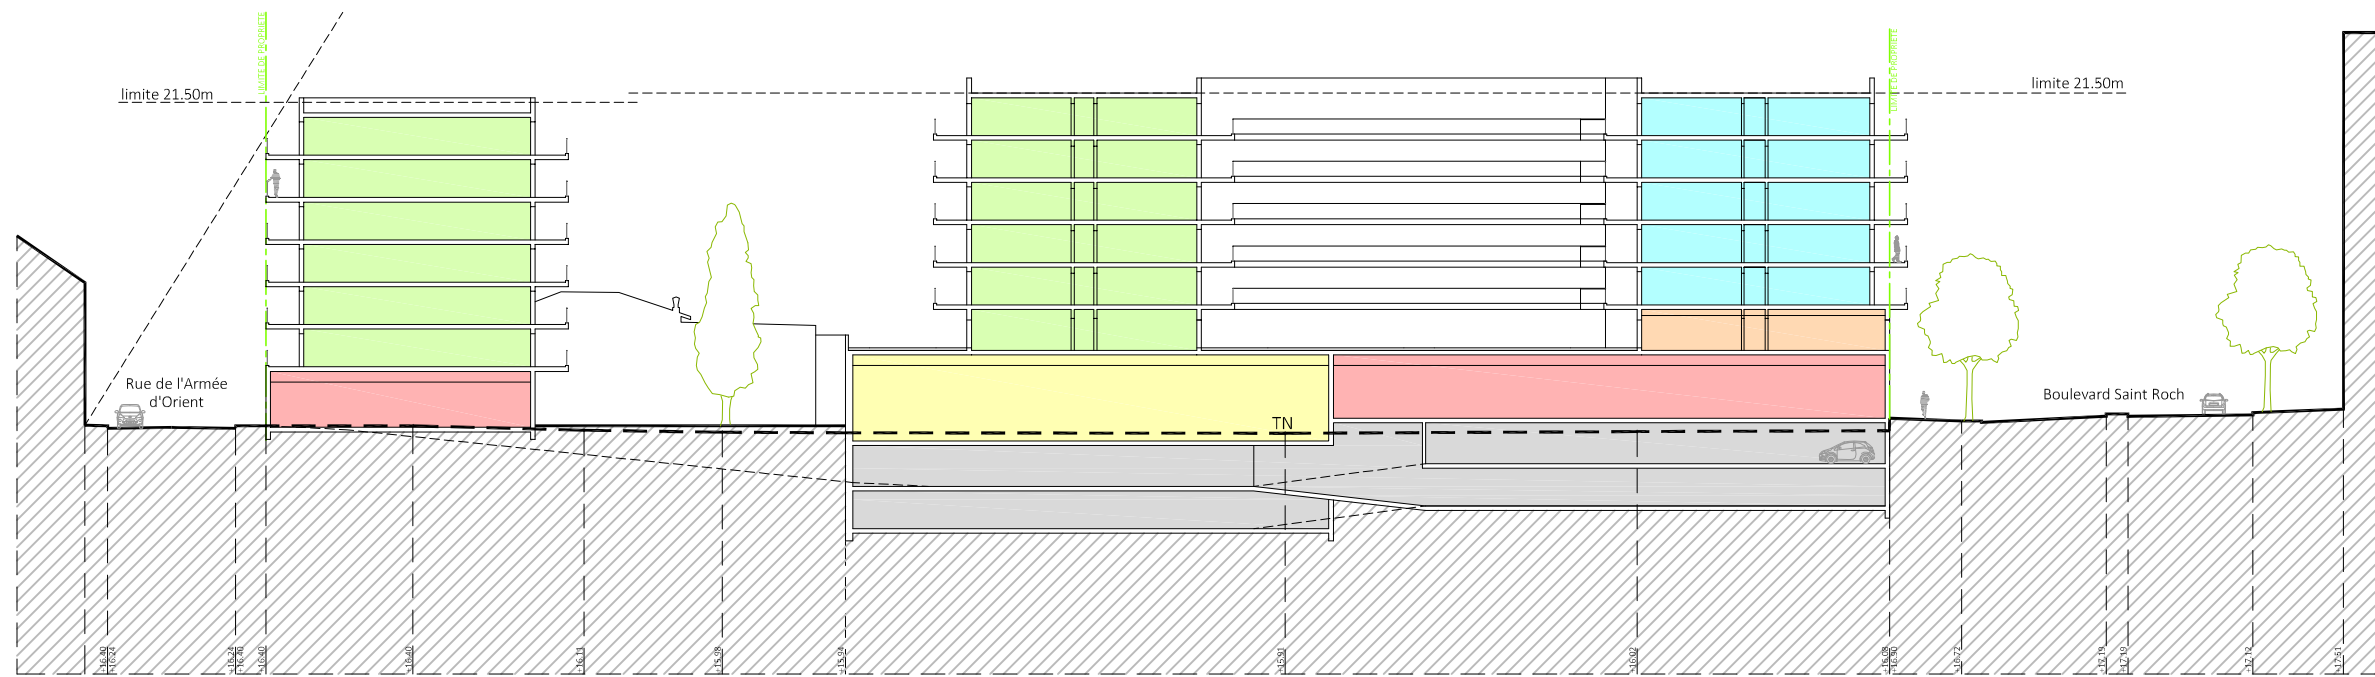

COUPE BB'