

ANNEXE 1

INFORMATIONS NOMINATIVES RELATIVES AU MAITRE D'OUVRAGE
OU PETITIONNAIRE



Liberté • Égalité • Fraternité

RÉPUBLIQUE FRANÇAISE

Ministère chargé
de l'environnement

Annexe n°1 à la demande d'examen au cas par cas préalable à la réalisation d'une étude d'impact

Informations nominatives relatives au maître d'ouvrage ou pétitionnaire À JOINDRE AU FORMULAIRE CERFA N° 14734

**NOTA : CETTE ANNEXE DOIT FAIRE L'OBJET D'UN DOCUMENT NUMÉRISÉ DISTINCT
LORSQUE LA DEMANDE D'EXAMEN AU CAS PAR CAS EST ADRESSÉE À L'AUTORITÉ ENVIRONNEMENTALE
PAR VOIE ÉLECTRONIQUE**

Personne physique

Nom		Prénom	
Adresse			
Numéro		Extension	
Nom de la voie			
Code Postal		Localité	
		Pays	
Tél.		Fax	
Courriel			

Personne morale

Nom	Société du Canal de Provence - FAURE		Prénom	CHRISTIAN		
Adresse du siège social						
Numéro		Extension		Nom de la voie		
	Le Tholonet CS 70064					
Code postal	13182	Localité	Aix en Provence		Pays	France
Tél.	04 42 66 70 00		Fax	04 42 66 70 80		
Courriel						

Personne habilitée à fournir des renseignements sur la présente demande

Nom	ESCOFFIER		Prénom	Laurent
Qualité	Technicien Environnement			
Tél.	0442667120		Fax	
Courriel	laurent.escoffier @ canal-de-provence.com			


En cas de co-maîtrise d'ouvrage, listez au verso l'ensemble des maîtres d'ouvrage.

ANNEXE 2

Plan de situation au 1/100 000 et 1 / 25 000

ANNEXE 2 :

Situation globale au 1/50000 (fond de plan 1/100 000)

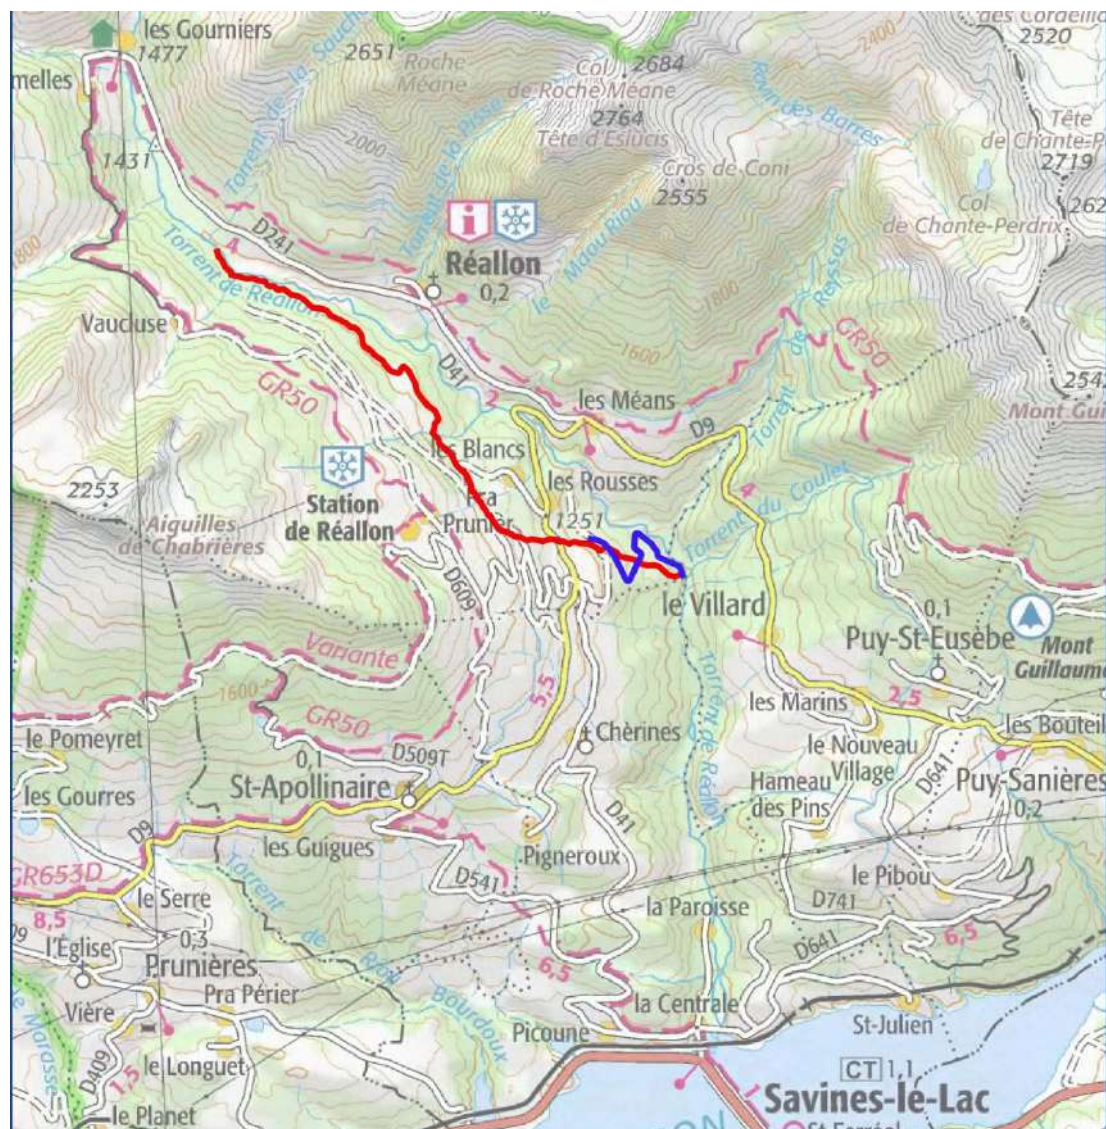

Projet de centrale hydroélectrique de Réallon

Situation générale

N° : 2016_06_22-05 001 -


Code Affaire Numéro Indice

Référence fichier : X:\4-PROJ_France\2016_06_22-05-GIE-MICROCENTRALE
 Réallon\MEURPLAN\Cartographie\Kpark_carte_Travail_Enjeux.qgs


Légende

- Tracé conduite forcée
- Tracé piste accès

Dessiné par : L. ESCOFFIER - Vérifié par : NOM
 Référence fichier : Kpark_carte_Travail_Enjeux.qgs
 Sources : © IGN - SCAN100 ®

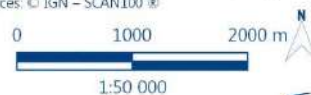

Plan de situation au 1/25000

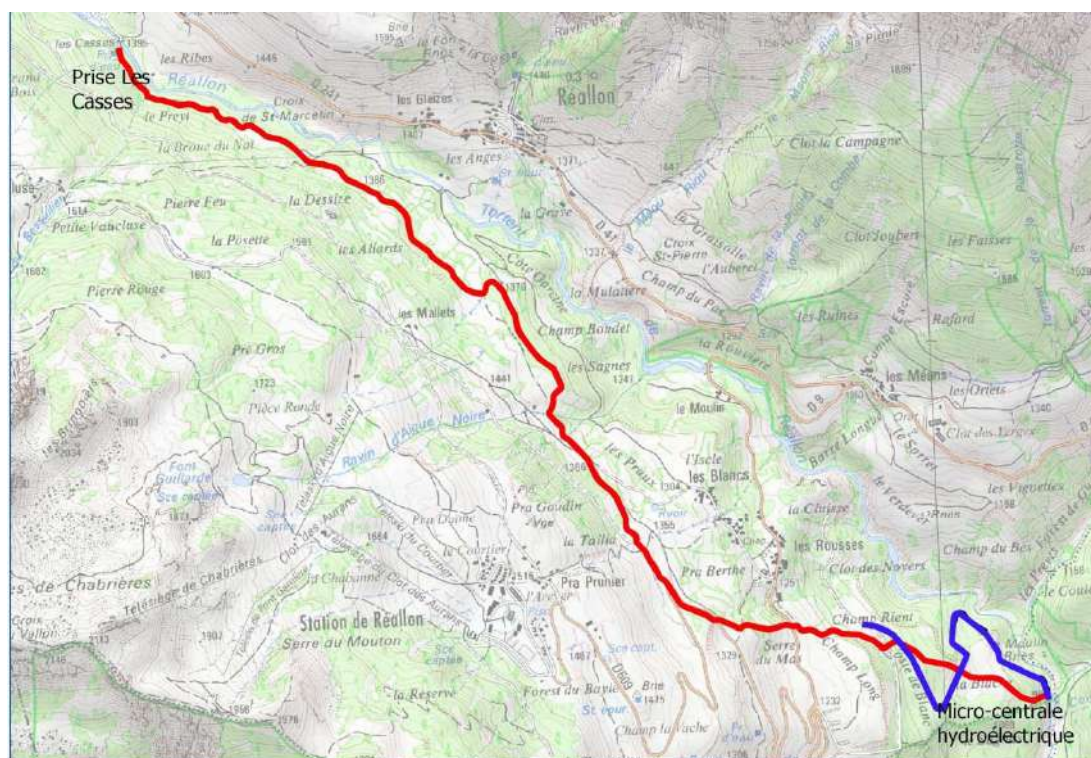

Projet de centrale hydroélectrique de Réallon

Situation générale

N° : 2016_06_22-05 002 -


Code Affaire Numéro Indice

Référence fichier - X:\4-PROJ_FRANCE\2016_06_22-05-GIE-MICROCENTRALE
REALLON\MEUBLA\PLAN\Cartographie\KparK-carte-Travail-Enjeux.qgs

Légende

- Tracé conduite forcée
- Tracé piste accès


Dessiné par : L. ESCOFFIER - Vérifié par : NOM
Référence fichier - KparK-carte-Travail-Enjeux.qgs
Sources : © IGN - SCAN100 ®

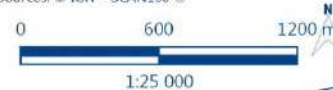

ANNEXE 3

Photos du site

Annexe 3 :

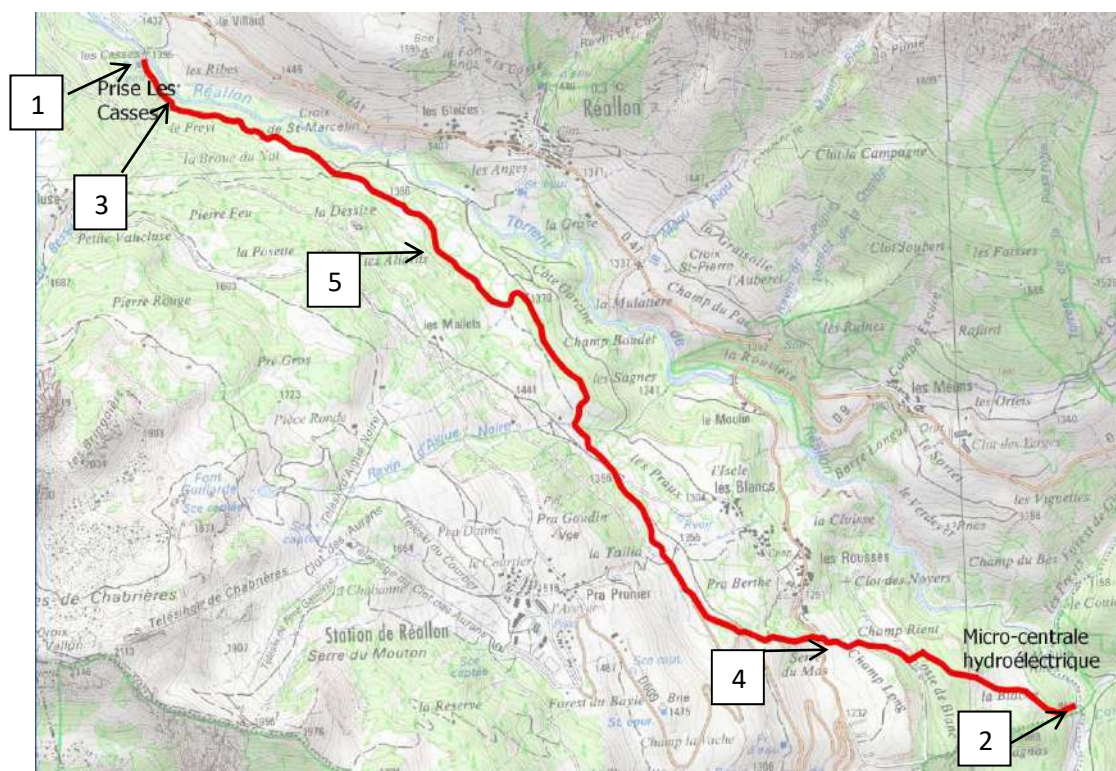

Projet de centrale hydroélectrique de Réallon

Situation générale

N° : 2016_06_22-05 002 -

Code Affaire Numéro Indice

Référence fichier : X:\4 PROJ. FRANCE\2016_06_22-05 GE MICROCENTRALE
 RÉALLON\MÉUBLAPLAN\Cartographie\KparK-carte-Travail-Enjeux.qgs

Légende

— Tracé conduite forcée

Dessiné par : L. ESCOFFIER - Vérifié par : NOM
 Référence fichier : KparK-carte-Travail-Enjeux.qgs
 Sources : © IGN – SCAN100 ®



1 – Seuil existant (juillet 2016)	1 – Prise du canal existante (octobre 2016)
	
1 – Seuil existant (Novembre 2016)	3 - Trop-plein de la prise pour le réseau d'eau potable de Savines (Novembre 2016)
	
2 –Zone de rejet de la Micro centrale (septembre 2016)	2- Zone d'implantation microcentrale(septembre 2016)
	
4- Milieux agricoles traversés (novembre 2016)	5 – Sous piste existante (Novembre 2016)



ANNEXE 4

Plans du projet



1028.61

Zone de stockage matériel (1000m² env.)

Chemin d'accès (pente max 15%)

Rampe d'accès zone de stockage
pente max 15%

Transformateur extérieur

Clôture

Bâtiment usine

Plateforme
+997.75 NGF

12.00

10.00

Conduite de rejet DN1000

Déversoir en enrochement

Réallon

Réallon

Cable de raccordement 20 kV
Arrivée canalisation DN600

Limite de commune REALLON
Limite de commune SAVINES LE LAC

-	Nov. 2016	N.POLO	L.HERBOMEZ	Etablissement du plan
INDICE	DATE	DESSINE PAR	VERIFIE PAR	COMMENTAIRES / MODIFICATIONS

SOCIETE DU CANAL DE PROVENCE
ET D'AMENAGEMENT DE LA REGION PROVENCALE
Le Tholonet - CS 70064 - 13182 Aix en Provence cedex 5 - FRANCE
Téléphone 04 42 66 70 00 - Télécopieur 04 42 66 70 80 - www.canal-de-provence.com




ETUDE DE FAISABILITE


PETITE CENTRALE HYDROELECTRIQUE

PLAN DE MASSE IMPLANTATION USINE

A.V.P.	☐	EXECUTION	☐
PROJET	☐	D.O.E.	☐
D.C.E.	☐	AUTRE	☒
Echelle : 1/250			

Departement Energies renouvelables & Traitement de l'eau	
N° Chrono	40 16 212
Ind	-
Référence fichier : 40.16.242-Plan de masse Microcontrats.dwg	

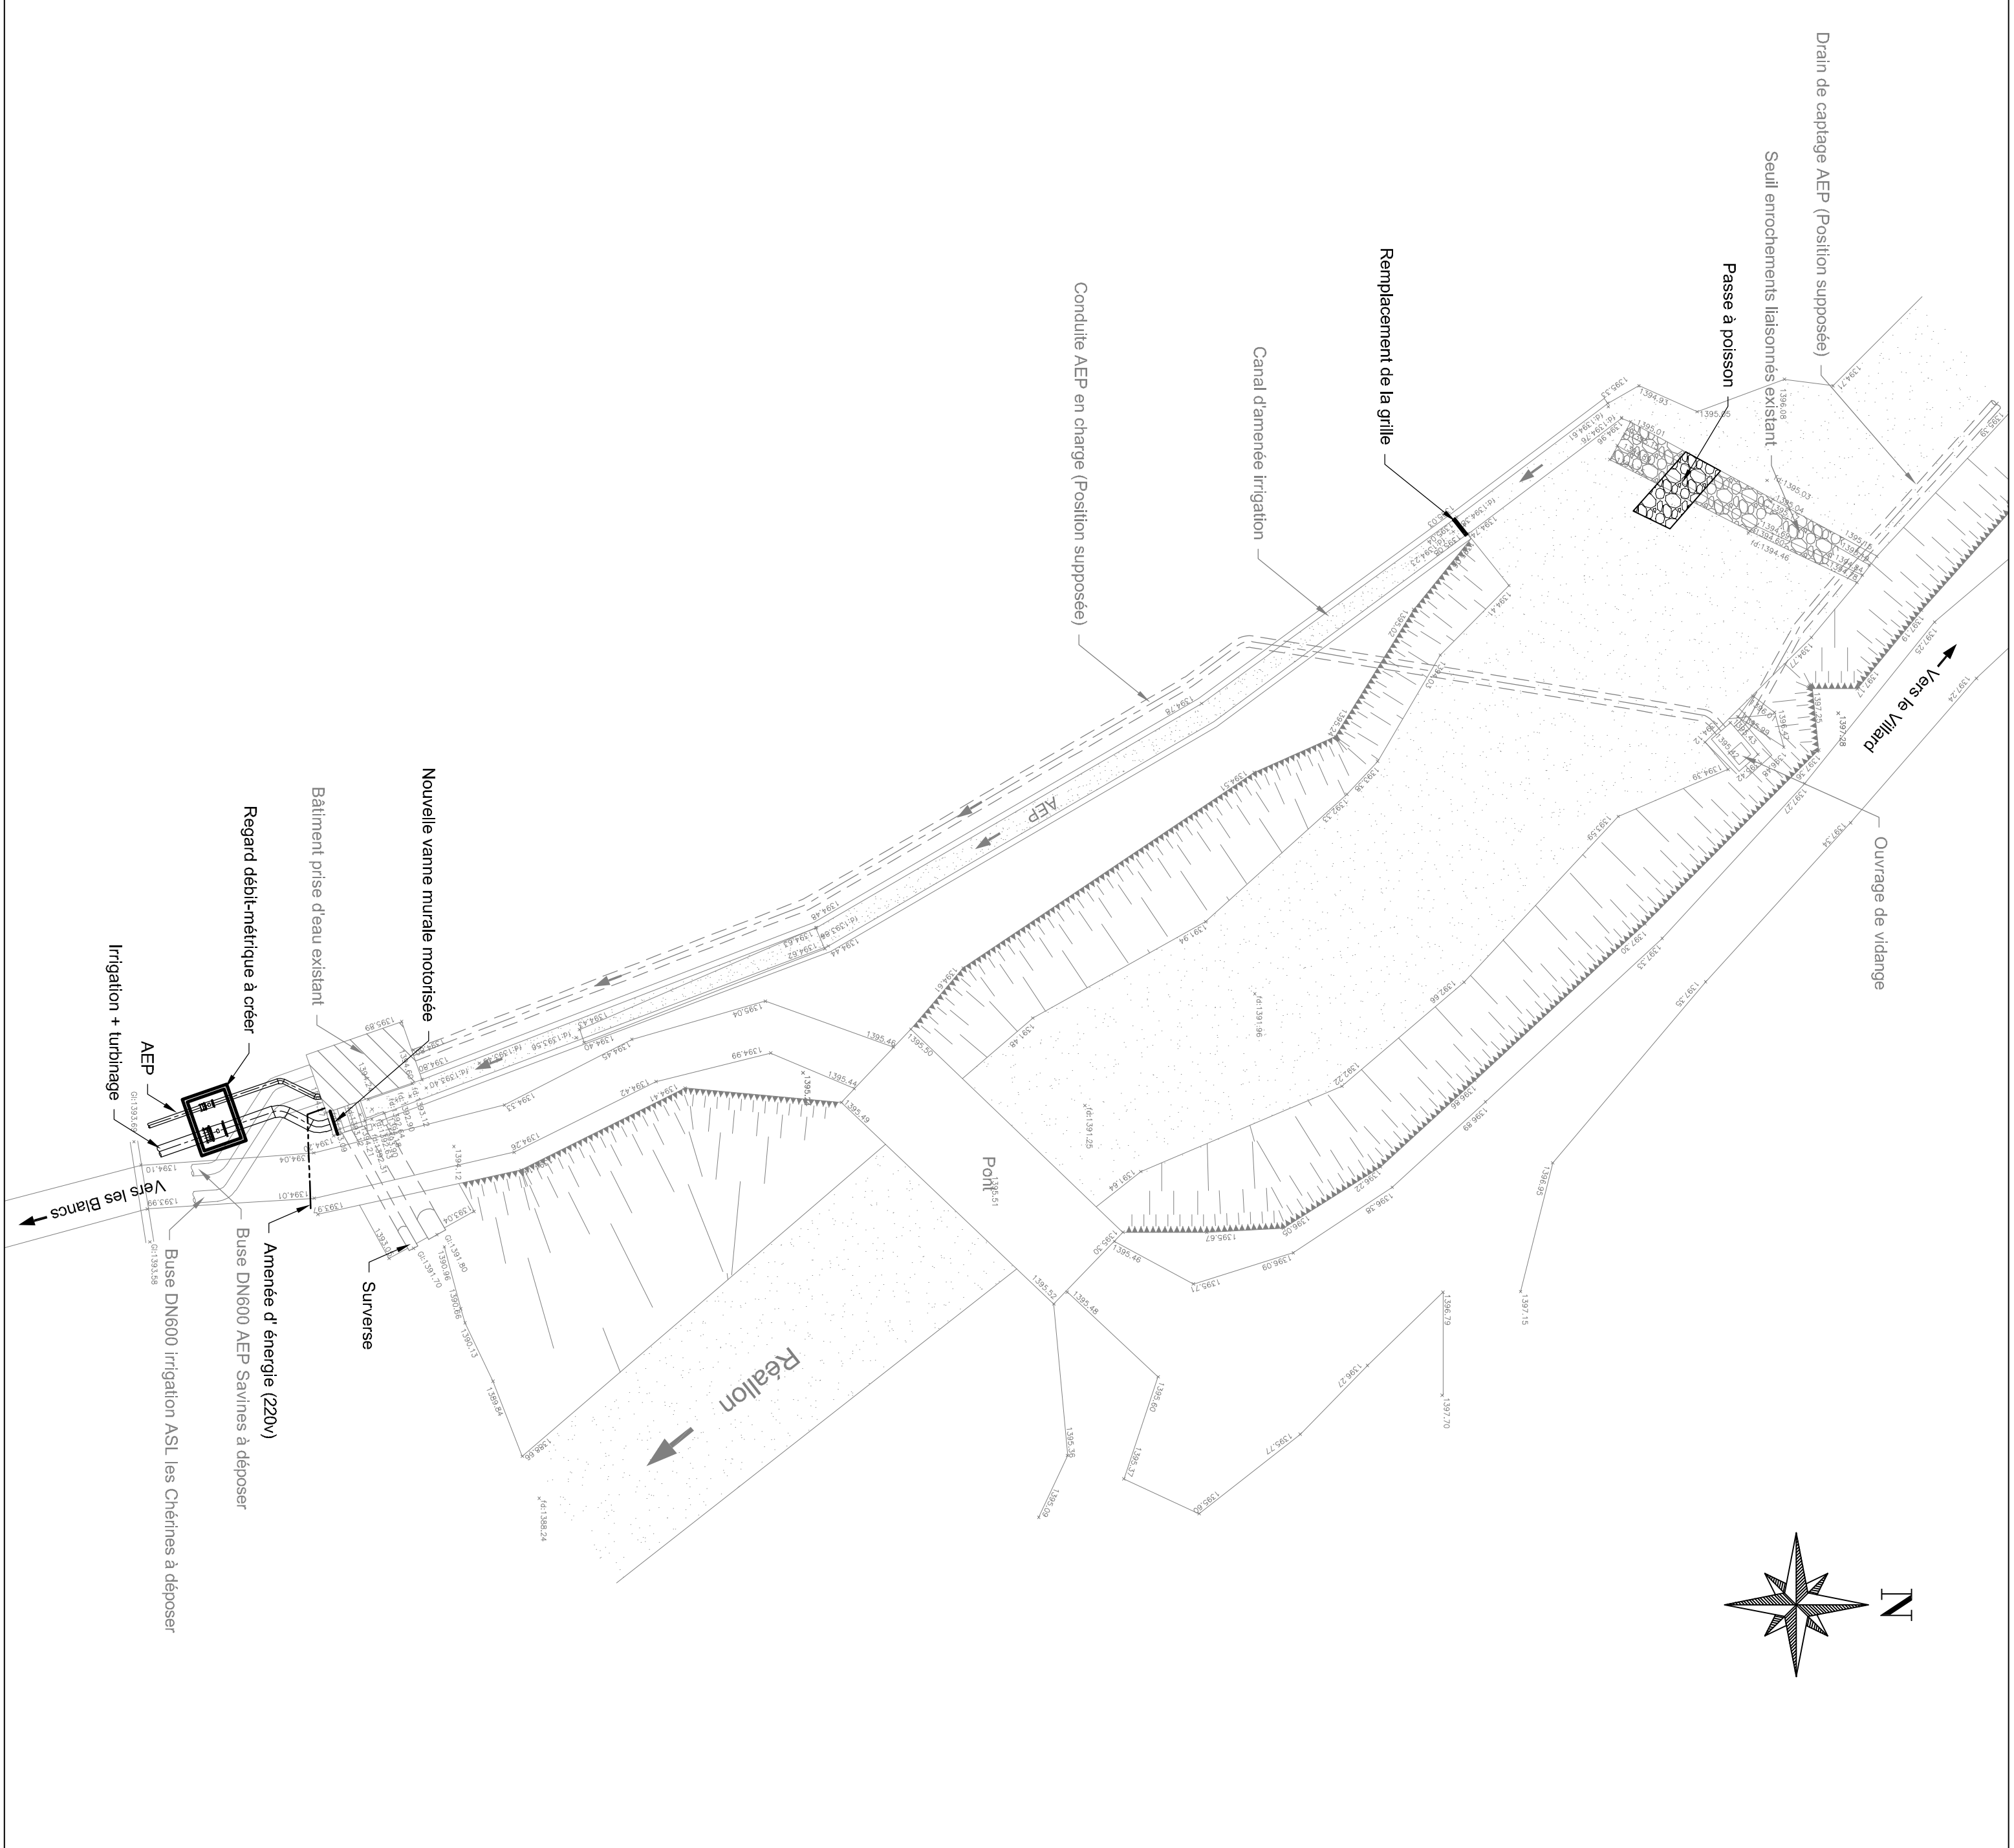

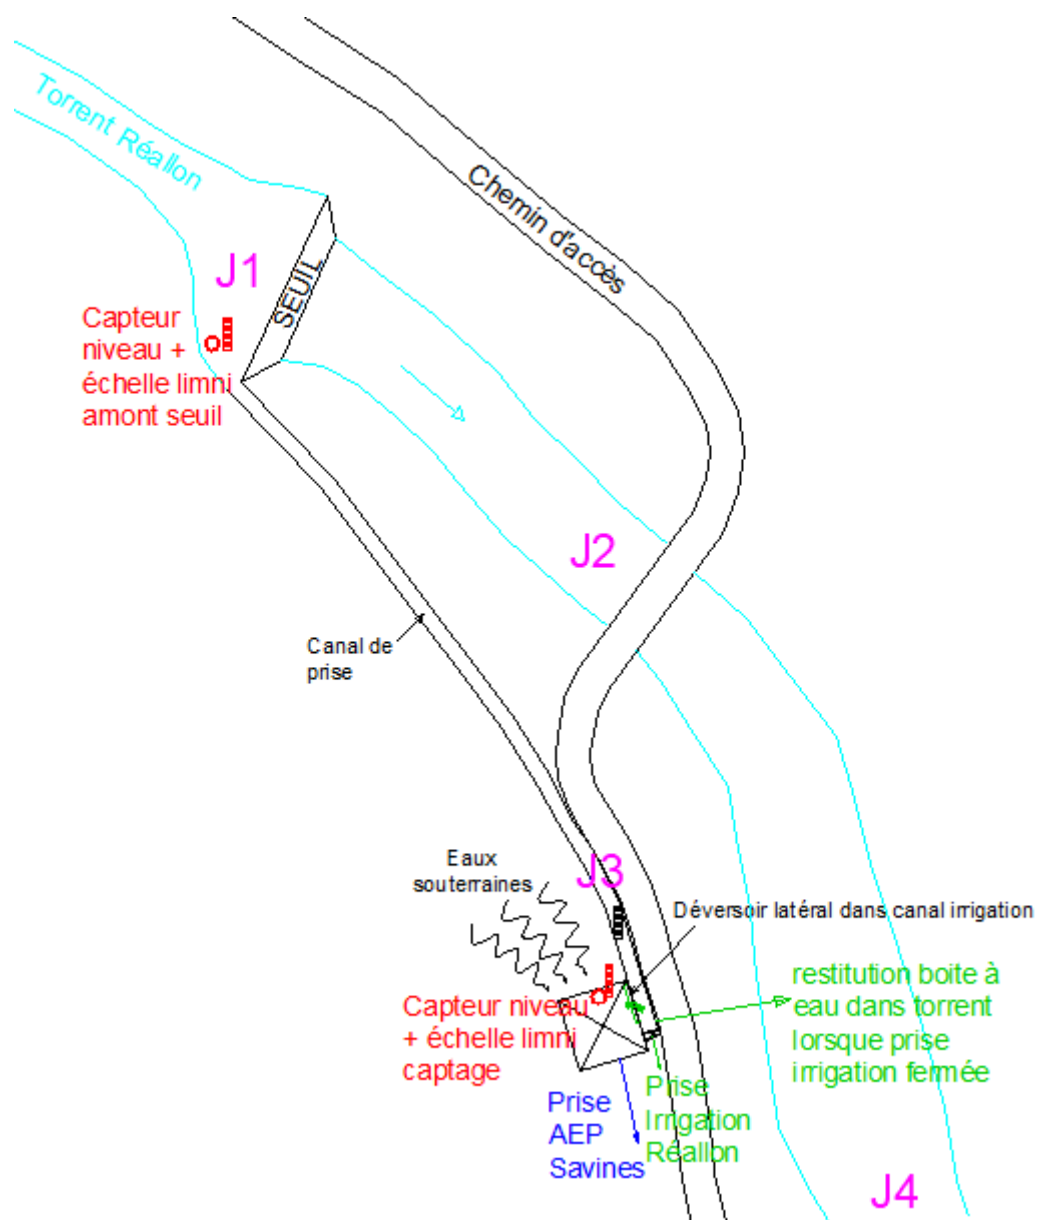

Représentation schématique du prélèvement d'eau et des écoulements

(J1 à J4 = emplacement des jaugeages mensuels)

ANNEXE 5

PHOTOS AERIENNES – SITUATION DU PROJET



Microcentrale hydraulique de Réallon (05)

Plan de situation 1

Légende

— Tracé projeté

N° : 2016_06_22-05 001 -

Code Affaire


Numéro

Indice

Référence fichier - X:/4-PROJ_FRANCE/2016_06_22-05-GIE-MICROCENTRALE
REALLON/MEUBLAPLAN/Cartographie/Annexe5KparK.qgs

Cartographie par L. ESCOFFIER - Vérifiée par N. M. /
Révisé par L. ESCOFFIER - Annexe 5KparK.qgs

Sources:

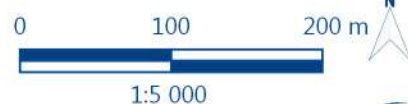



Microcentrale hydraulique de Réallon (05)

Plan de situation 2

N° : 2016_06_22-05 001 -

Code Affaire	Numéro	Indice
2016_06_22-05	001	-

Référence fichier - X:/4-PROJ_FRANCE/2016_06_22-05-GIE-MICROCENTRALE
REALLON/MEUBLAPLAN/Cartographie/Annexe5KparK.qgs

Légende

 Tracé projeté

Sources:

0 100 200 m



1:5 000







Microcentrale hydraulique de Réallon (05)

Plan de situation 3

Légende

— Tracé projeté

N° : 2016_06_22-05 001 -


Code Affaire


Numéro

Indice

Référence fichier - X:/4-PROJ_FRANCE/2016_06_22-05-GIE-MICROCENTRALE
REALLON/MEUBLAPLAN/Cartographie/Annexe5KparK.qgs

Sources:

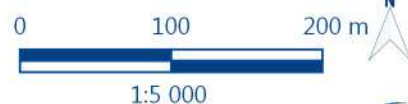

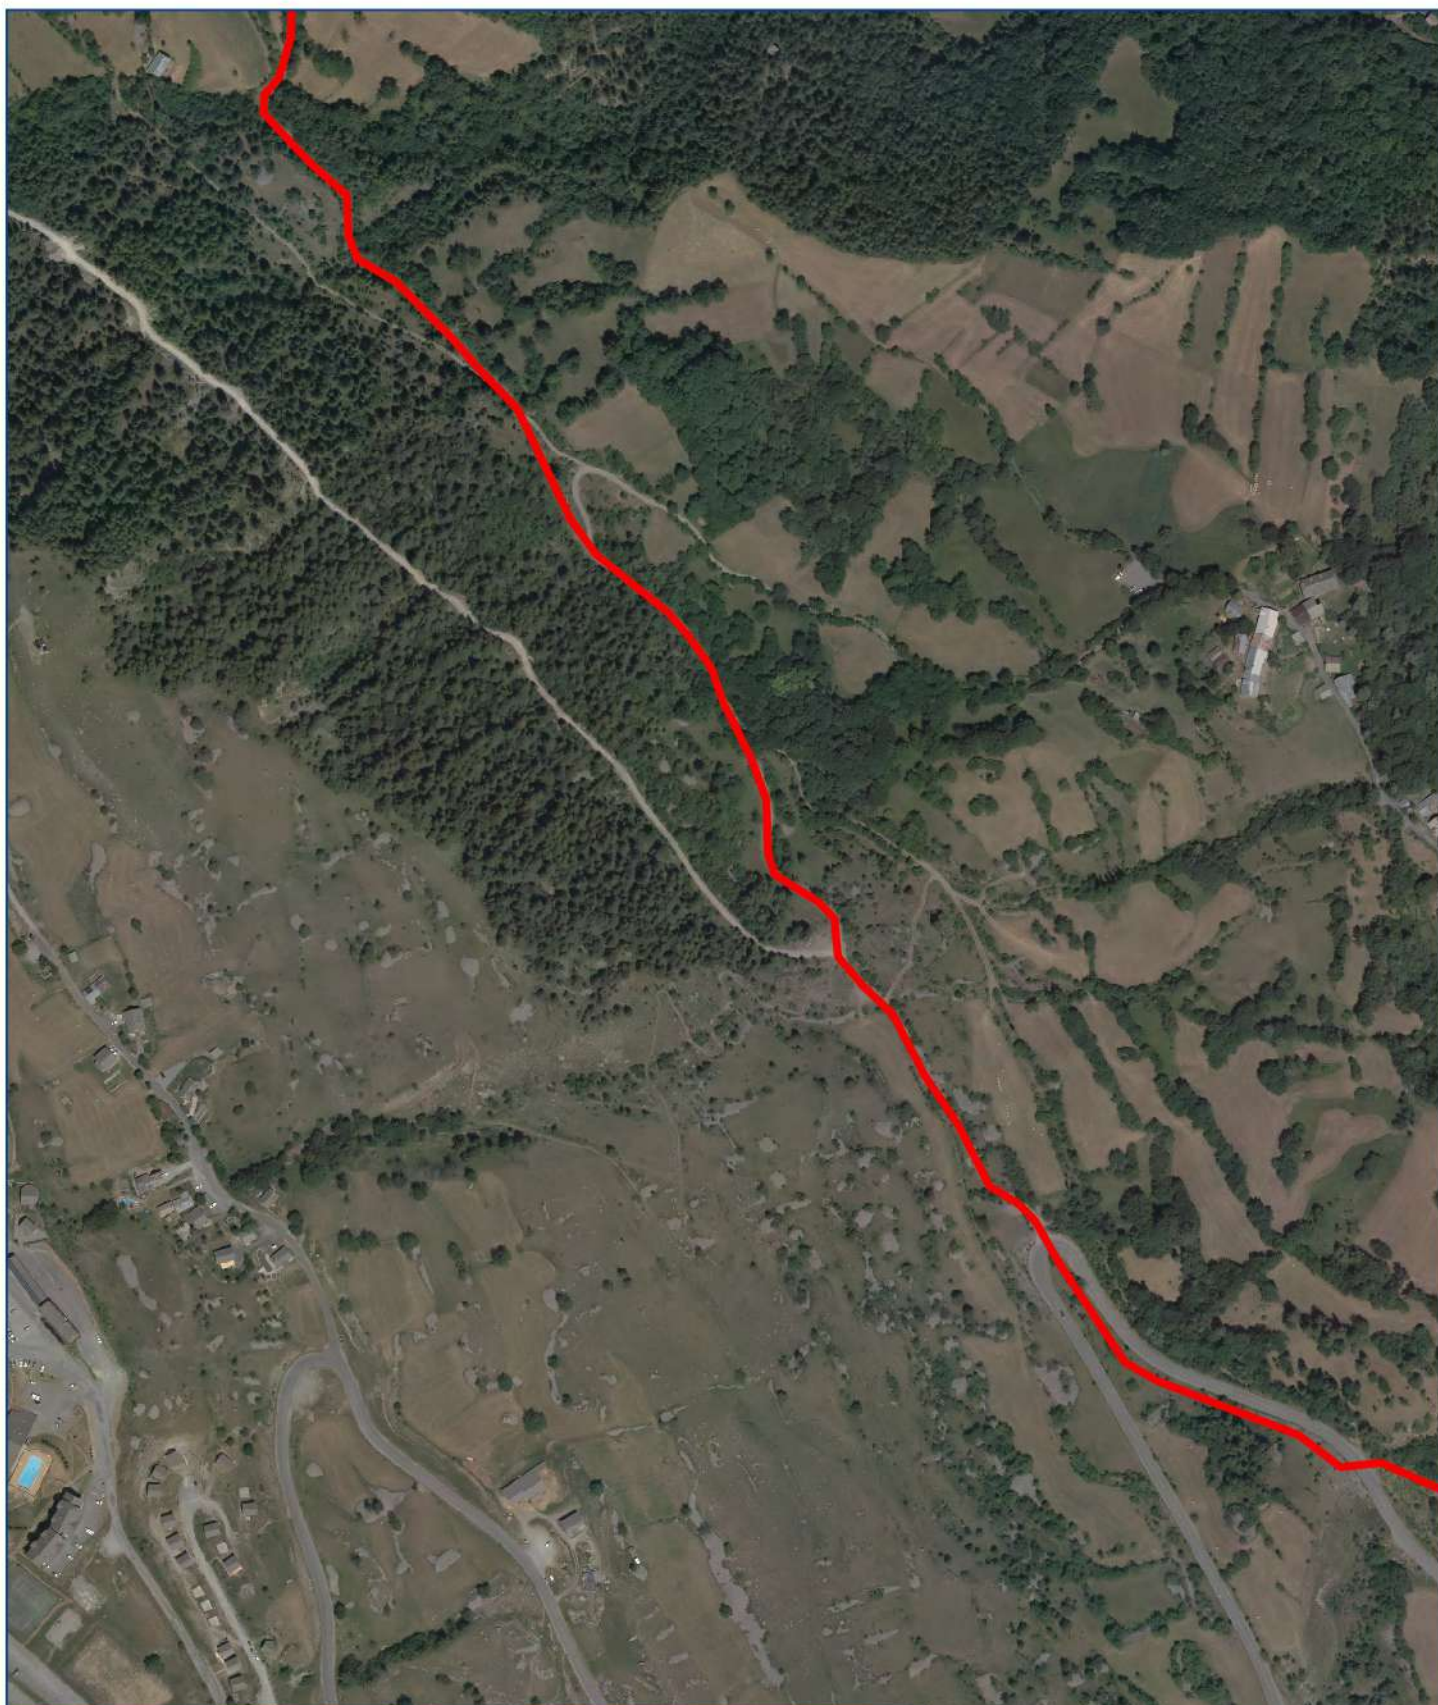

Microcentrale hydraulique de Réallon (05)

Plan de situation 4

Légende

— Tracé projeté

N° : 2016_06_22-05 001 -

Code Affaire


Numéro


Indice

Référence fichier - X:/4-PROJ_FRANCE/2016_06_22-05-GIE-MICROCENTRALE
REALLON/MEUBLAPLAN/Cartographie/Annexe5KparK.qgs

Dessiné par : L. ESCOFFIER Vérifié par : NOM
Référence fichier : Annexe5KparK.qgs

Sources:

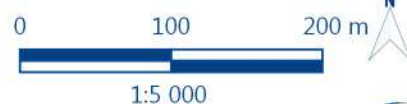

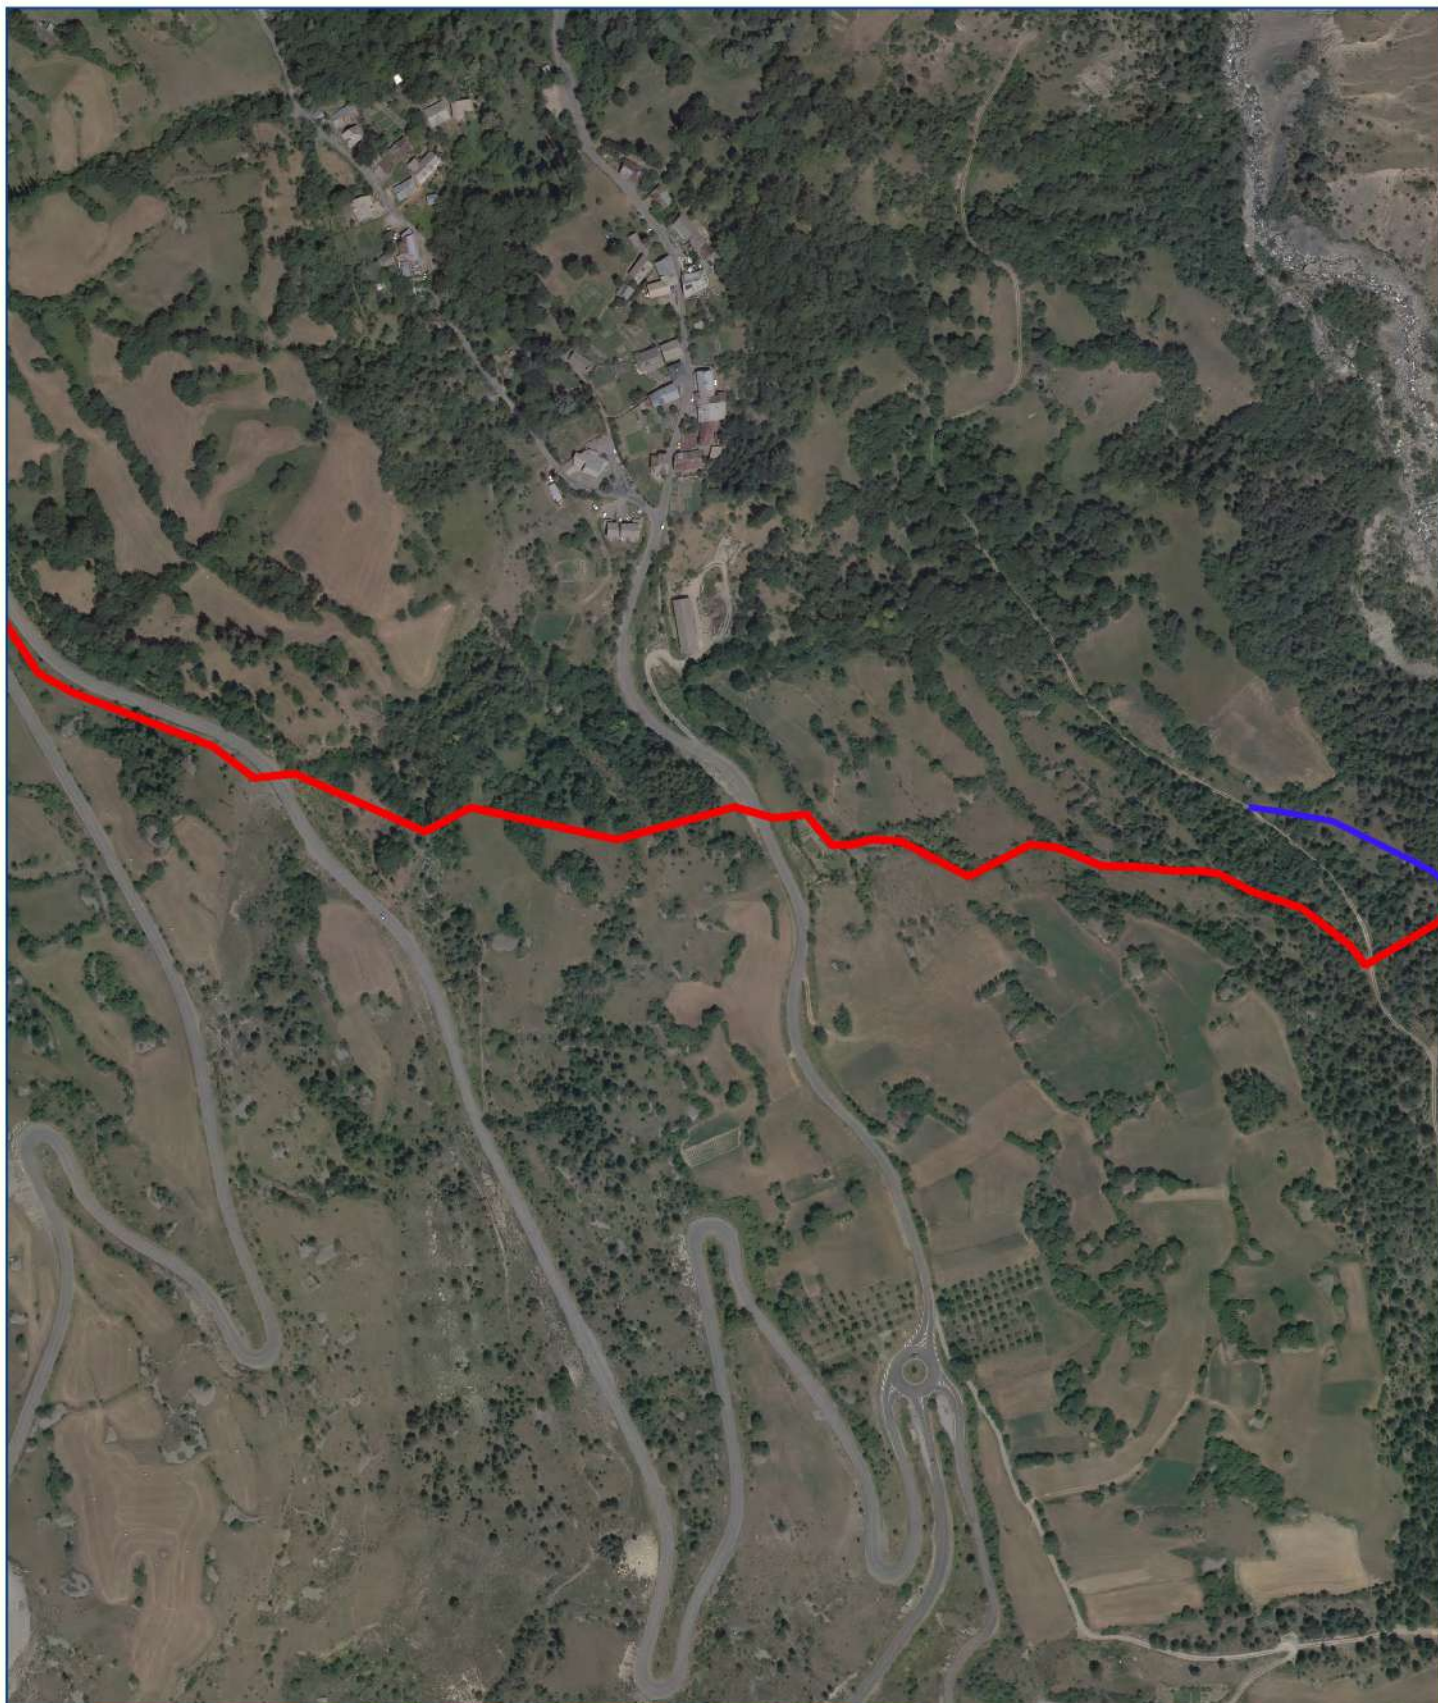

Microcentrale hydraulique de Réallon (05)

Plan de situation 5

N° : 2016_06_22-05 001 -

Code Affaire	Numéro	Indice
2016_06_22-05	001	-

Référence fichier - X:/4-PROJ_FRANCE/2016_06_22-05-GIE-MICROCENTRALE
REALLON/MEUBLAPLAN/Cartographie/Annexe5KparK.qgs


Légende

- Tracé projeté
- Piste projetée
- Emprise talus piste

Donnée par V. ESCOFFIER - vérifié par NOM
Révisé par J. P. - Annexe 5KparK.qgs

Sources:



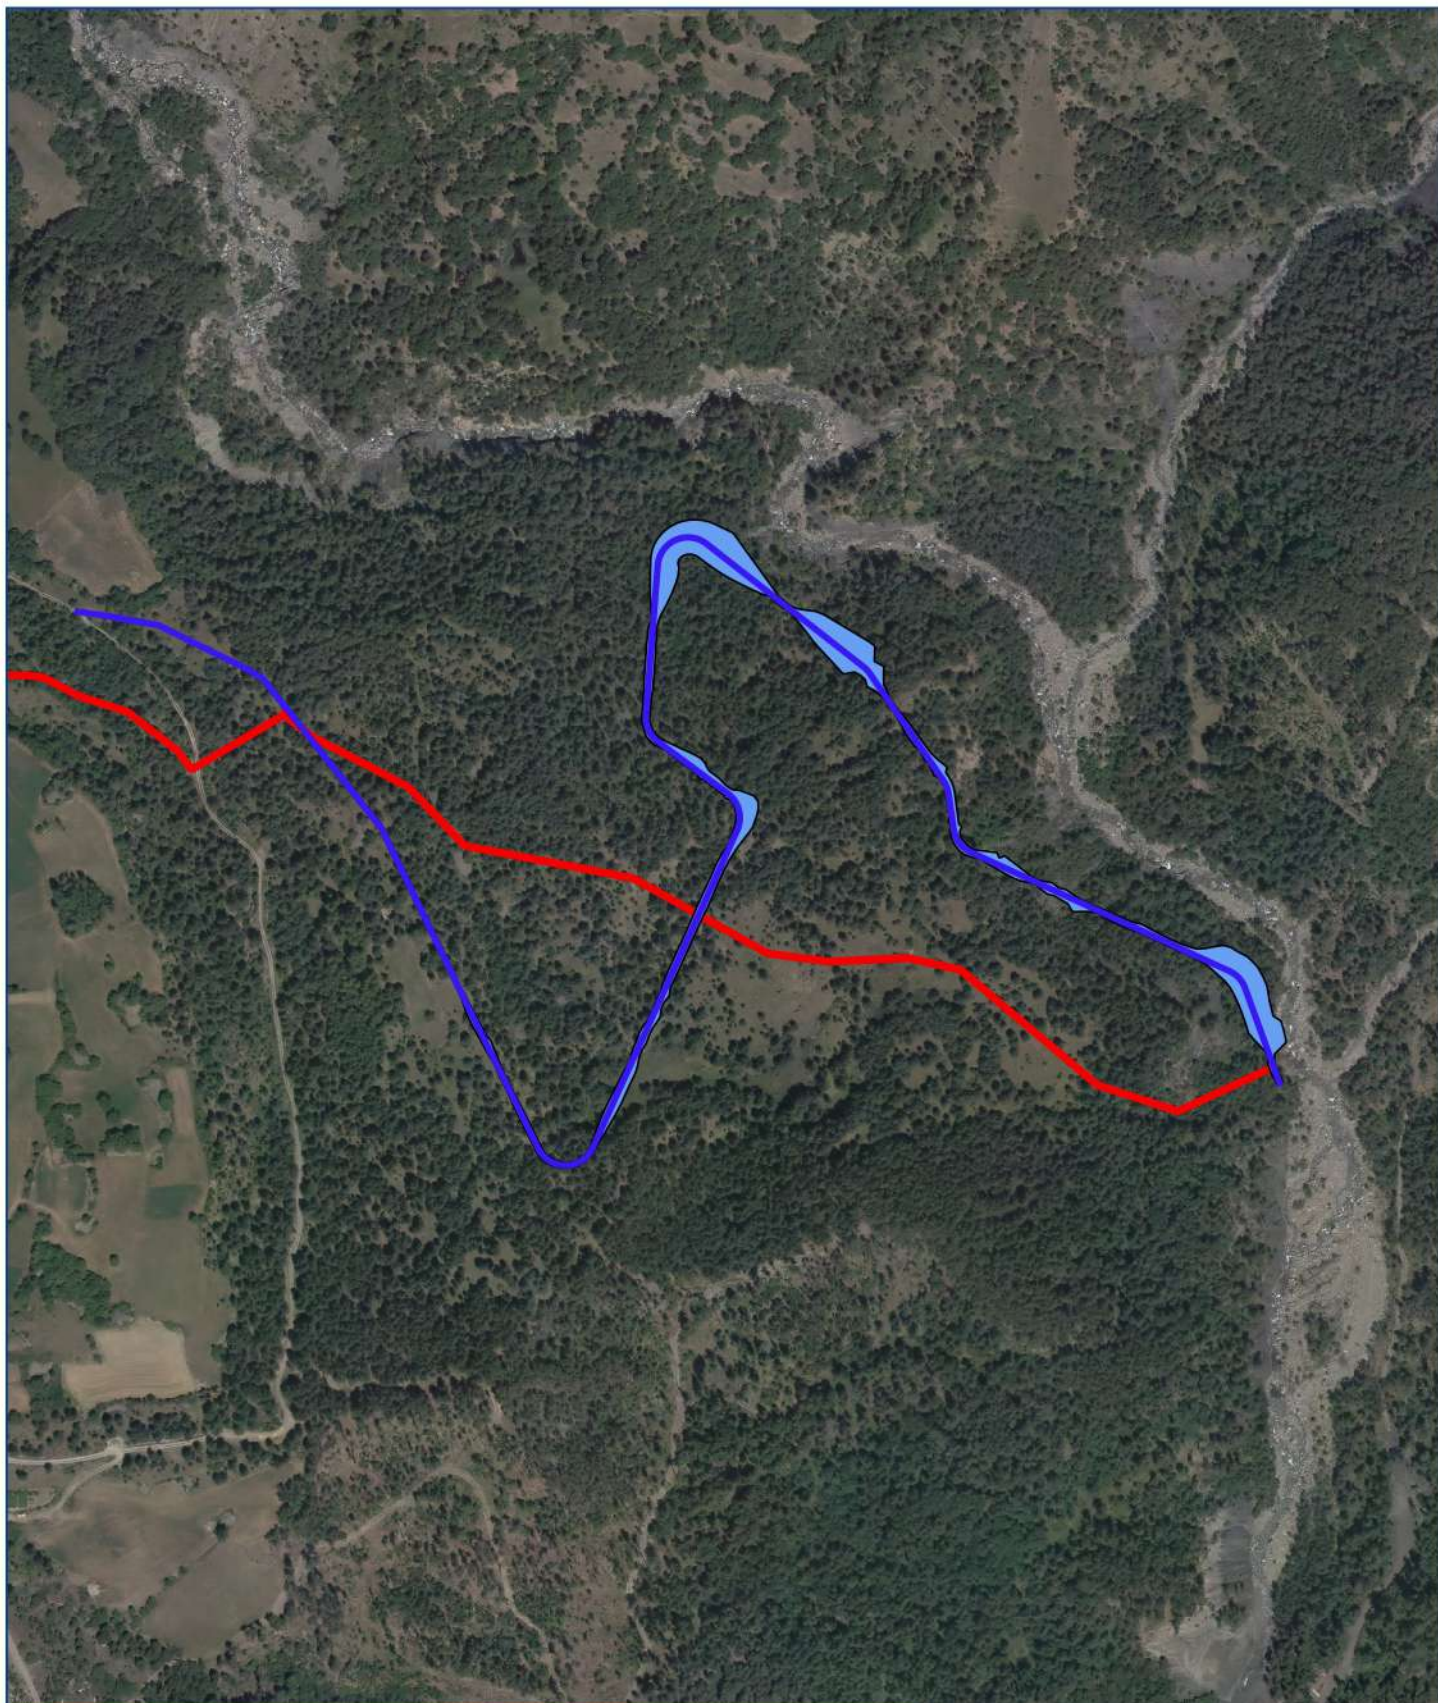

Microcentrale hydraulique de Réallon (05)

Plan de situation 6

N° : 2016_06_22-05 001 -

Code Affaire	Numéro	Indice
2016_06_22-05	001	-

Référence fichier - X:/4-PROJ_FRANCE/2016_06_22-05-GIE-MICROCENTRALE
REALLON/MEUBLAPLAN/Cartographie/Annexe5KparK.qgs

Sources:

0 100 200 m

1:5 000

N

SCP

ANNEXE 6

PLAN DE SITUATION NATURA 2000

ANNEXE 6 :

