


ANNEXES OBLIGATOIRES

Demande d'examen au cas par cas préalable à la
réalisation éventuelle d'une évaluation
environnementale

Annexe n°8.1.2.

Plan de situation au 1/25 000



 Périmètre du projet

Annexe n°8.1.3.

Photographies datées de la zone d'implantation avec
localisation cartographique des prises de vues

Dans son environnement lointain



Localisation des prises de vues

Annexe n°8.1.3.

Photographies datées de la zone d'implantation avec localisation cartographique des prises de vues

Dans son environnement lointain



Photographie n°1

Le 08 juin 2017

Annexe n°8.1.3.

Photographies datées de la zone d'implantation avec
localisation cartographique des prises de vues

Dans son environnement lointain



Photographie n°2

Le 08 juin 2017

Annexe n°8.1.3.

Photographies datées de la zone d'implantation avec
localisation cartographique des prises de vues
Dans son environnement lointain



Photographie n°3

Le 08 juin 2017

Annexe n°8.1.3.

Photographies datées de la zone d'implantation avec
localisation cartographique des prises de vues

Dans son environnement proche



Localisation des prises de vues

Annexe n°8.1.3.

Photographies datées de la zone d'implantation avec
localisation cartographique des prises de vues

Dans son environnement proche



Photographie n°1

Le 08 juin 2017

Annexe n°8.1.3.

Photographies datées de la zone d'implantation avec
localisation cartographique des prises de vues

Dans son environnement proche



Photographie n°2

Le 08 juin 2017

Annexe n°8.1.3.

Photographies datées de la zone d'implantation avec localisation cartographique des prises de vues

Dans son environnement proche




Photographie n°3

Le 08 juin 2017

Annexe n°8.1.4.

Projet de plan masse du projet

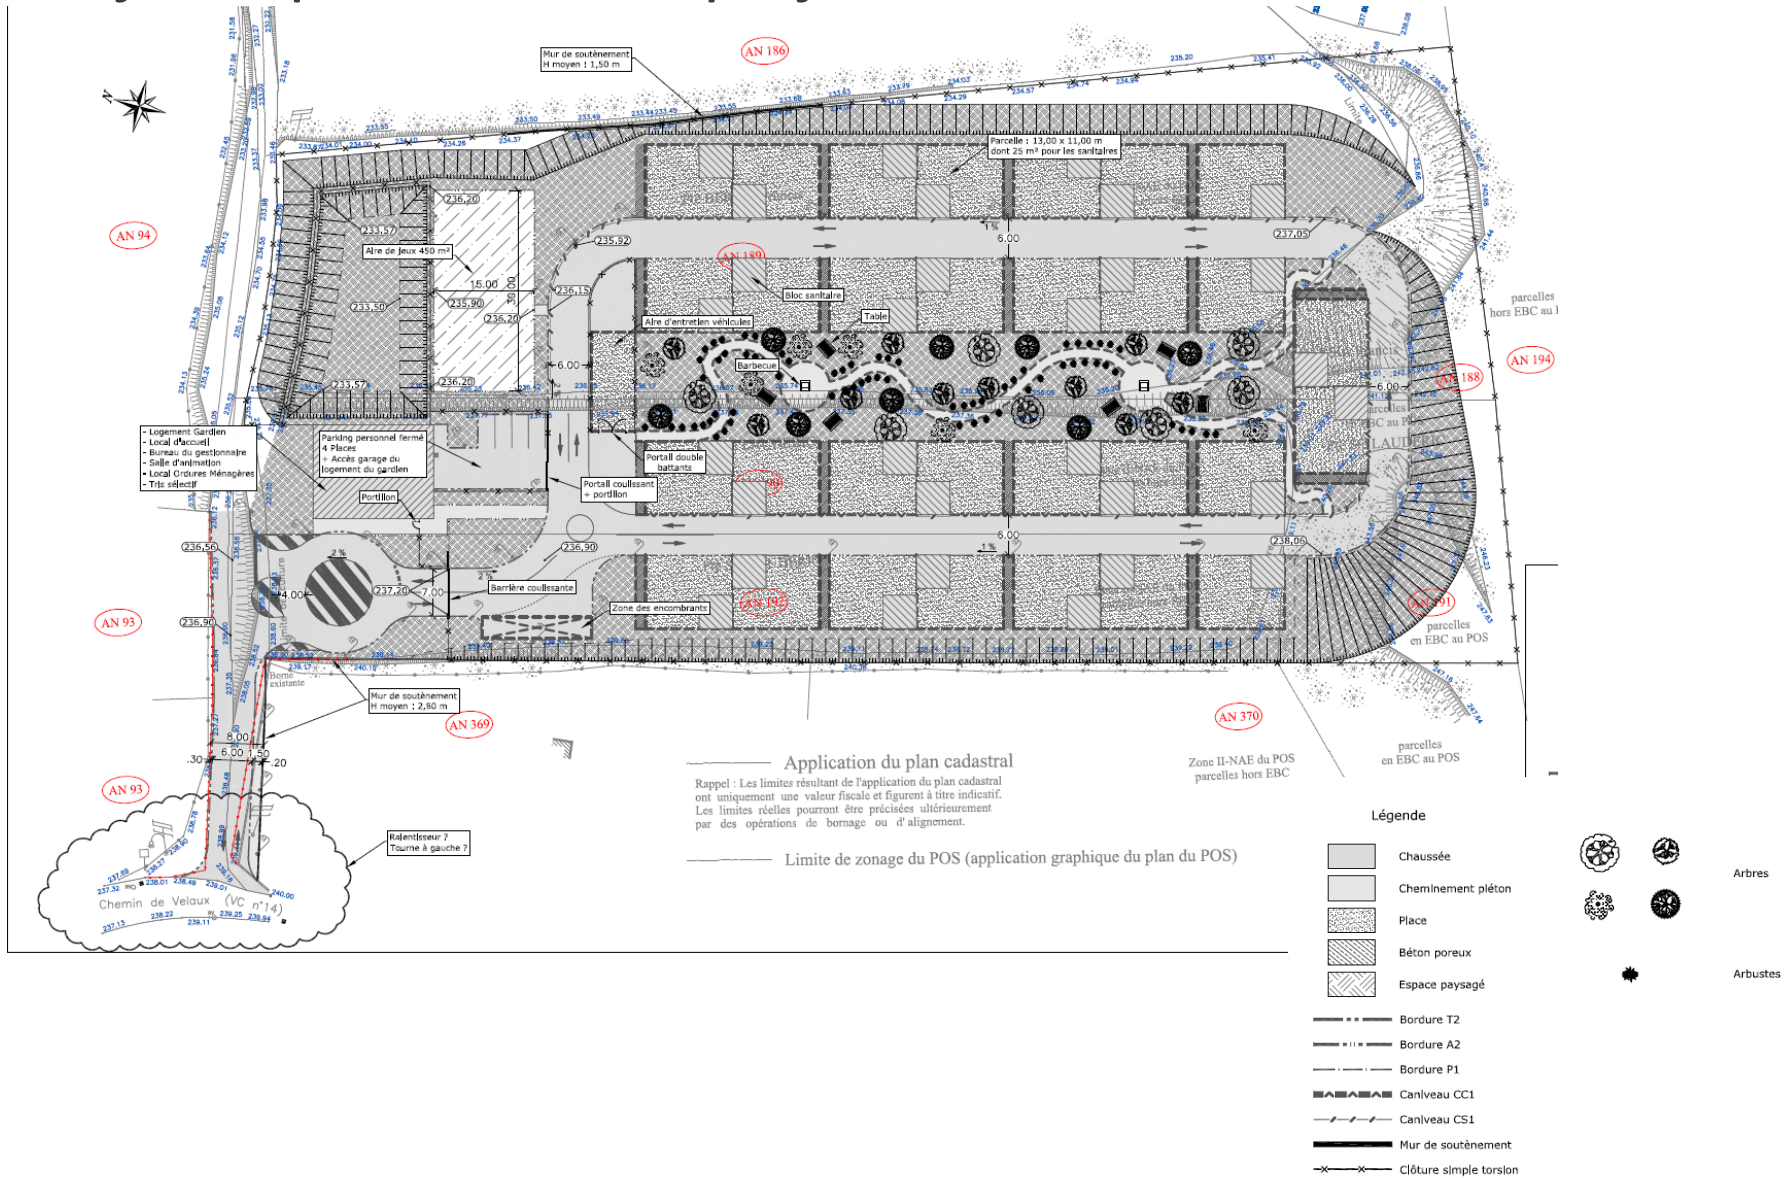

Annexe n°8.1.5.

Plan des abords du projet

Zone d'activités de Plan de Campagne

Transdev (bus)

Habitation

Entreprise



Échelle 1 : 5 000

0 — 100 m

 Périètre du projet

Extrait de carte géoportail du 15 mai 2017

Annexe n°8.1.6.

Localisation du projet par rapport aux zones Natura 2000 sur
lesquelles le projet est susceptible d'avoir des effets



Annexe n°8.1.6.


Localisation du projet par rapport aux zones Natura 2000 sur
lesquelles le projet est susceptible d'avoir des effets



Cartographie des Zones de Protection Spéciales

Annexe n°8.1.6.


Localisation du projet par rapport aux zones Natura 2000 sur lesquelles le projet est susceptible d'avoir des effets

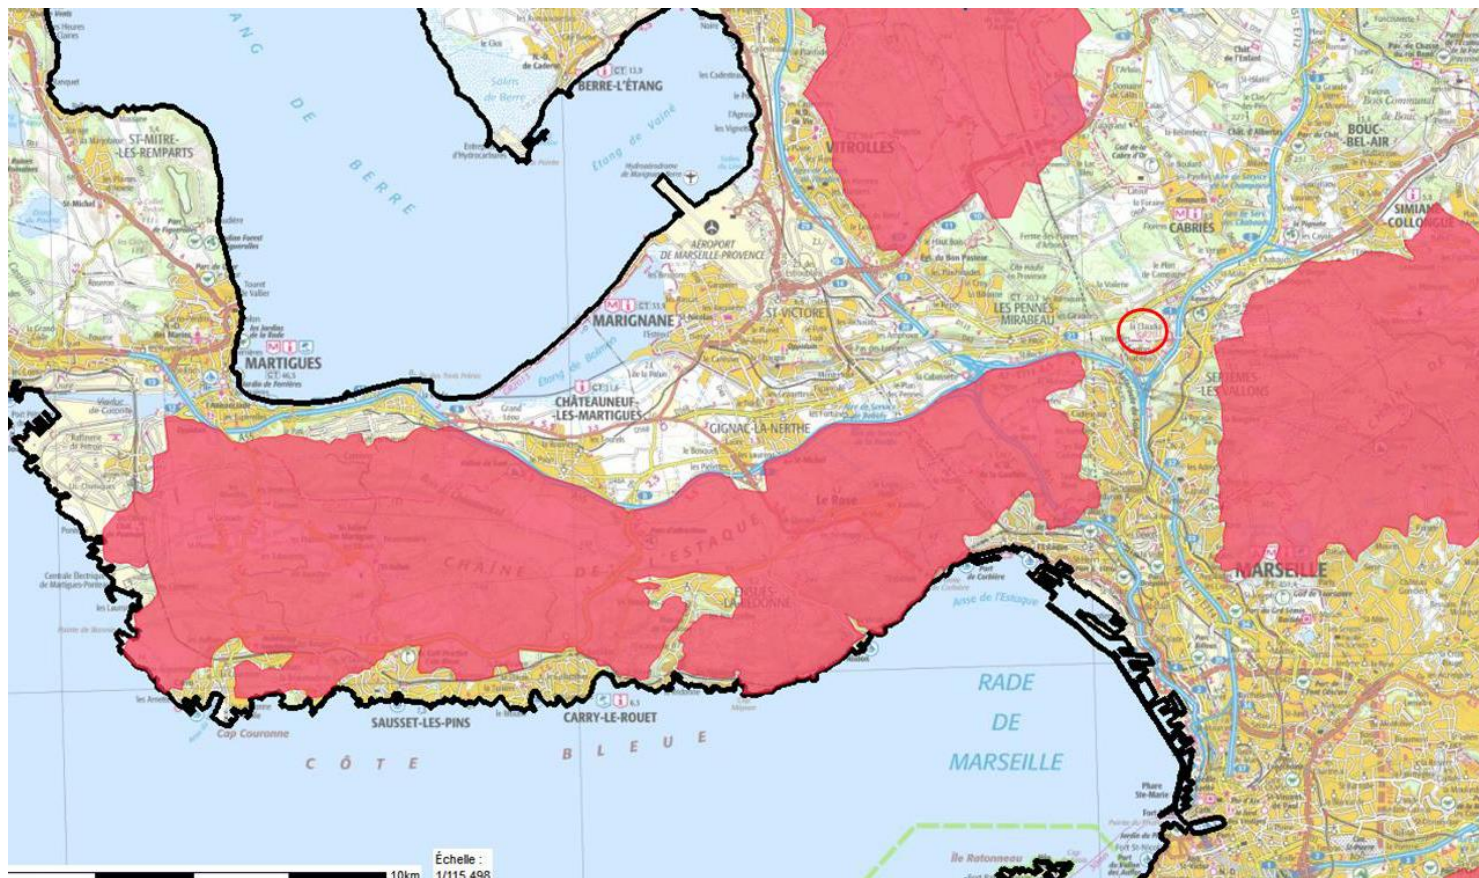

Cartographie des domaines vitaux du Plan National d'Action en faveur de l'Aigle de Bonelli

Annexe n°8.1.6.


Localisation du projet par rapport aux zones Natura 2000 sur
lesquelles le projet est susceptible d'avoir des effets

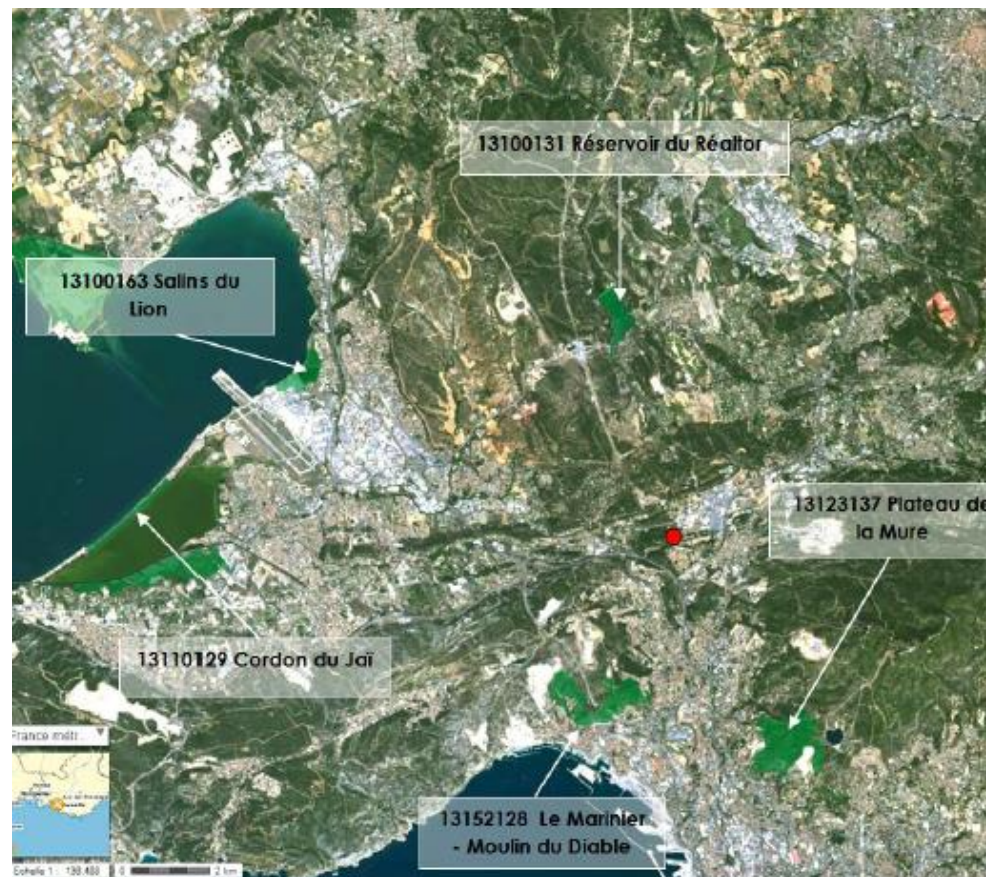

Cartographie des ZNIEFF de type I

Annexe n°8.1.6.


Localisation du projet par rapport aux zones Natura 2000 sur
lesquelles le projet est susceptible d'avoir des effets

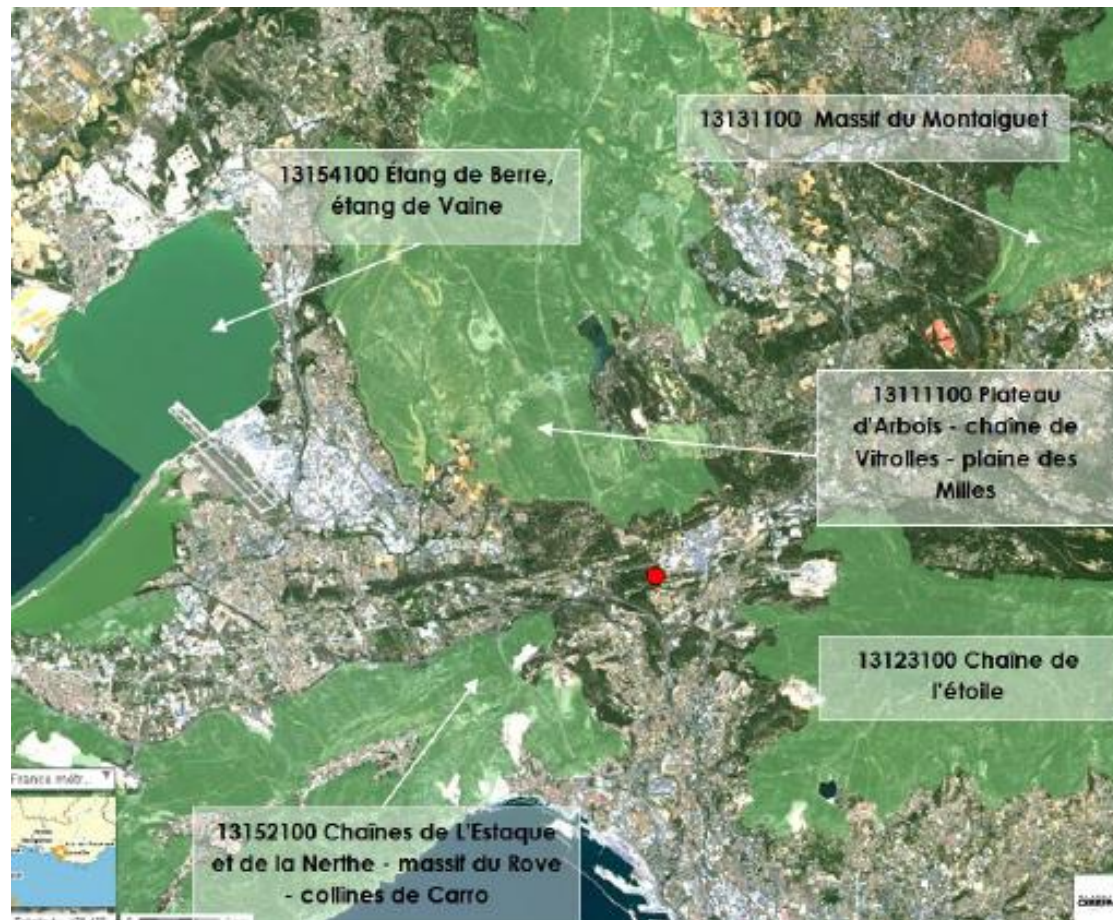

Cartographie des ZNIEFF de type II

Annexe n°8.1.6.

Localisation du projet par rapport aux zones Natura 2000 sur
lesquelles le projet est susceptible d'avoir des effets

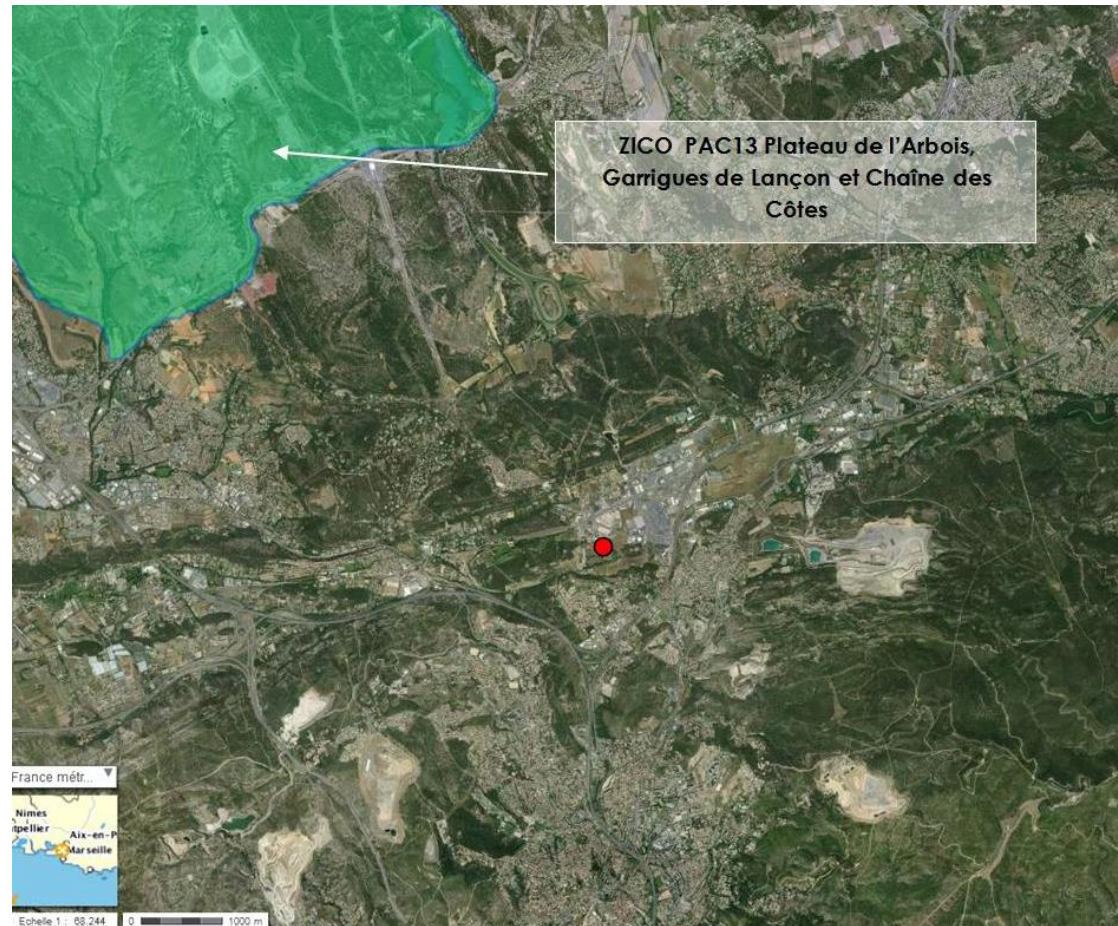

Cartographie des ZICO