


plan de situation

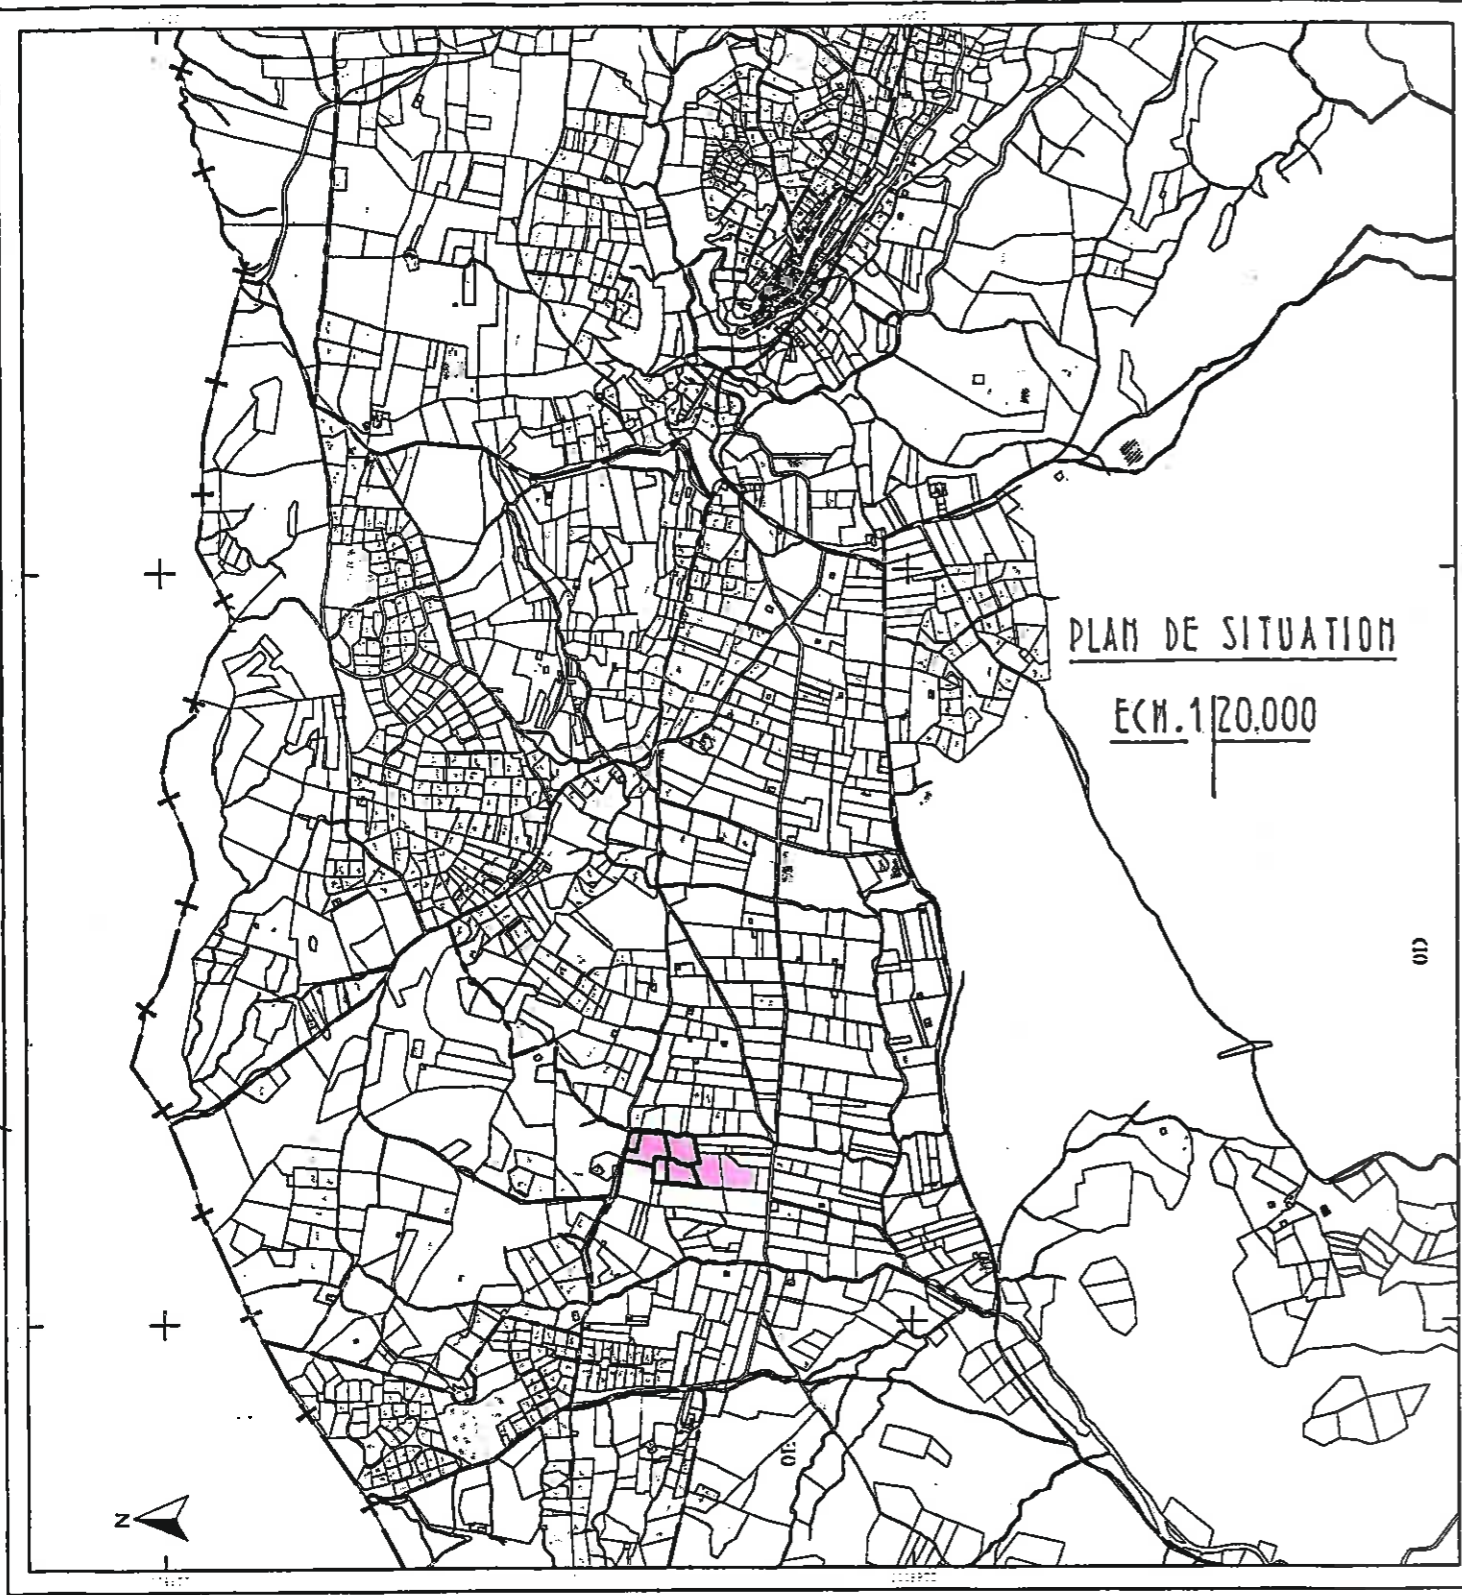


Département :
VAR
Commune :
BAGNOLS-EN-FORET

Section : E
Feuille : 000 E 04
Échelle d'origine : 1/2500
Échelle d'édition : 1/2500
Date d'édition : 09/01/2014
(fuseau horaire de Paris)
Coordonnées en projection : RGF93CC43
©2012 Ministère de l'Économie et des
Finances

DIRECTION GÉNÉRALE DES FINANCES PUBLIQUES
EXTRAIT DU PLAN CADASTRAL
PLAN PARCELLAIRE
ECH. 1/2500

Le plan visualisé sur cet extrait est géré par le centre des impôts foncier suivant :
DRAGUIGNAN
Chemin de Sainte Barbe CS 30407 83008
DRAGUIGNAN Cedex
Cdif.draguignan@dgfip.finances.gouv.fr

Cet extrait de plan vous est délivré par :
cadastre.gouv.fr

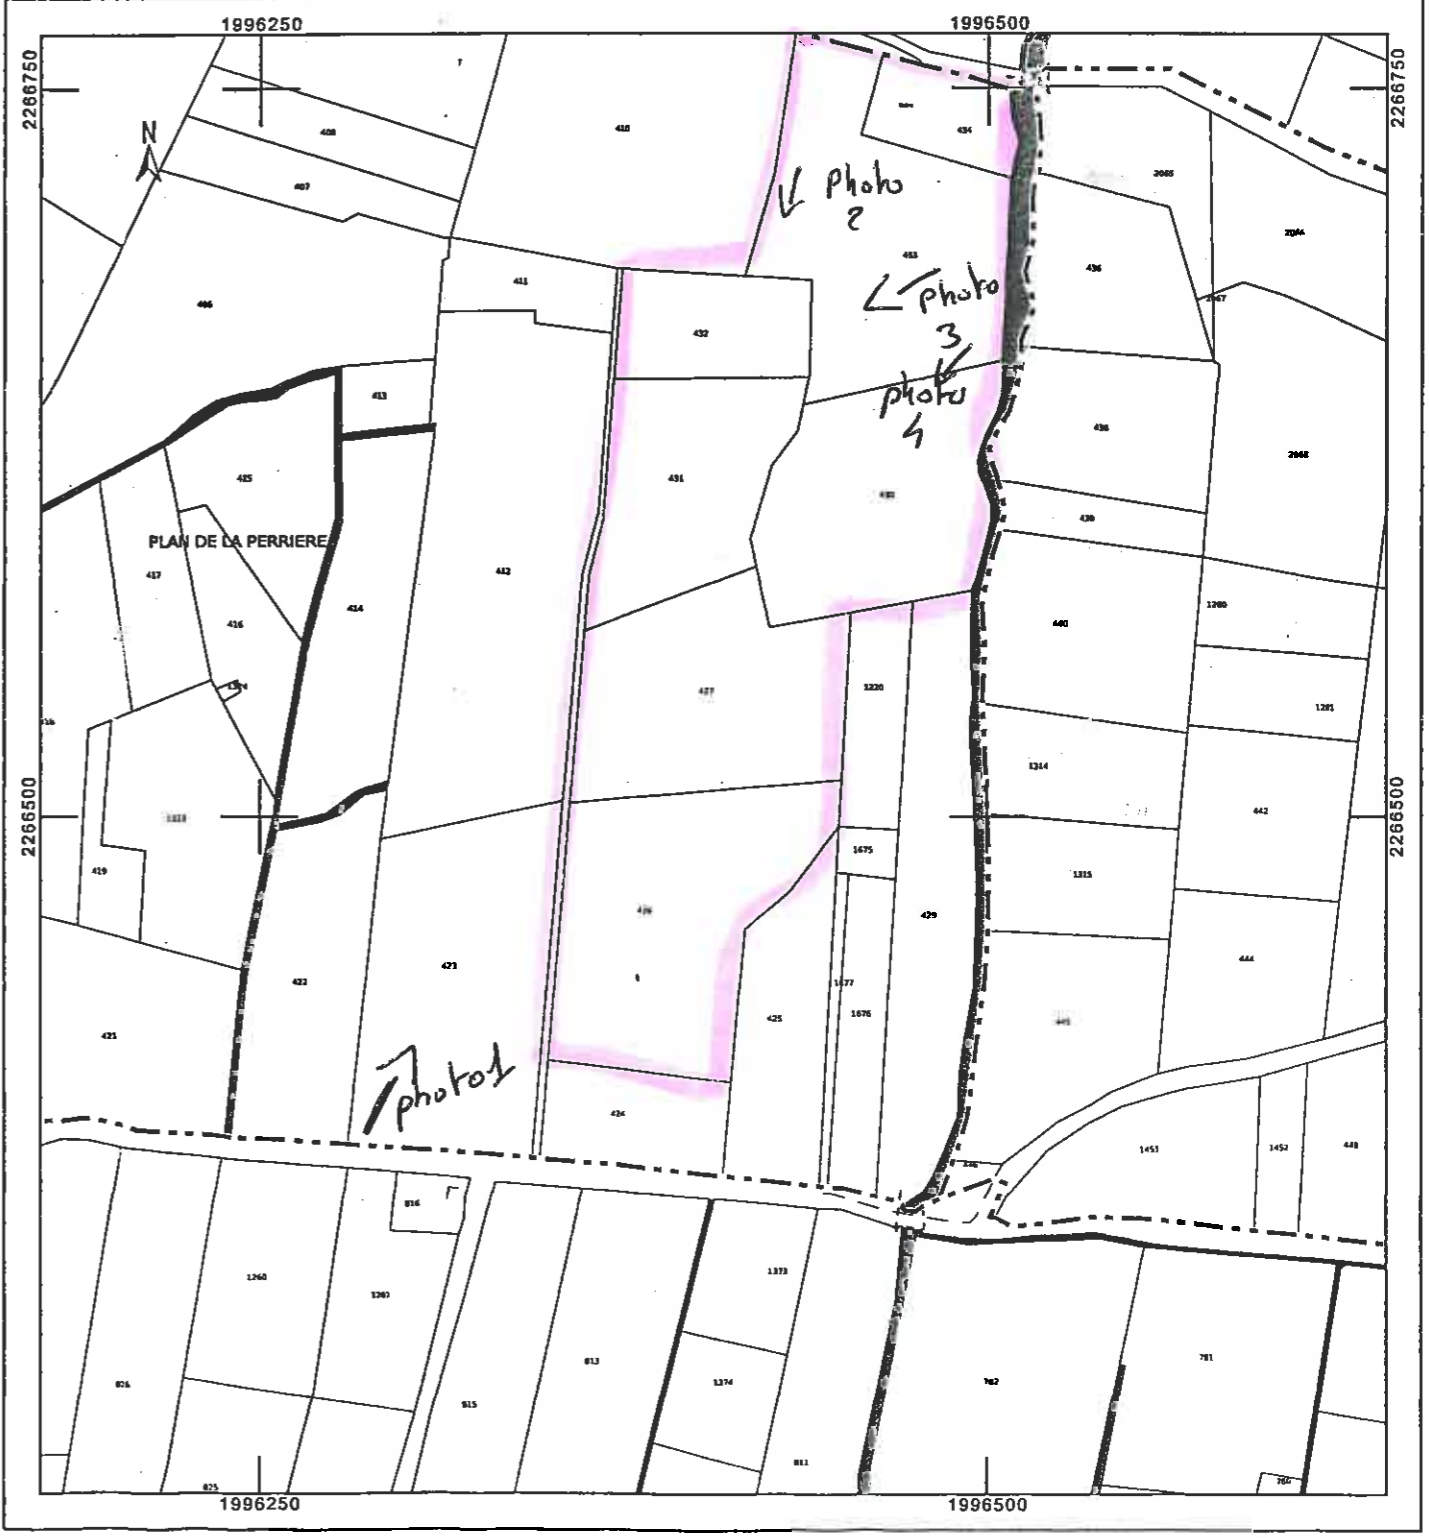

DIRECTION GENERALE
DES FINANCES PUBLIQUES
EXTRAIT DU PLAN CADASTRAL


Service du Cadastre
Département :
VAR
Commune :
BAGNOLS-EN-FORET
Section : E
Feuille(s) : 000 E 04
Echelle d'origine : 1/2500
Echelle d'édition : 1/20000
Date de l'édition : 15/01/2014

Numéro d'ordre du registre de constatation
des droits :
Cachet du service d'origine :
Centre des Impôts foncier de :
DRAGUIGNAN
Chemin de Sainte Barbe CS 30407
83008 DRAGUIGNAN Cedex
Téléphone : 04/94/60/49/33
Fax : 04/94/47/26/41
Cdif.draguignan@dgfip.finances.gouv.fr

Extrait certifié conforme au plan cadastral
à la date : _____
A _____
le _____
L' _____

PROJET


NORD

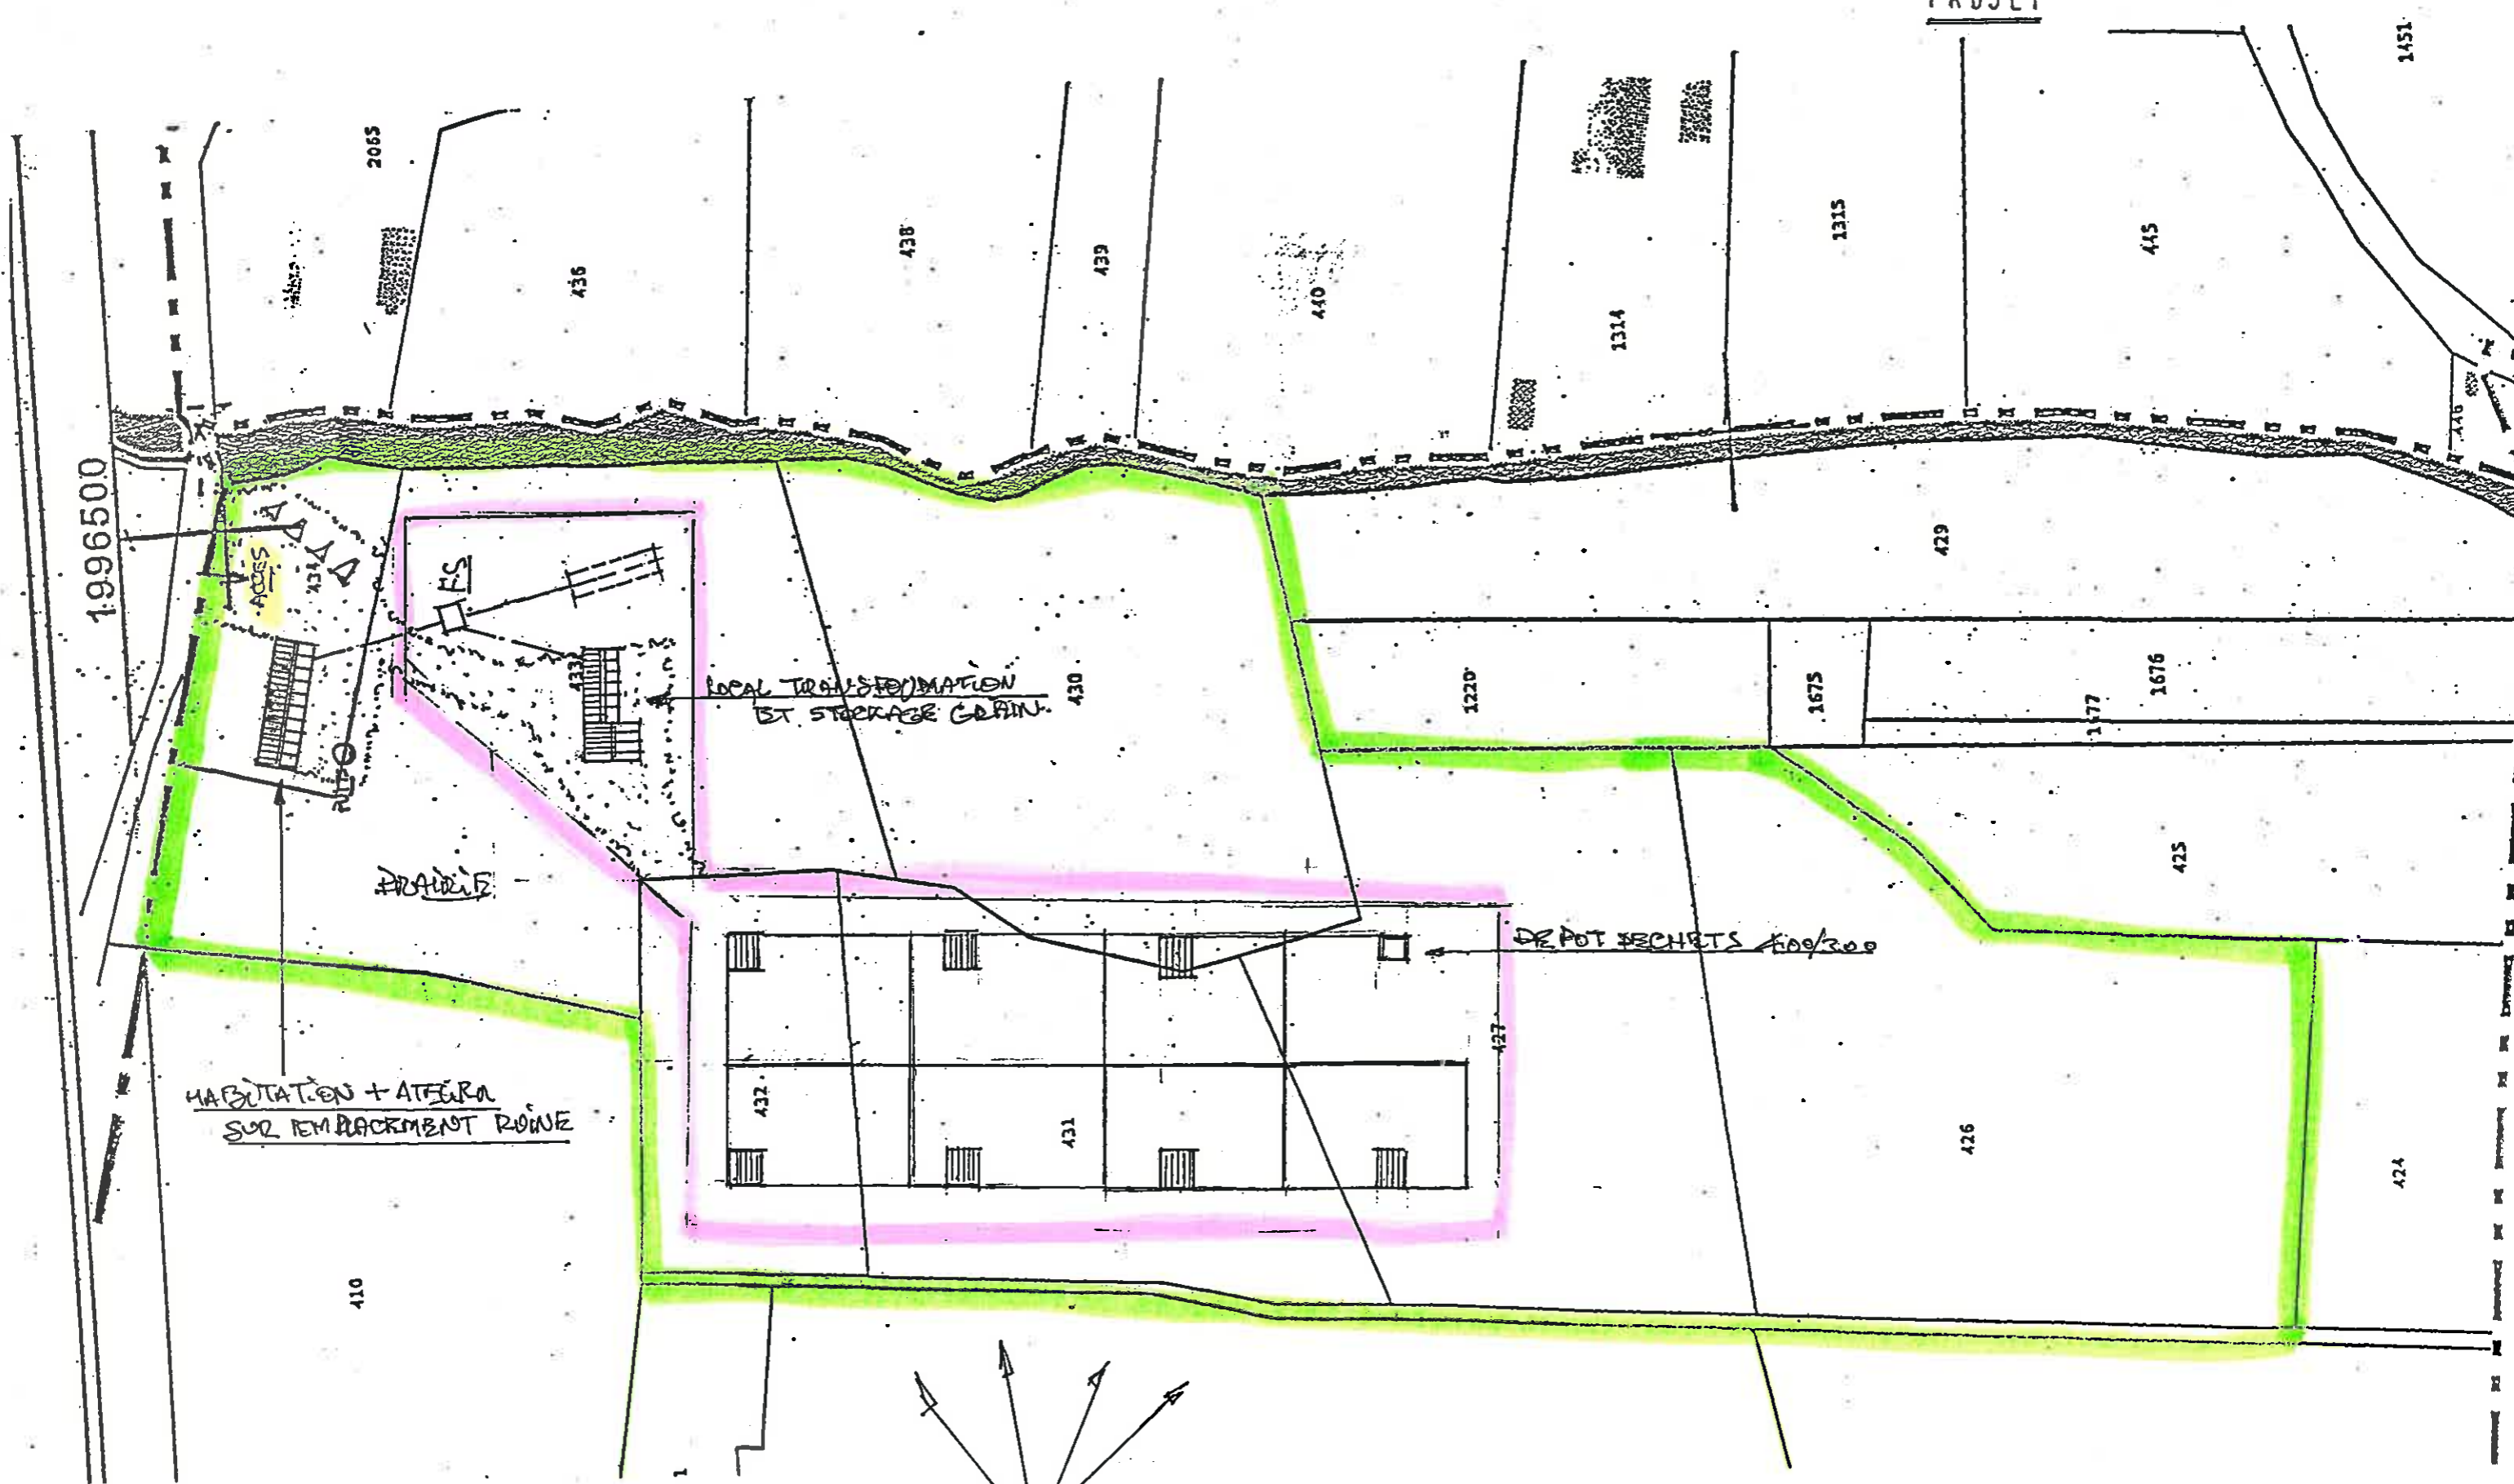

HABITATION + ATELIER
SUR EMPLACEMENT ROMAINE

LOCAL TRANSFORMATION
ET STOCKAGE GRAIN

DEPOT SECHETS 100/300

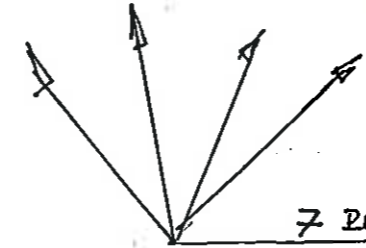

7 ROUILLERS 5.00/500

VUE AERIEUNE.

ECH: 1/1000

RUINE

DEFRICHEMENT.

