



Noue paysagère  
Volume : 357 m³  
Longueur : 170.00m  
largeur : 3.00m  
Profondeur : 0.70m

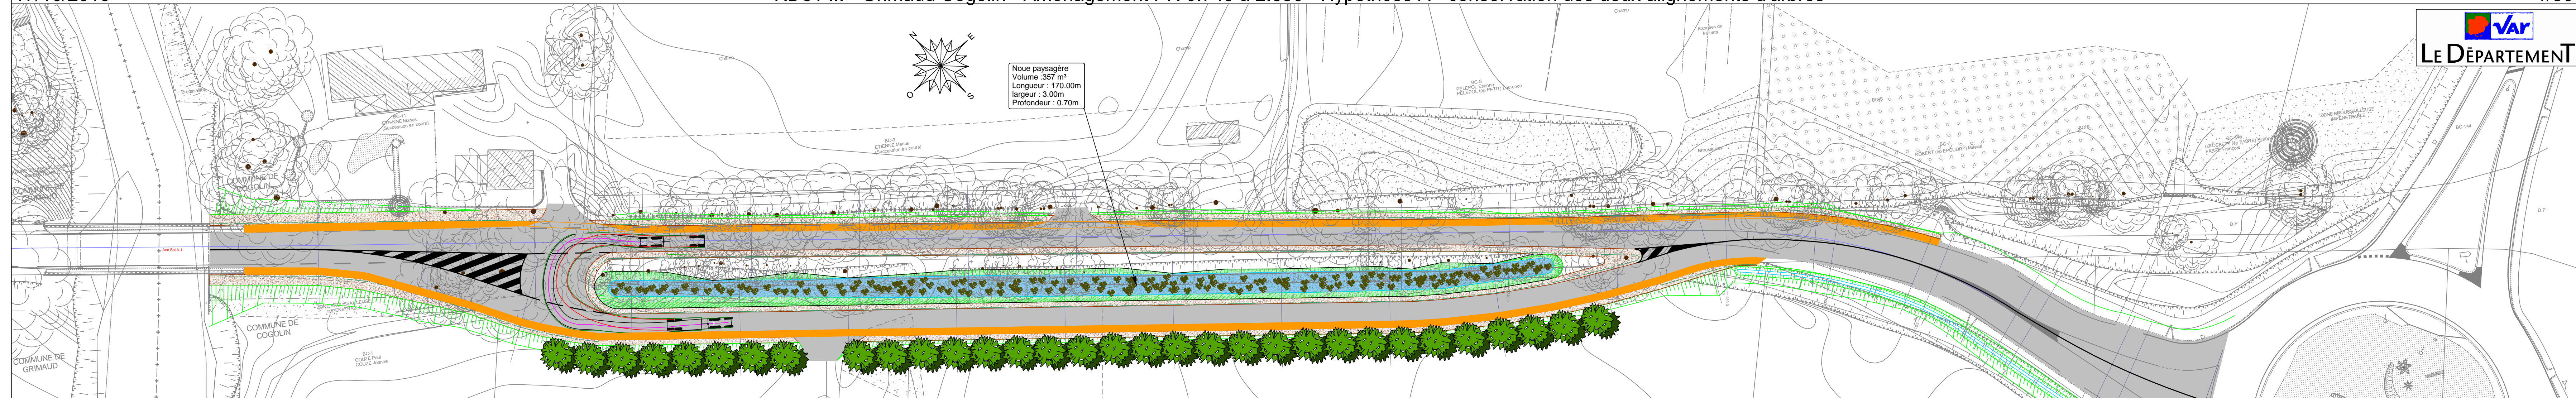

Profil en travers type : Hypothèse A - conservation des deux alignements d'arbres

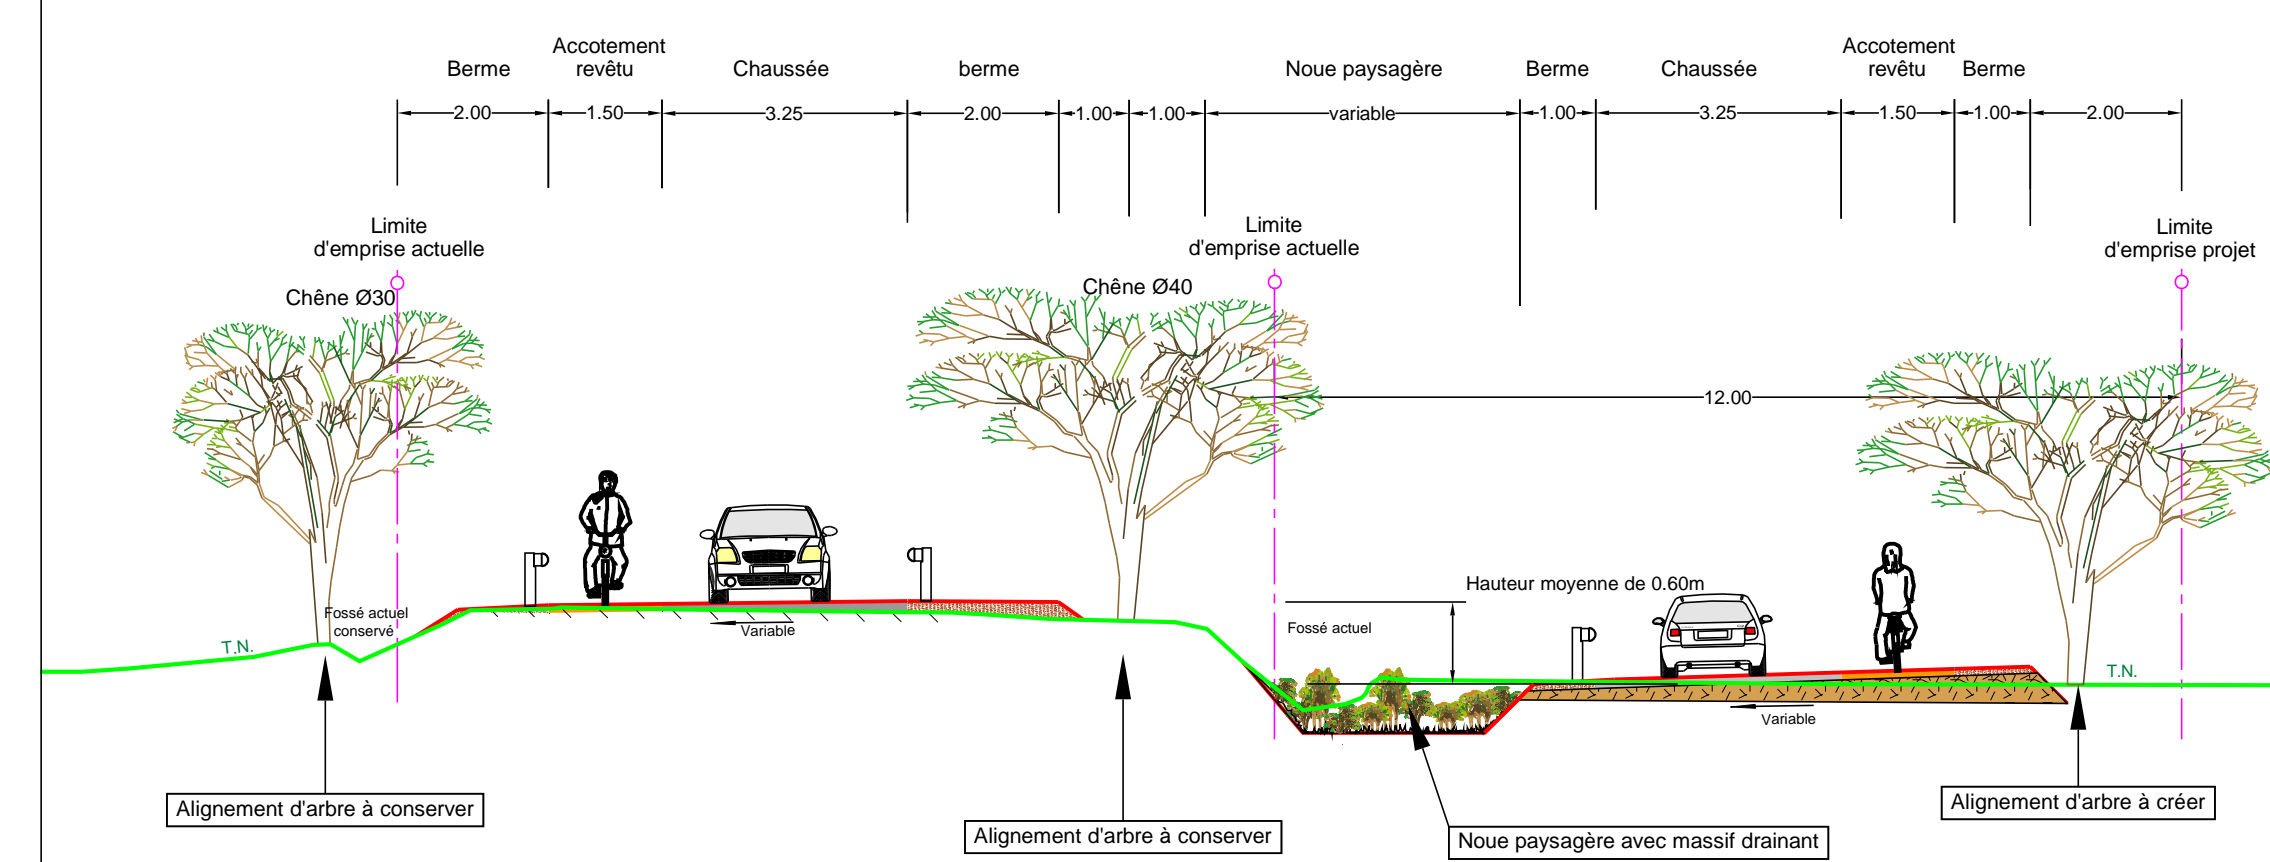

**LEGENDE**

- Chaussée
- Accotement revêtu
- Berge
- Axe
- Glossière de Sécurité
- Fossé