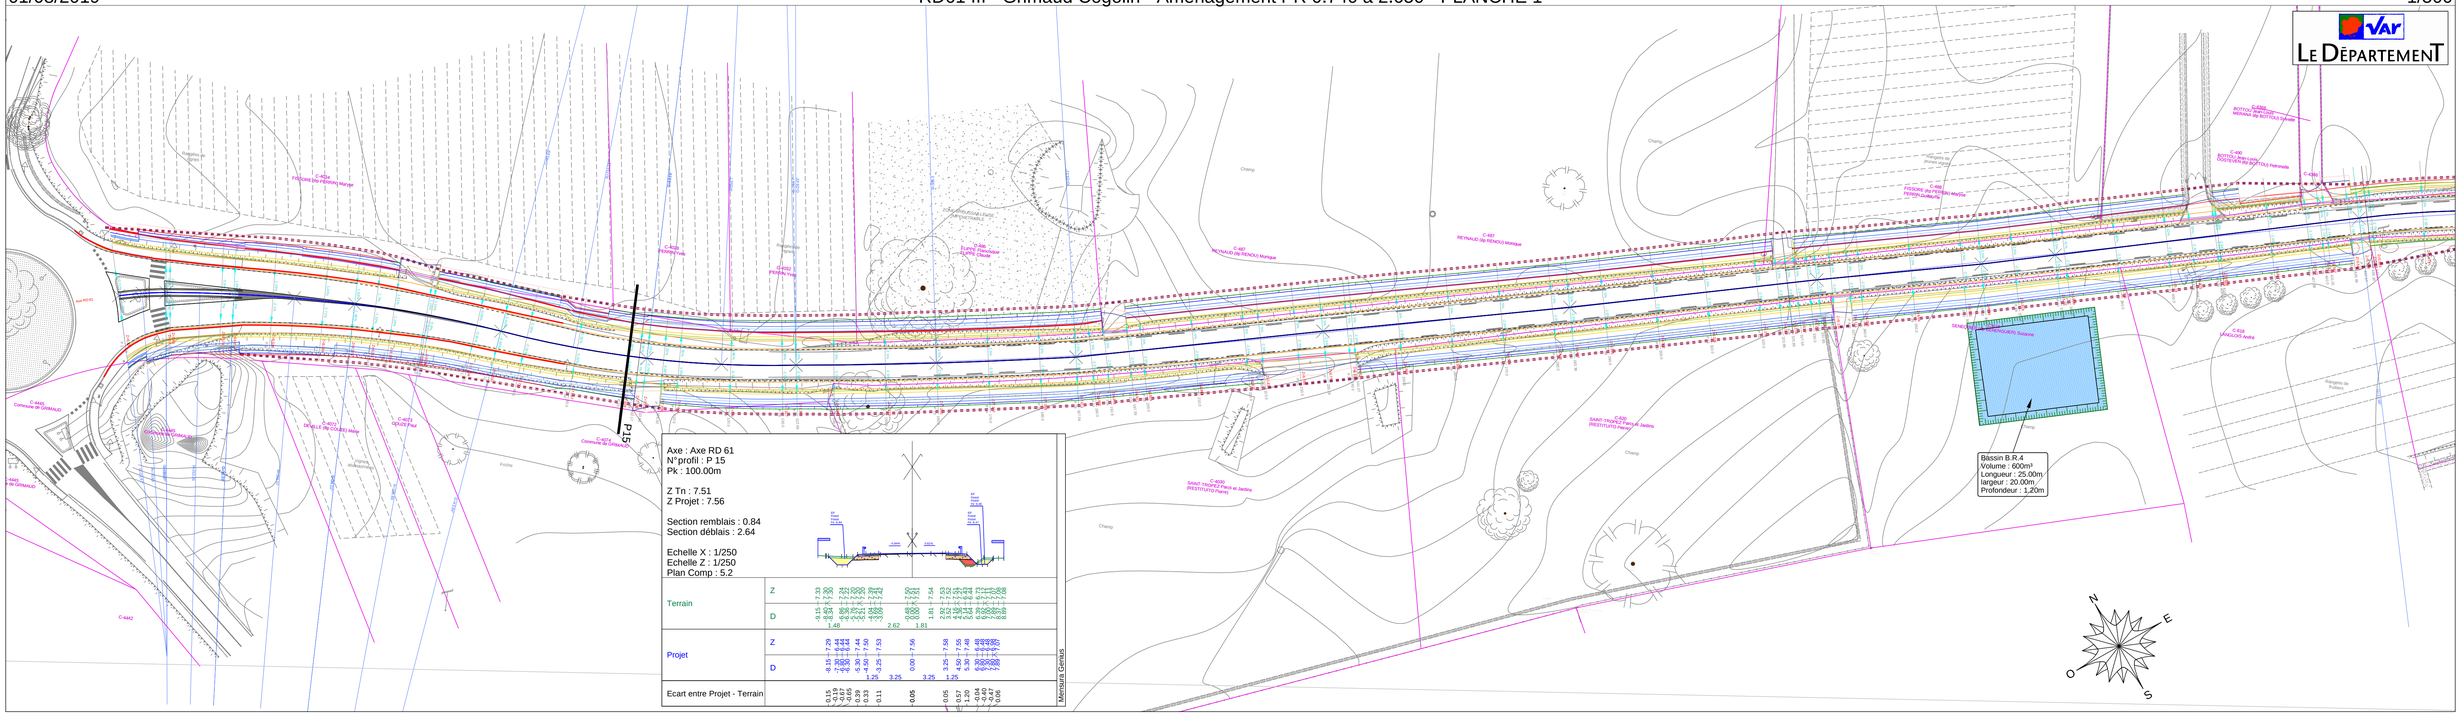
LE DÉPARTEMENT
P15
Axe : Axe RD 61
N°profil : P 15
Pk : 100.00m
Z Tn : 7.51
Z Projet : 7.56
Section remblais : 0.84
Section déblais : 2.64
Echelle X : 1/250
Echelle Z : 1/250
Plan Comp : 5.2
Terrain
Projet
Ecart entre Projet - Terrain
Mensura Genius
Bassin B.R.4
Volume : 600m³
Longueur : 25.00m
largeur : 20.00m
Profondeur : 1,20m
N
E
S
O