



LEGENDE :

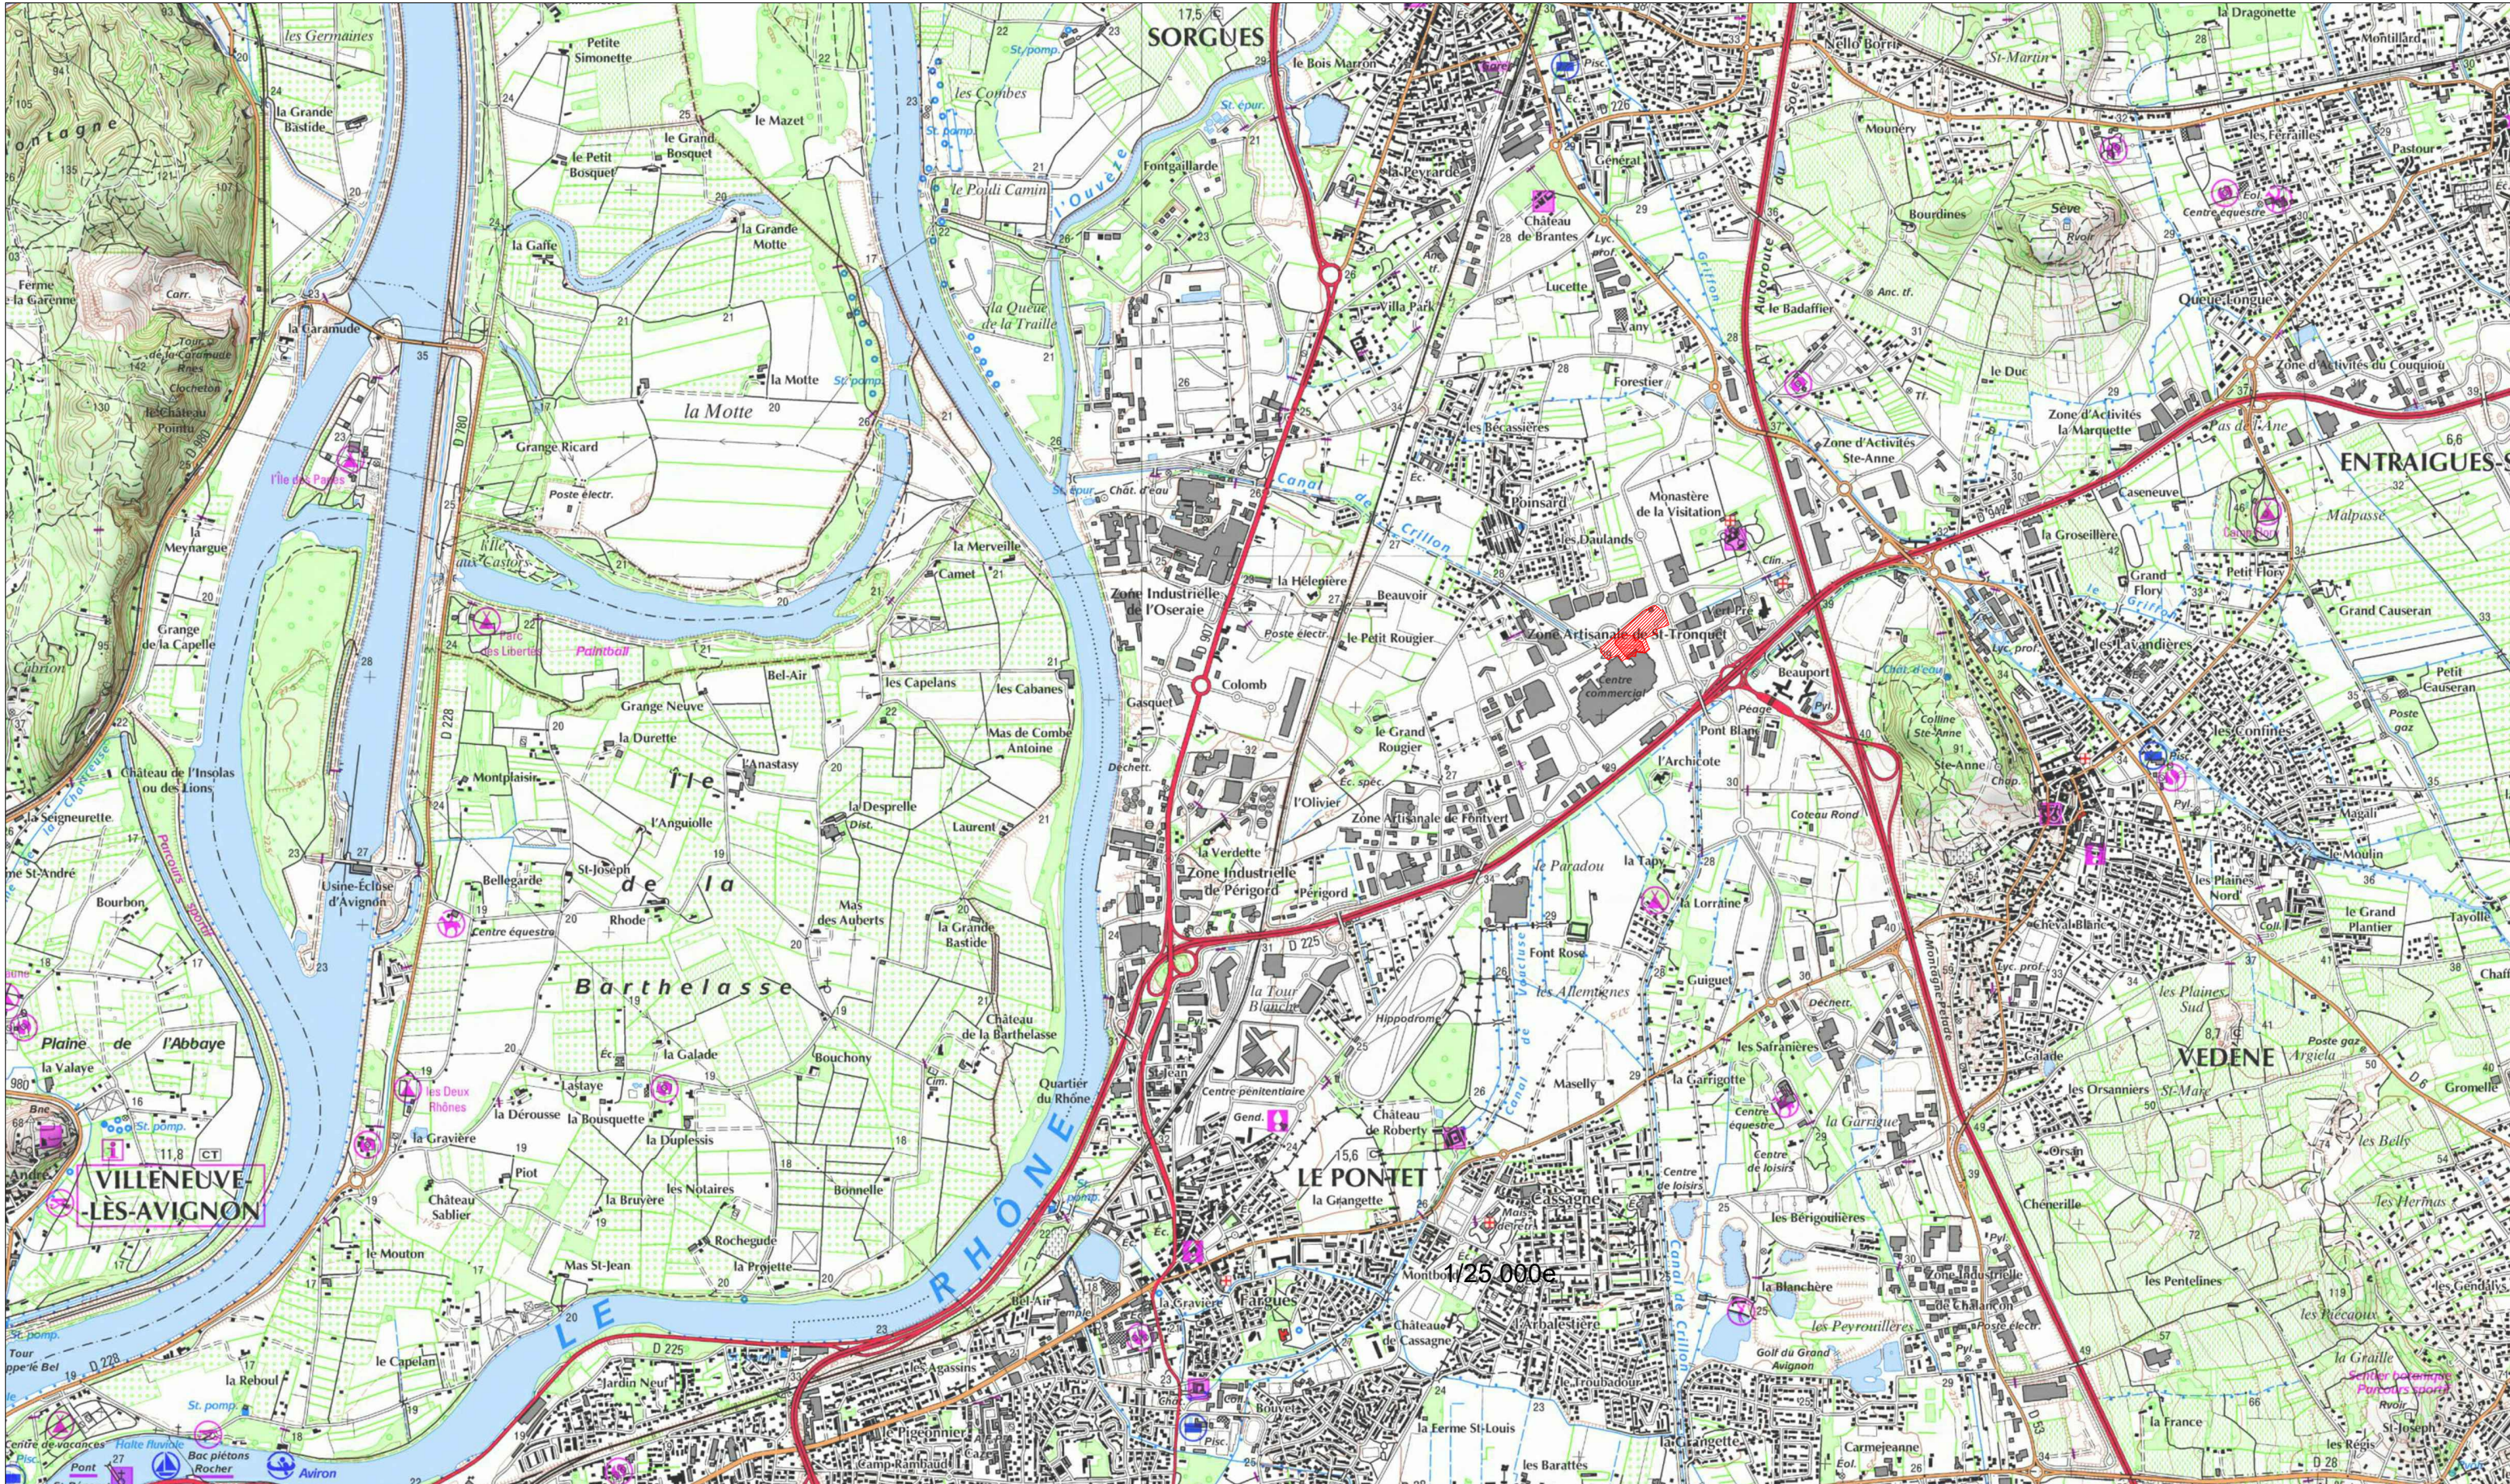

projet

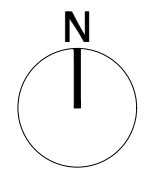

MAÎTRE D'OUVRAGE

IMMOCHAN FRANCE SA  
Rue du Maréchal de Lattre de Tassigny  
59170 CROIX

ARCHITECTE

ROLLAND SARLIN - Architecte d.p.l.g  
55, Avenue Jean Jaurès - 84700 SORGUES  
Tél. : (33) 04 90 83 35 70 - E-mail : sarlin@archi3.com

**Extension galerie c.c.**  
533 Av. Louis Braille C.C.  
AVIGNON NORD  
84700 SORGUES

# PLAN DE SITUATION

Date : JUILLET 2017	Editeur : ROLLAND SARLIN Architecte DPLG
ECH : 1/25000	N° G01