
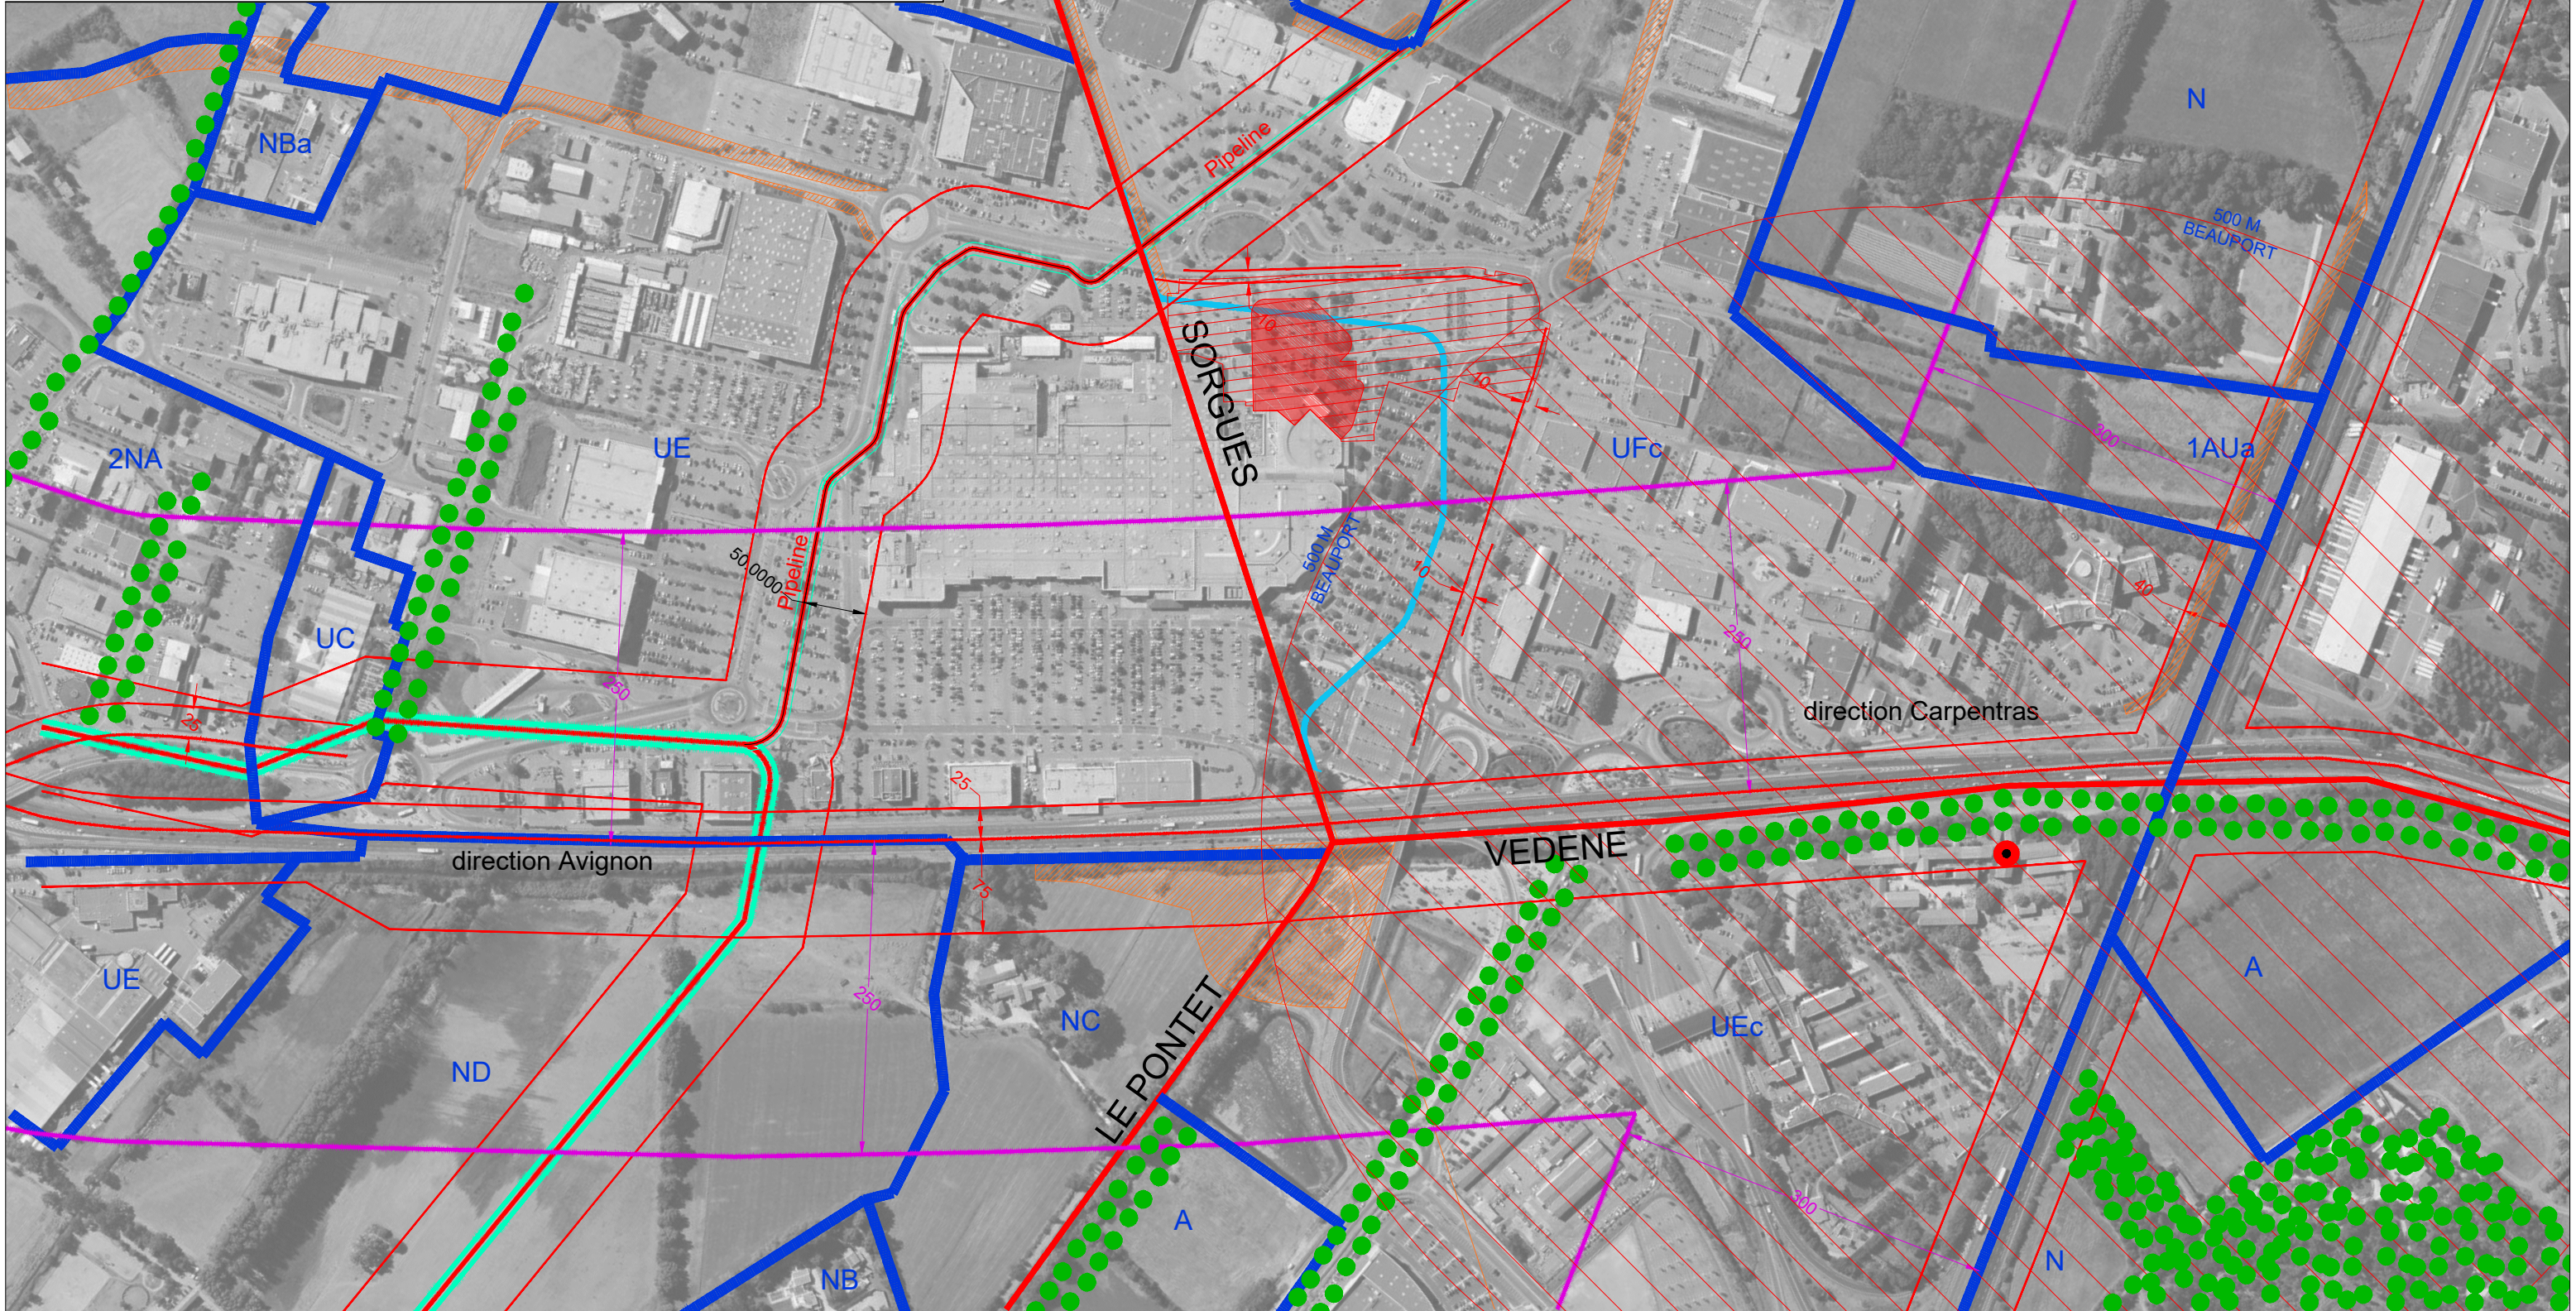


LEGENDE

-  limite de commune
-  canal de Crillon
-  canalisation dangereuse
-  limites constructives
-  zones de bruits
-  espace boisé classé à conserver ou à créer
-  zones du PLU
-  emplacements réservés
-  zone de protection du monument historique inscrit : l'usine de Beauport
-  projet

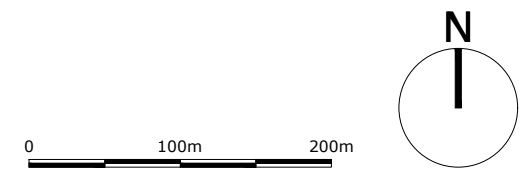

<p>MAITRE D'OUVRAGE</p>  <p>IMMOCHAN FRANCE SA Rue du Maréchal de Lattre de Tassigny 59170 CROIX</p>	<p>ARCHITECTE</p>  <p>ROLLAND SARLIN - architecte d.p.l.g 55, Avenue Jean Jaurès - 84700 SORGUES Tél : (33) 04 90 83 35 70 - E-mail sarlin@archi3.com</p>	<p>Extension galerie c.c.</p> <p>533 Av. Louis Braille C.C. AVIGNON NORD 84700 SORGUES</p>	<h1>PLAN DES CONTRAINTES</h1>	<p>Date : JUILLET 2017</p> <p>ECH : 1/5000</p>	<p>Editeur : ROLLAND SARLIN Architecte DPLG</p> <p>N° G03</p>	<h1>APS</h1>
--	--	---	-------------------------------	--	---	--------------