

Département :  
**BOUCHES DU RHONE**  
 Commune :  
**SAINT MARTIN DE CRAU**


**DIRECTION GÉNÉRALE DES FINANCES PUBLIQUES**  
**EXTRAIT DU PLAN CADASTRAL**

Section : B  
 Feuille : 000 B 08  
 Echelle d'origine : 1/5000  
 Echelle d'édition : 1/4000  
 Date d'édition : 11/12/2018  
 (fusseau horaire de Paris)

Coordonnées en projection : RGF93CC44  
 ©2017 Ministère de l'Action et des  
 Comptes publics

Le plan visualisé sur cet extrait est géré  
 par le centre des Impôts foncier suivant :  
**TARASCON**  
 Avenue Pierre Sénard 13150  
 13150 TARASCON  
 tél. 04 90 99 12 19 - fax 04 90 99 12 55  
 odif.tarascon@dgi.fr/finances.gouv.fr

Cet extrait de plan vous est délivré par :  
 cadastre.gouv.fr

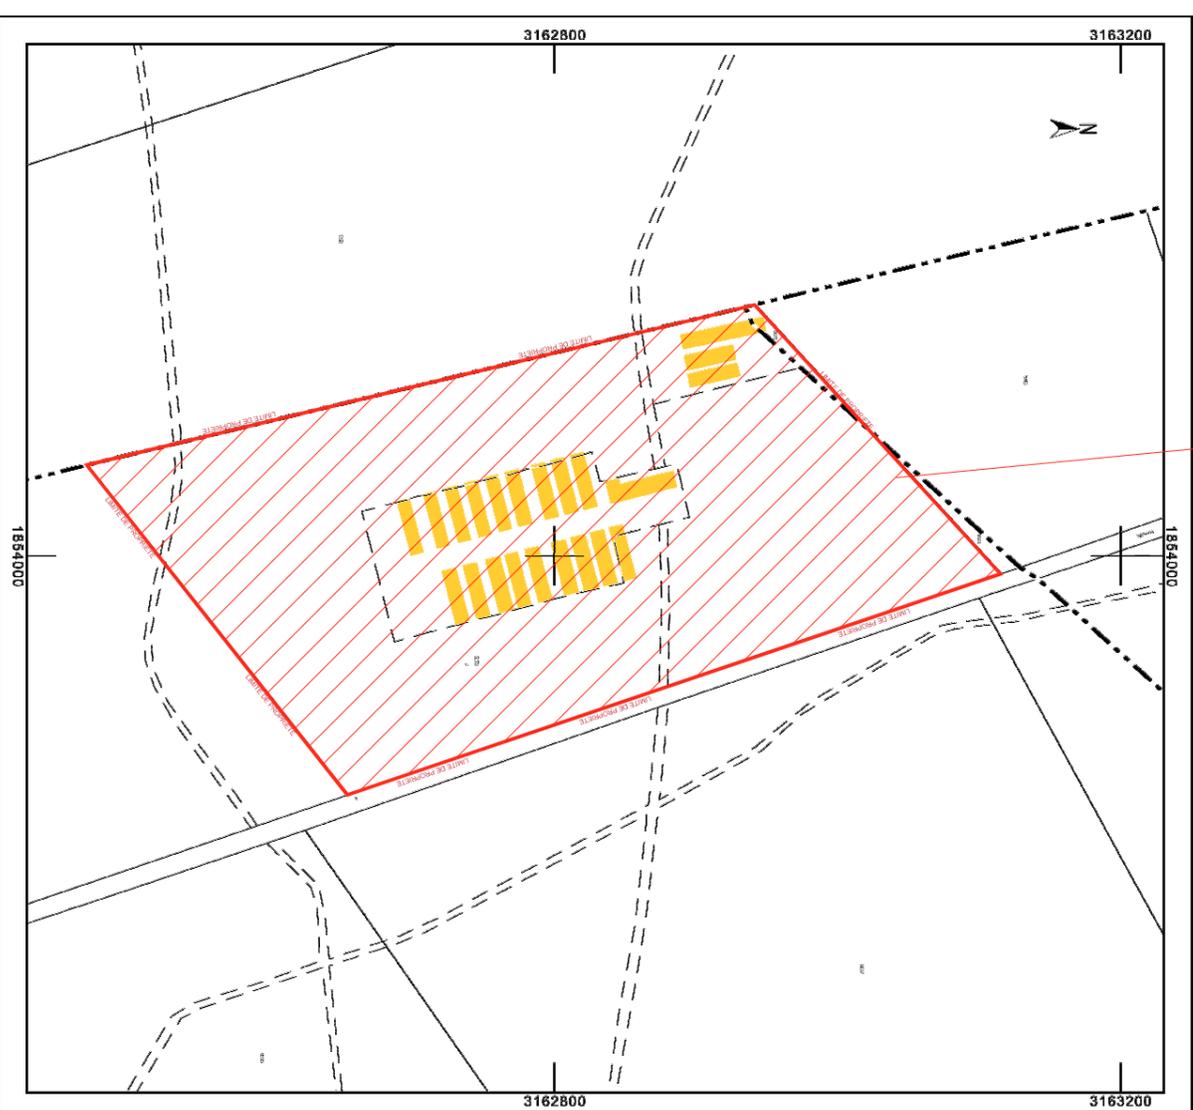

**Section B,**  
**Parcelle n°5672/5675**  
**Surface totale : 119 960m²**

Cachet et signature du/des demandeur(s)

Cachet et signature de l'architecte



**DMS Architectes Associés**  
 40 Av Bernard Palissy  
 81500 Groussens  
 Tél. 05.63.41.56.01  
 email: dms.architectes@orange.fr

**REALISATION D'UNE ENVELOPPE DE BATIMENTS EXISTANT**  
**COUVERT AVEC DES PANNEAUX PHOTOVOLTAIQUES**  
 LA FAUSSE - 13310 Saint-Martin-de-Crau

**Plan de situation & plan de cadastre**  
 Date : **Avril 2020**  
 Echelle : **1/5000°**

**GFA La Croix de Payan - Mme DISDIER Catherine**  
**Mas des Alpilles - 13930 AUREILLE**

Clientèle de Tomy Les Rouges  
**amarenco** +33 (0)5 63 24 20 42  
 22 Chemin de Tomy, 81150 Lugny, France  
 email: troy@amarenco.com  
 website: troyamarenco.com

S.A.R.L. DMS Architectes Associés  
 40, Avenue Bernard Palissy - 81500 Groussens  
 tél. 05.63.41.56.01 - dms.architectes@orange.fr