


ROQUEFORT LES PINS
Lieu-dit "Notre Dame"
247 route de La Colle sur Loup

PROPRÉTE ERATO

Section AV n° 54
Section AV n° 10 11 13 14 15 16 17 18 19 53
CONTENANCE CADASTRALE 87 594 m²

- LIMITE DE PROPRIÉTÉ
 - - - SURFACE DEFRICHÉE
 - SURFACE À DEFRICHER
- DEFRICHEMENT POUR LOTISSEMENT 16 885 m²
DEFRICHEMENT POUR VOIE 475 m²
(Sans la surface de bergeur)

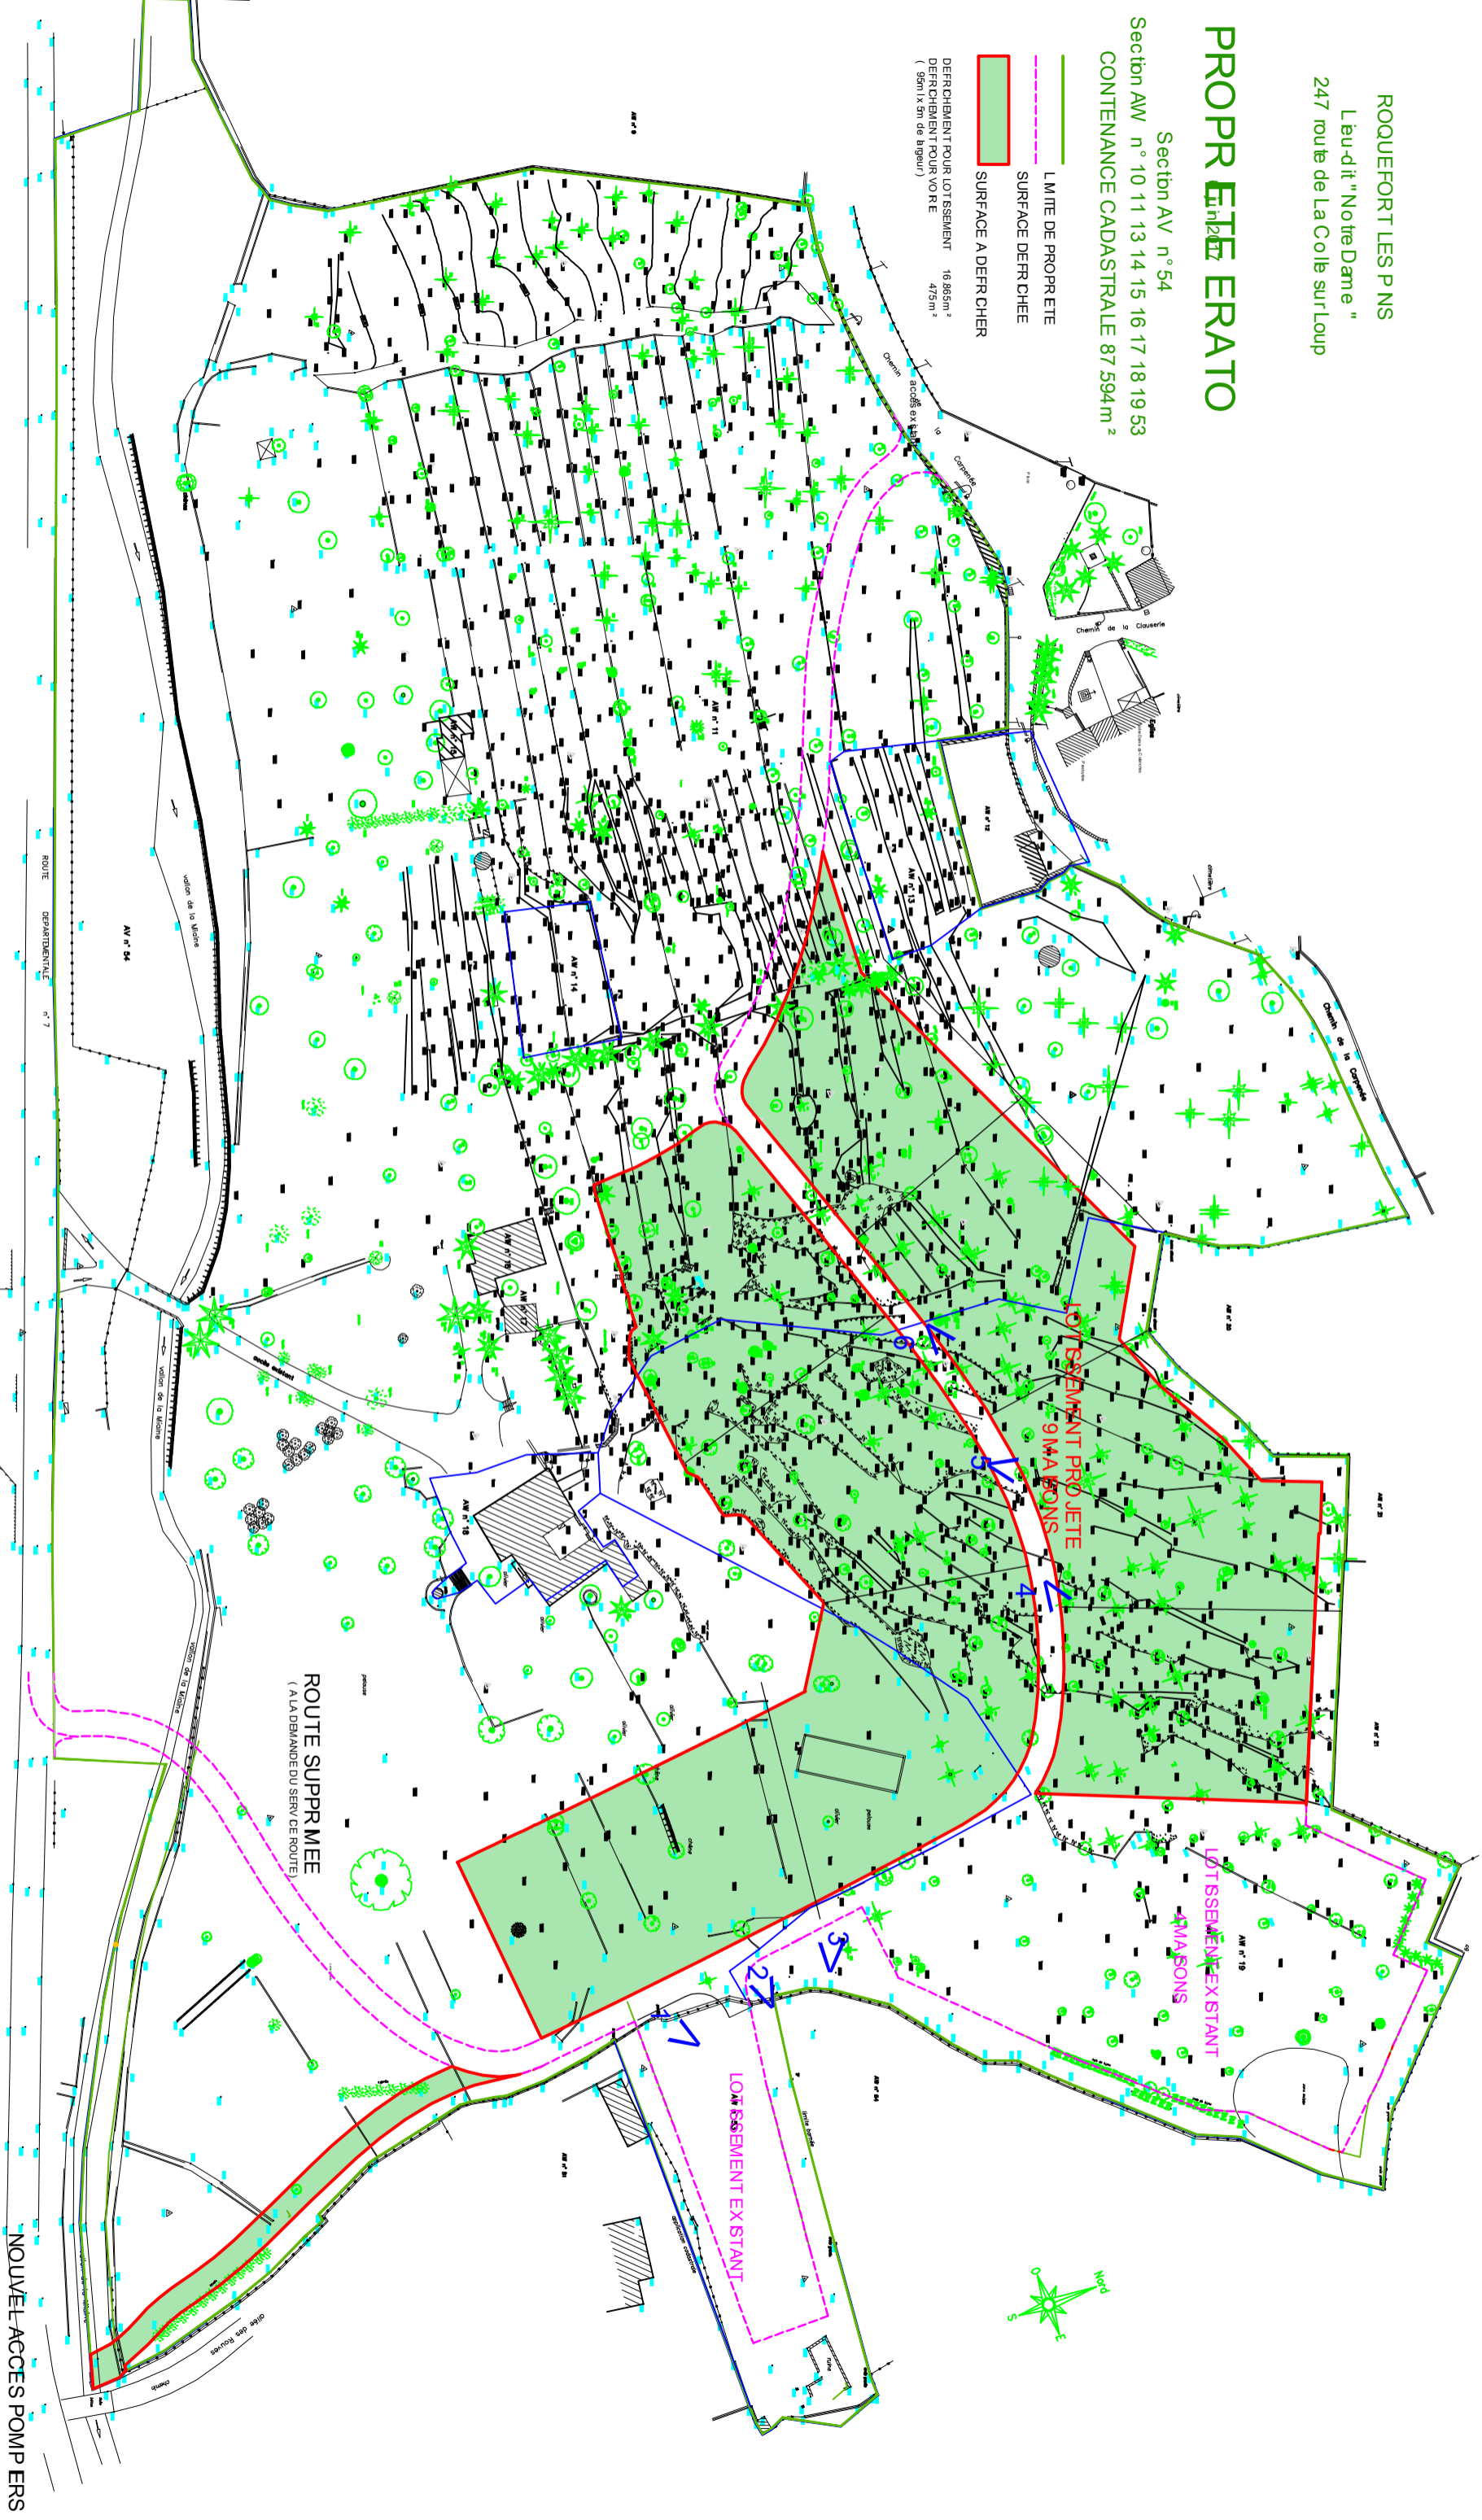

LOTISSEMENT PROJETÉ
9 MAISONS

LOTISSEMENT EXISTANT
4 MAISONS

ROUTE SUPPRIMÉE
(À LA DEMANDE DU SERV. DE ROUTE)

NOUVEL ACCÈS POMPERS

