






# PHOTO 2

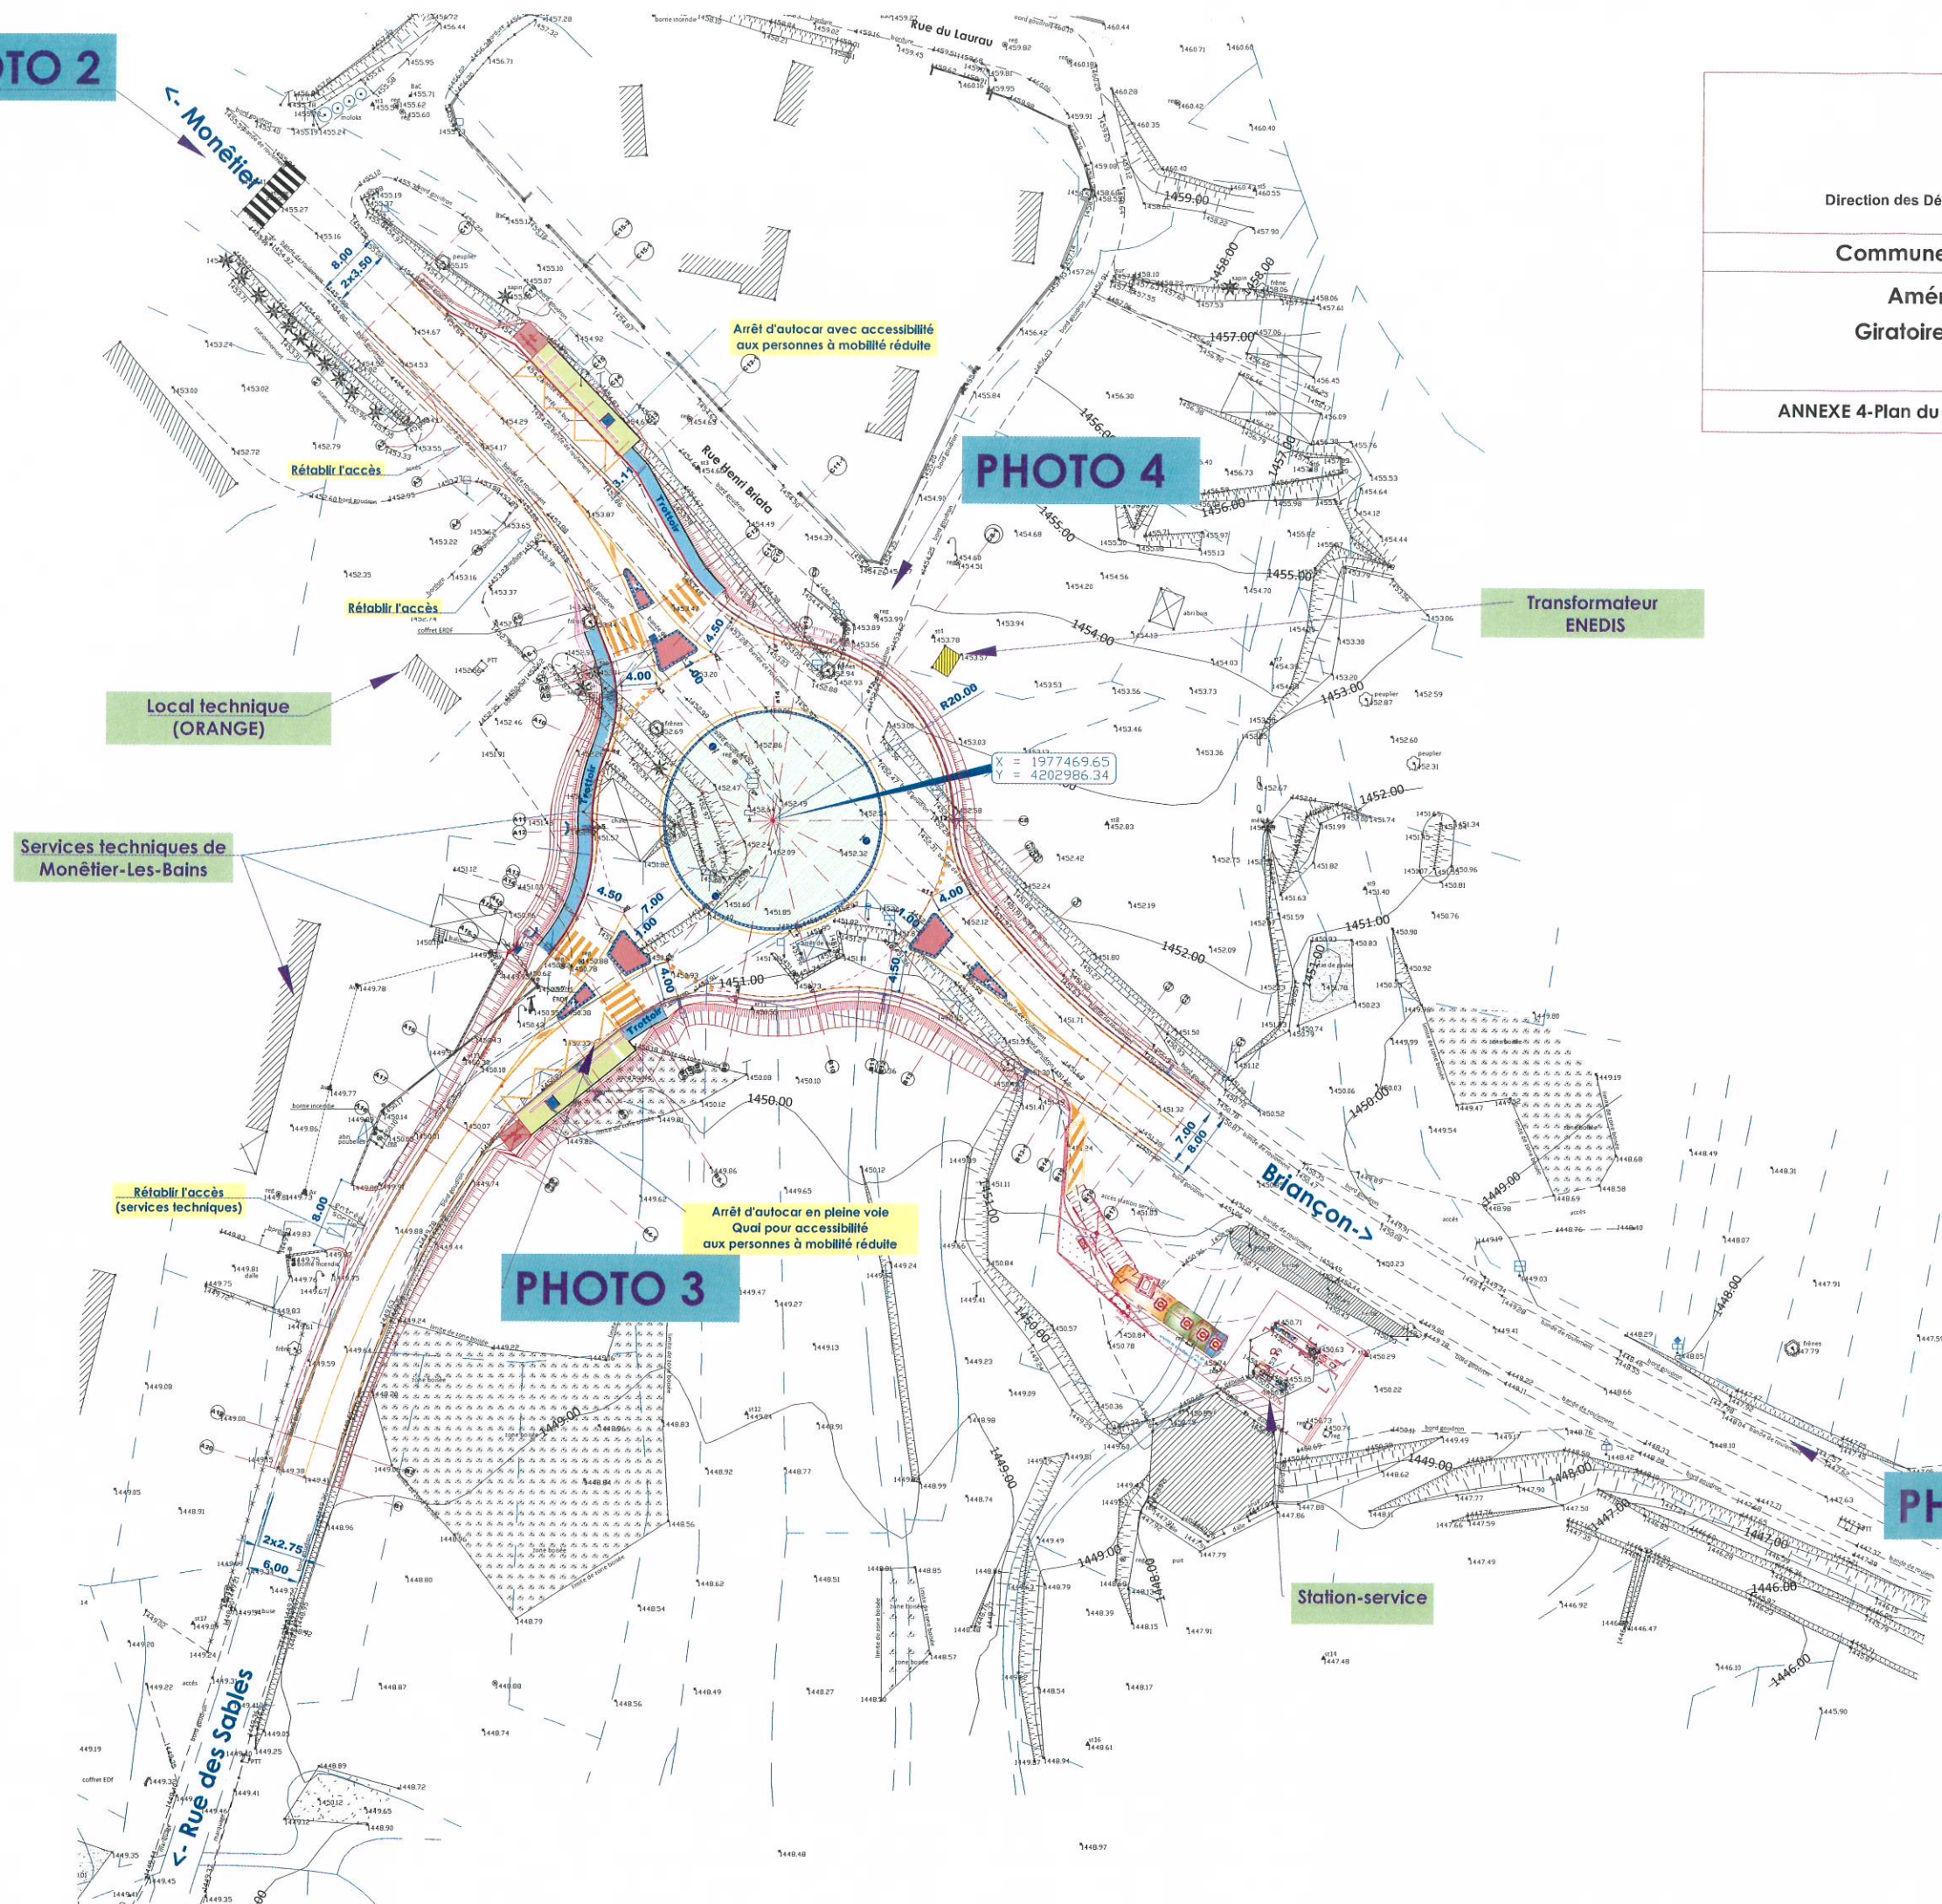


# PHOTO 4

# PHOTO 3

# PHOTO 1





 <b>Hautes-Alpes</b> le département	
Direction des Déplacements et des Infrastructures Routières et Aéronautiques Service Ingénierie	
Commune : Le Monêtier-Les-Bains	RD 1091
Aménagement carrefour Giratoire de Monêtier-les-bains Rg = 20m	Date: 29/06/2016 ind E
ANNEXE 5-Plan projet (affectation terrains & constructions)	ECH: 1/2000



