


**COMMUNE DE MONTAURoux**

Lieu dit: " LES CLAUVEAUX"

Section: B. Nos 223, 406, 570, 573, 574 et 575

## Lotissement les Clauveaux

Ech : 1/1500

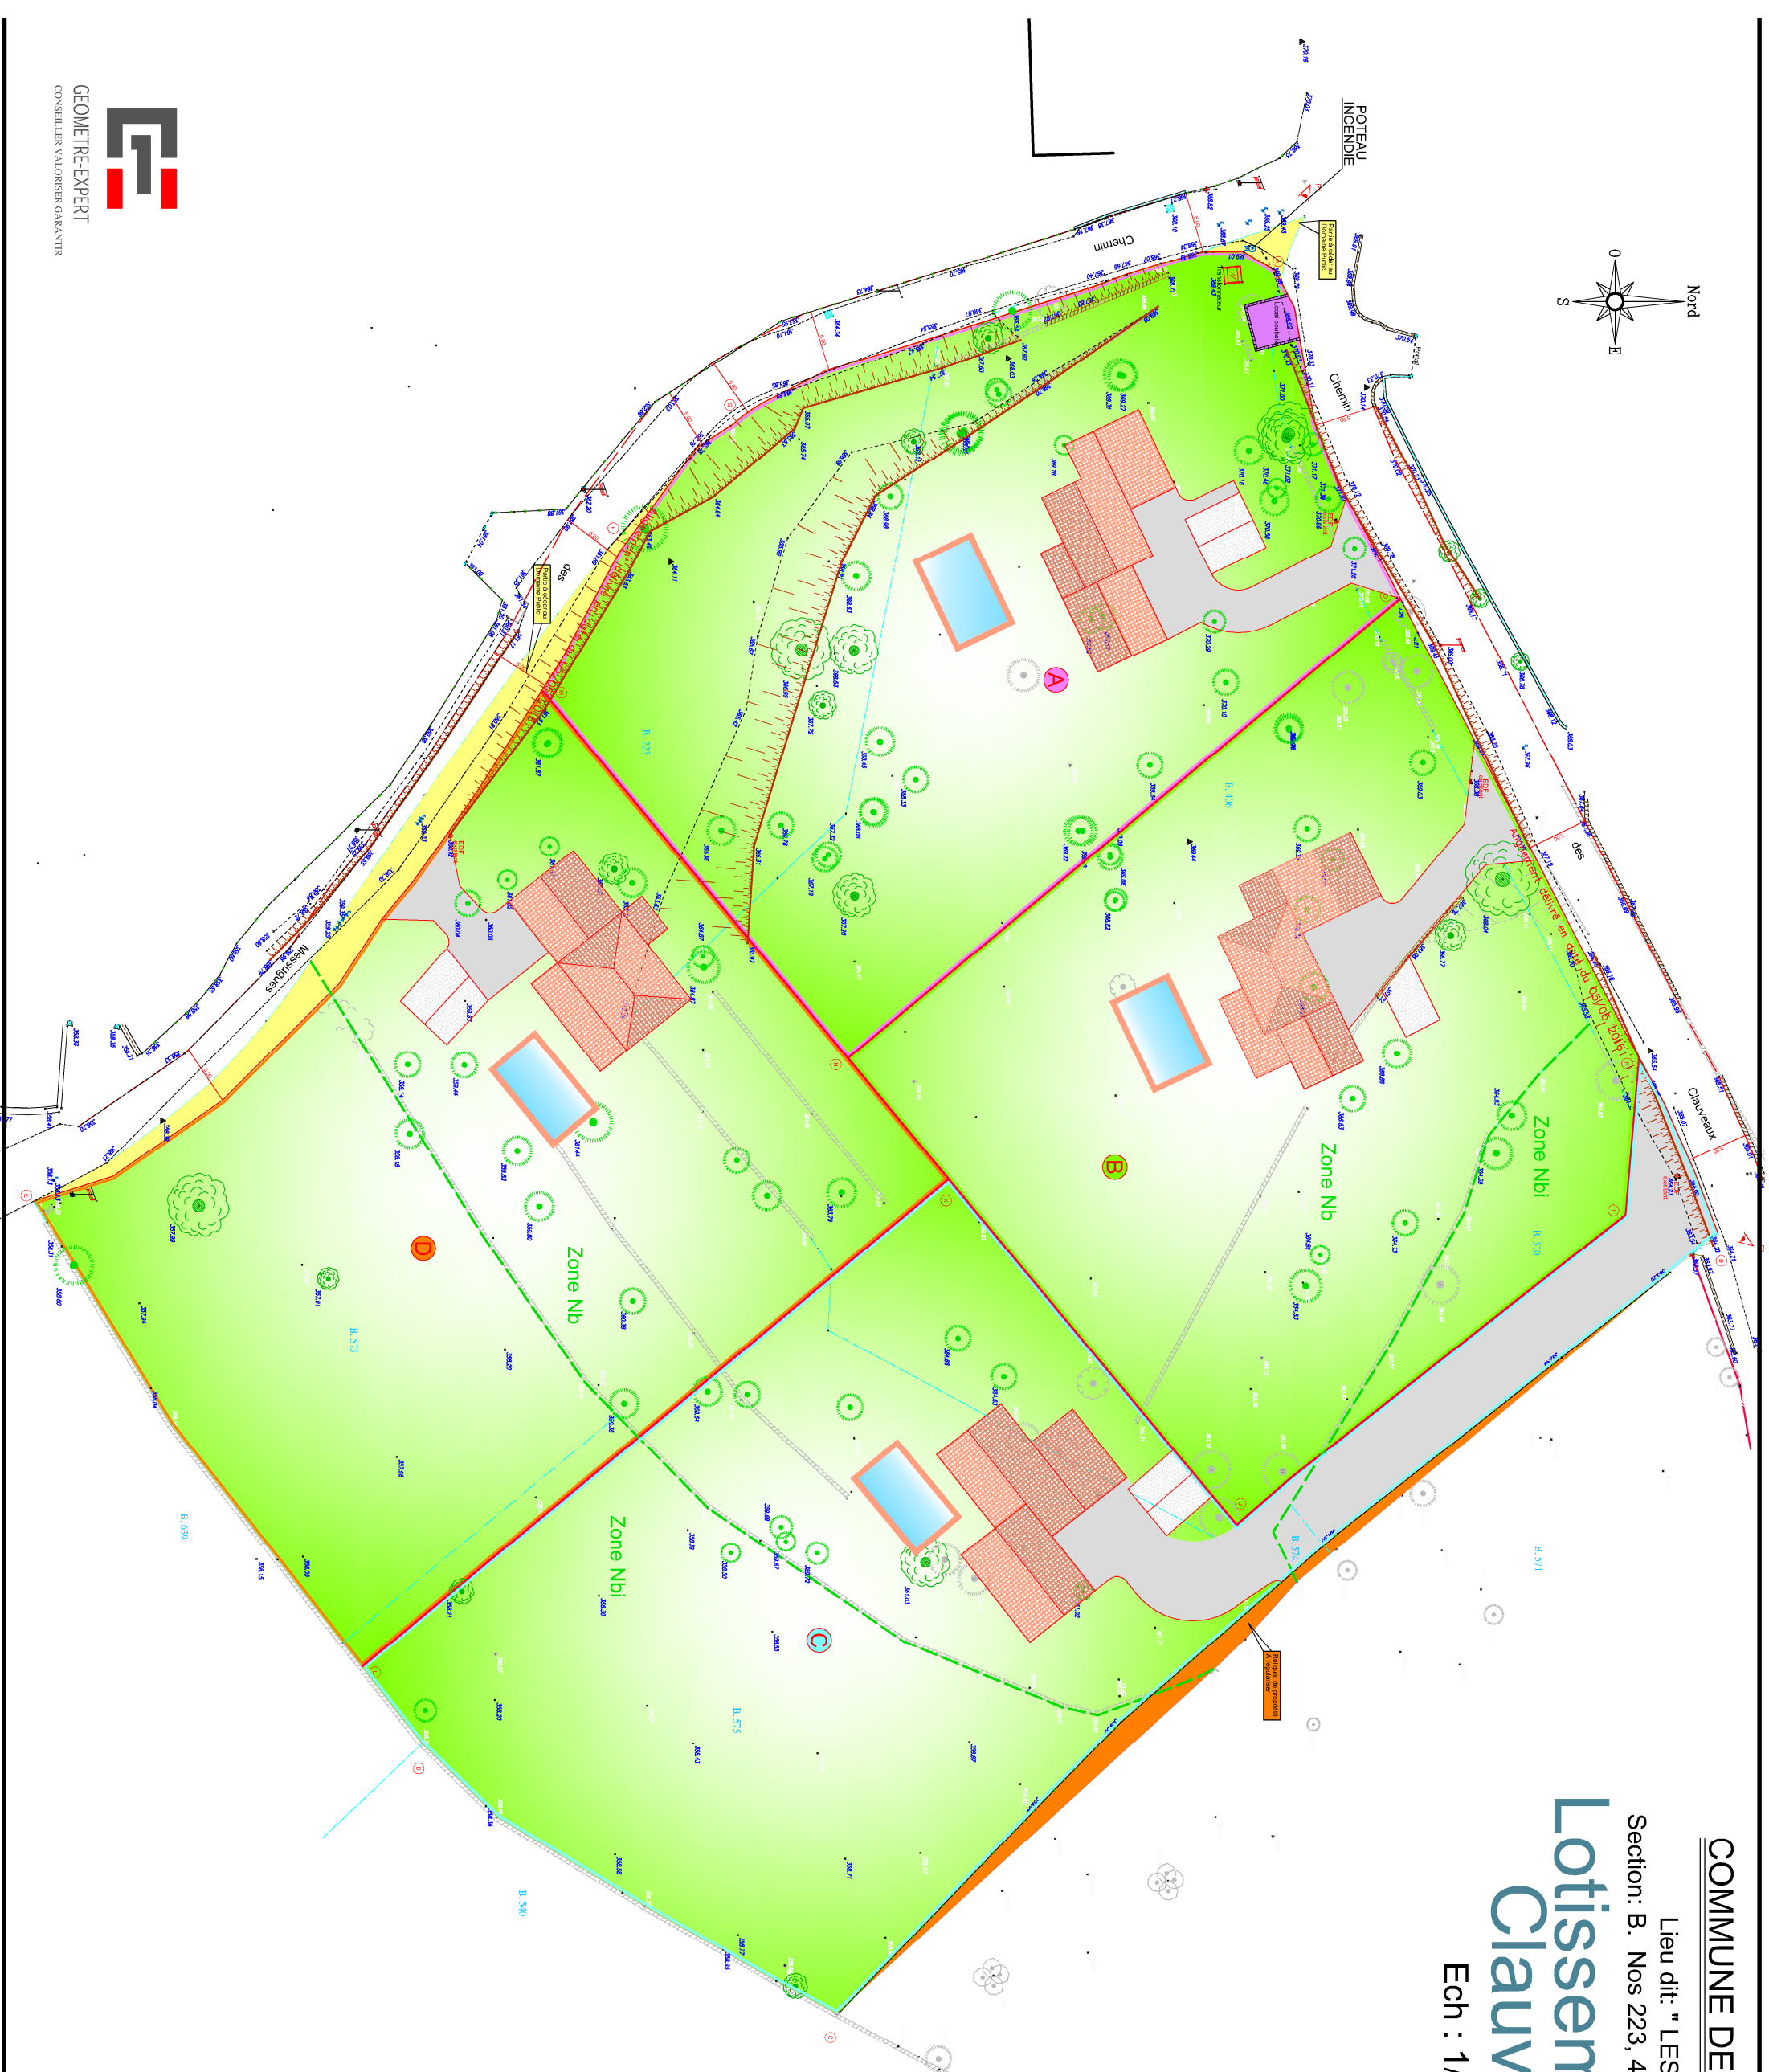

GEOMETRE-EXPERT  
CONSEILLER VALEURSEER GARANTIE



Bureau Secondaire  
650, Route du Bord de Mer - RM 6098  
06700 Saint Laurent du Var  
Tél. 04 93 07 91 88 - Fax. 04 93 07 94 32  
geodreath.saintlaurent@orange.fr  
Dossier n° S183-99-S1