

LORGUES

QUARTIER : BEAUDINAIRES

CADASTRE : SECTION H N°1050-1345


Ref :16132

PLAN POUR LE COMPTE DE Mme Paulette ISNEL

PROJET DE DIVISION FONCIERE

dans le cadre d'une déclaration préalable


DATES	MODIFICATIONS

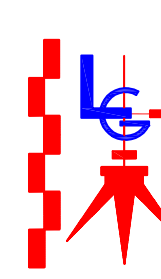


DRESSE PAR LA S.A.R.L. LAUGIER-GEOMER * SOCIETE DE GEOMETRE EXPERT
(Défendeur des archives de la S.A.R.L. GUIGNARD-GEOMEX)
A PUGET SUR ARGENS LE 23 NOVEMBRE 2016
(TEL : 04 98 11 35 65 - FAX : 04 98 11 02 51)
(Courriel : geomex@laugier-geomer.com)

TERRAIN : HL/L.J DESSIN : HL ARCHIVE : Puget / COMMUNE 2016 / 4^{TRIMESTRE}

EXTRAIT CADASTRAL

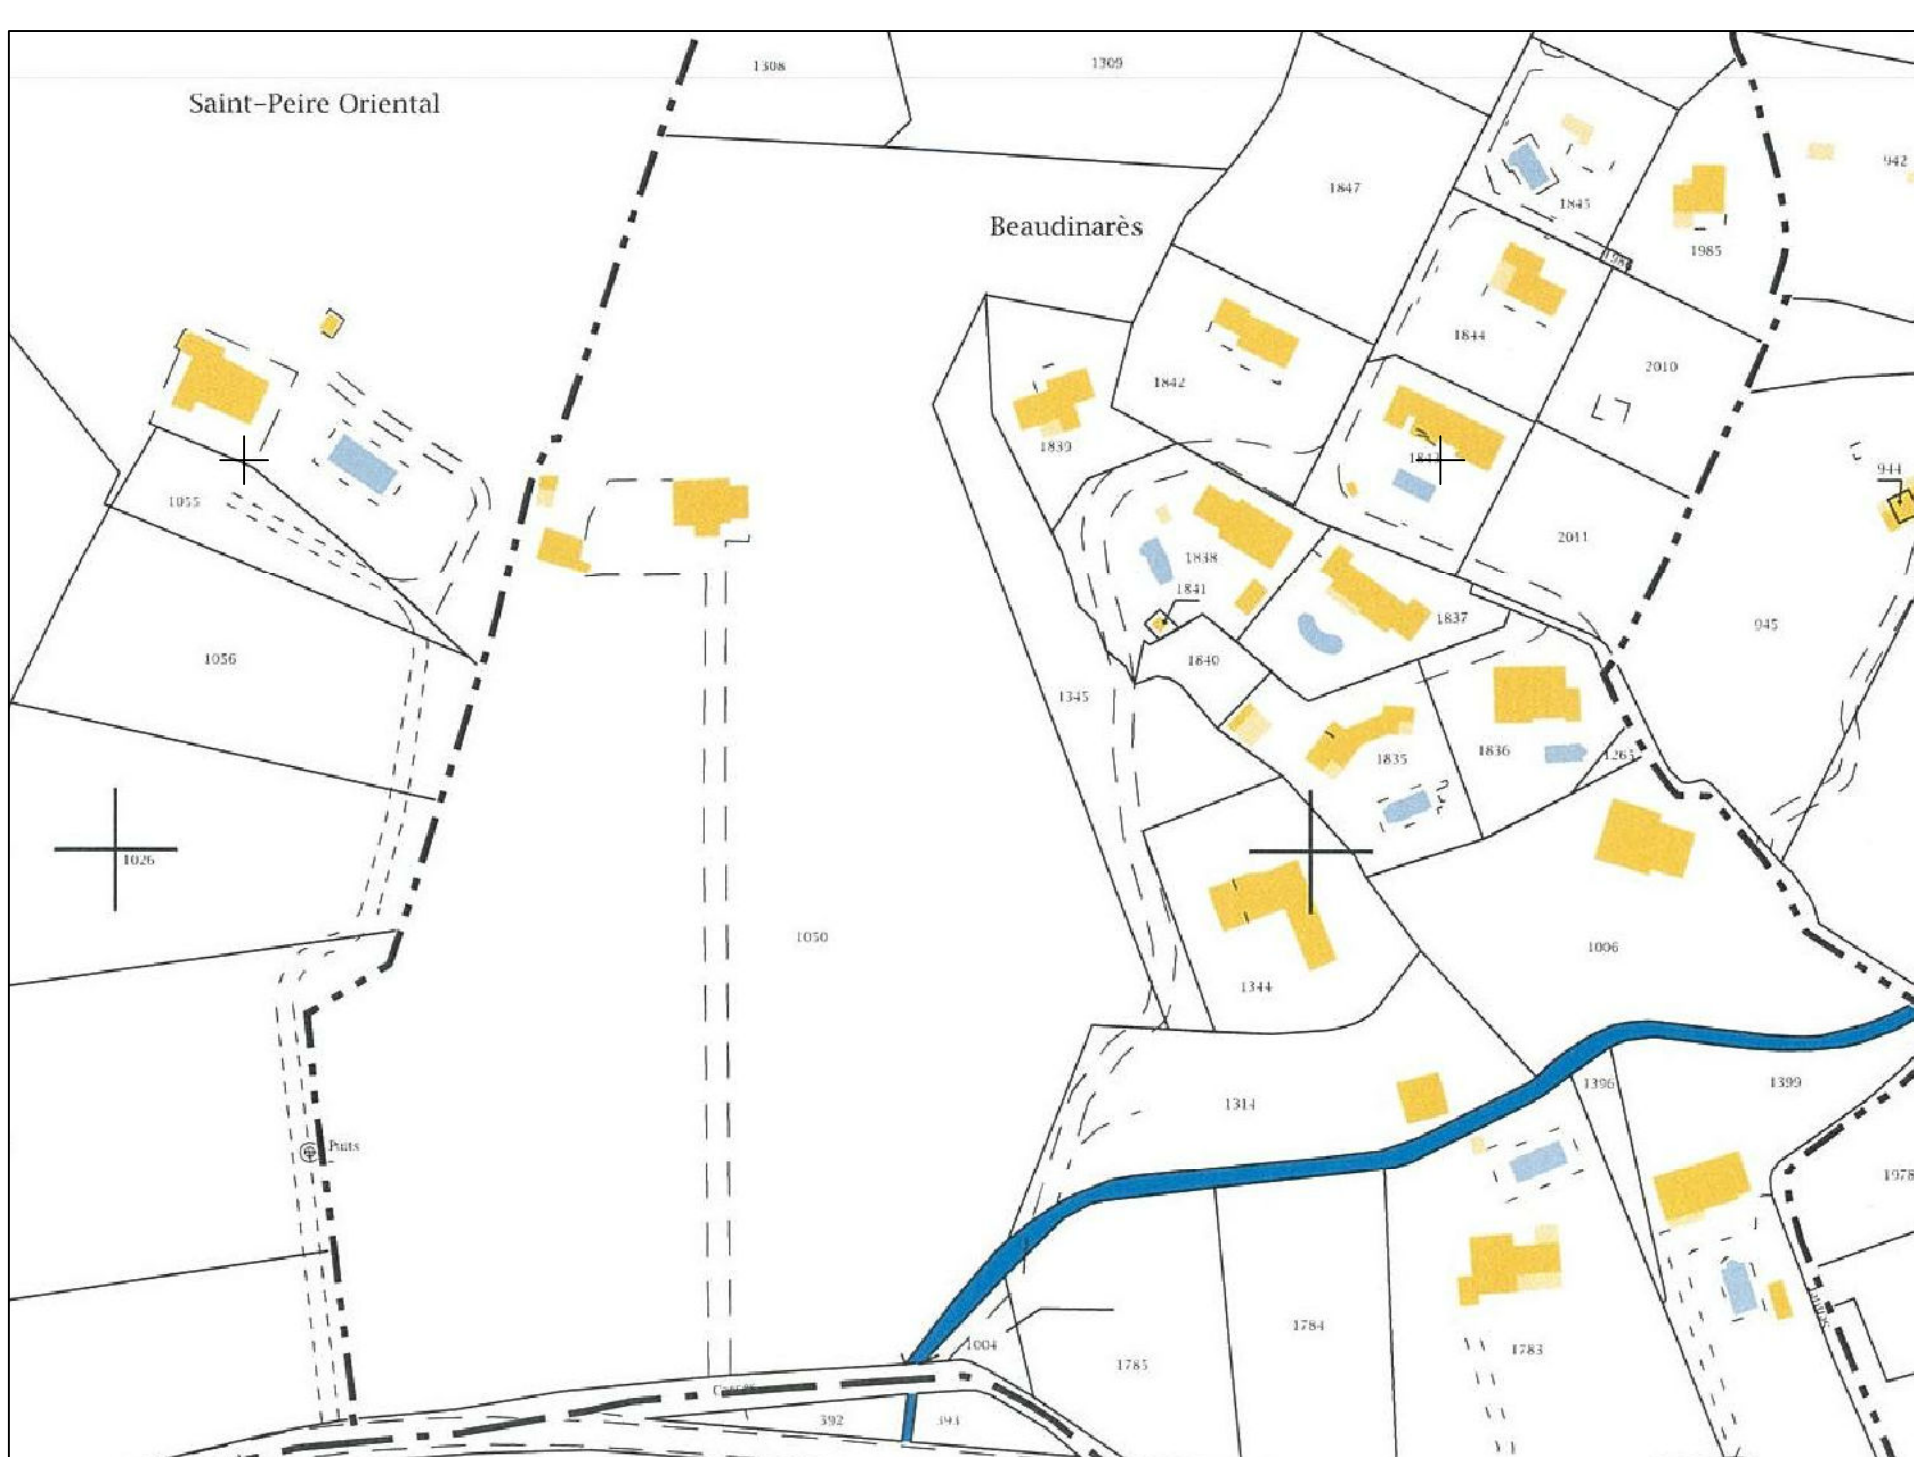

PLAN DE SITUATION

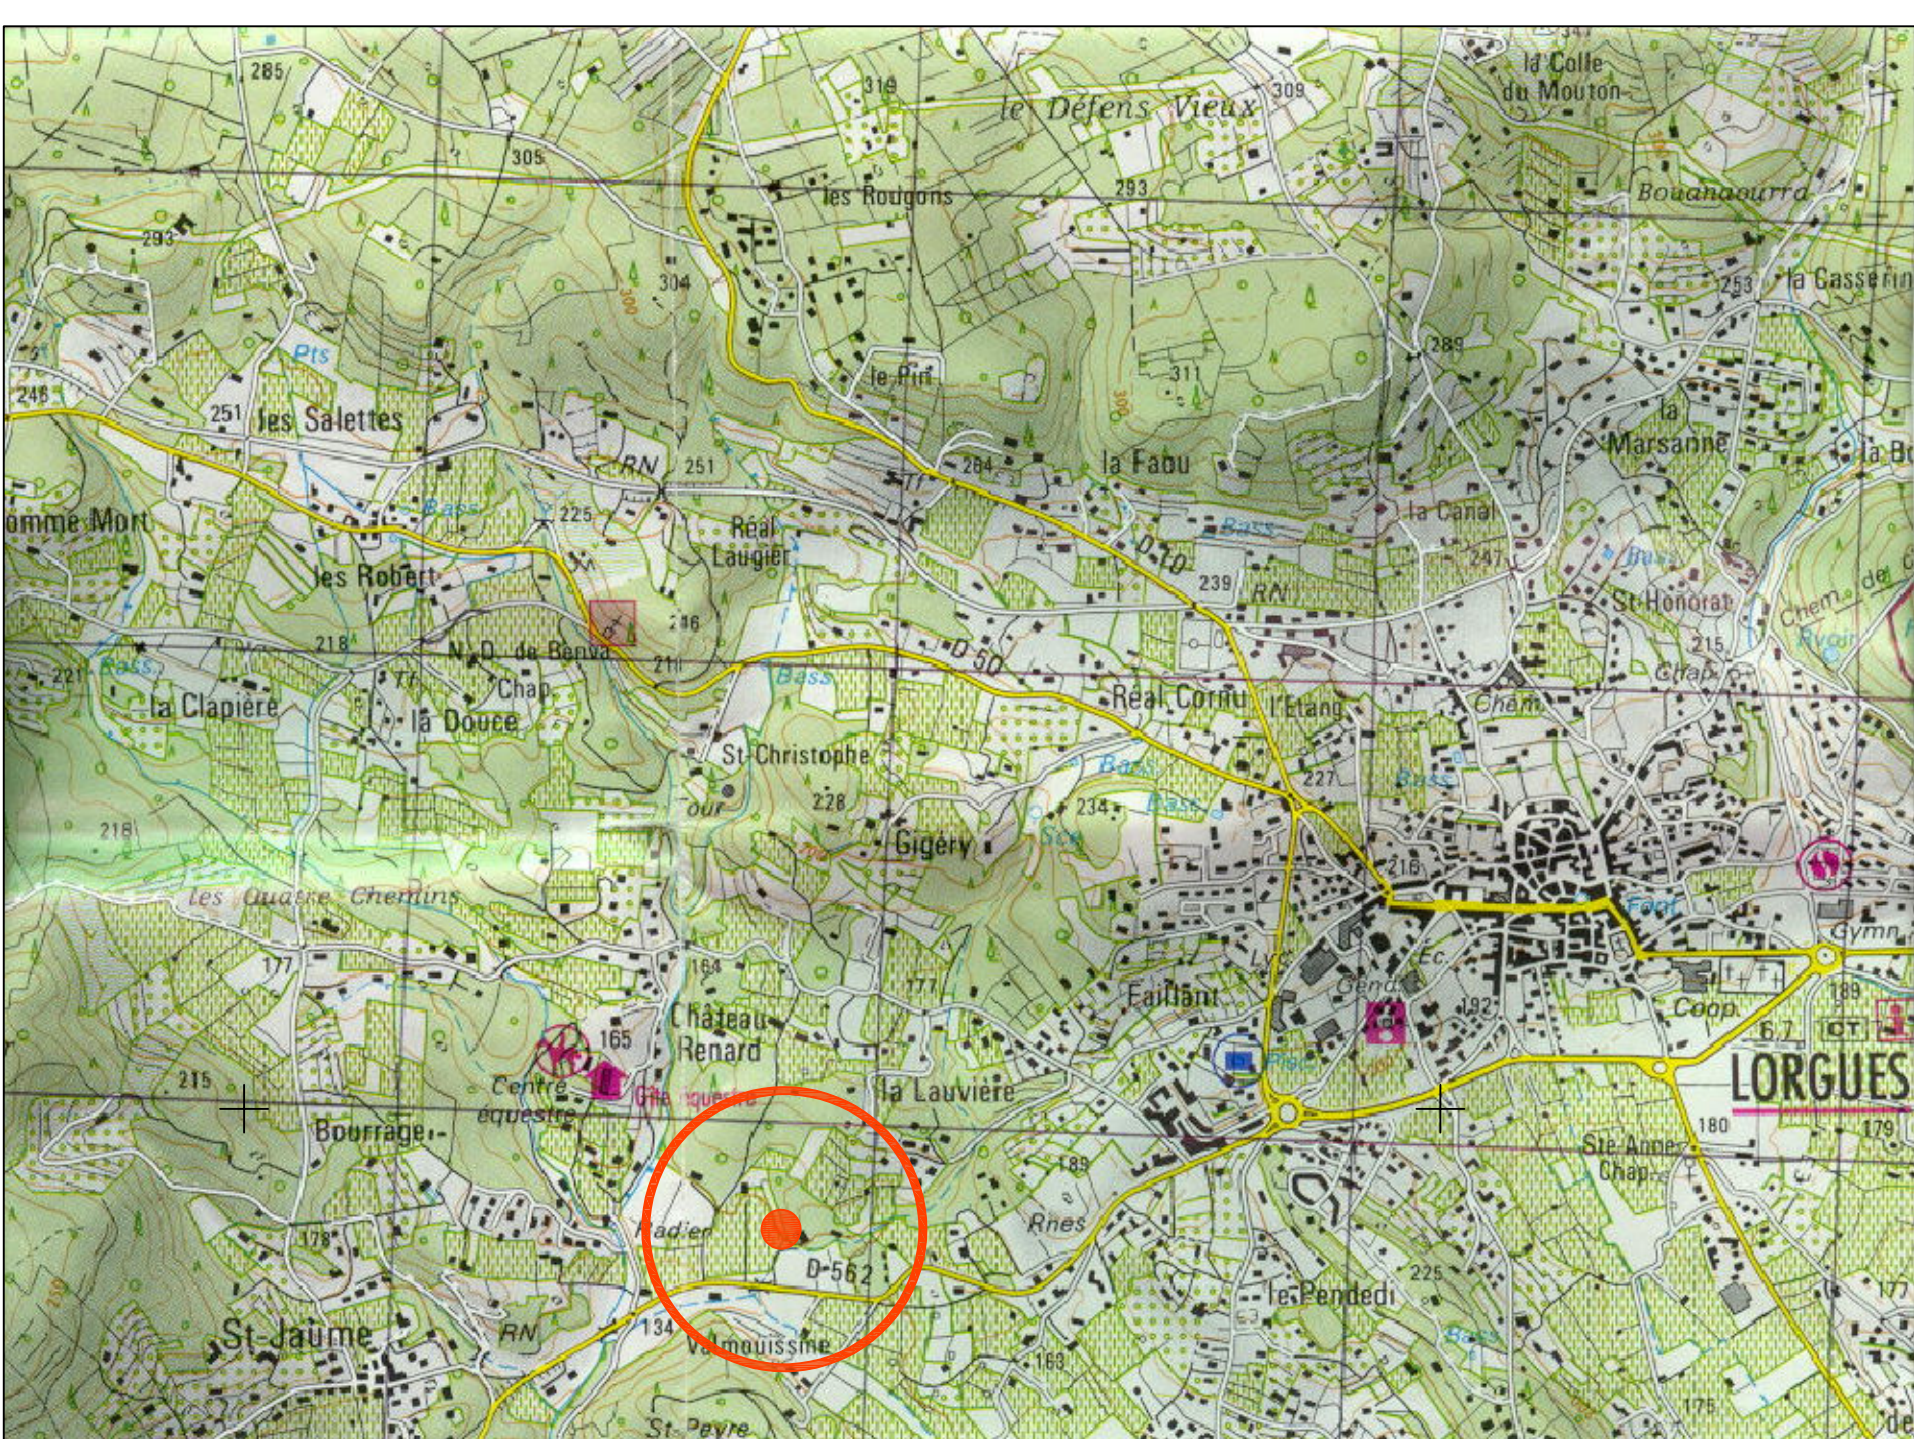

ECHELLE : 1/500

