

# Demande de Défrichement

## SITUATION GEOGRAPHIQUE - ANNEXE 2


*Commune de LORGUES*

*Quartier "La Cote de Saint Ferreol"*


*Chemin du Train des Pignes Est*

*Parcelles cadastrées Section A n° 246p, 1903 et 1909*

PLAN DE SITUATION (source I.G.N - Géoportail)

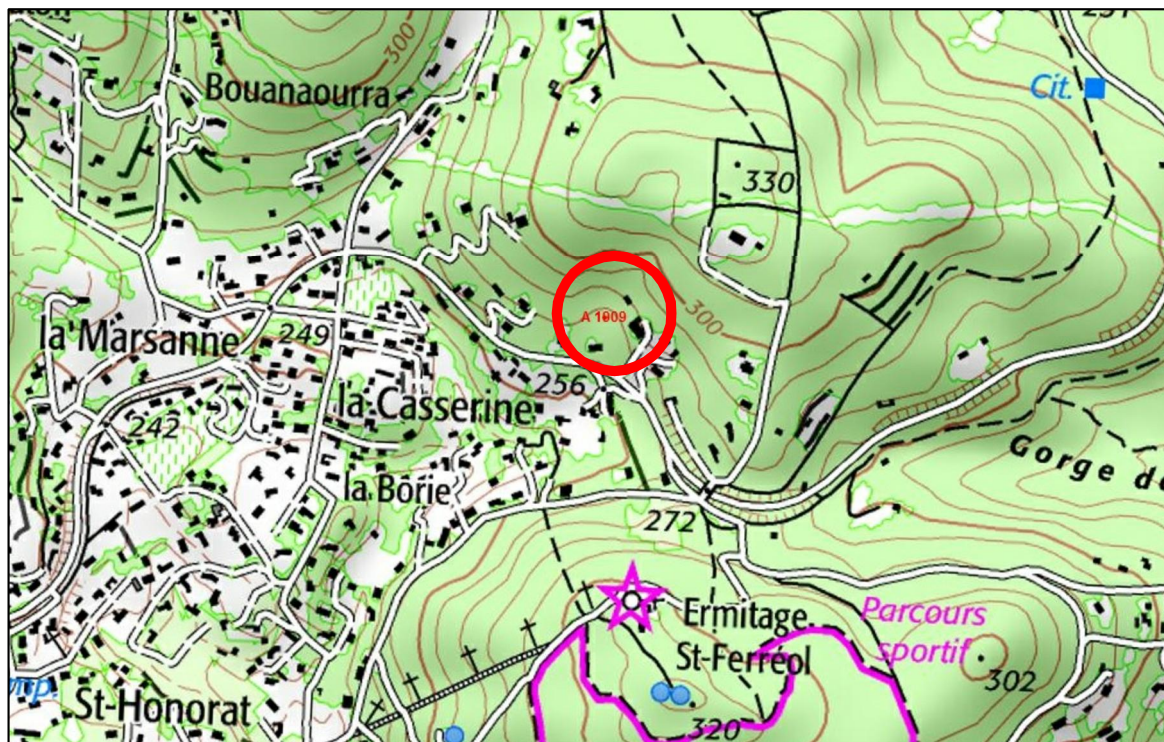

PLAN DE SITUATION Echelle 1/25.000 (source I.G.N - Géoportail)

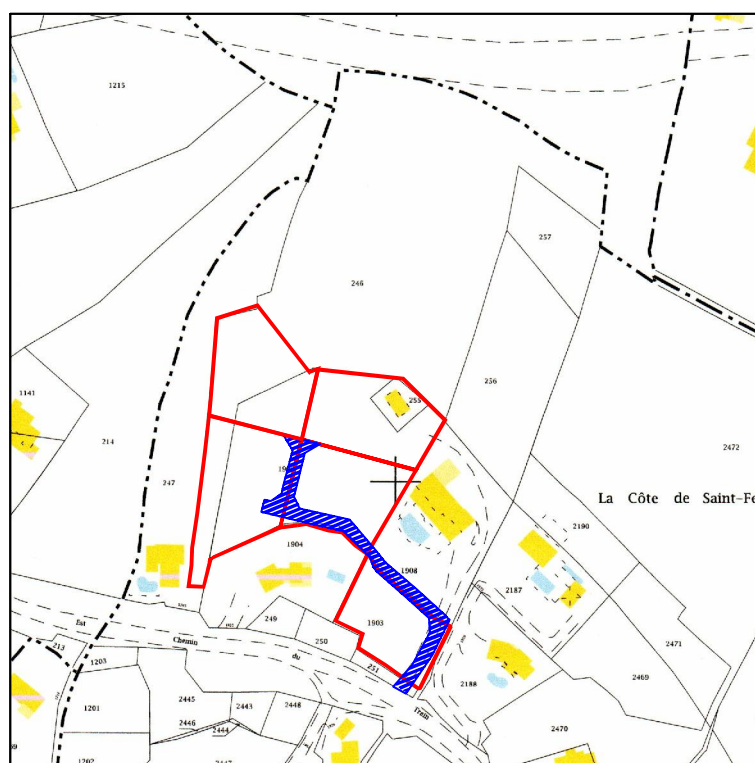

Dossier : 50712




Géomètre-Expert Foncier D.P.L.G.  
129 chemin du Luc  
83510 LORGUES  
Tel 04 94 50 61 80 Fax 04 94 50 61 85  
Mob 06 30 97 93 51  
lejoncour.geometre@orange.fr  
Inscrit à l'Ordre sous le n°05597

REPRESENTATION FISCALE - EXTRAIT CADASTRAL - Echelle 1/3000

# Demande de Défrichement

## PLAN DU PROJET - ANNEXE 4

*Plan de division en 5 lots constructibles - Echelle 1/700*

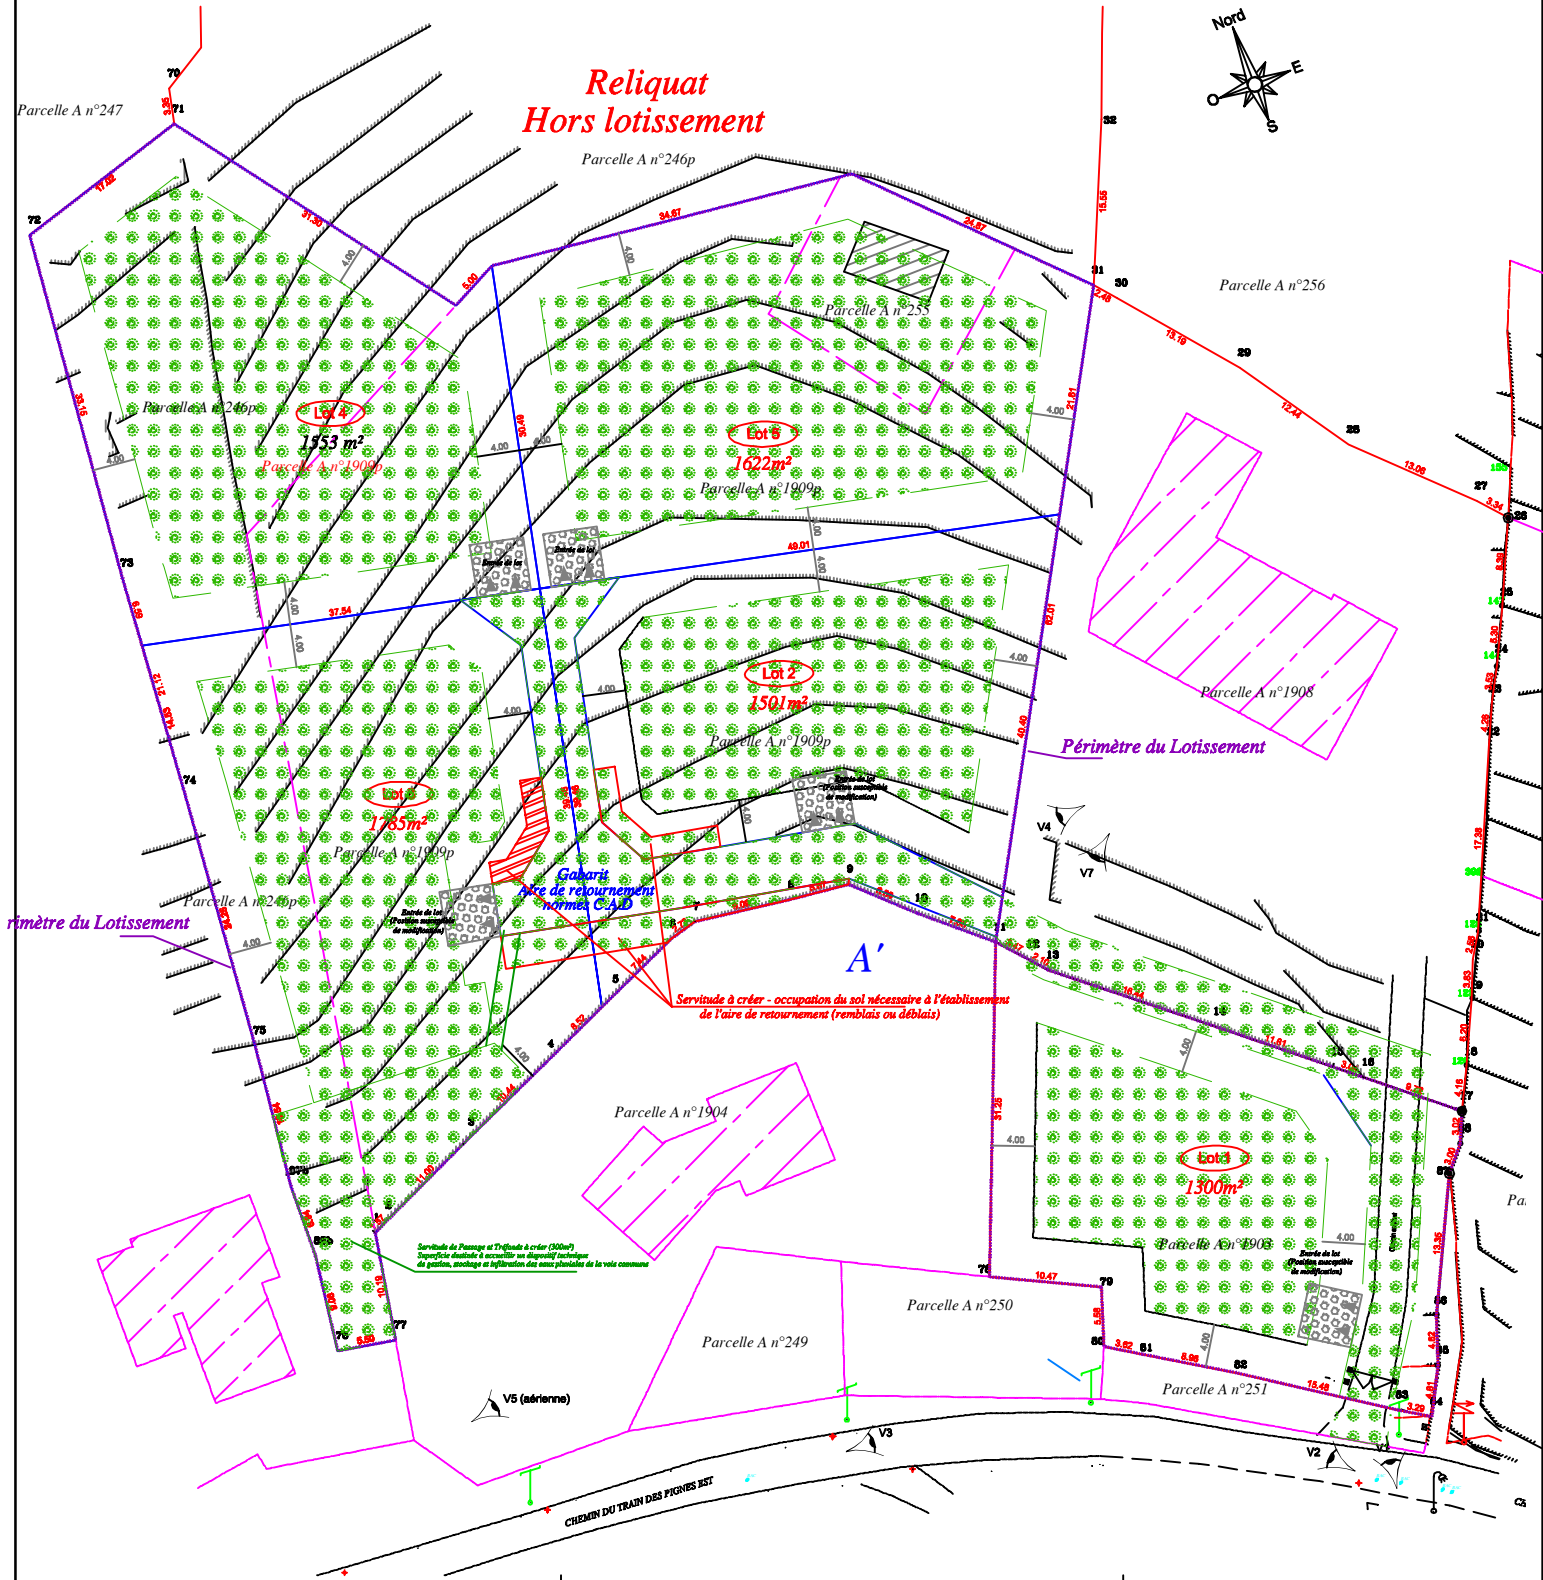

Géomètre-Expert Foncier D.P.L.G.  
129 chemin du Luc  
83510 LORGUES  
Tel 04 94 50 61 80 Fax 04 94 50 61 85  
Mob 06 30 97 93 51  
lejoncour.geometre@orange.fr  
Inscrit à l'Ordre sous le n°05597

Dossier : 50712




# Demande de Défrichement

## PHOTOGRAPHIES DU SITE - ANNEXE 3

Vue 1




Prise de vue en 2010  
Parcelle quasi identique en 2016

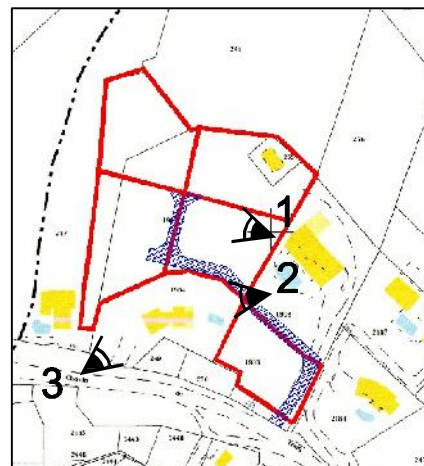

Vue 2

Vue 3

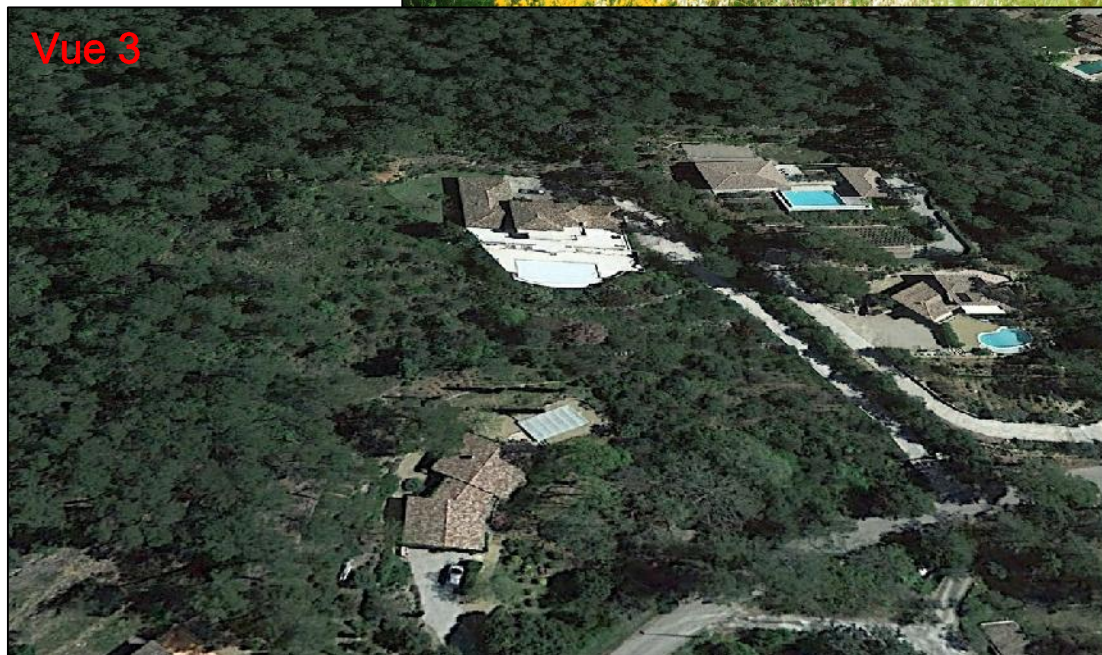

Géomètre-Expert Foncier D.P.L.G  
129 chemin du Luc  
83510 LORGUES  
Tel 04 94 50 61 80 Fax 04 94 50 61 85  
Mob 06 30 97 93 51  
lejoncour.geometre@orange.fr  
Inscrit à l'Ordre sous le n°05597

Dossier : 50712