


FACADE EST

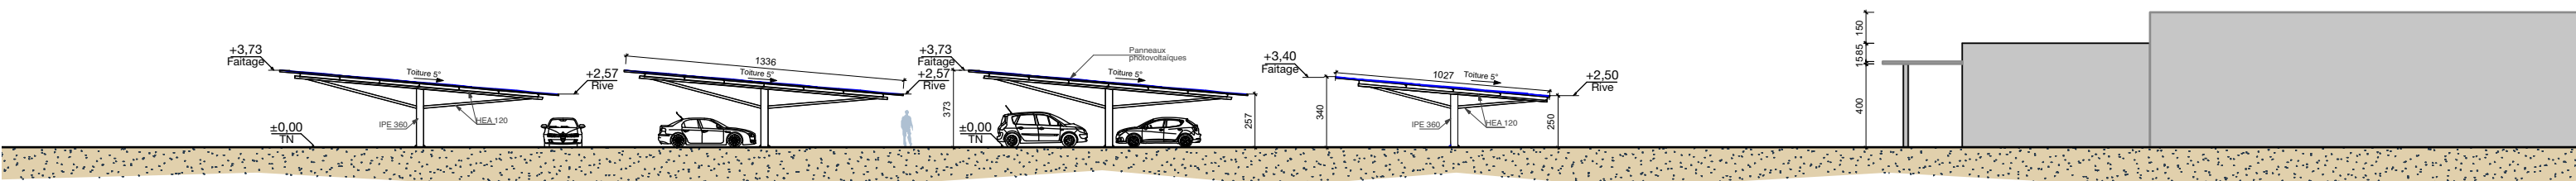

FACADE OUEST

MAÎTRE D'ŒUVRE

M3AGENCE FRANÇOIS ASTRIC archi.dplg

Tel : 06 74 68 04 17 18, rue Emile Zola
f.astic@M3agence.fr 34 000 Montpellier



MAÎTRE D'OUVRAGE

TROIS QUATORZE DISTRIBUTION
50 allée des Genêts
Parc Commercial du Val de Durance
04200 Sisteron



OPÉRATION

CONSTRUCTION D'OMBRIÈRES PHOTOVOLTAÏQUES
50 allée des Genêts
Parc Commercial du Val de Durance
04200 Sisteron



Phase : PC
Date : 27/01/2017
Pièce : façades
Echelle : 1/100°
Format : A3

PC05

0 1 2

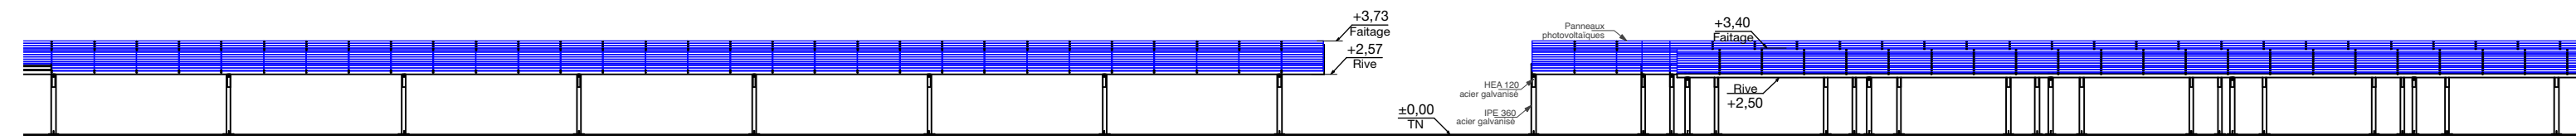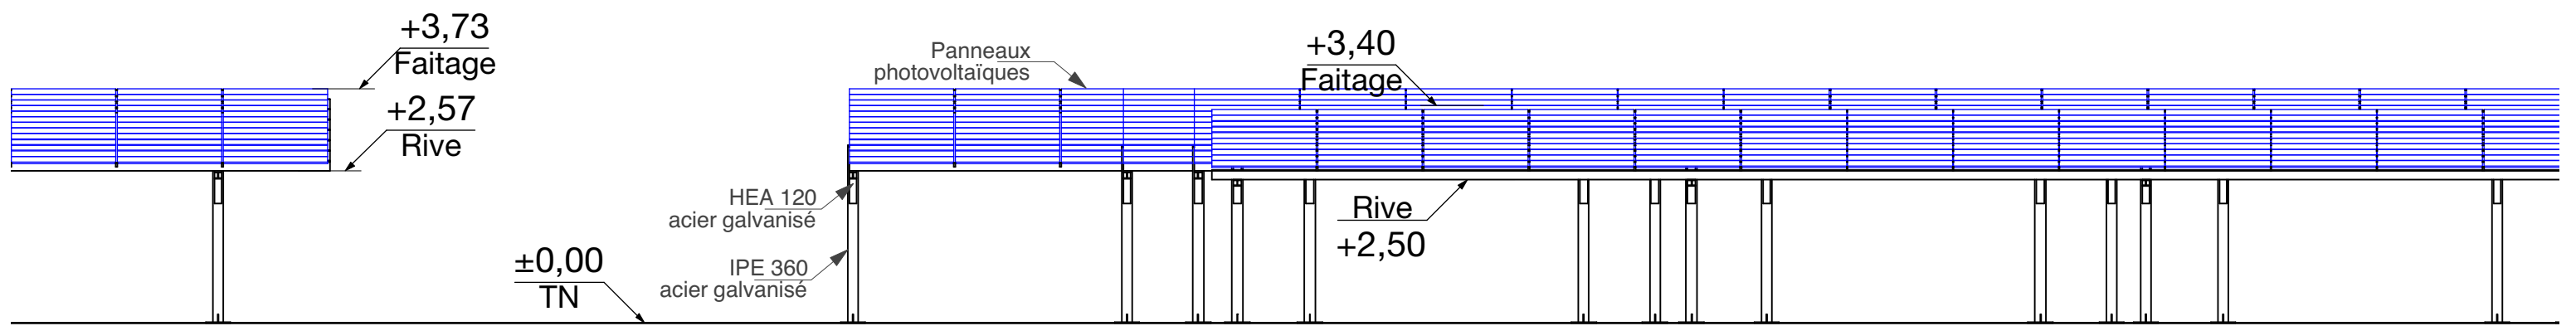

FACADE SUD

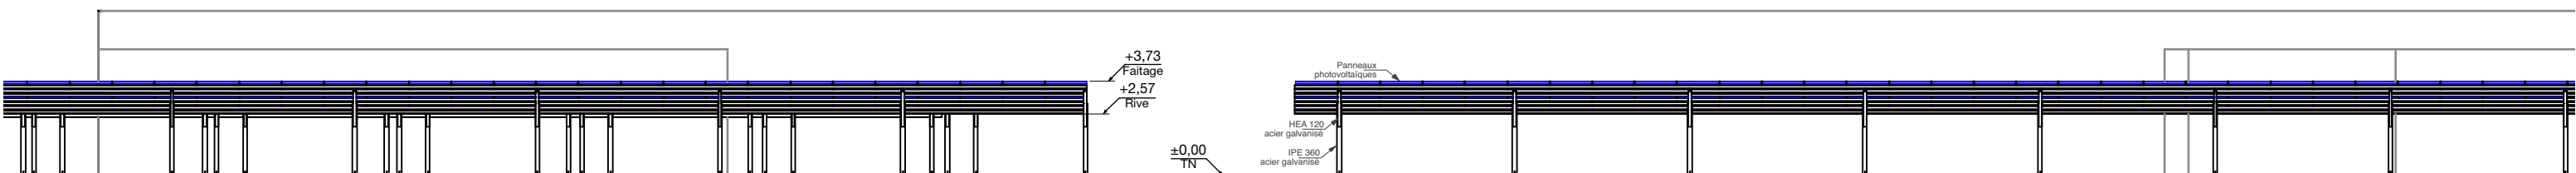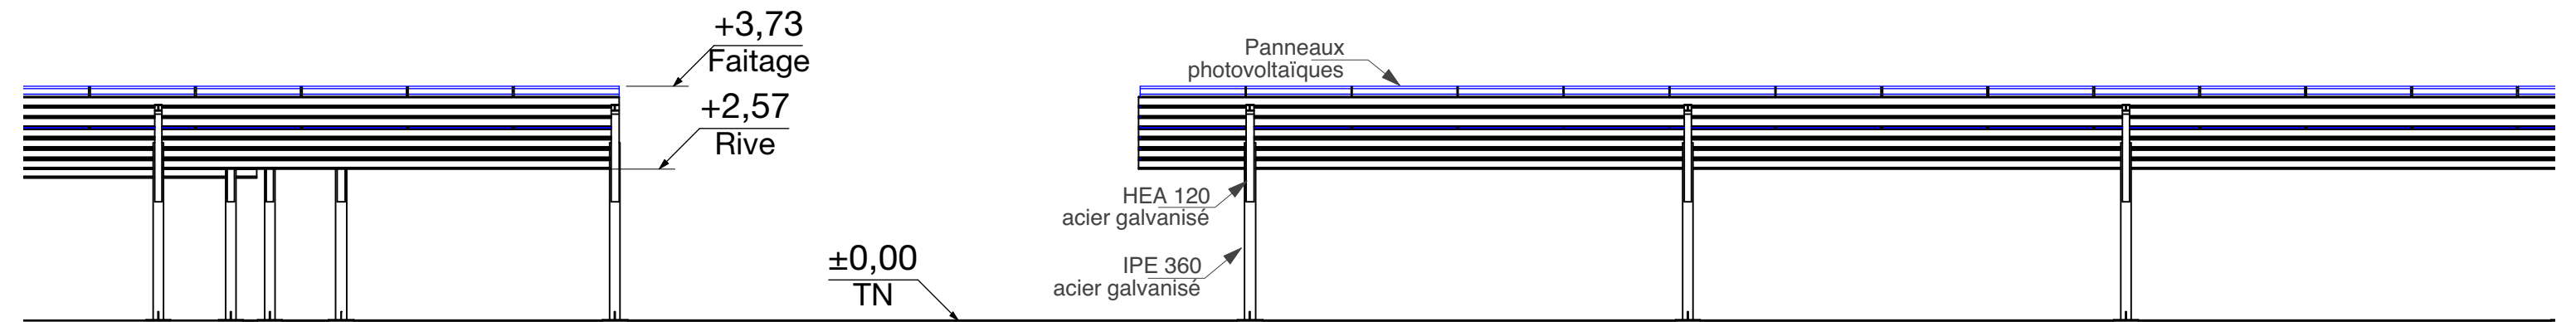

FACADE NORD

MAÎTRE D'ŒUVRE

M3AGENCE FRANÇOIS ASTRIC archi.dolg

Tel : 06 74 68 04 17
f.astic@M3agence.fr

18, rue Emile Zola
34 000 Montpellier



MAÎTRE D'OUVRAGE

TROIS QUATORZE DISTRIBUTION
50 allée des Genêts
Parc Commercial du Val de Durance
04200 Sisteron

OPÉRATION

CONSTRUCTION D'OMBRIÈRES PHOTOVOLTAÏQUES
50 allée des Genêts
Parc Commercial du Val de Durance
04200 Sisteron

Phase : PC
Date : 27/01/2017
Pièce : façades
Echelles : 1/100° & 1/250°
Format : A3

PC05

0 1 2