


Annexe 2 : Plan de situation

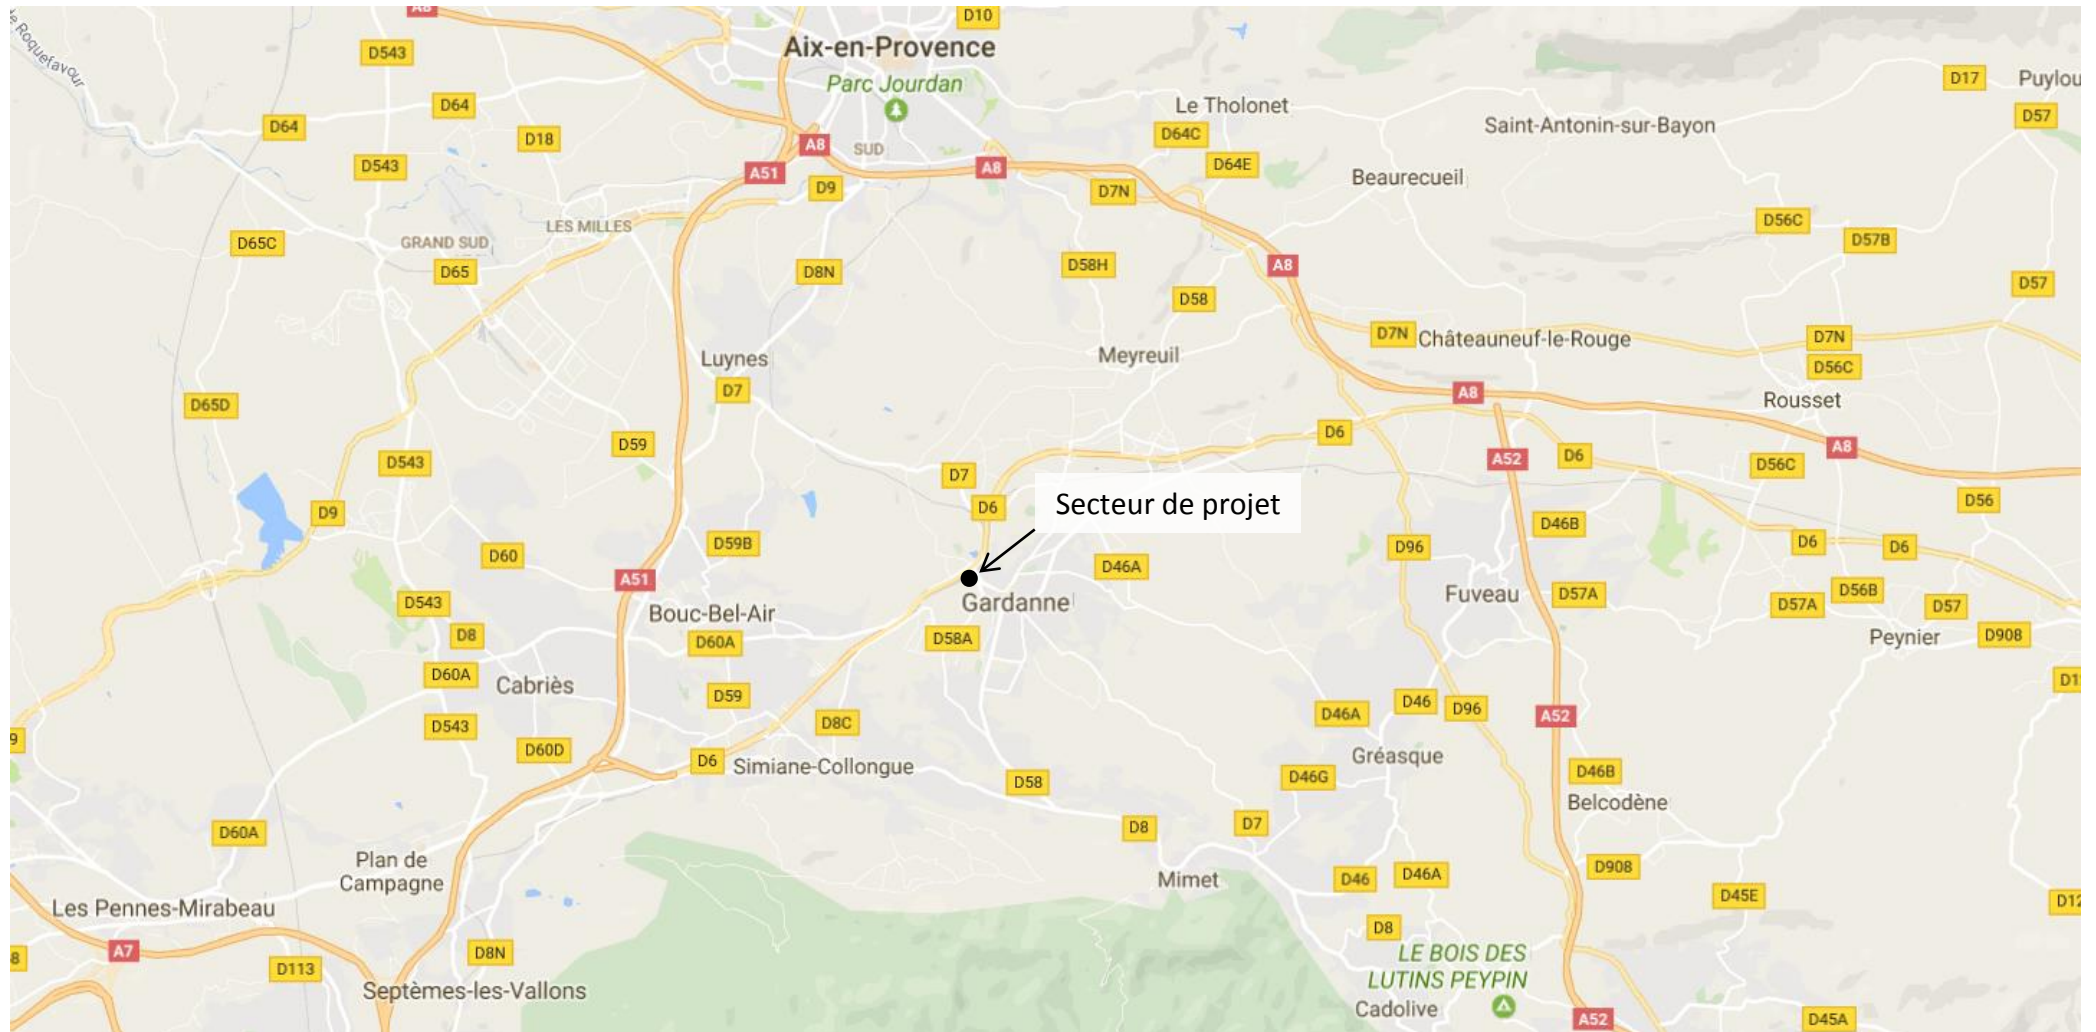



0 10 50 100

Echelle : 1/2000°

Ref: 00800003

Commune de Gardanne

POLE D'ECHANGES GARDANNE

Situation