



Plan de situation

Zones de rechargement

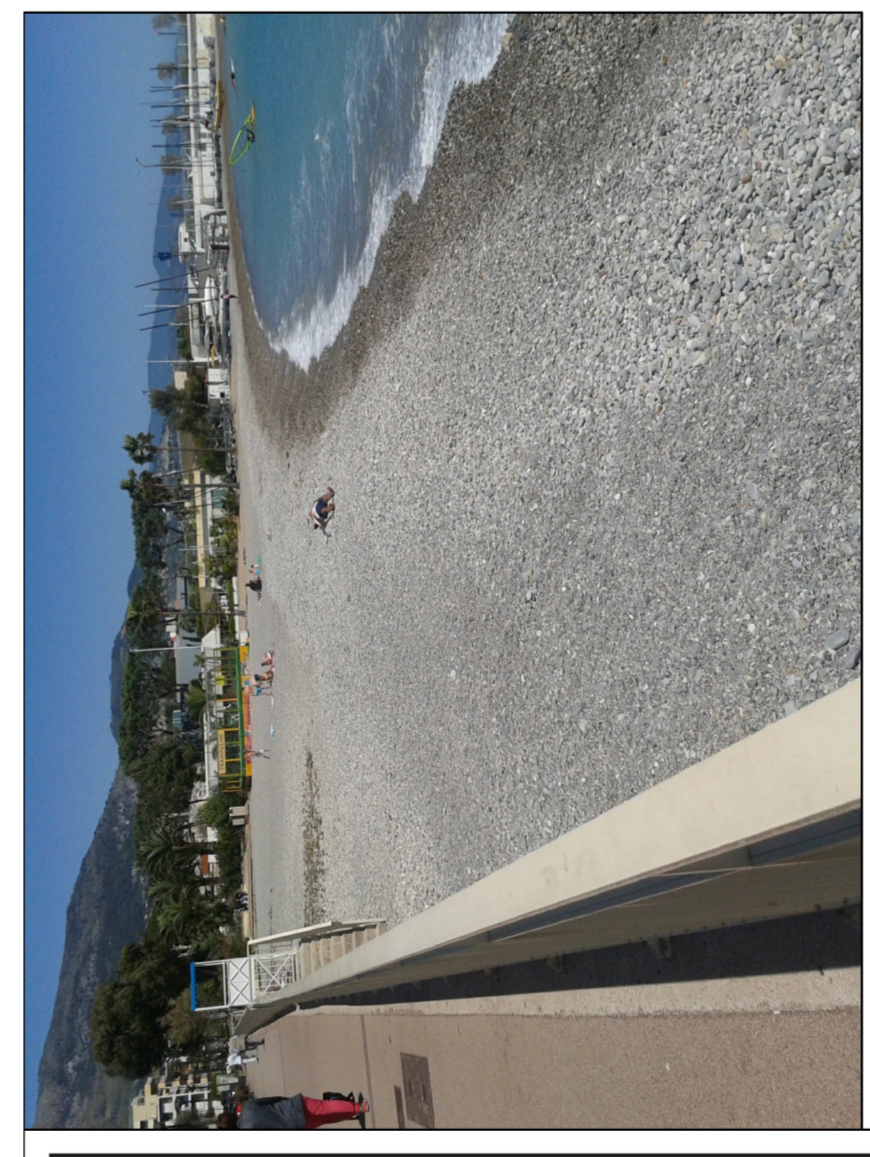


Photo n°1

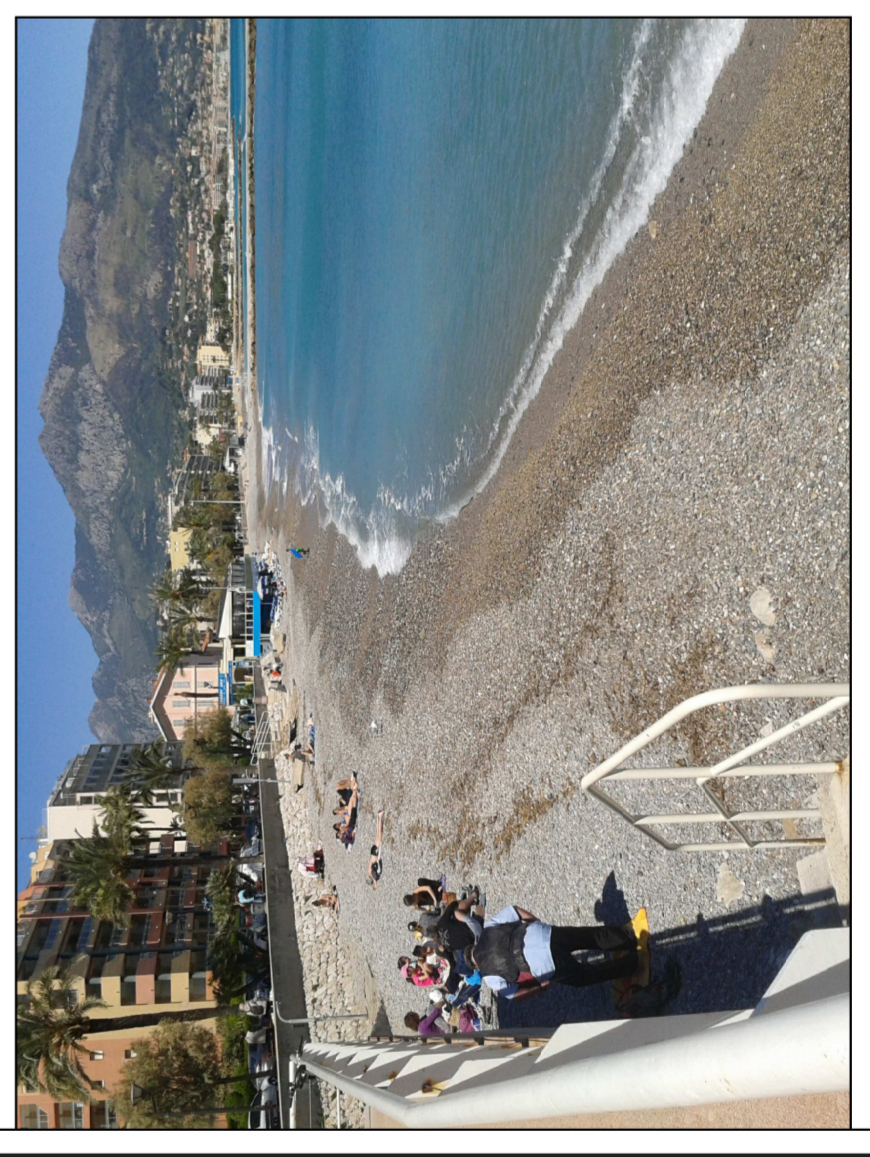


Photo n°2

COMMUNE

ROQUEBRUNE

CAP-MARTIN

PRESENTATION

RECHARGEMENT DES PLAGES 2017
Zones de rechargement
(Roquebrune-Cap-Martin)

PHASE 1 : Plan de principe

.....
.....

CONCEPTION

Mairie de Roquebrune-Cap-Martin
Direction des Services Techniques
Av. de la plage
06190 Roquebrune-Cap-Martin
@ : yvainm.foret@mairierem.fr

ETABLI PAR	APPROUVE PAR	DATES	OBJET DE LA REVISION
Yvain FORBET		21/03/2017	Creation
NOM DU FICHIER SOURCE : rechargement des plages 2017.dwg			REF. INTERNE :
			ECHELLE : 1/1000