Coupe AA

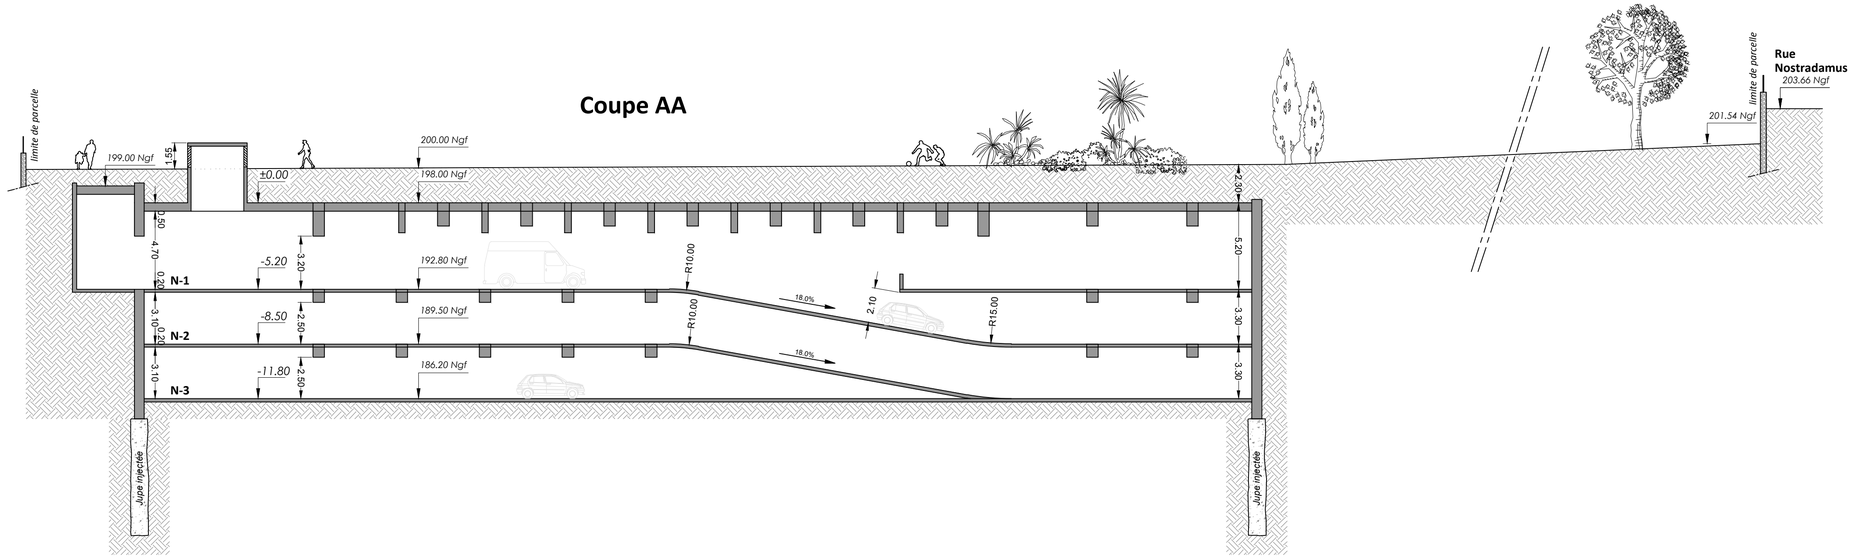

Coupe BB

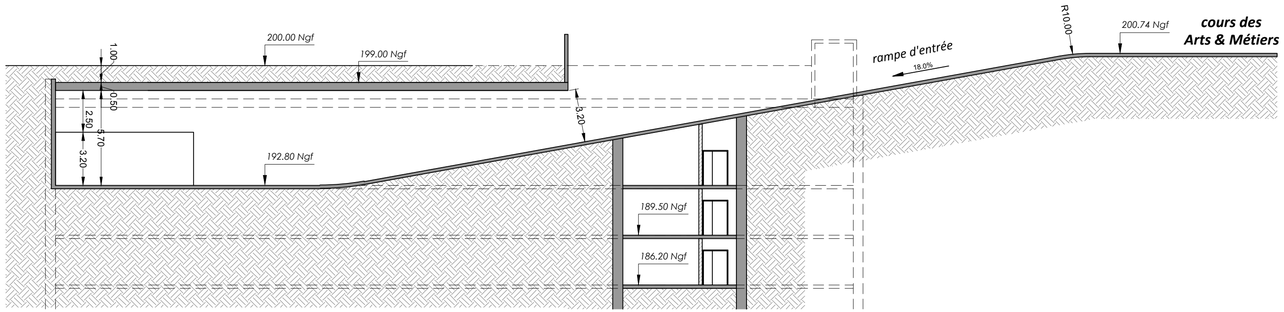

Coupe sur escalier

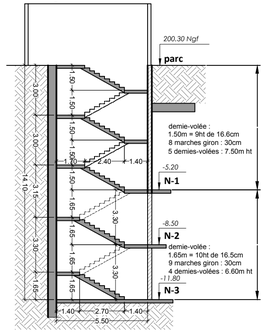

imprimé le 10/03/2017

VILLE D'AIX EN PROVENCE

PARC DE STATIONNEMENT DES PRECHEURS

Maître d'Ouvrage

SEMEPA
4 Rue Lapierre - B.P. 60170
13606 AIX-EN-PROVENCE CEDEX 1

Bureau d'Etudes Techniques

bérim
ALLEE CHARLES CHAPLIN
13 500 MARTIGUES
TEL : 04.42.13.01.70
FAX : 04.42.49.34.64
berim.martigues@berim.fr

Paysagiste

CEPM
ARCHITECTES DU PAYSAGE
DOMAINE ET GOLF DE SAINT ENDREOL
83920 LA MOTTE EN PROVENCE - FRANCE
Tél: +33(0)4 94 99 27 03
Email : info.cepm@cepm.net
www.cepm.net

Architecte

ARCHITECTURE EN LUBERON
Jean-Luc VULLIN
Architecte DPLG
117 Rue Jacquard - 84120 Pertuis

APS	PC	APD	PRO	DM	EXE

(v3)

COUPES AA / BB

IND.	DATES	MODIFICATIONS

Date: 17-03-2017 | Ech: | N° **PC 3.1** | IND