


ANNEXES OBLIGATOIRES

ANNEXE 2 - PLAN DE SITUATION

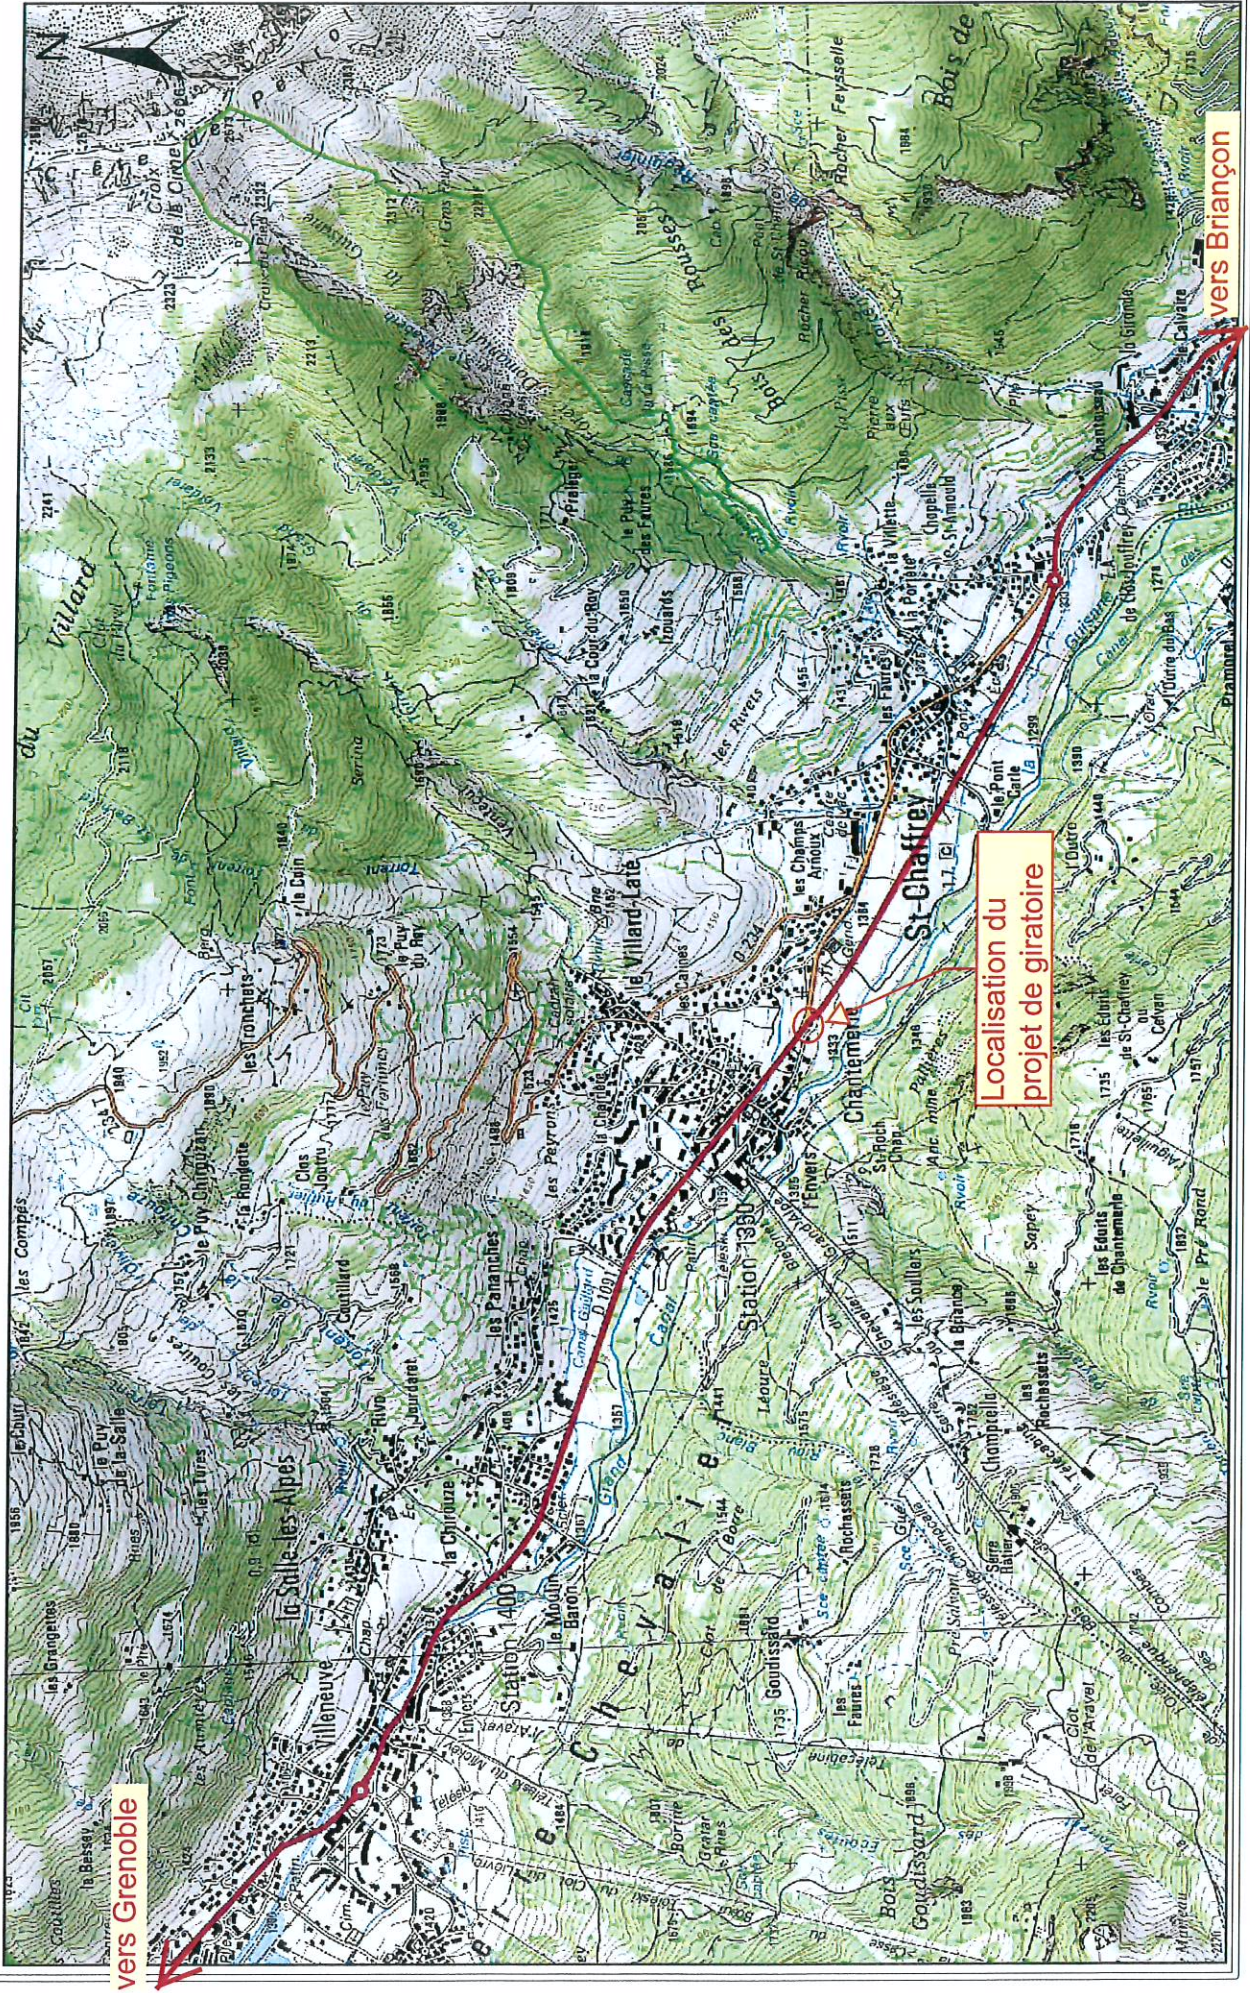

1:25 000

0

1 085

2 170

4 340 Mètre

ANNEXE 3 - Photographies en date du 26/08/2015



PHOTO 1-
Prise de vue dans le sens BRIANÇON->GRENOBLE



PHOTO 2
Prise de vue dans le sens GRENOBLE-> BRIANÇON


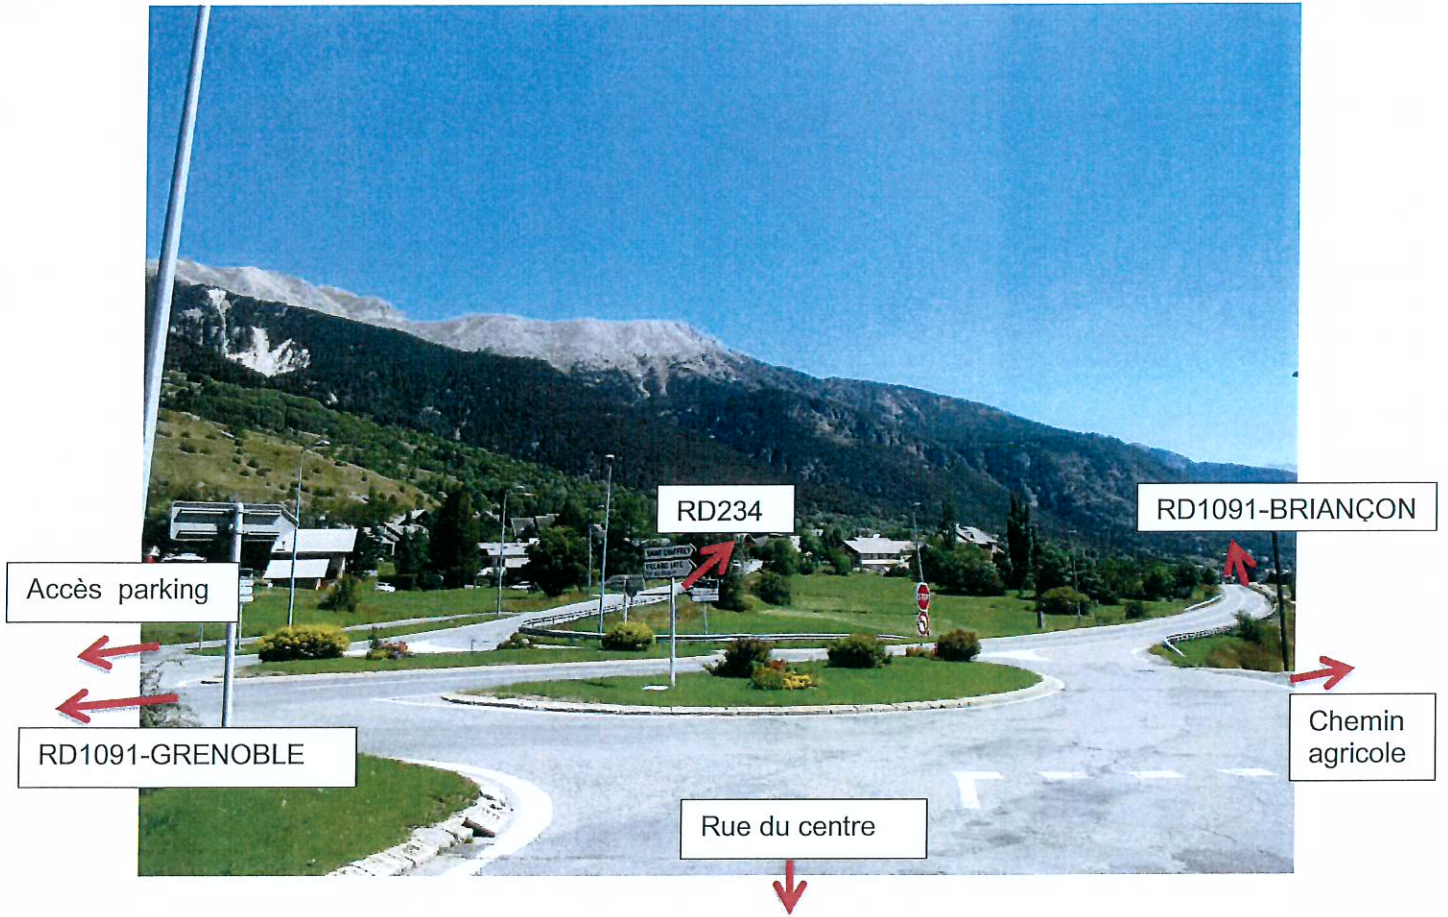


PHOTO 3
Prise de vue depuis la rue du centre

**ANNEXE 4 -
Plan du projet et
localisation des photographies**



**ANNEXE 5 -
Plan du projet
(affectation terrain & construction)
Echelle : 1/2000**

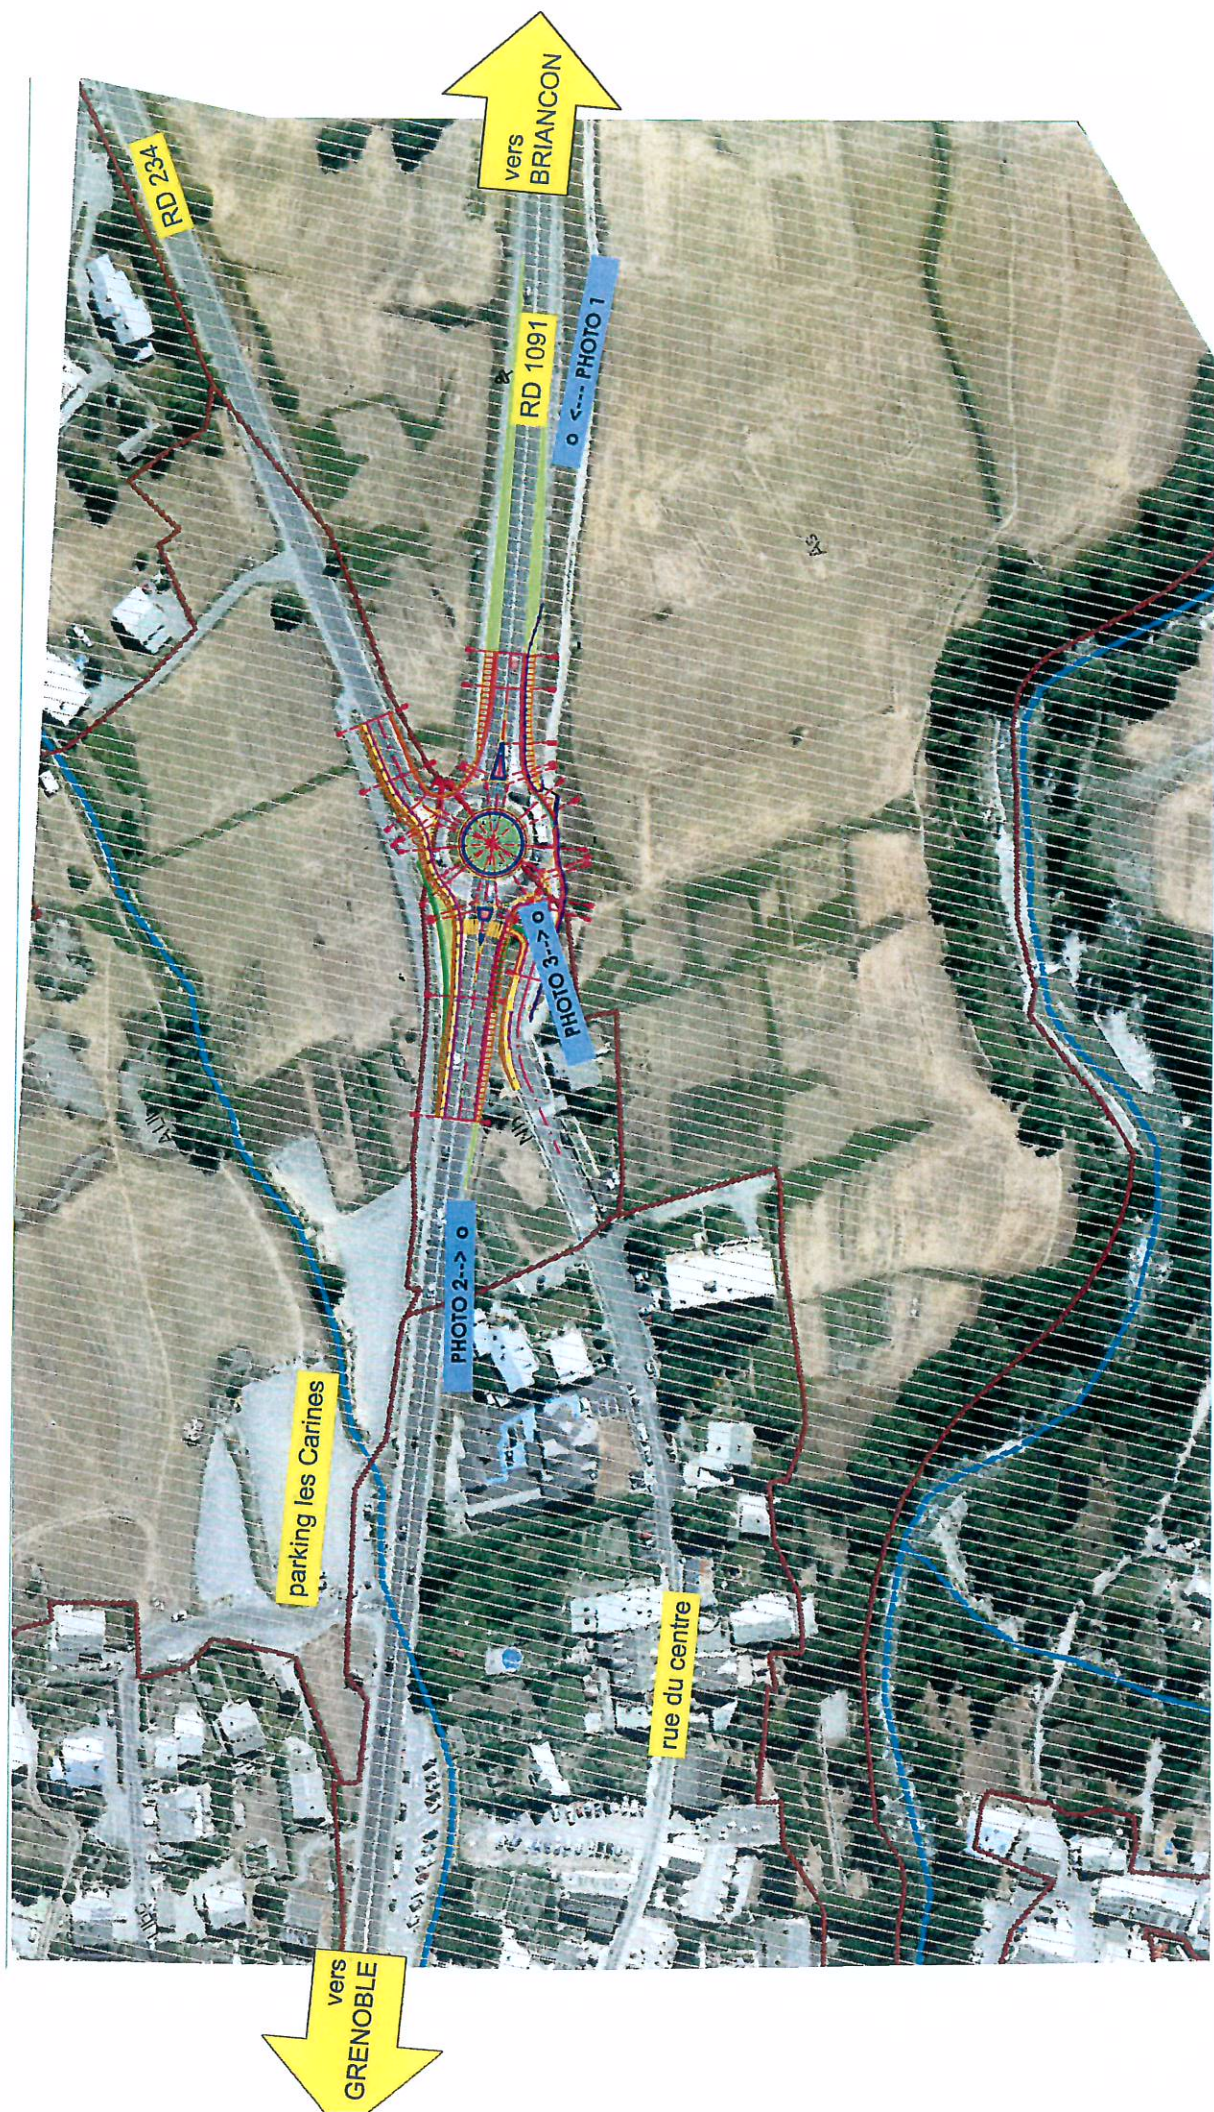