



Contours de travaux de défrichement - 9,3 hectares
SCEA Château du SEUIL - Commune de Rognes

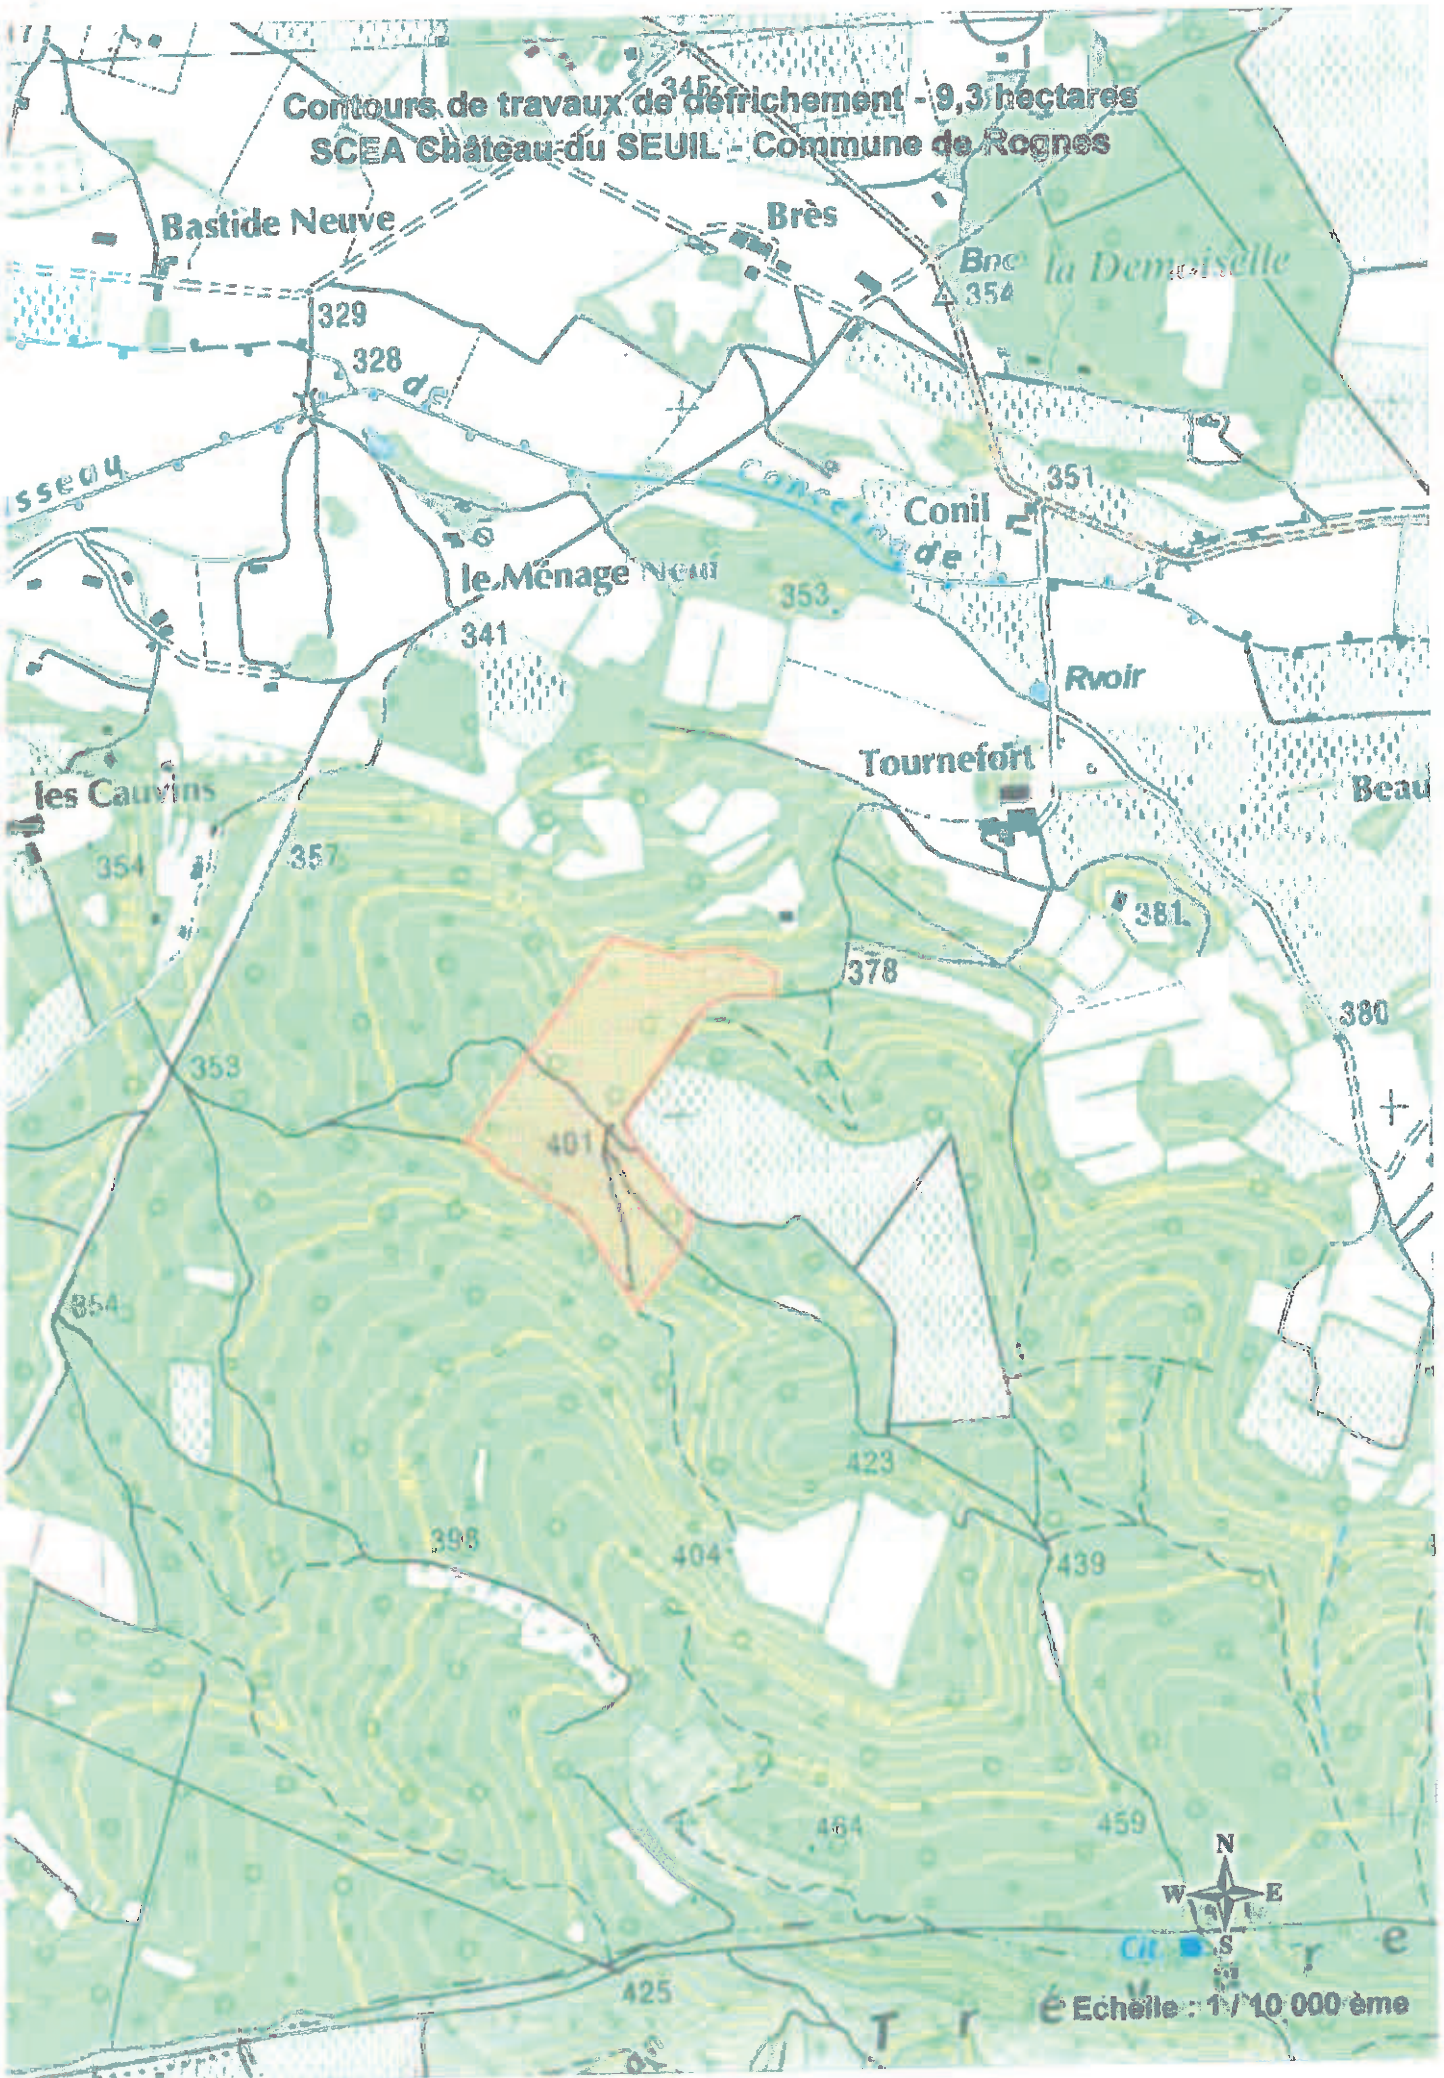

Echelle : 1/10 000ème

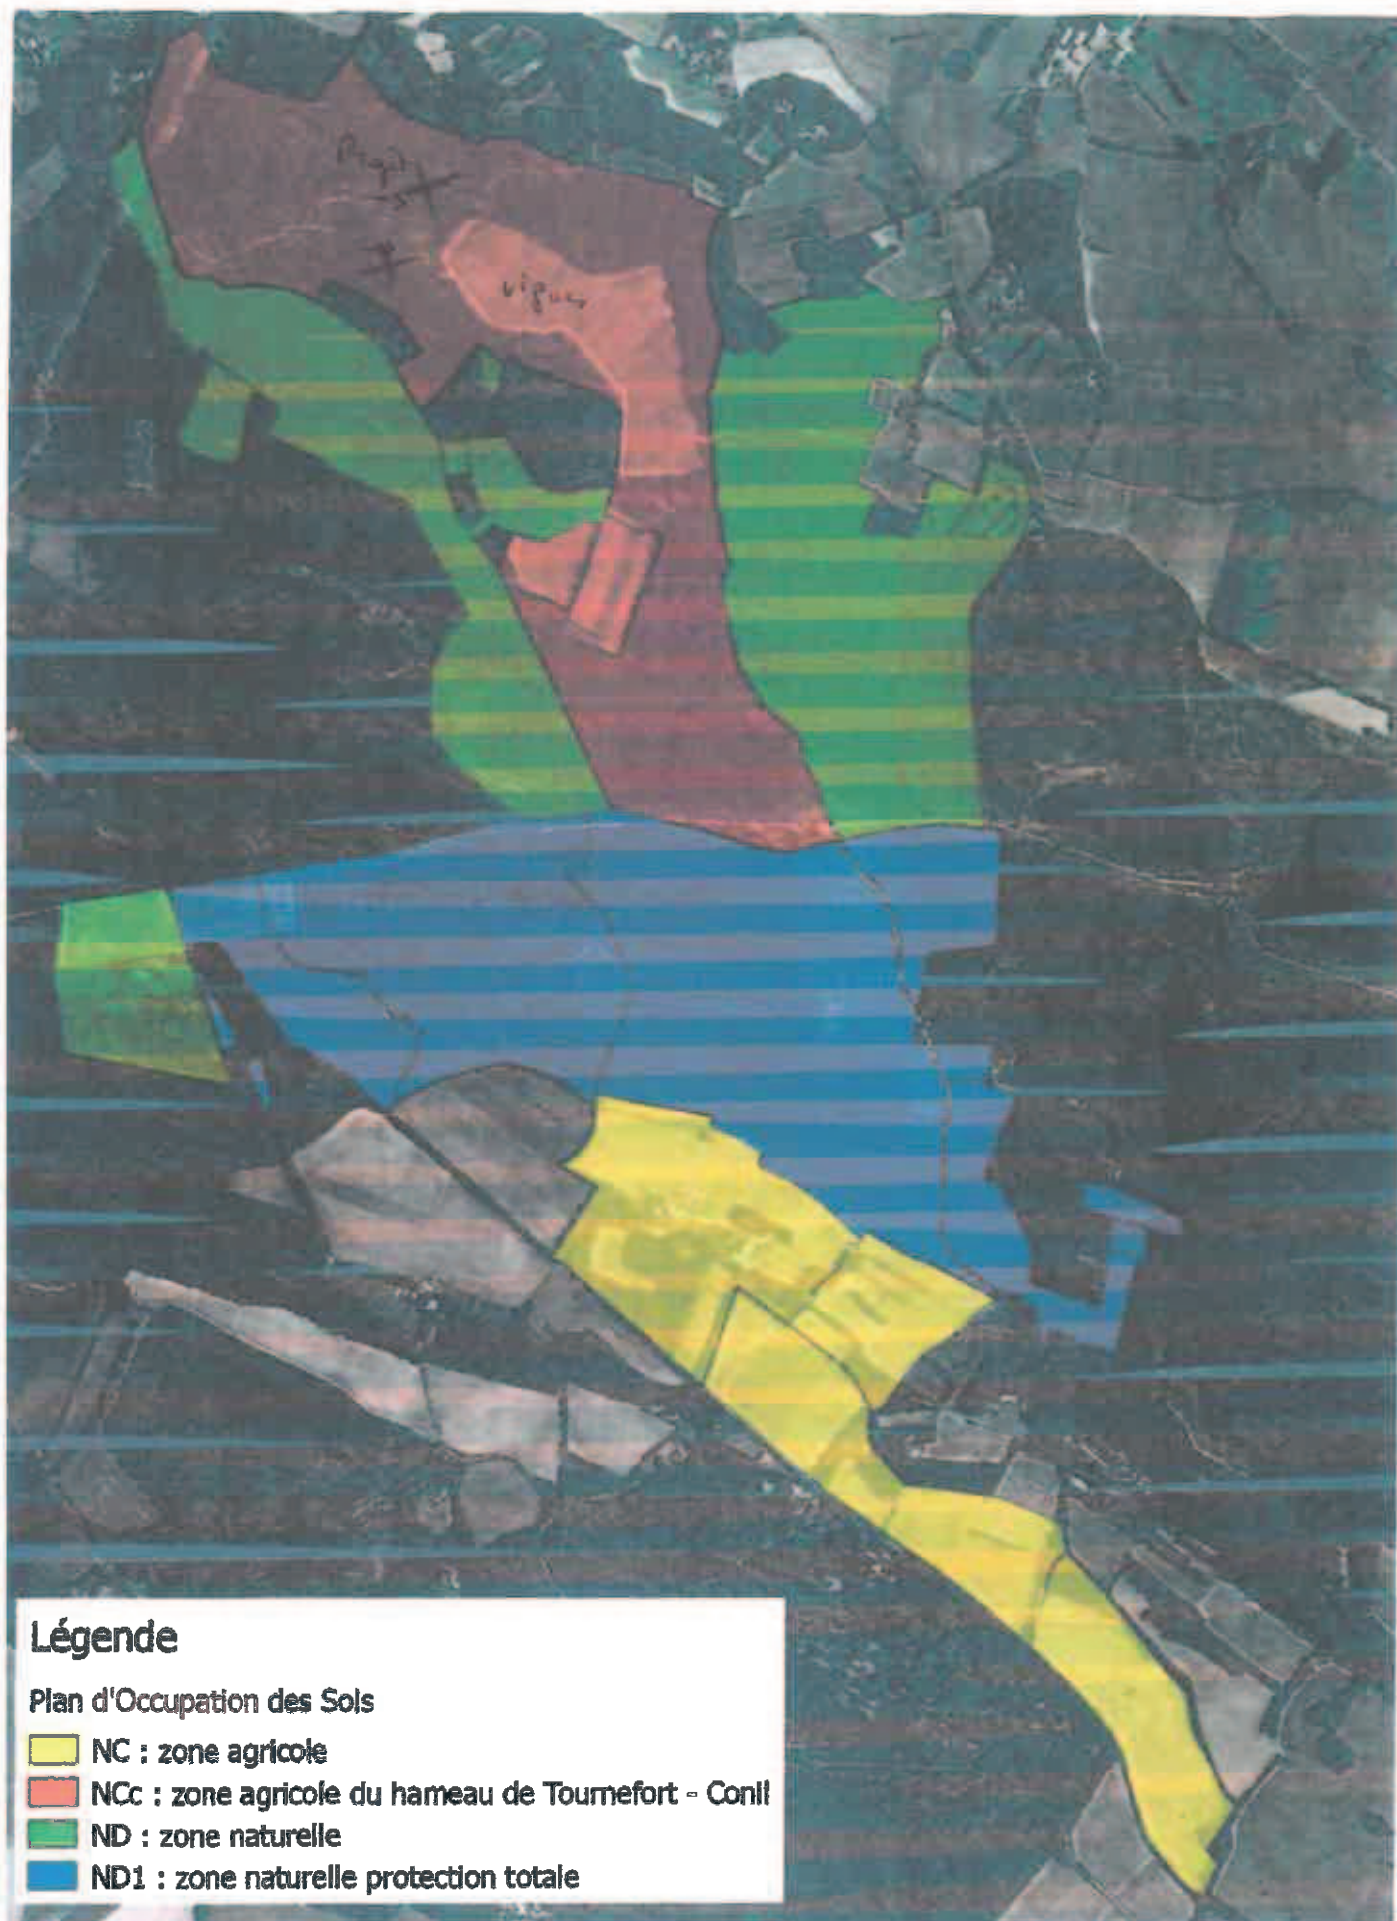

Légende

Plan d'Occupation des Sols

- NC : zone agricole
- NCc : zone agricole du hameau de Tournefort - Conil
- ND : zone naturelle
- ND1 : zone naturelle protection totale

Château du Seuil et Domale de Tournefort : Plan d'Occupation des Sols



© IGN 2016 -

Longitude : 5° 22' 19.1" E

Latitude : 43° 38' 09.0" N

