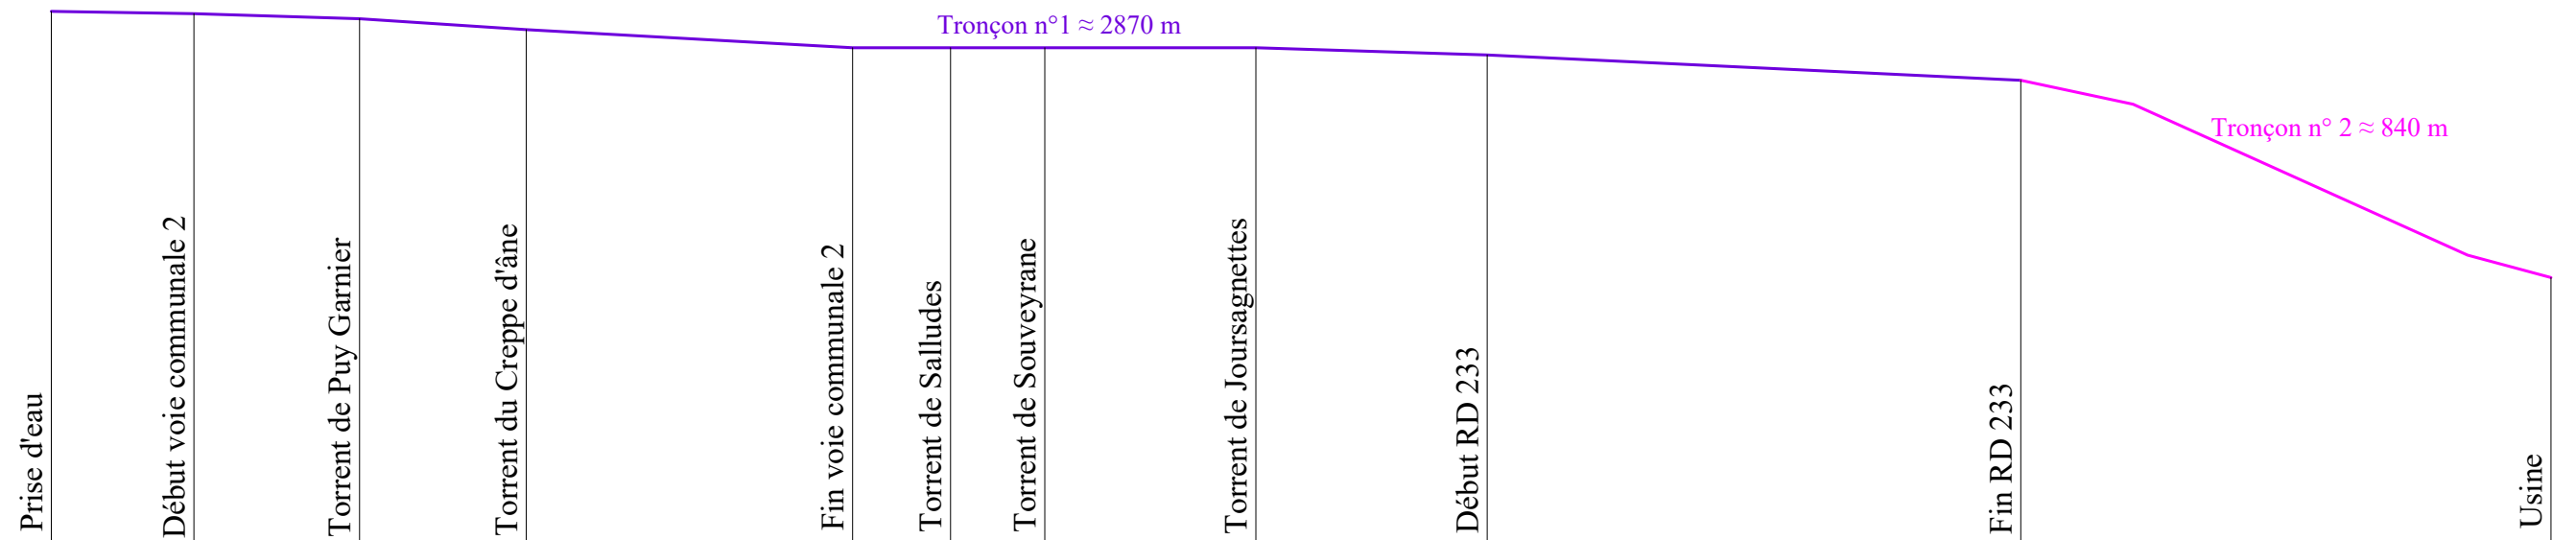

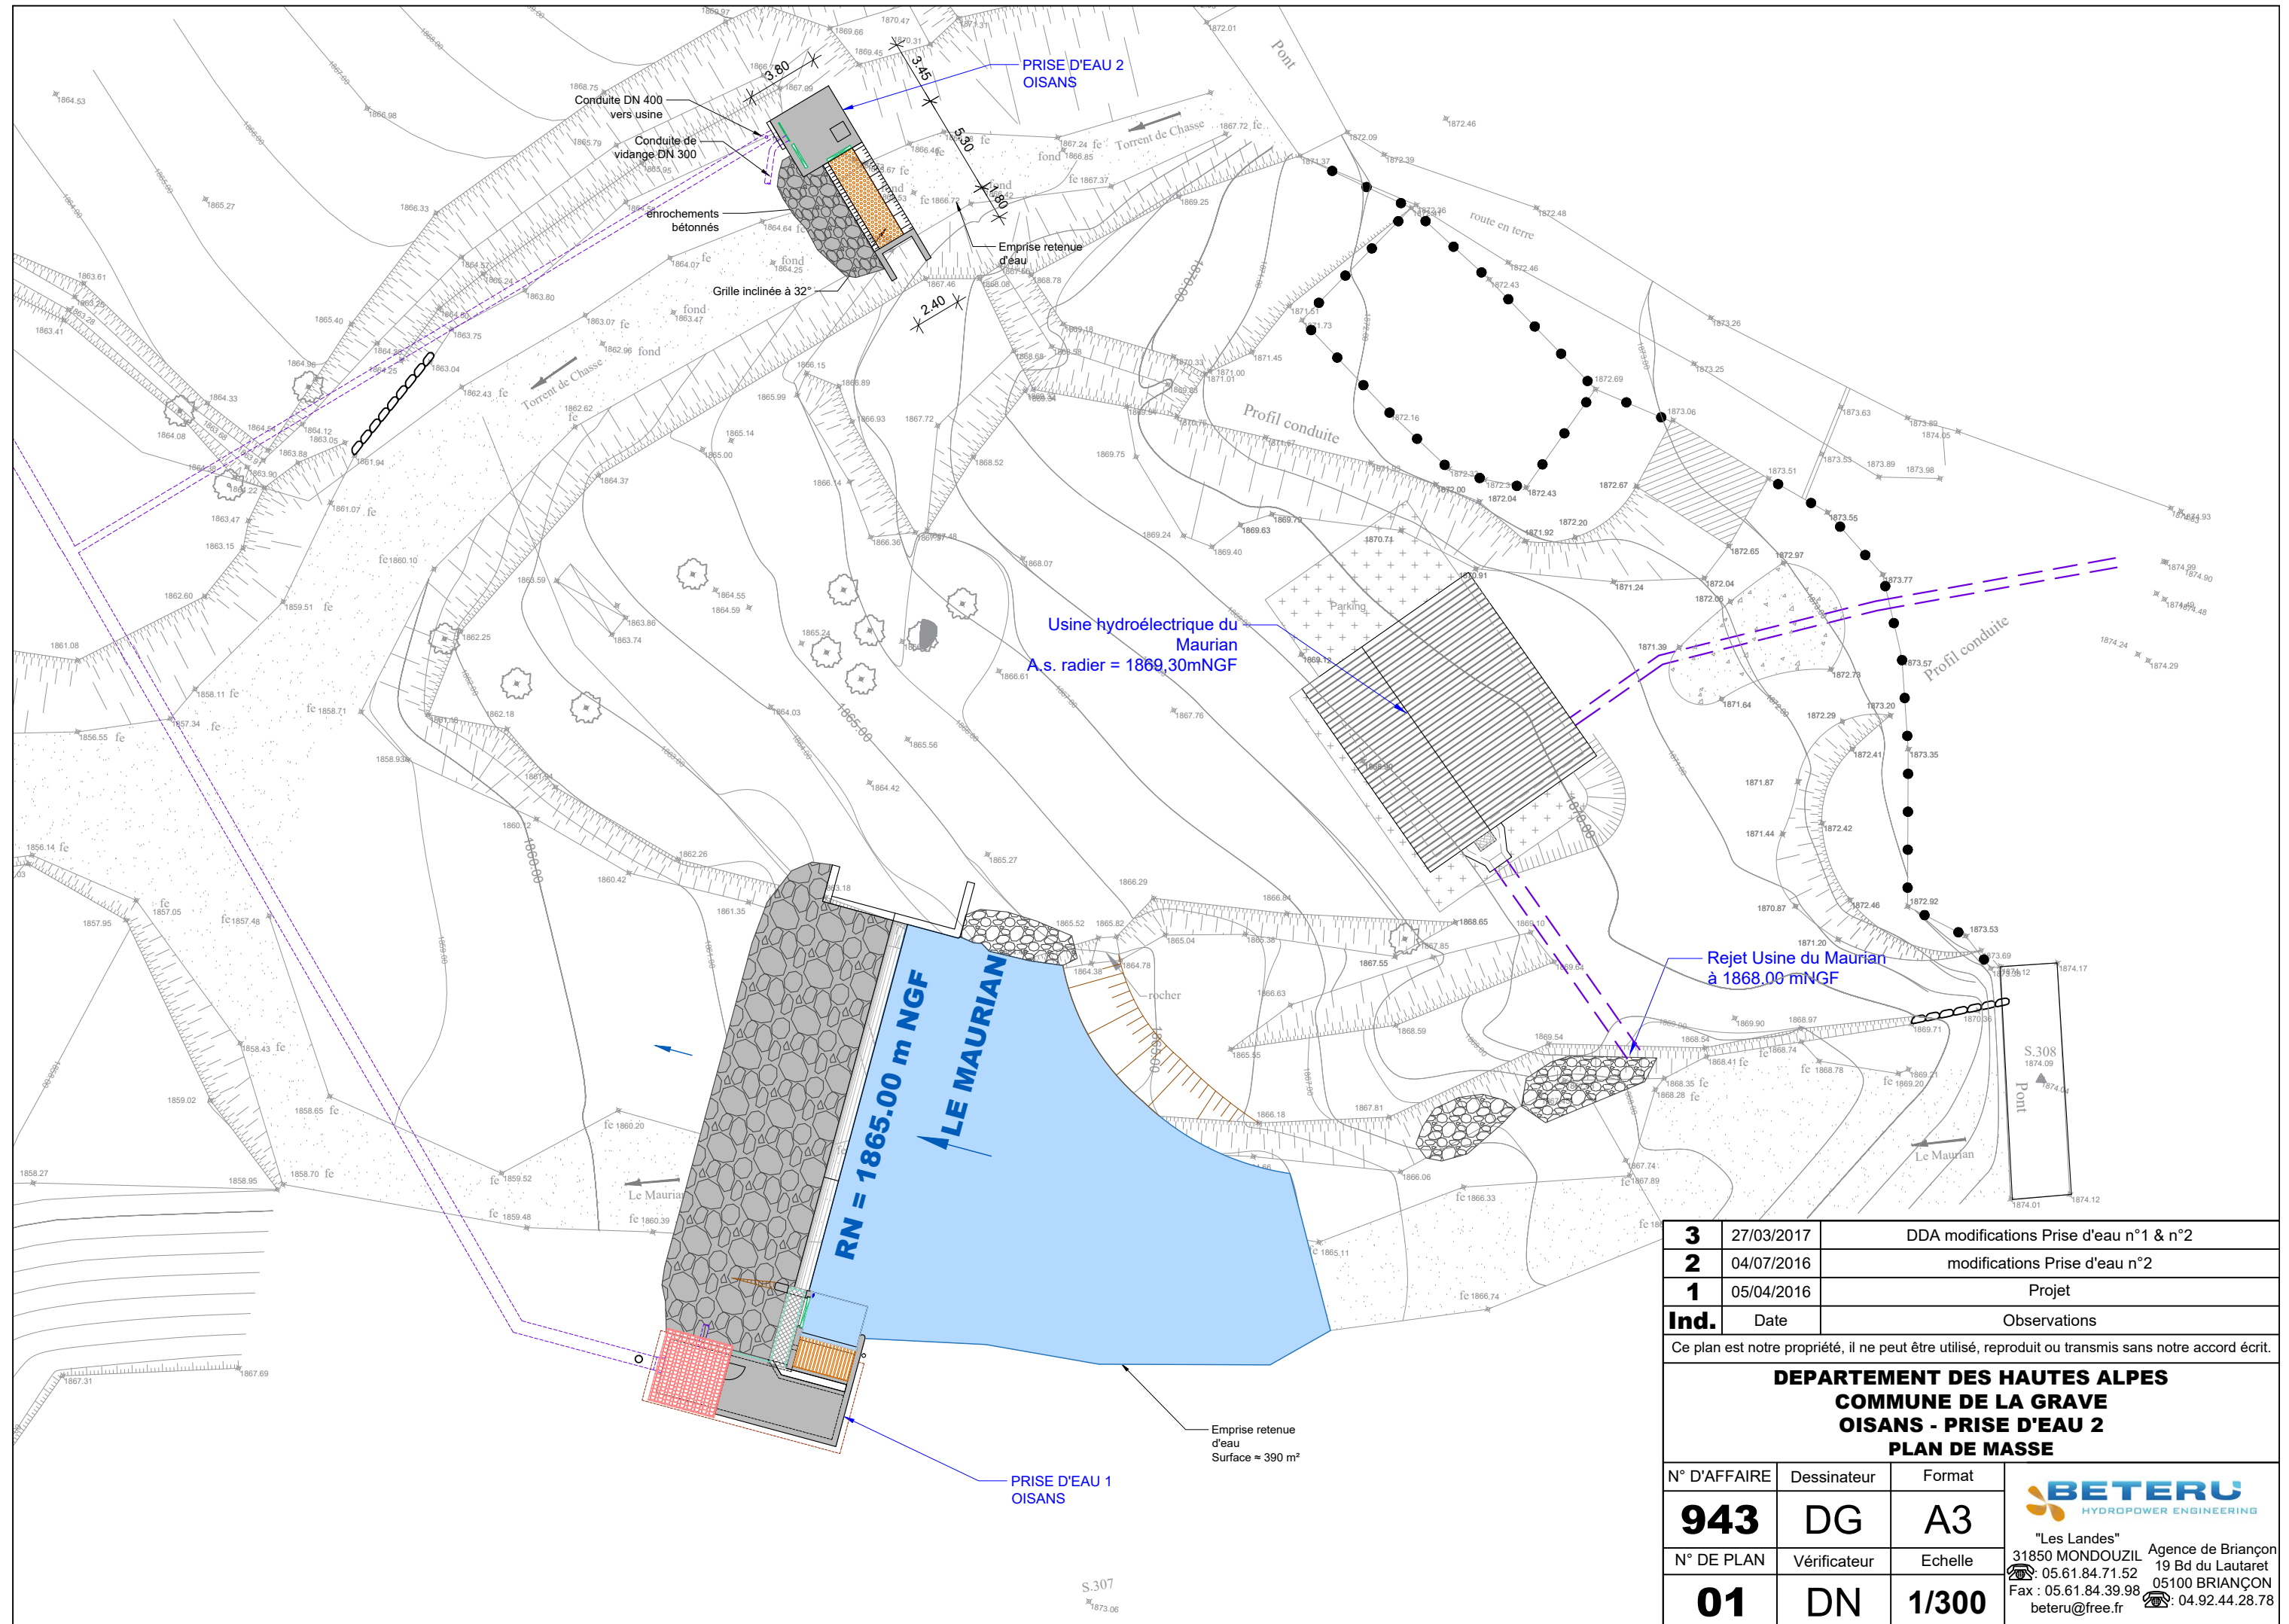


# PROFIL EN LONG DE LA CONDUITE FORCEE Ø 750



Numéro de profils	1	2	3	4	5	6	7	8	9	10	11
Altitudes TN (m)	1865.00	1862.00	1839.00	1824.00	1800.00	1799.00	1799.00	1780.00	1780.00	1750.00	1496.00
Distances partielles (m)		230.00	340.00	210.00	440.00	140.00	120.00	270.00	300.00	820.00	840.00
Distances cumulées (m)	0.00	230.00	570.00	780.00	1220.00	1360.00	1480.00	1750.00	2050.00	2870.00	3710.00
Pentes (%)		- 1%	- 5.6%	- 6.5%	- 5.6%	0%	0%	0%	- 3.5%	- 6%	- 29%

<b>1</b>	07/04/2017	DDA	
<b>Ind.</b>	Date	Observations	
Ce plan est notre propriété, il ne peut être utilisé, reproduit ou transmis sans notre accord écrit.			
<b>DEPARTEMENT DES HAUTES ALPES COMMUNE DE LA GRAVE PROFIL EN LONG DE LA CONDUITE FORCEE Ø 750</b>			
N° D'AFFAIRE	Dessinateur	Format	
<b>943</b>	MC	A3	
N° DE PLAN	Vérificateur	Echelle	
<b>10</b>	DN	1/10000	
		 "Les Landes" 31850 MONDOUZIL Agence de Briançon 19 Bd du Lautaret ☎ : 05.61.84.71.52 05100 BRIANÇON Fax : 05.61.84.39.98 ☎ : 04.92.44.28.78 beteru@free.fr	



<b>3</b>	27/03/2017	DDA modifications Prise d'eau n°1 & n°2
<b>2</b>	04/07/2016	modifications Prise d'eau n°2
<b>1</b>	05/04/2016	Projet
<b>Ind.</b>	Date	Observations

Ce plan est notre propriété, il ne peut être utilisé, reproduit ou transmis sans notre accord écrit.

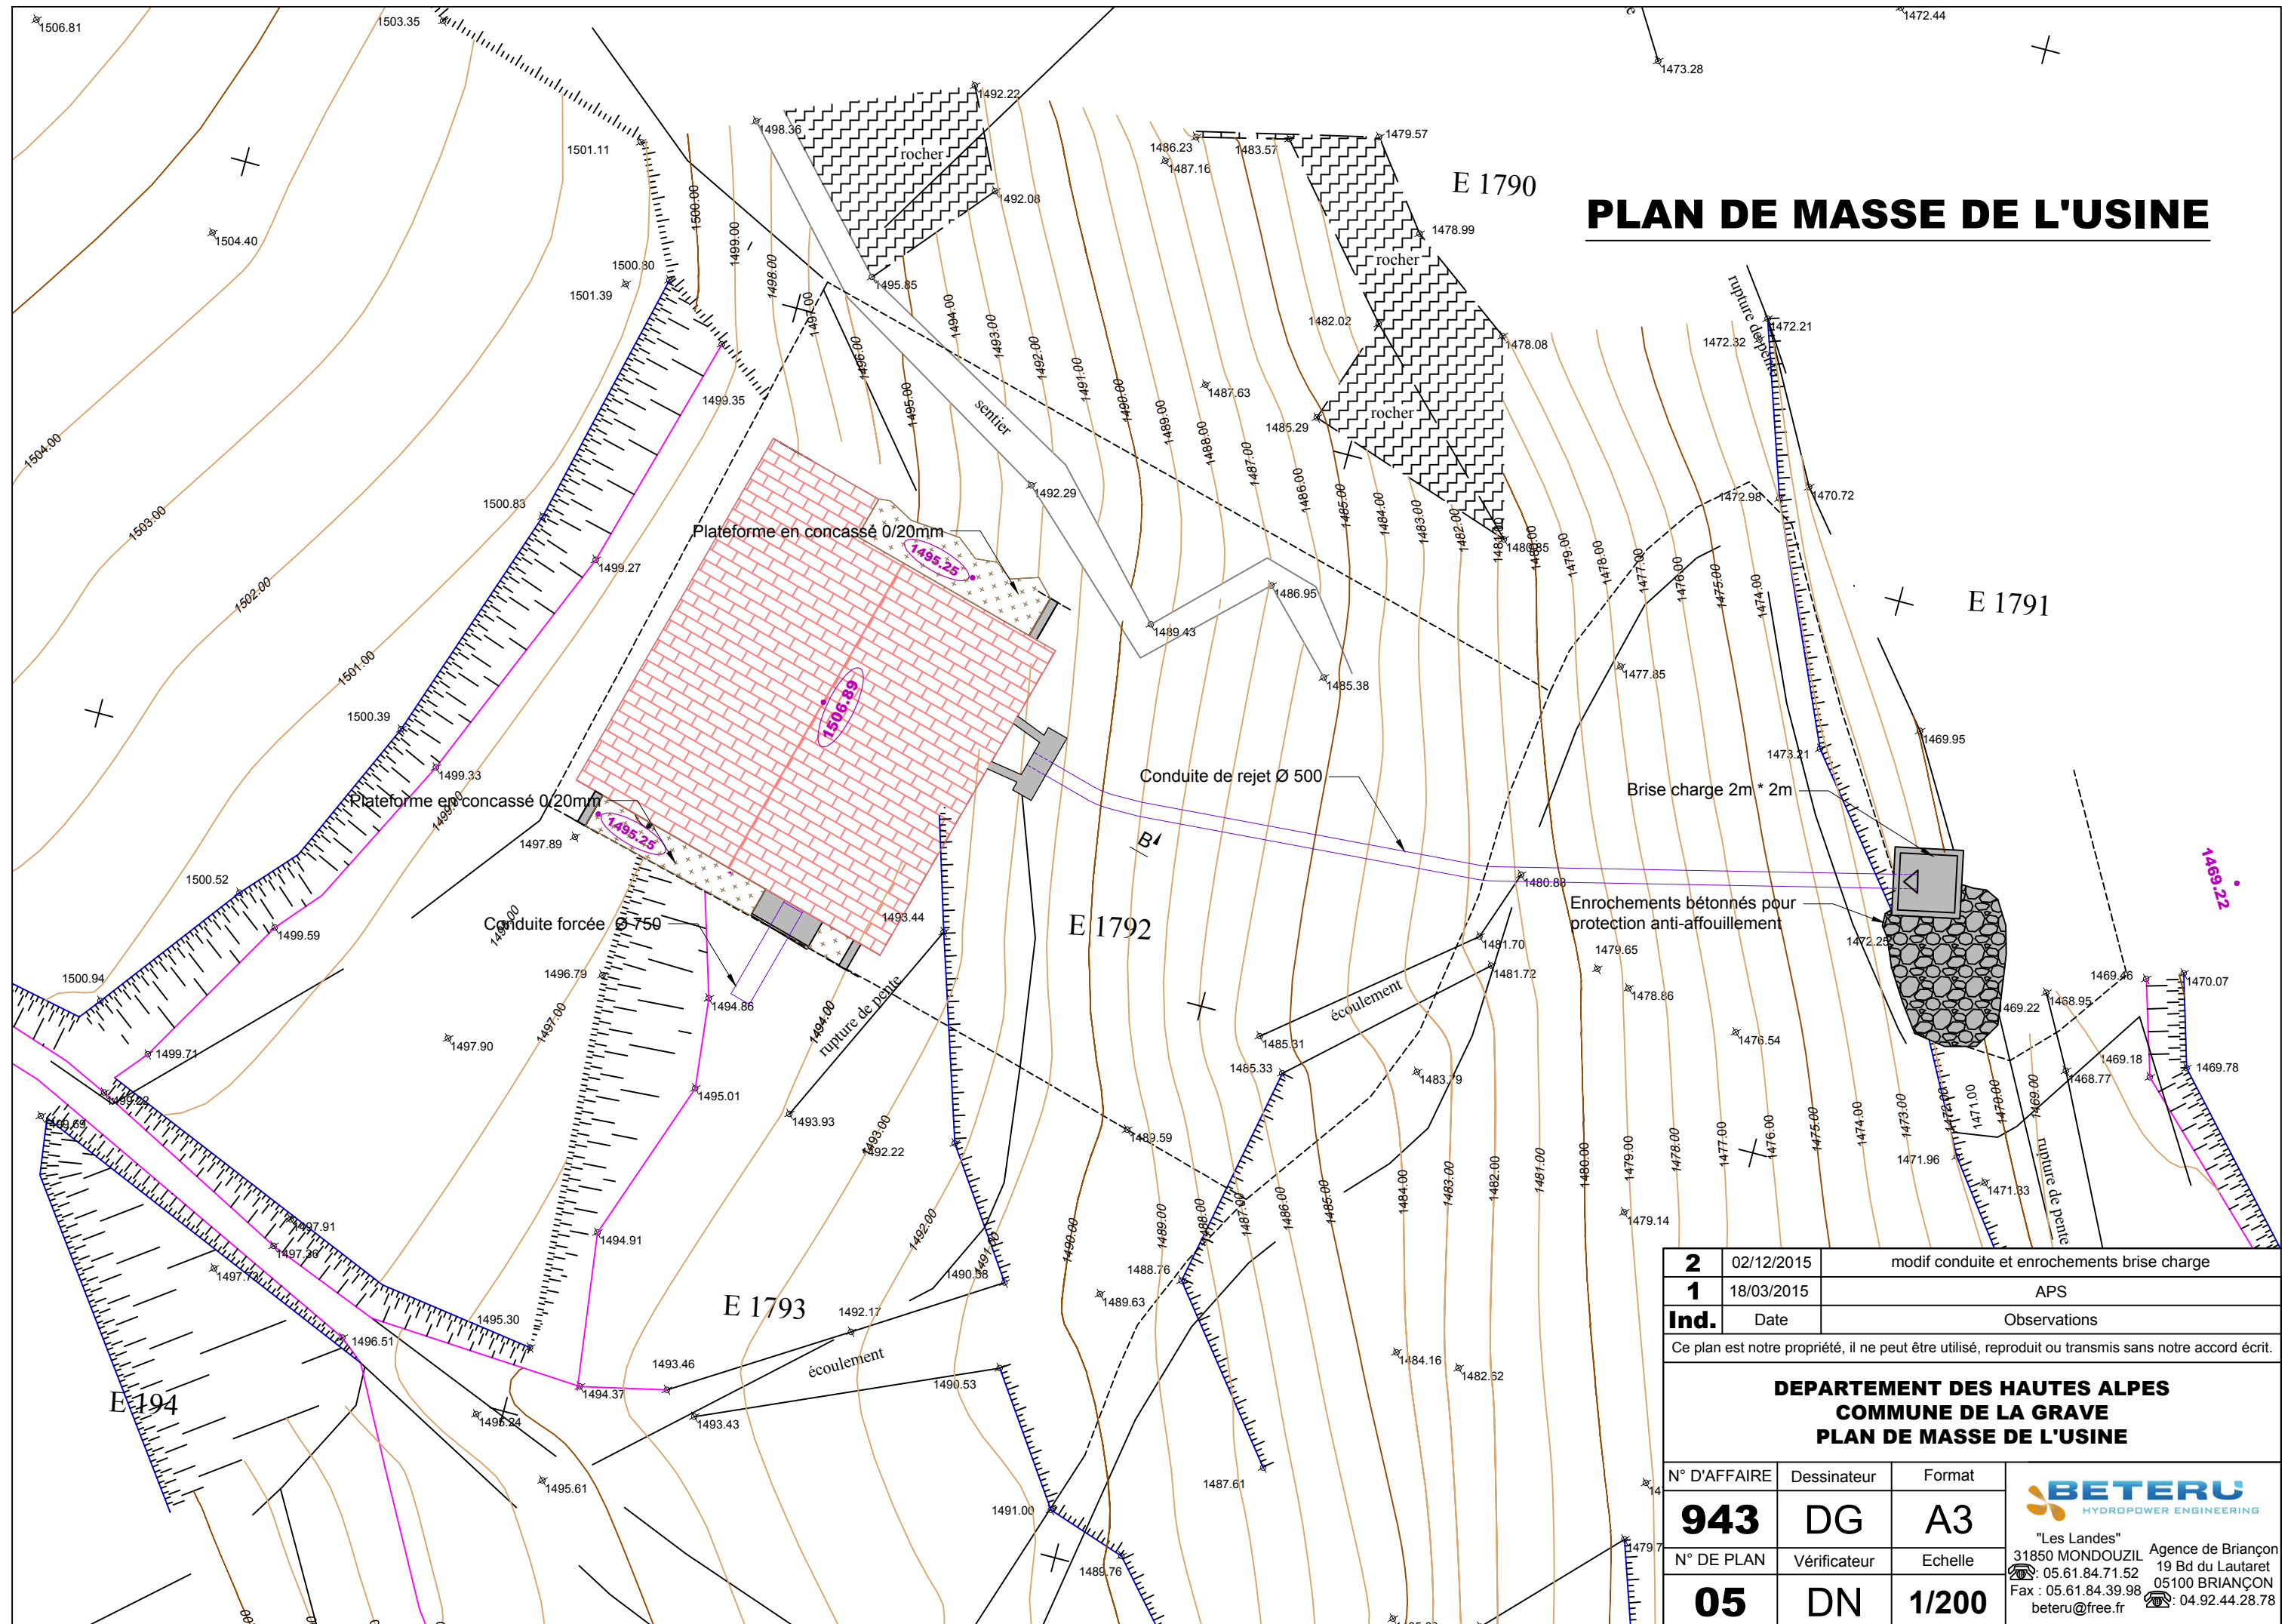
**DEPARTEMENT DES HAUTES ALPES  
COMMUNE DE LA GRAVE  
OISANS - PRISE D'EAU 2  
PLAN DE MASSE**

N° D'AFFAIRE	Dessinateur	Format	<p>"Les Landes" 31850 MONDOUZIL 19 Bd du Lautaret 05.61.84.71.52 05100 BRIANÇON 05.61.84.39.98 beteru@free.fr 04.92.44.28.78</p>
<b>943</b>	DG	A3	
N° DE PLAN	Vérificateur	Echelle	
<b>01</b>	DN	<b>1/300</b>	

S.307  
1873.06



# PLAN DE MASSE DE L'USINE



<b>2</b>	02/12/2015	modif conduite et enrochements brise charge
<b>1</b>	18/03/2015	APS
<b>Ind.</b>	Date	Observations

Ce plan est notre propriété, il ne peut être utilisé, reproduit ou transmis sans notre accord écrit.

**DEPARTEMENT DES HAUTES ALPES  
COMMUNE DE LA GRAVE  
PLAN DE MASSE DE L'USINE**

N° D'AFFAIRE	Dessinateur	Format
<b>943</b>	DG	A3
N° DE PLAN	Vérificateur	Echelle
<b>05</b>	DN	1/200

**BETERU**  
HYDROPOWER ENGINEERING

"Les Landes"  
31850 MONDOUZIL  
05.61.84.71.52  
05100 BRIANÇON  
05.61.84.39.98  
beteru@free.fr  
04.92.44.28.78

Agence de Briançon  
19 Bd du Lautaret