


COMMUNE DE CARRY LE ROUET  
 Section : A0  
 Numéro : 46 partie  
 LOTISSEMENT LE REGANAS

PLAN DE COMPOSITION

**ARCOGEX** BOSSERON/04/17  
 SEJOURN FRAISSE - ANGE - de COMBAREU  
 14, Rue St Sébastien - 13006 MARSEILLE  
 Tél. 04 96 10 21 21 - Fax 04 96 10 21 22  
 Adresse Email: gwen@arco-gex.com

FICHER: 04/17-COULONG  
 Date: 24/04/2017

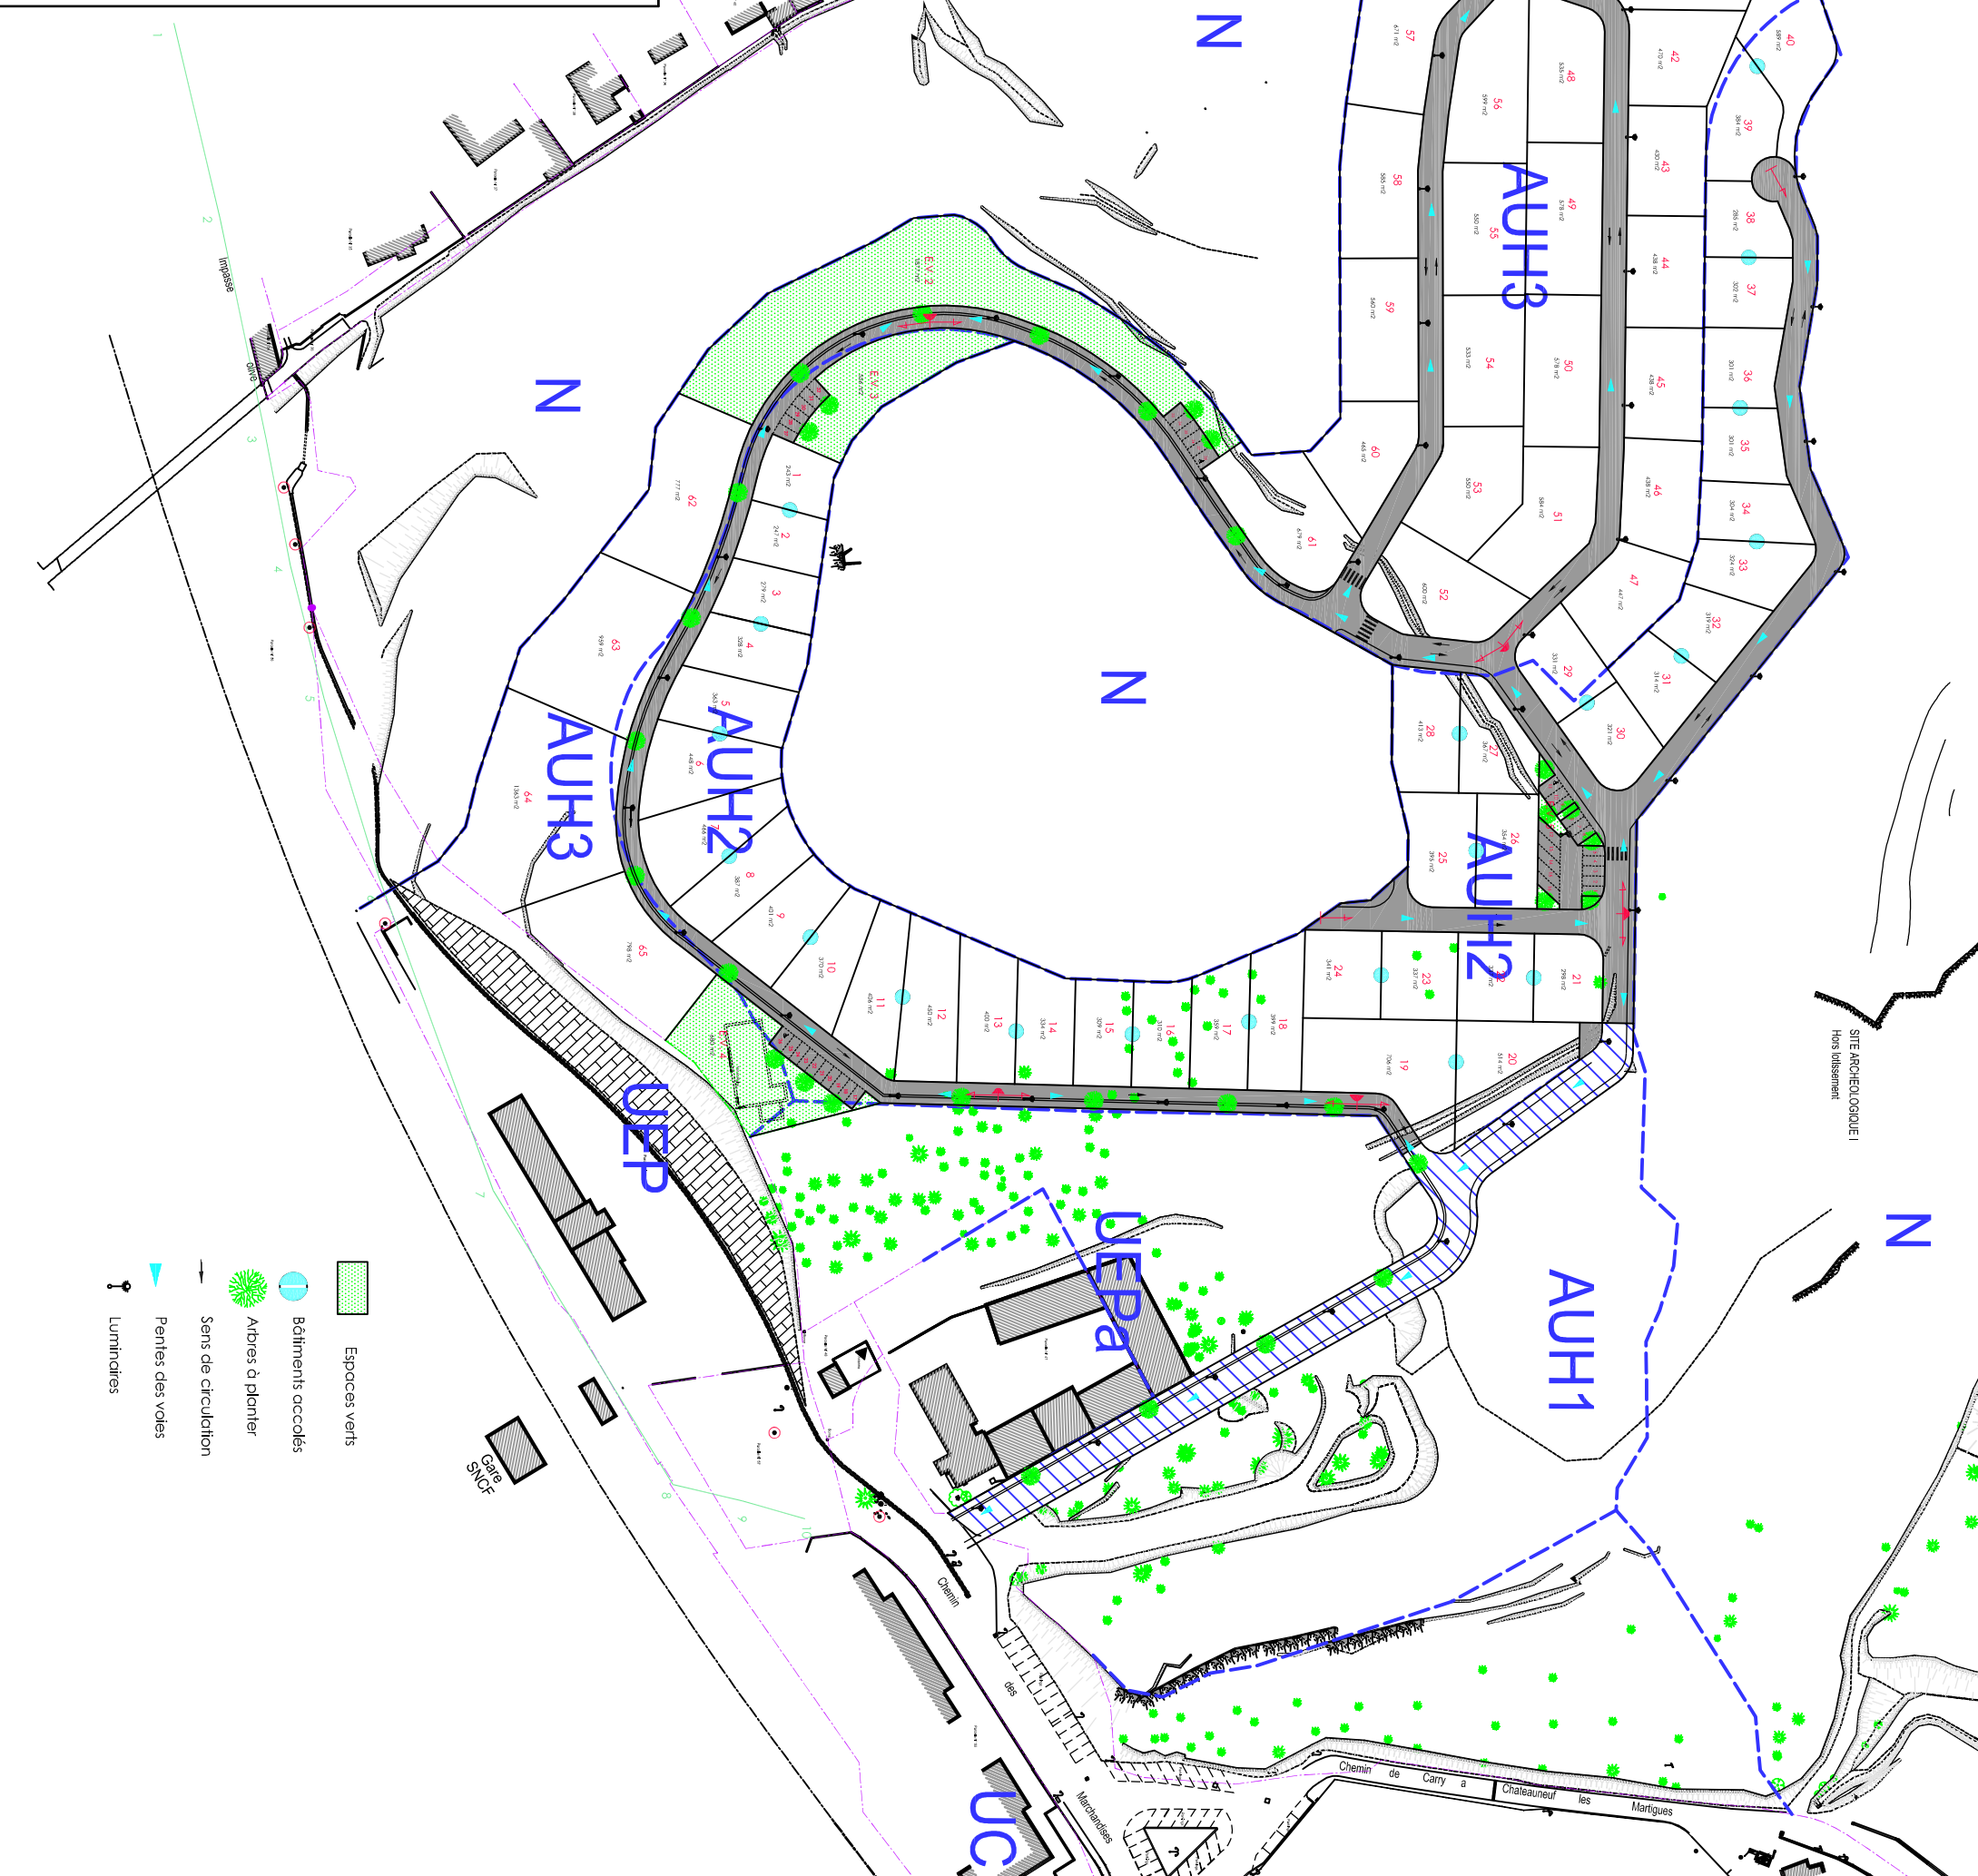

- Espaces verts
- Bâtiments accolés
- Arbres à planter
- Sens de circulation
- Pentées des voies
- Luminaires