



**Demande d'autorisation de défrichement  
SCI VENDANGES/Chateau de TERREBONNE - Parcelle H386 La Seigneurie**

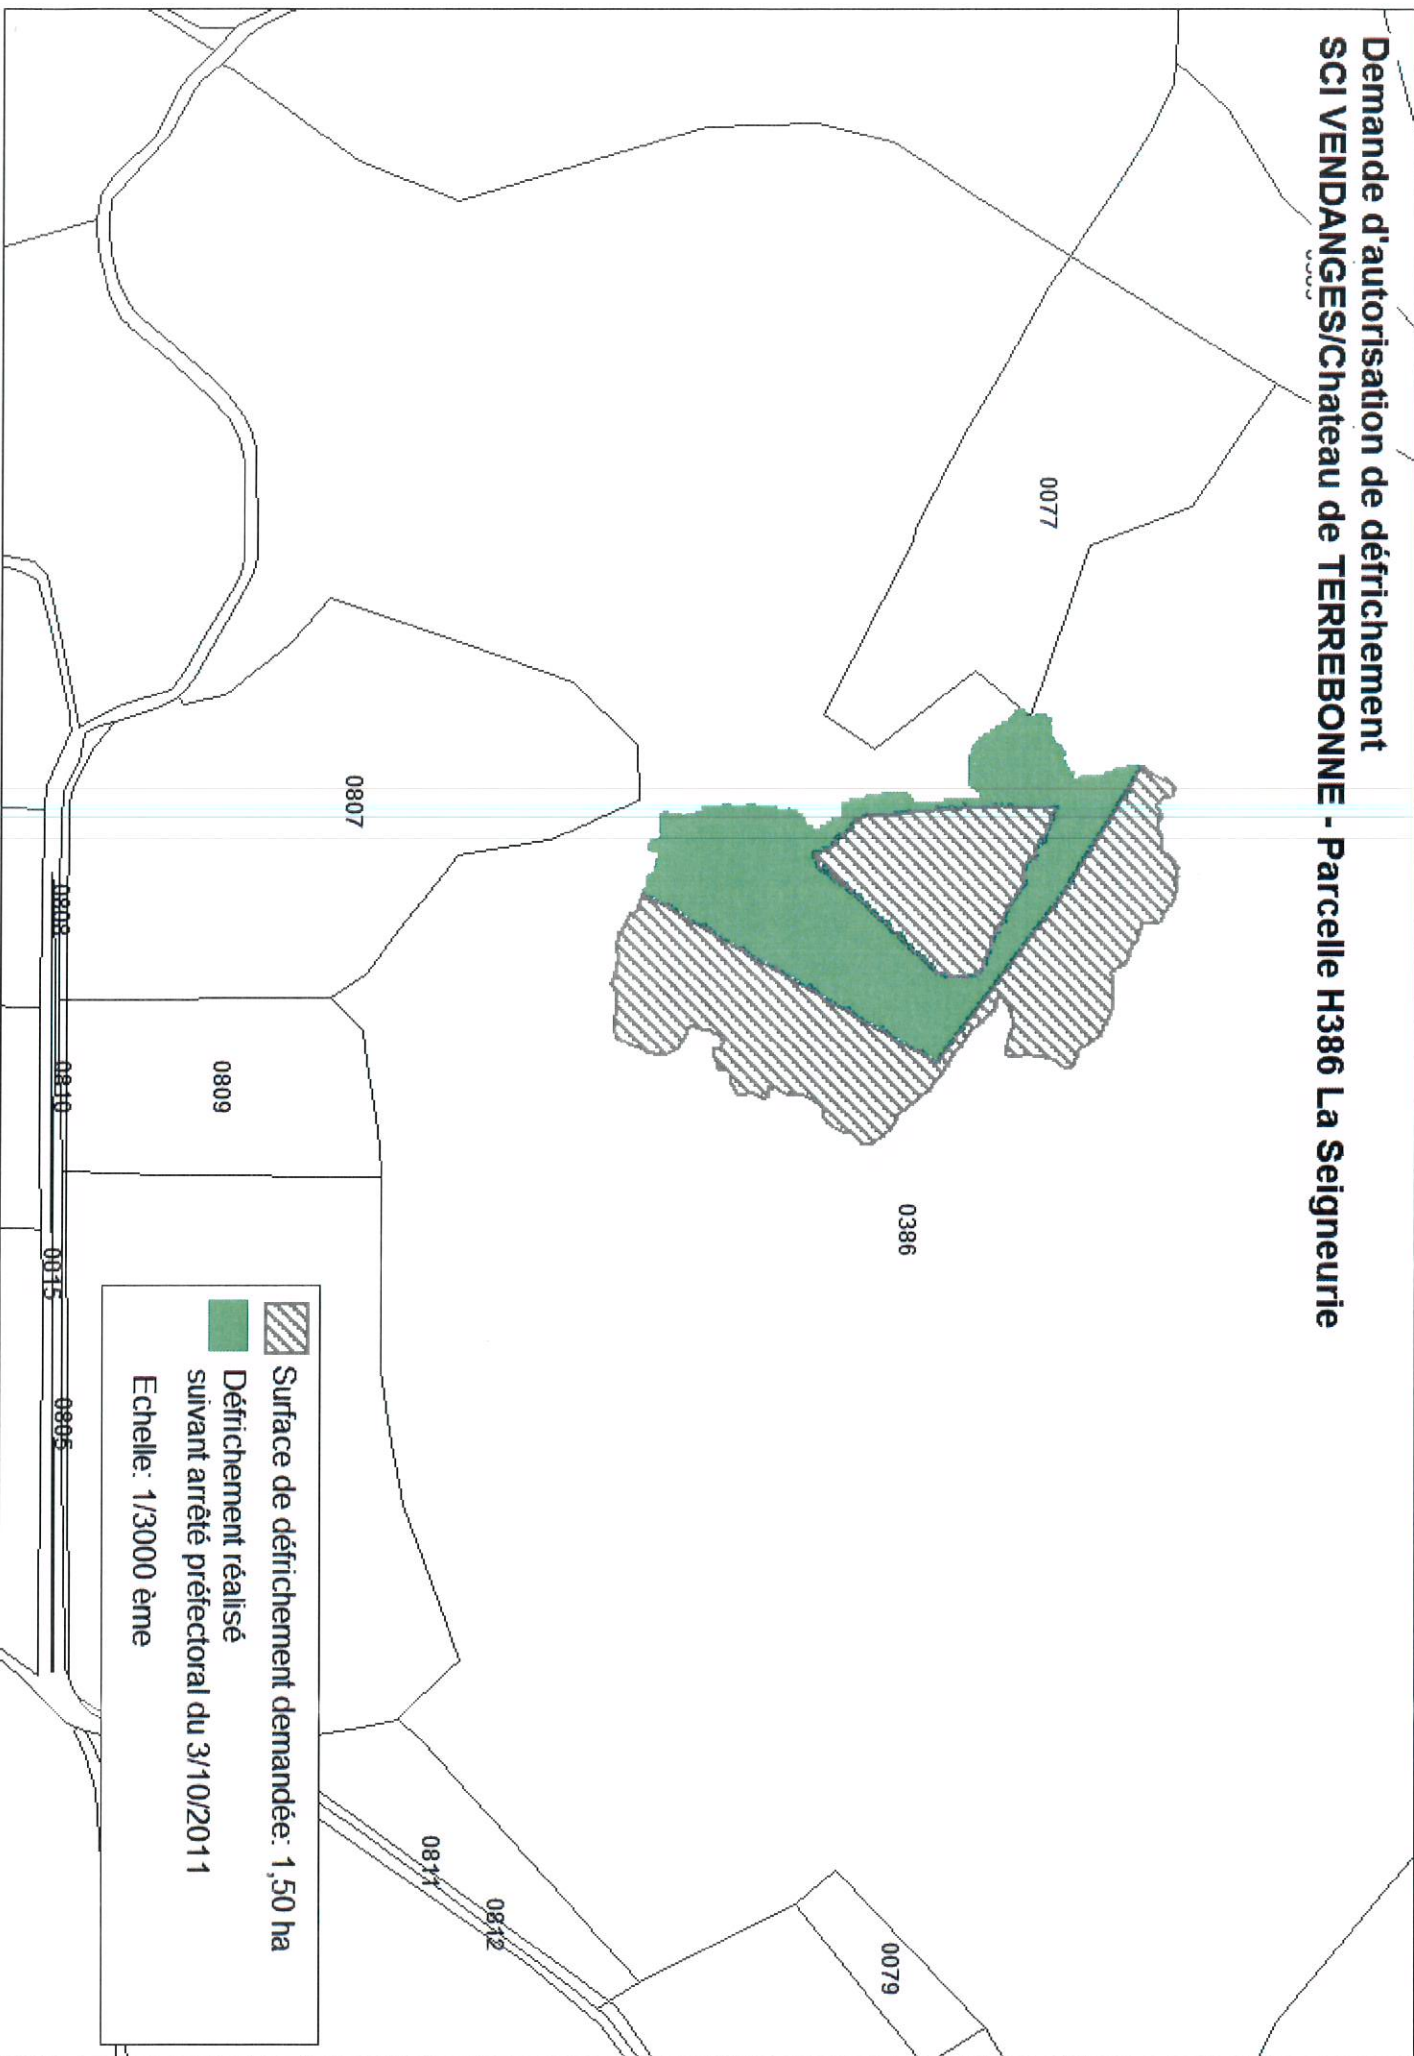

Surface de défrichement demandée: 1,50 ha  
Défrichement réalisé  
suivant arrêté préfectoral du 3/10/2011  
Echelle: 1/3000 ème

**Dossier de défrichement n° 10.582/13**  
**Plan à annexer à l'arrêté préfectoral**

03 OCT. 2011

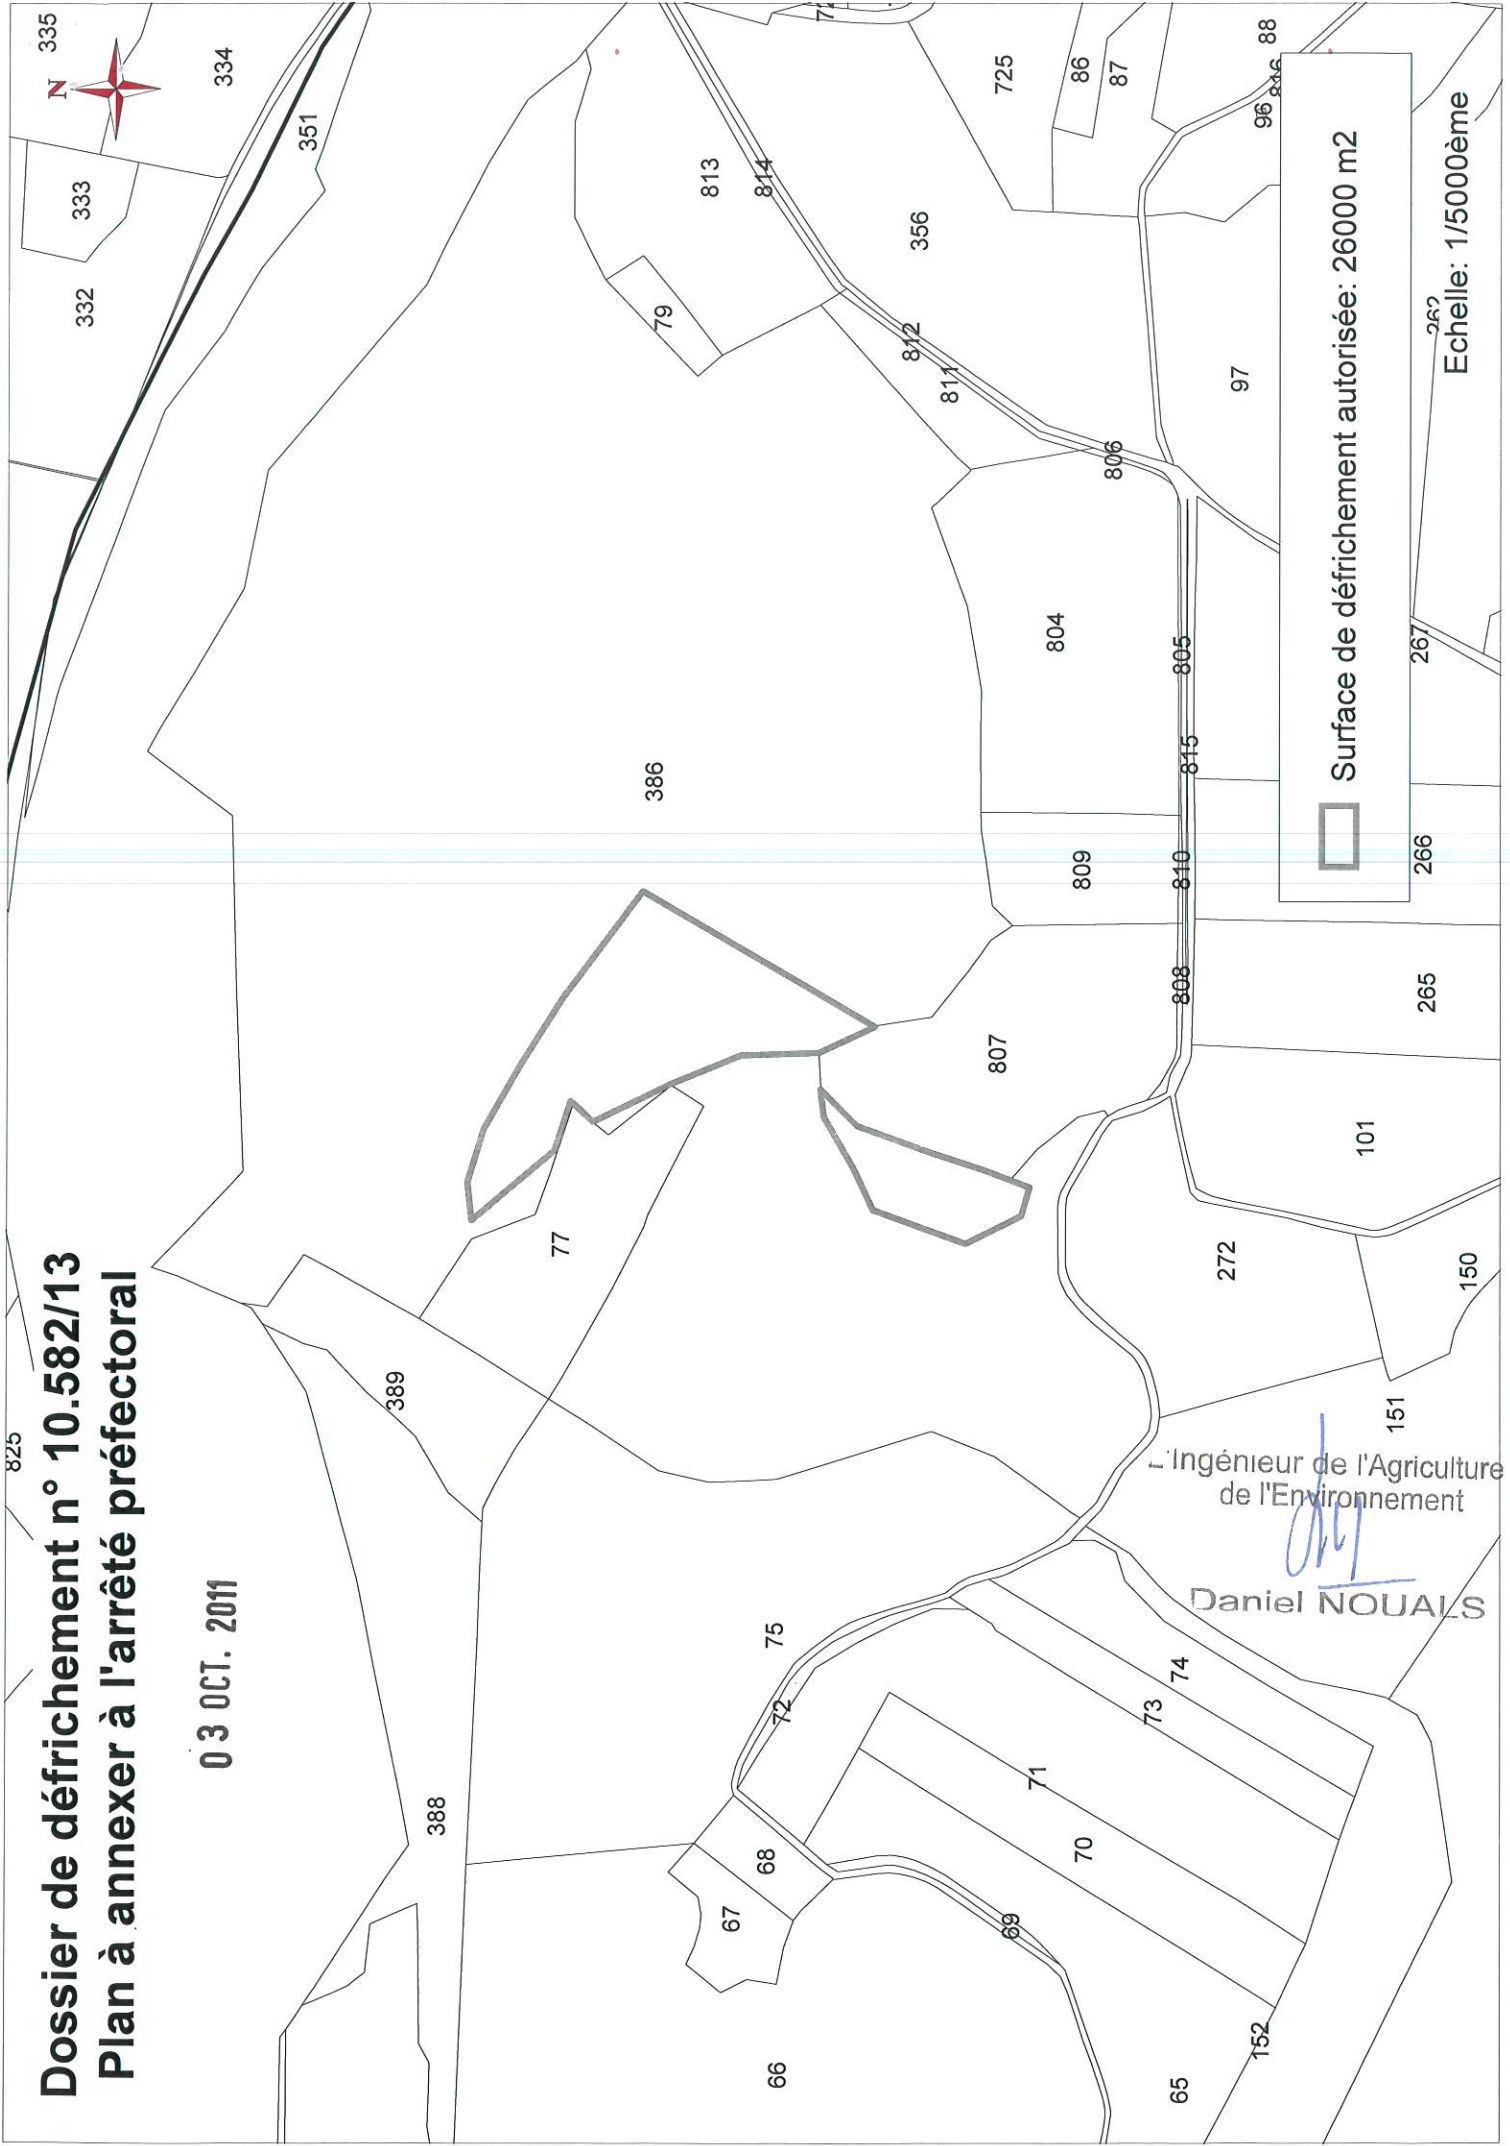

Surface de défrichement autorisée: 26000 m<sup>2</sup>

Echelle: 1/5000ème

L'Ingénieur de l'Agriculture et  
de l'Environnement  
*Daniel NOUALS*  
Daniel NOUALS