




PLAN DE SITUATION Ech 1/25 000

REUTER Emite Sci VENDORAGE / M <sup>2</sup> Pous JAWICK	FLASSANS SUR ISSOLE	PA 1
PLAN DE SITUATION		Ech 1/5000
		MARDI 18 MARS 2014

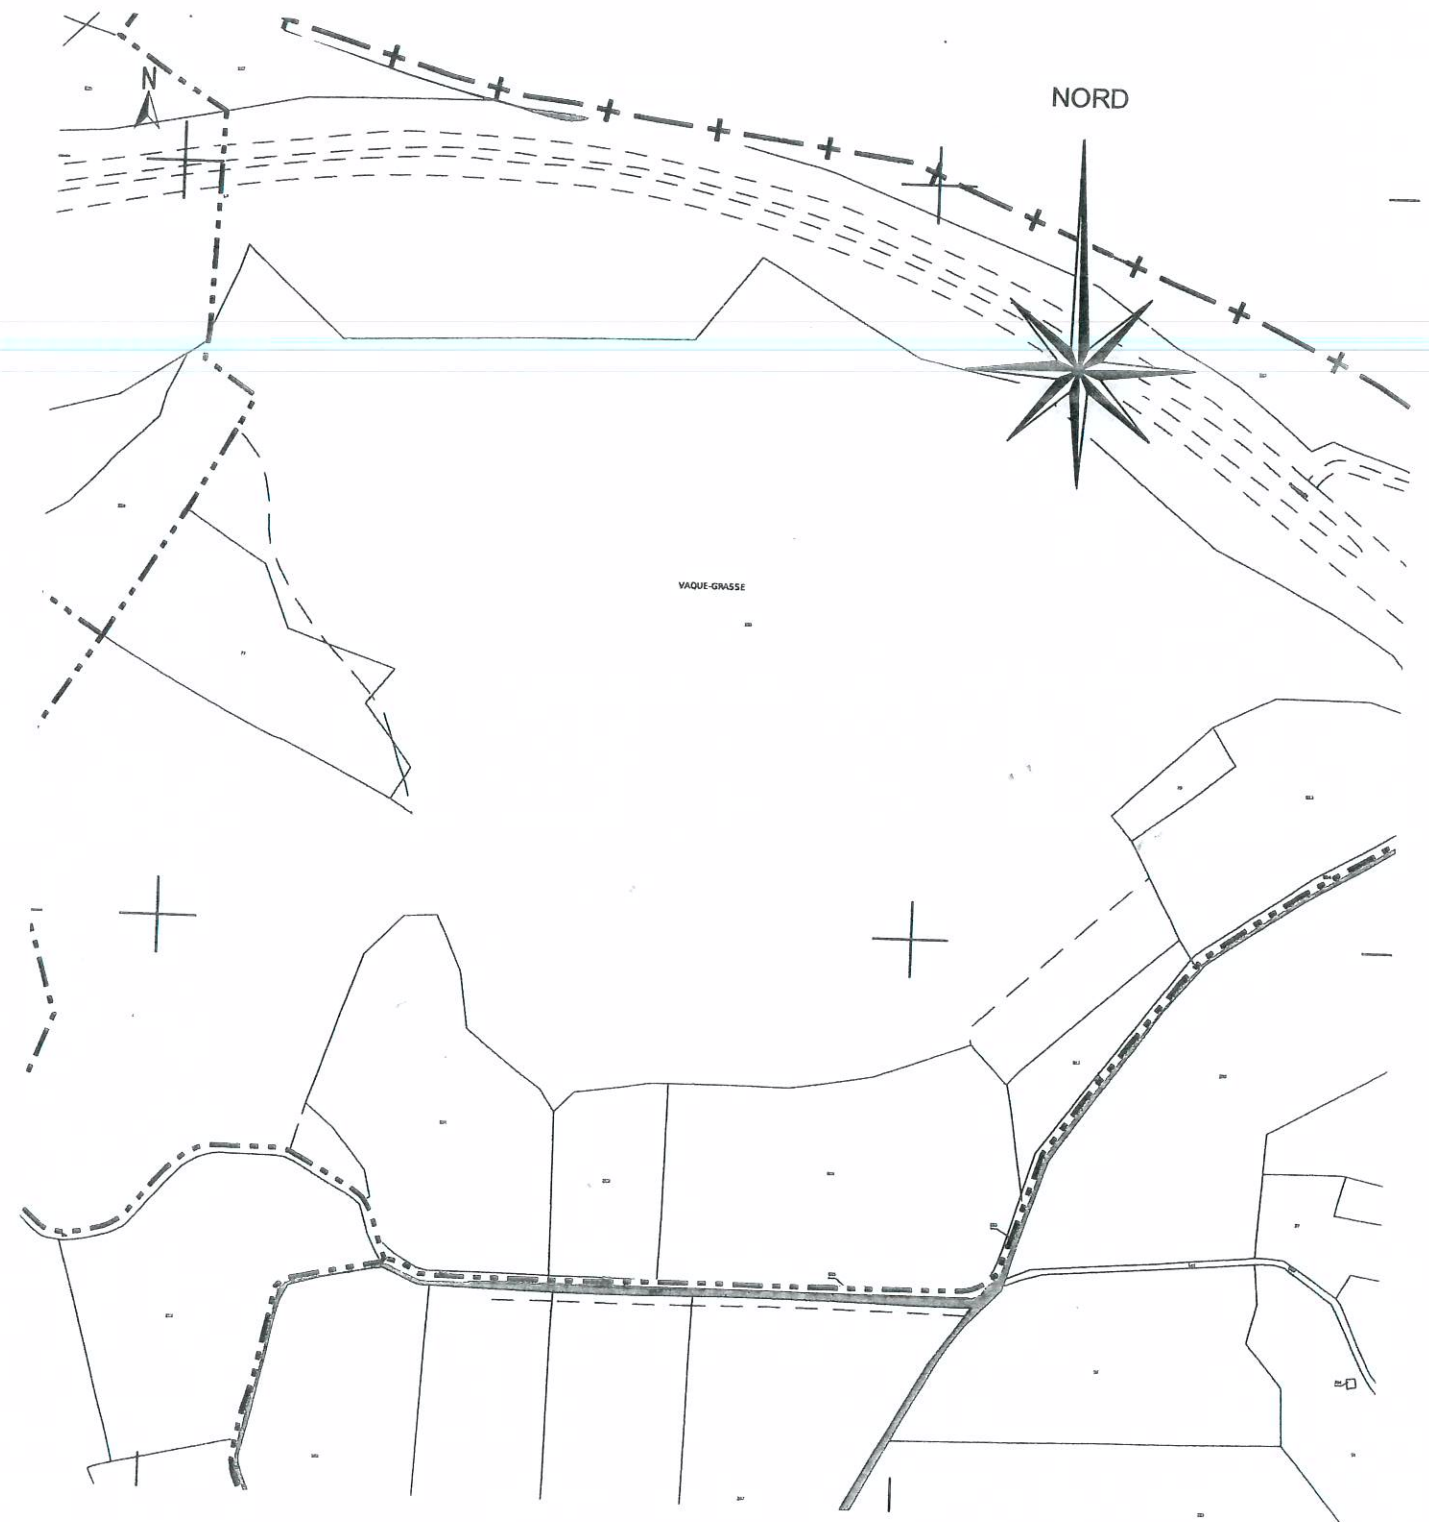



Nota :  
Ces plans sont établis dans le cadre d'une demande de permis d'aménager.

Plans réservés exclusivement au dossier du permis de construire ne peuvent en aucun cas servir de plans d'exécution.

<del>REUTER Emilie</del>	FLASSANS SUR ISSOLE	PA 3
PLAN DU TERRAIN	Ech 1/5000	MARDI 18 MARS 2014

ETAT ACTUEL DU TERRAIN

LEGENDE

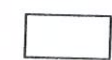-  ESPACE VERT EXISTANT
-  CHEMIN DE TERRE

386


77

807

+28.00

±0.00

Plans réservés exclusivement au dossier du permis de construire ne peuvent en aucun cas servir de plans d'exécution.

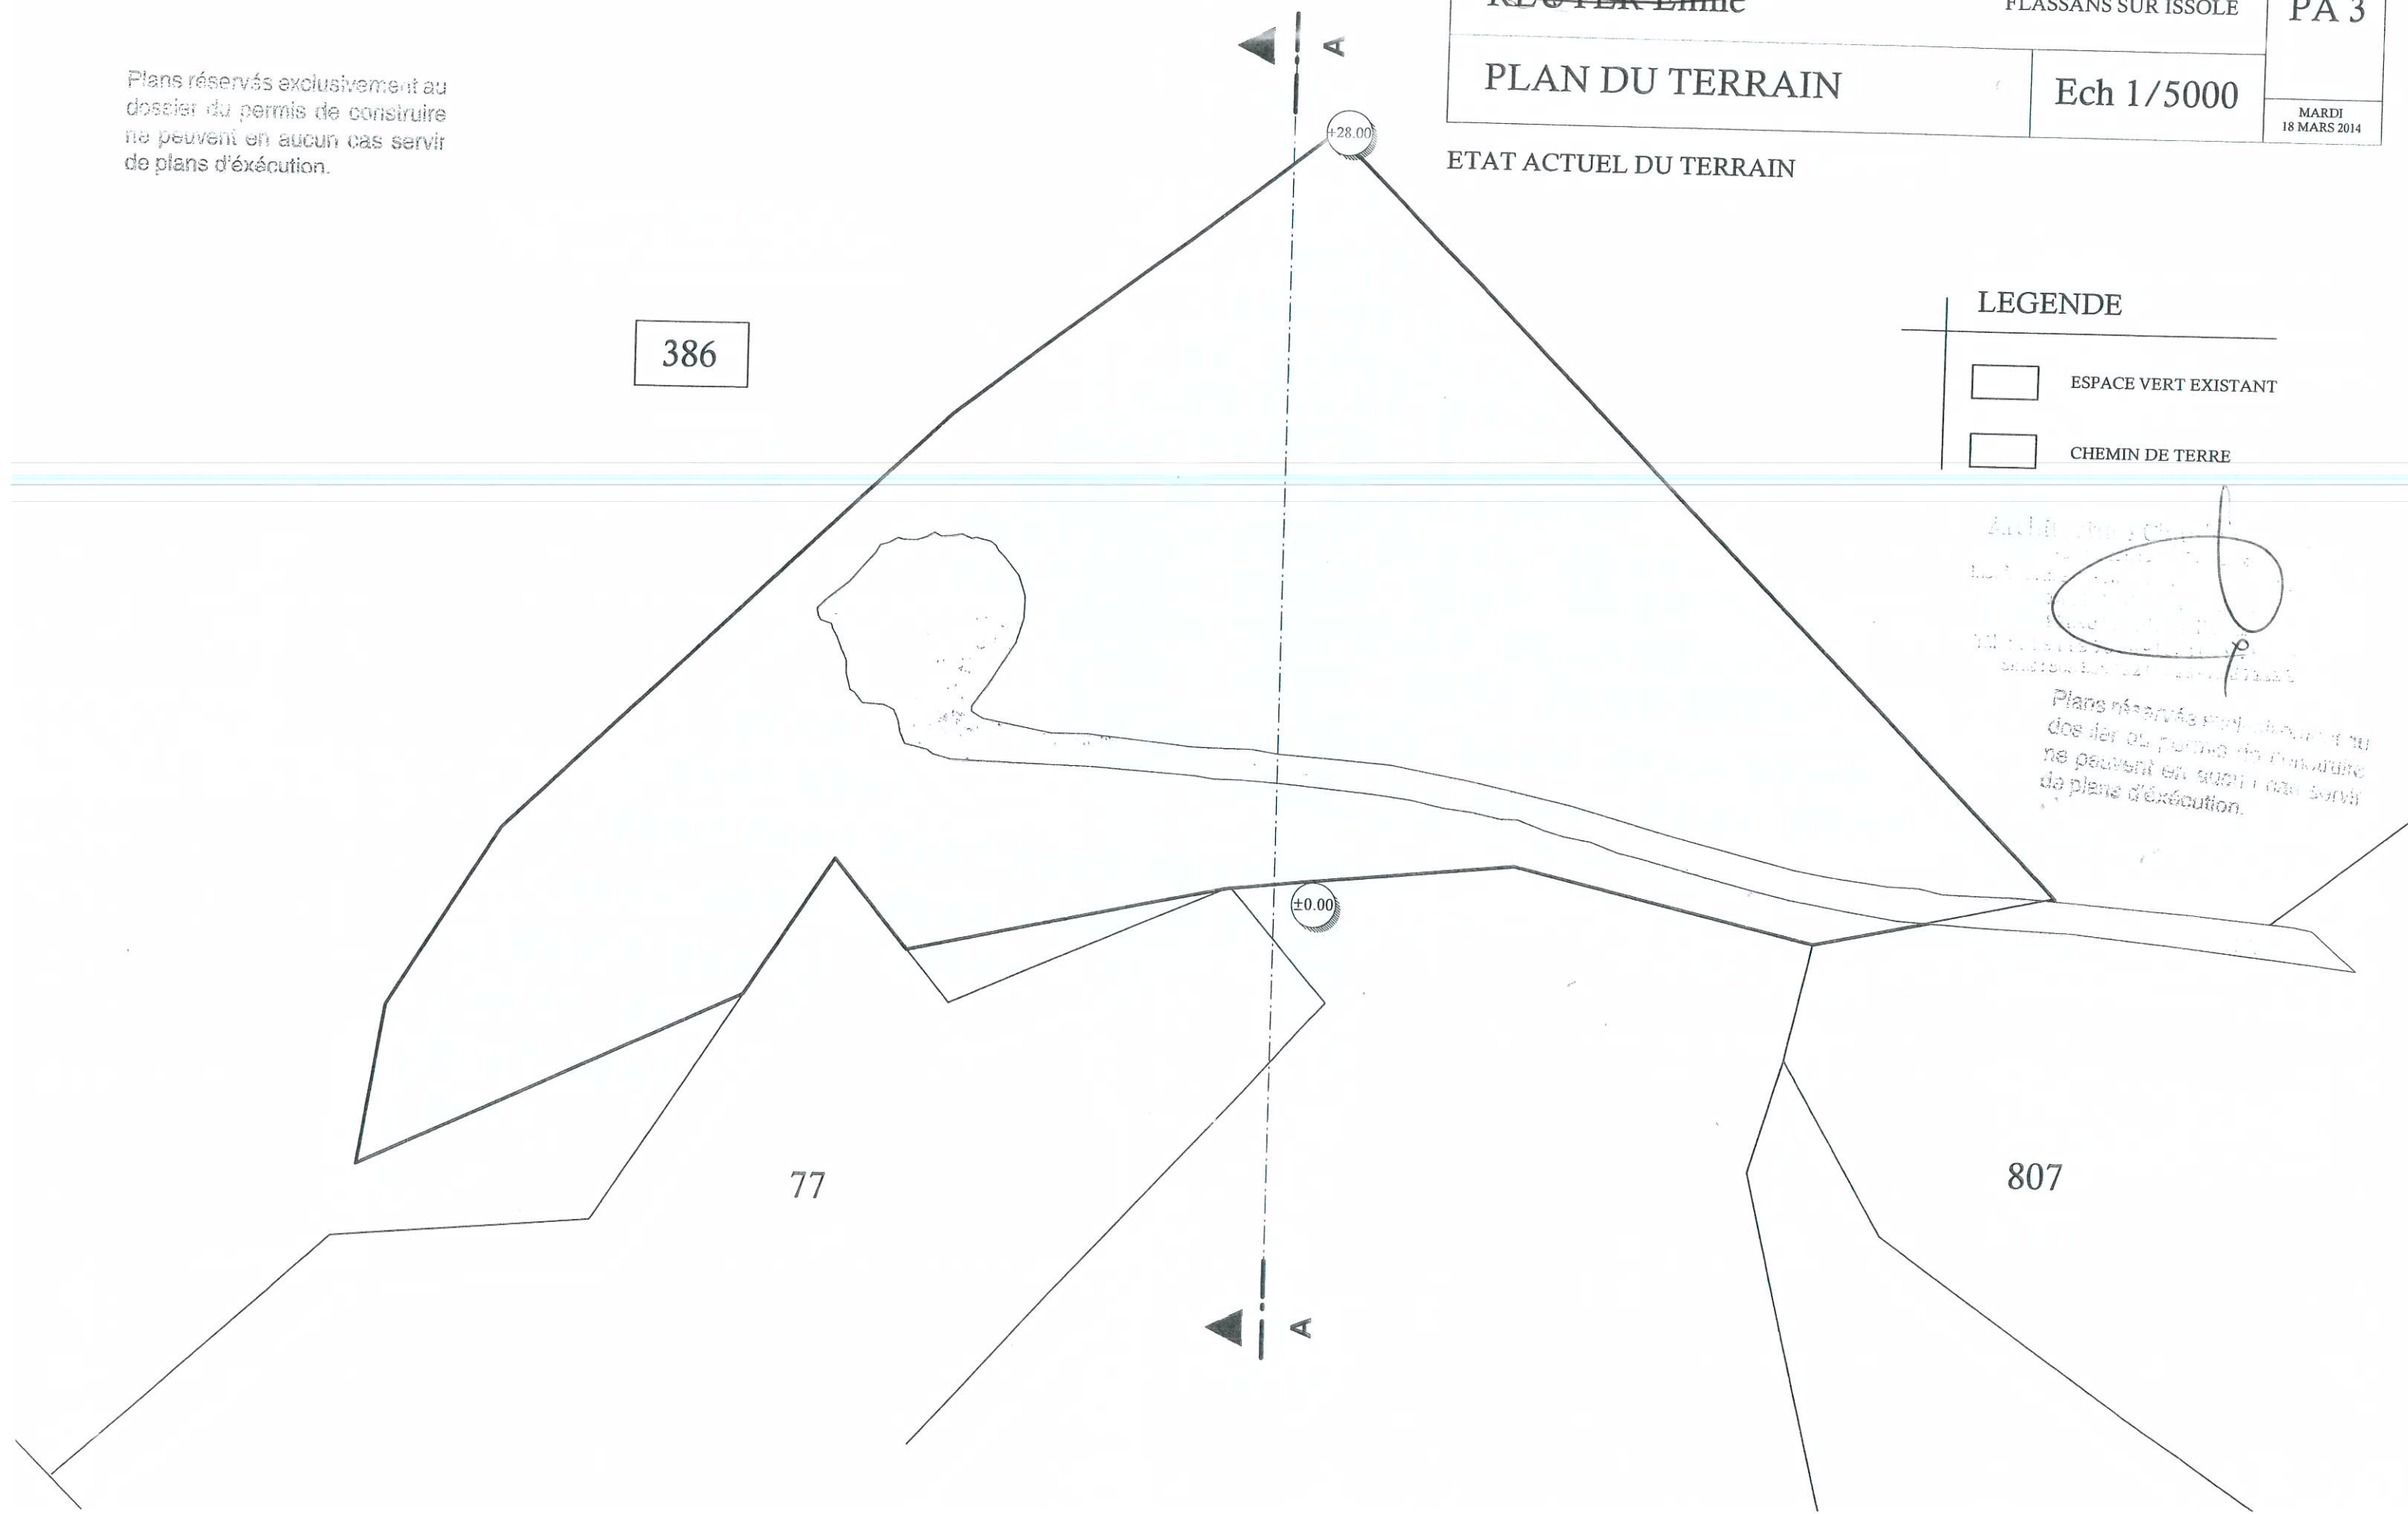

~~REUTER Emile~~

FLASSANS SUR ISSOLE


PA 6

PA 7

DOCUMENT GRAPHIQUE

MARDI  
18 MARS 2014

VUE AERIENNE

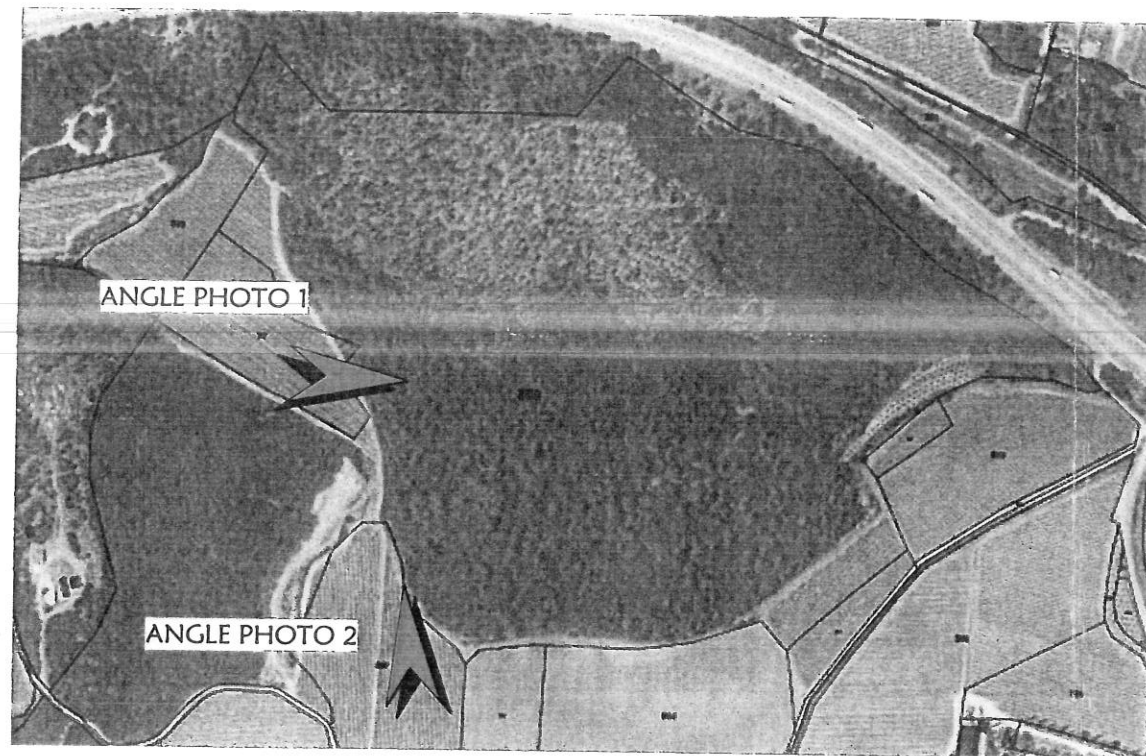


AVANT TRAVAUX



VUE PROCHE

PHOTO 1

PA 6

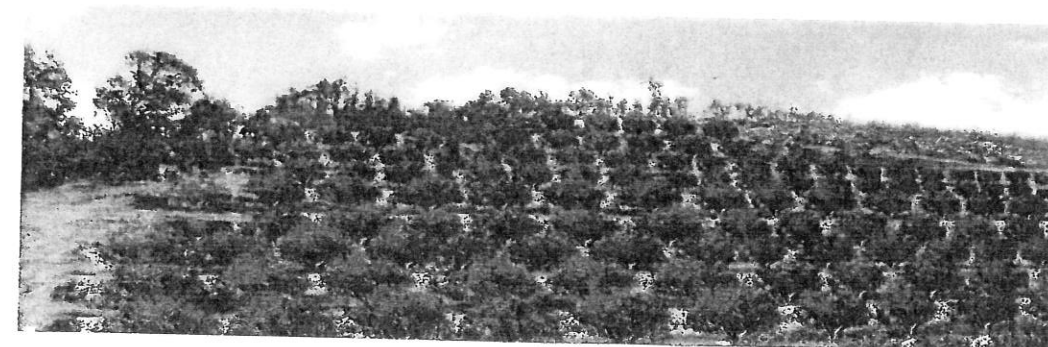

APRES TRAVAUX

VUE PROCHE


PHOTO 2



VUE LOINTAINE

PA 7

NORD

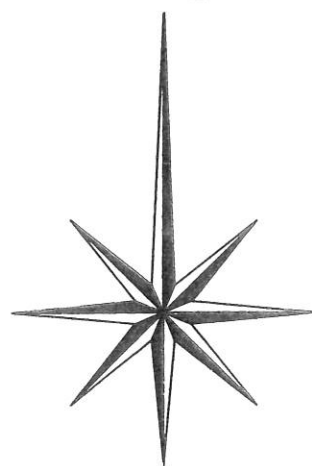

Architecture Claude Fournier  
2014  
18 Mars 2014  
18 Mars 2014  
18 Mars 2014  
18 Mars 2014

Plans réservés exclusivement au  
dossier de permis de construire  
ne peuvent en aucun cas servir  
de plans d'exécution.