


LIMITES DE PROPRIÉTÉ
CLOTURE GRILLAGÉE

Espaces verts (dont arbres de haute tige - 20% U)

Stationnements : 47 places + 12 arbres

ACCES
POMPIER

VOIE DE CIRCULATION

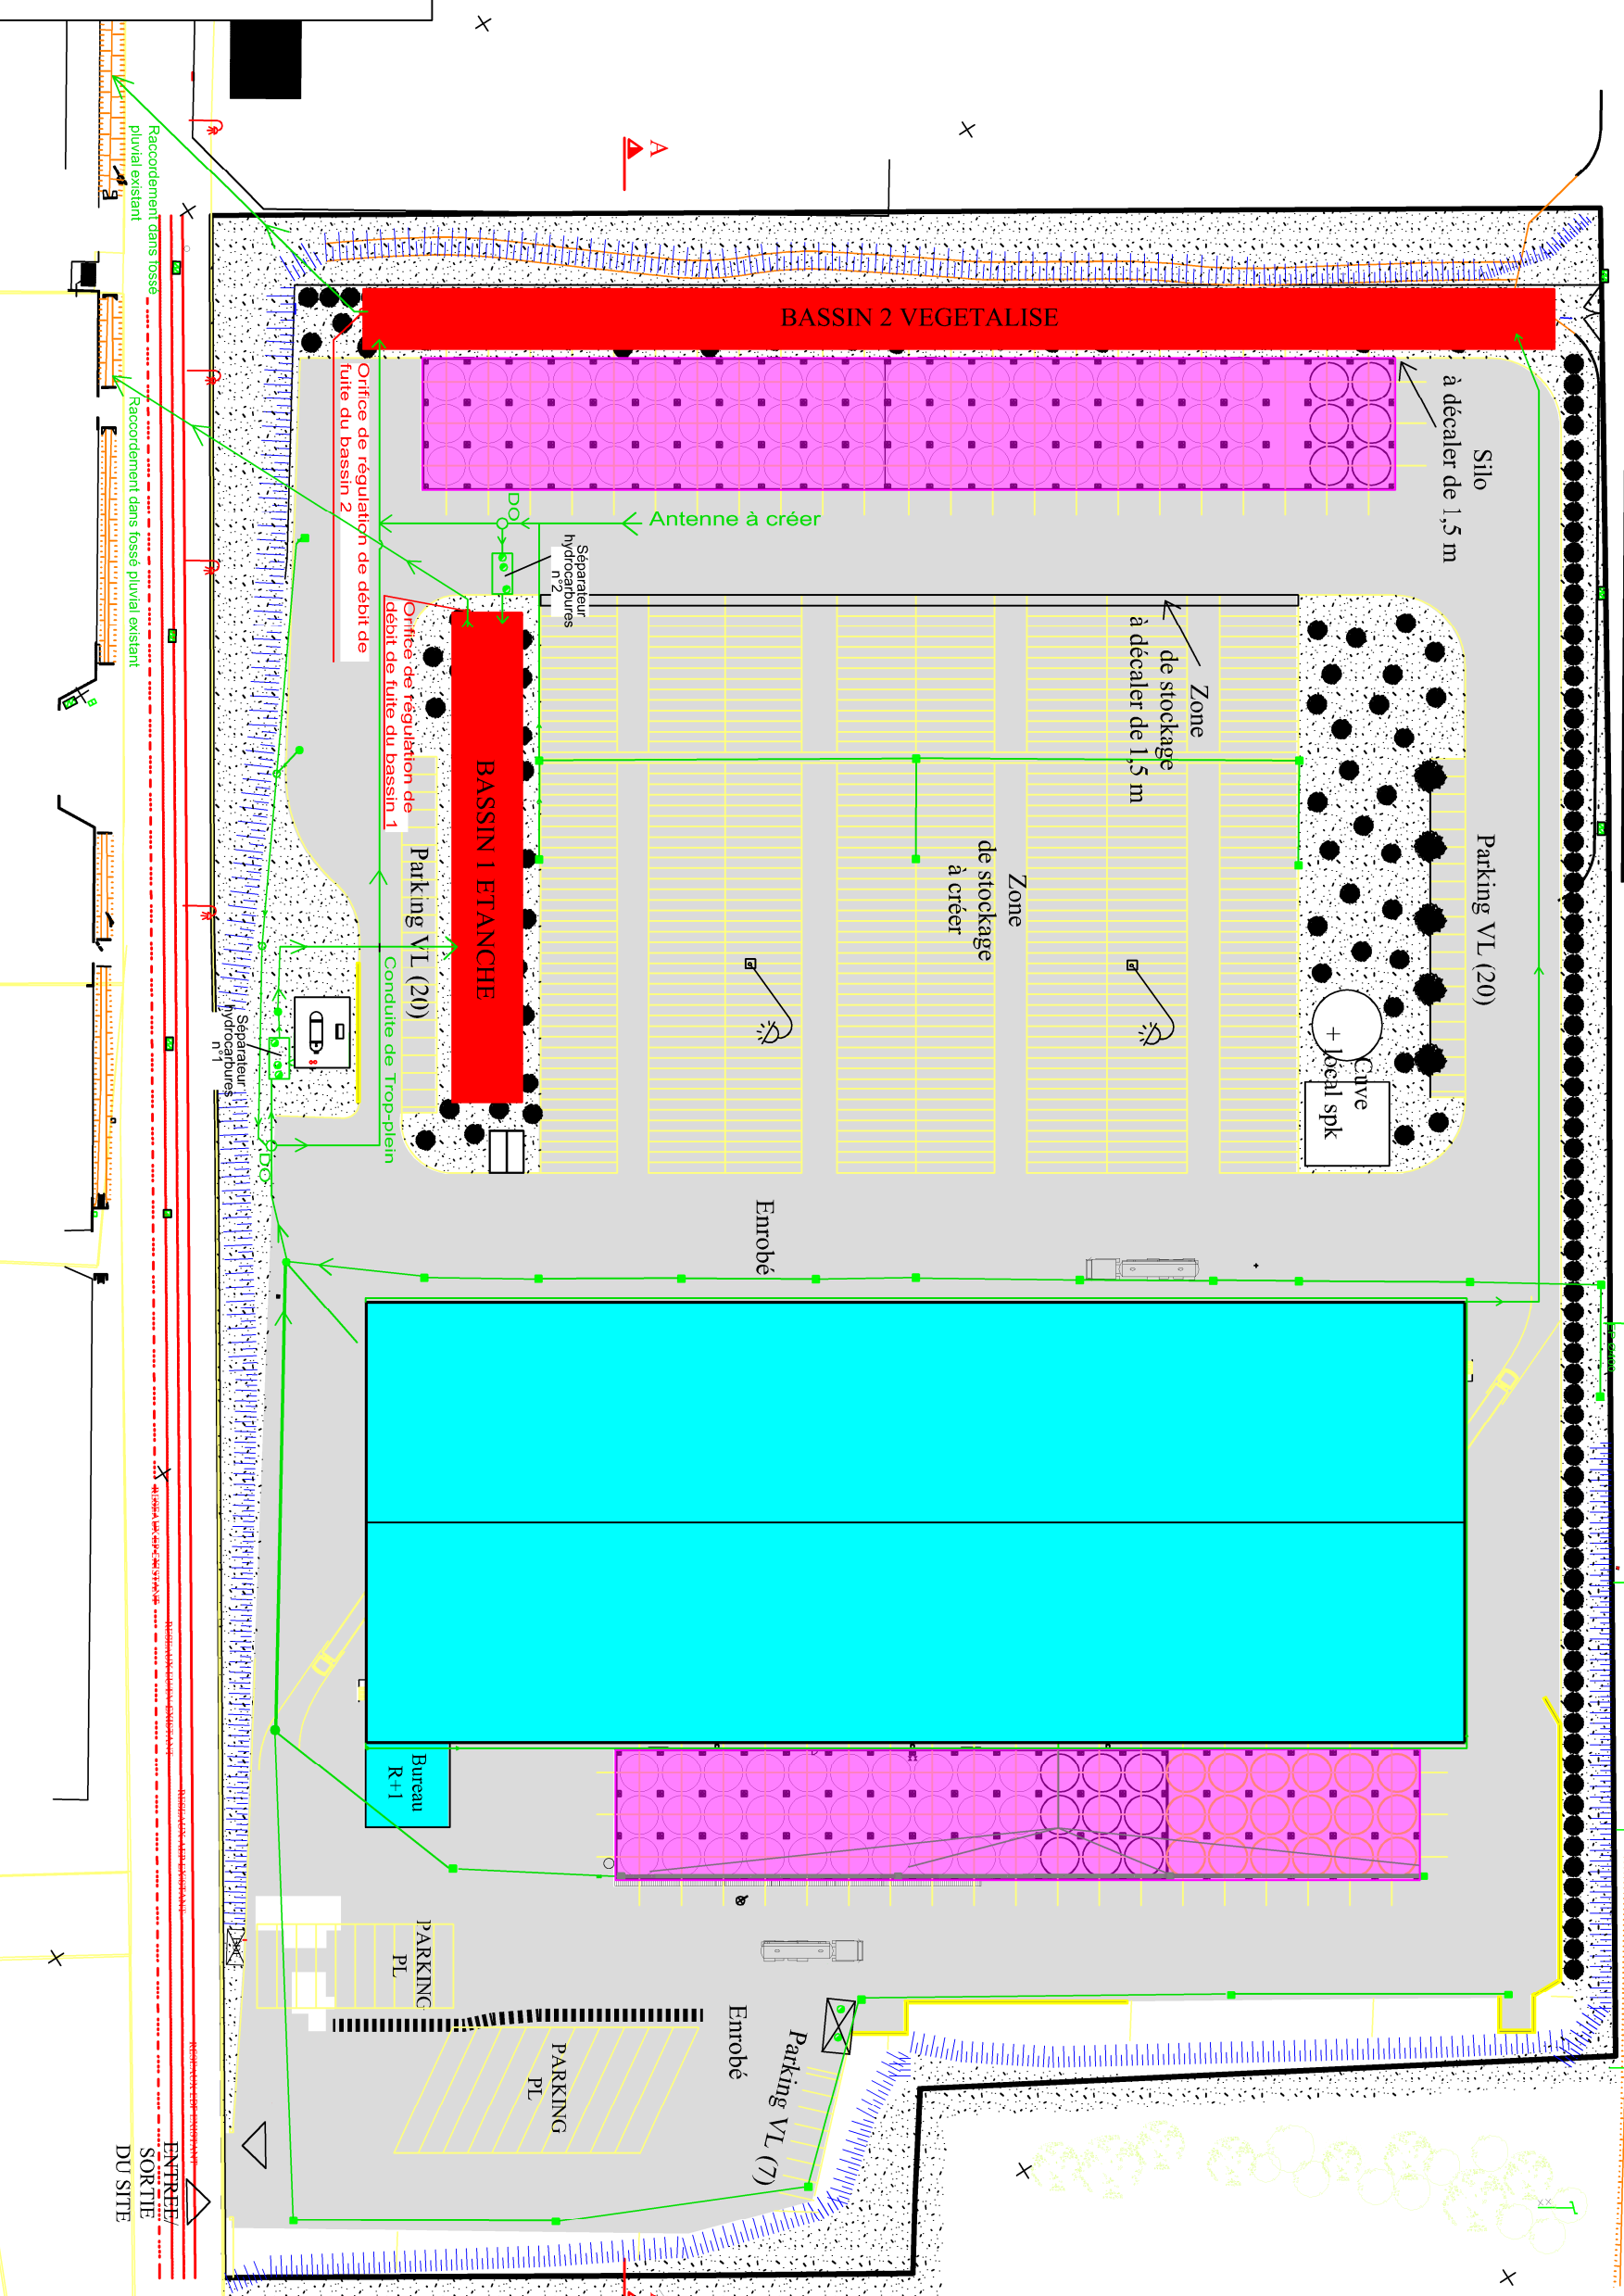

LEGENDE

- Enrobés (Stockage /chaussée)
- Entrepôt (Toiture)
- Bassins de rétention
- Silos
- Espaces Verts / Zone Naturelle
- Réseau Pluvial

EXTENSION DU SITE VAL DE L'ARC - ZONE EUROFLORY PARC

173326 -135 - ETU - NT - PG - 002

Etude hydraulique - Vue en plan générale du projet

Ind_C Date : 05/2017

Echelle :
1/1000

Etahl :	Vérifié :	Statut :
ARD	AMT	ETU

ENTRÉE/
SORTIE
DU SITE