


Surface Cheminement piétons 1506m²

Surface Stationnement 733 m²

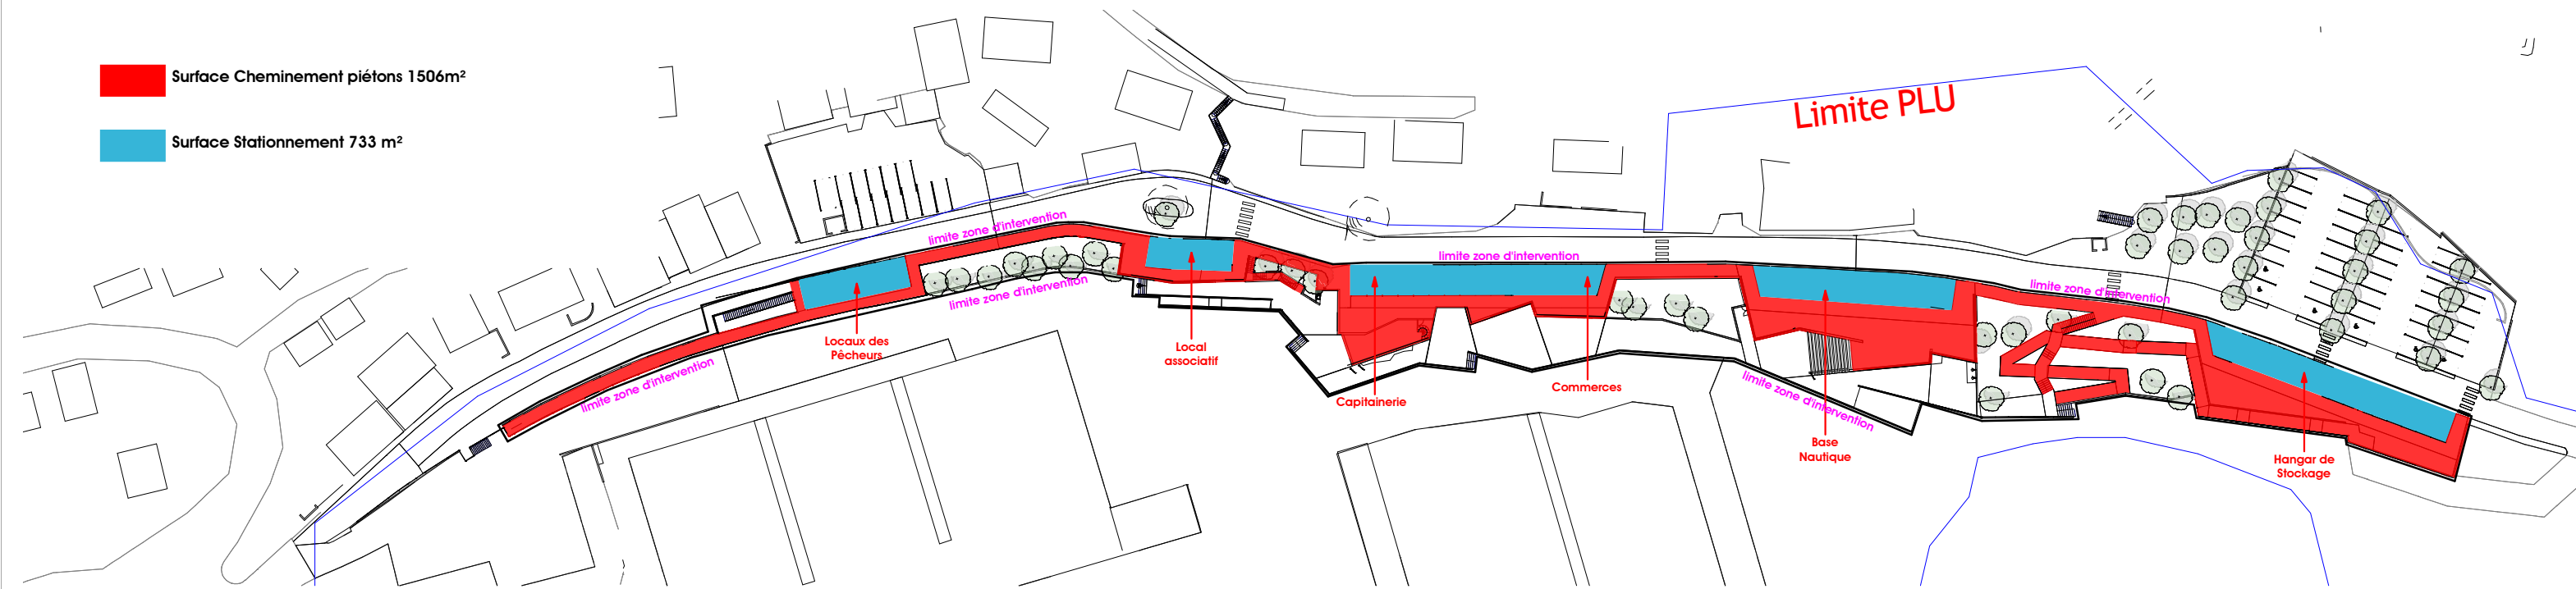

Surface voiries

Ech : 1 : 1000

Surface Bati 1569 m²

Surface Esplanade 971 m²



Surface Bati

Ech : 1 : 1000



Frédéric RILL
Architecte
Tel 04 42 55 65 62
e.mail f.rill@wanadoo.fr

Port Istres

Juin 2017

Ce document ne peut en aucun cas servir à l'exécution ou à la vente

Émetteur	Réf. Émetteur	Phase	Bâtiment	N° plan	Indice	Echelle	Num. dossier Émetteur
01	859	AVP					A16_ 859

repérage surface

Page n°

