

SYNDICAT MIXTE FERME DE LA STATION D'EPURATION DE CAGNES-SUR-MER TRAVAUX RELATIFS A LA REALISATION EN C.R.E.M. DE LA NOUVELLE STATION DE TRAITEMENT DES EAUX USEES DU SYMISCA

LEGENDE
 Circuit de visite
 Zone ICPE

SYMISCA
MAITRE D'OUVRAGE

BRU P.A.R.M.E.
ASSISTANT MAITRE D'OUVRAGE

aeris
INNOVATION D'EAU

OTV VEOLIA
MANDATAIRE GROUPEMENT

Veolia
E.A.U. EXPLOITANT

SMI
CONTRACTANTS GENERALISTES

ab4
ARCHITECTES

RI
ARCHITECTES

SOCTEC
CONTROLEUR TECHNIQUE

COOPONNATEUR SPS

MANDATAIRE GROUPEMENT


CONTRACTANTS GENE CIVIL VRD

REV.1	DATE	COMMENTS	VERBES PAR
B	21/08/16	Mise à jour plans d'opération	VRD
A	19/05/16	PREMIERE DEFINITION	VRD

Dessinateur: C-PAU
 Approuvé: V.HOCQUET
 Echelle: 1/250

LOCALISATION DES LOCAUX NOUVEAU SITE

Site: 168.20.410

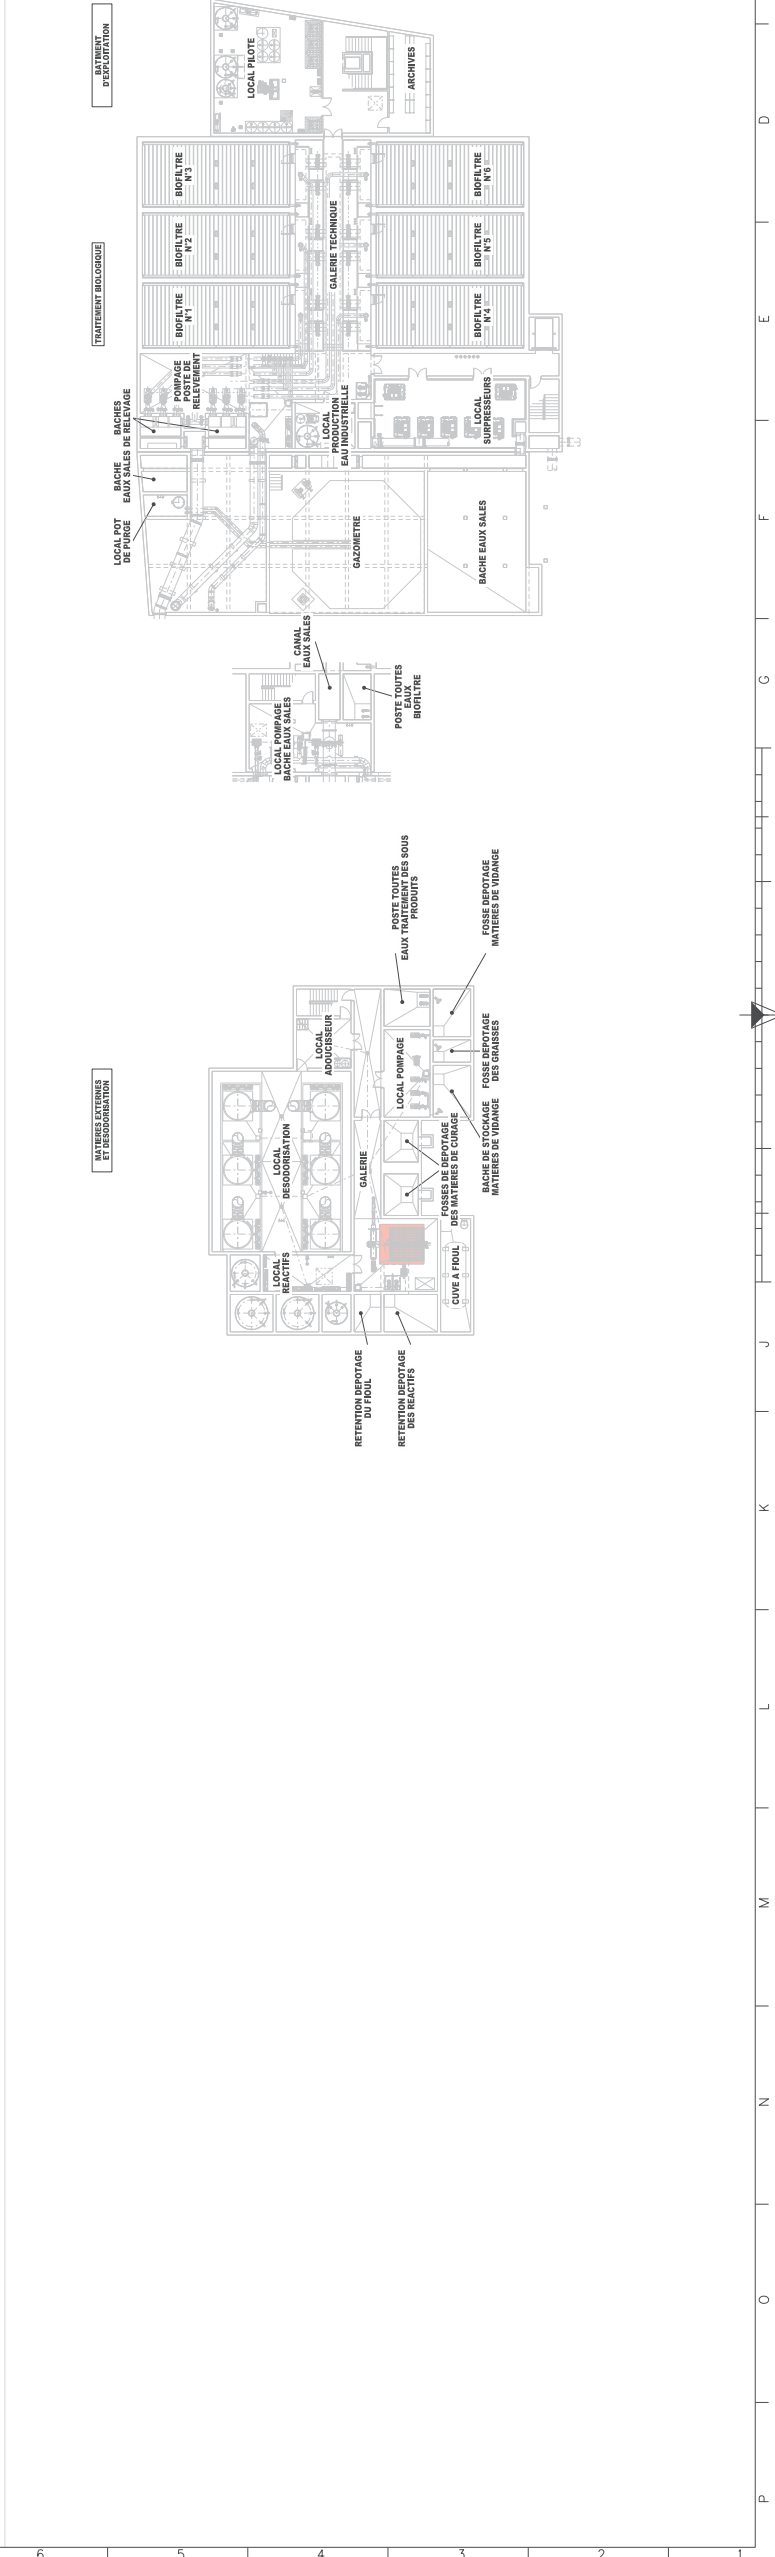

Formot A0