



Plan de situation du terrain

Extrait carte IGN (géoportail)
1:10000

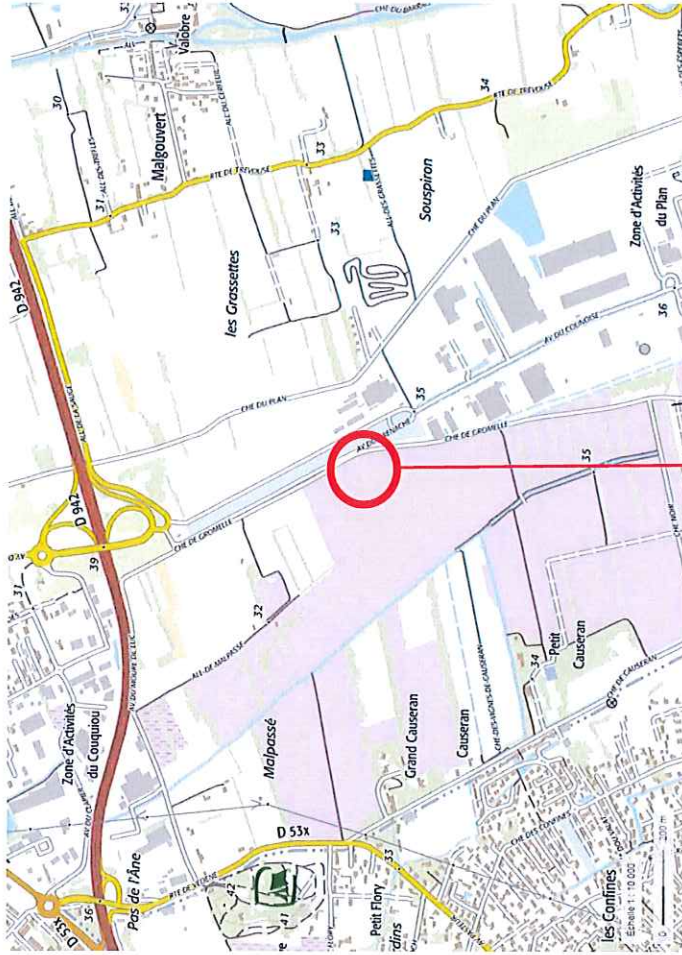

Extrait carte IGN (géoportail)
1:30000

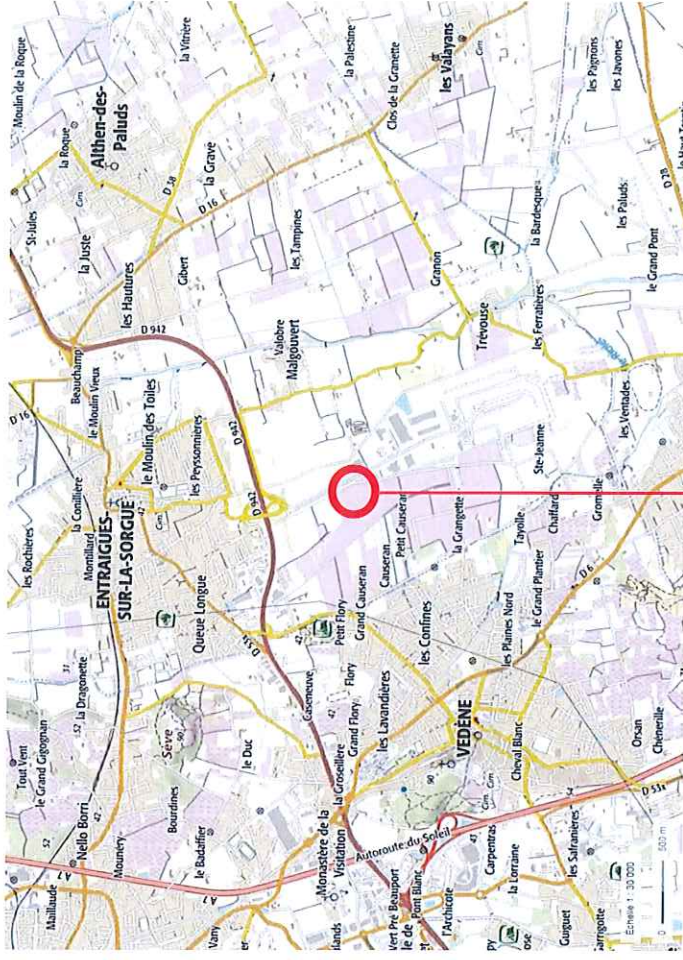

Localisation du projet

Annexe 2. Plan de situation du terrain	Projet : Ombrières - Entraigues	Date : 11 Septembre 2017	Page 1/1
	Ombrières Photovoltaïques	Commune d'Entraigues-sur-la-Sorgue	

Photographies dans l'environnement proche



Vue 1



Vue 2



Vue 3




Annexe 3. Photographies dans l'environnement proche

Projet : Ombrières - Entraigues
Ombrières Photovoltaïques

Date : 11 septembre 2017

Commune d'Entraigues-sur-la-Sorgue

Plan de masse des constructions

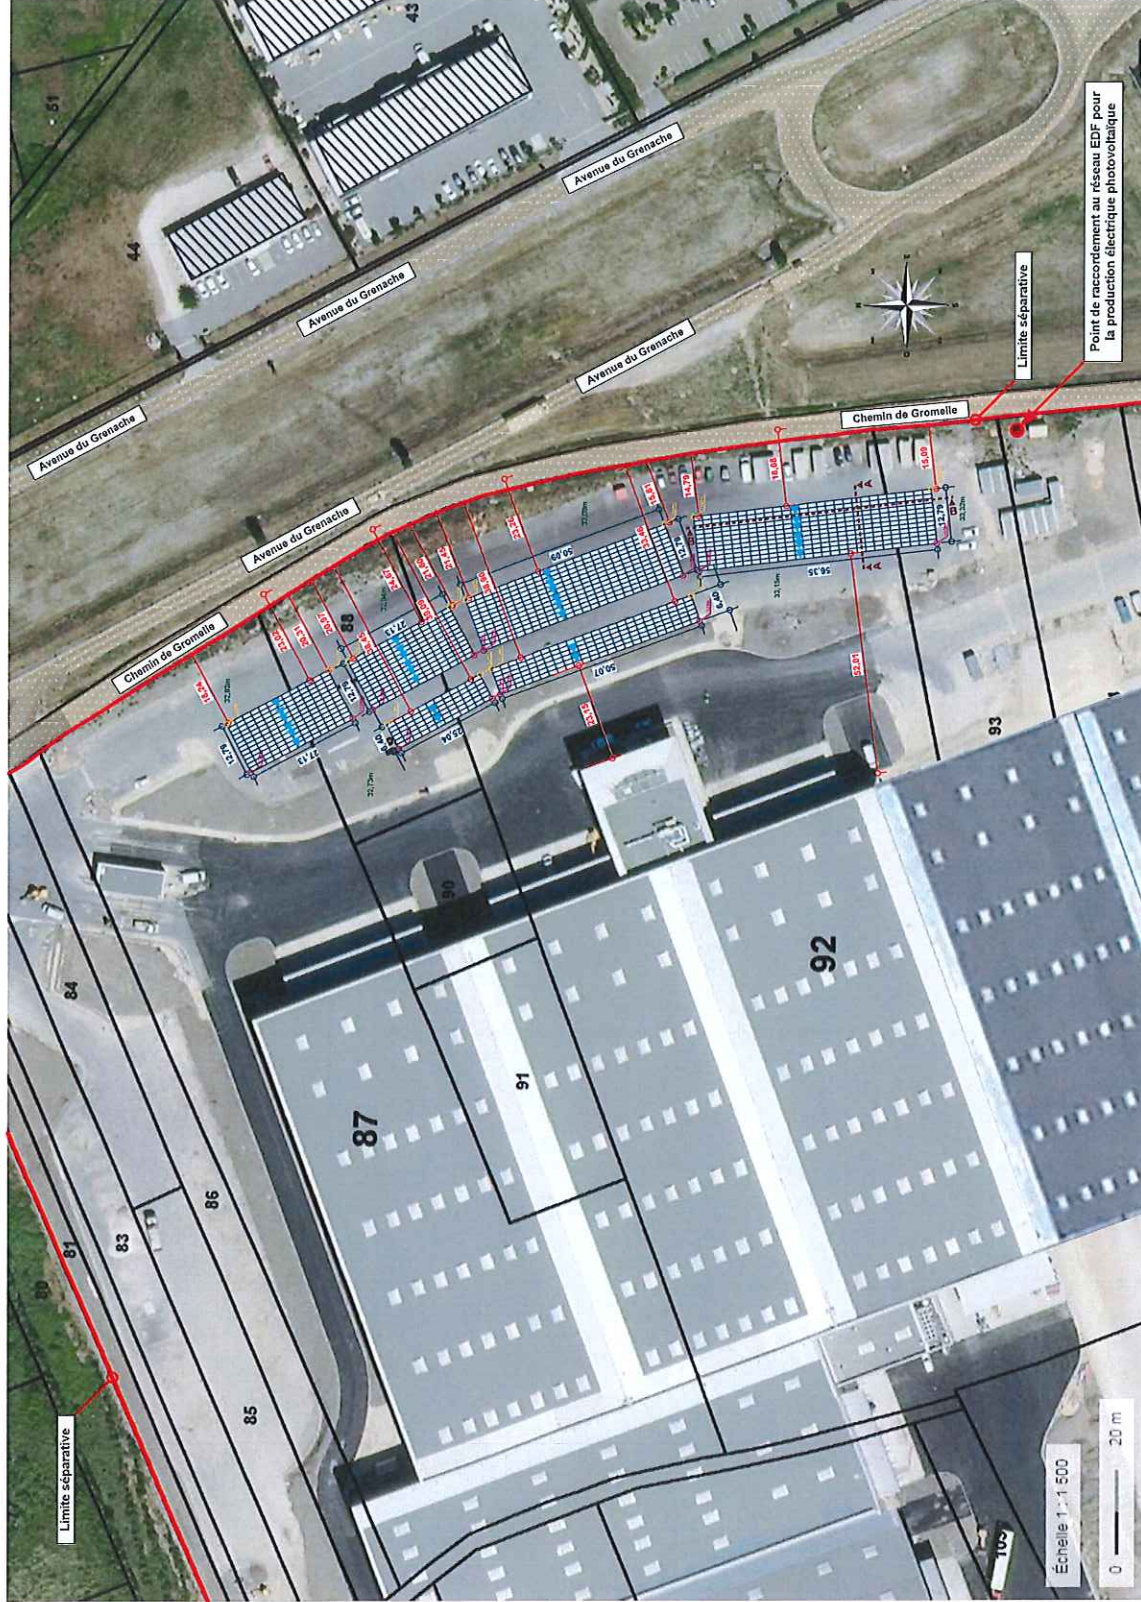


Légende :

	Ombrières faisant l'objet du présent permis de construire
	Raccordement envisagé au réseau électrique existant
	Ligne de coupe A-A (voir PC3)
	Ecoulement de l'eau de pluie
	Voie publique
	Branchement au réseau d'eau potable (néant)
	Branchement au réseau d'assainissement public (néant)


Annexe 4. Plan de masse des constructions	Projet : Ombrières - Entraigues	Date : 11 septembre 2017	Page 1/1
	Ombrières Photovoltaïques	Commune d'Entraigues-sur-la-Sorgue	

Plan des abords du projet

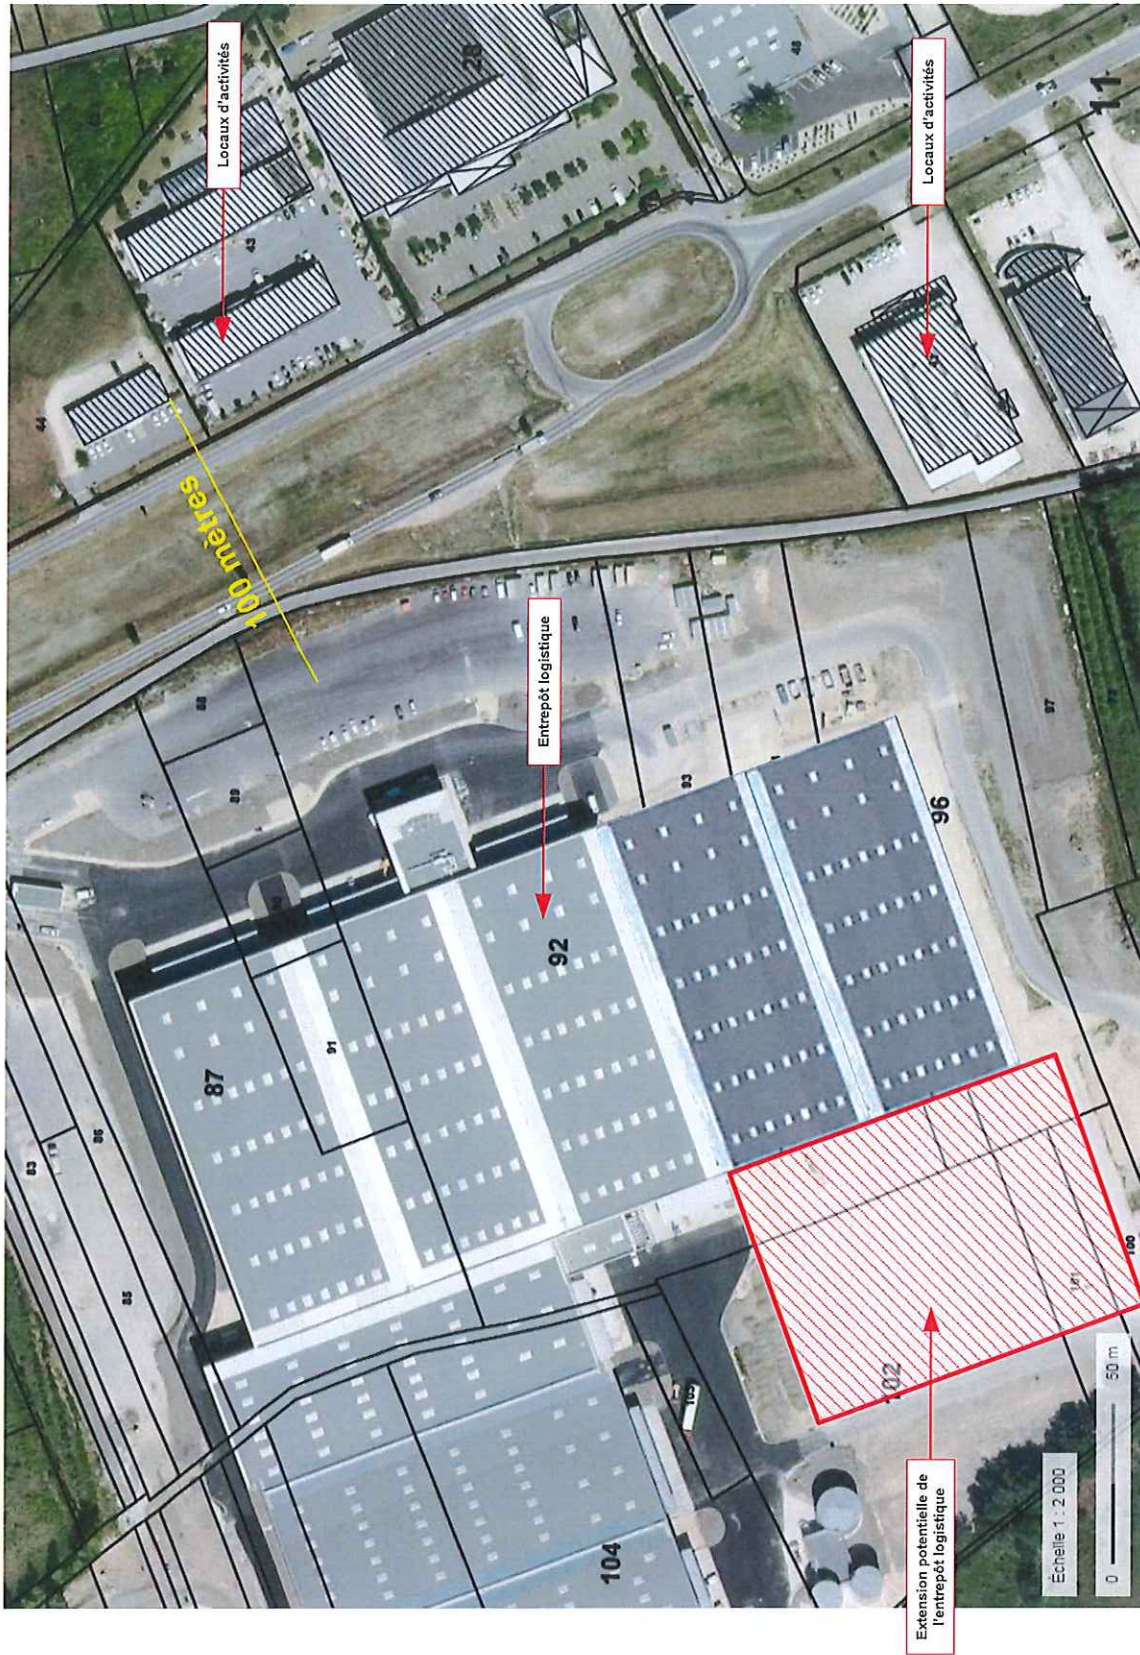

Annexe 5 - Plan des abords du projet	Projet : Ombrières - Entraigues	Date : 11 septembre 2017	Page 1/1
	Ombrières Photovoltaïques	Commune d'Entraigues-sur-la-Sorgue	

Localisation des zones NATURA 2000

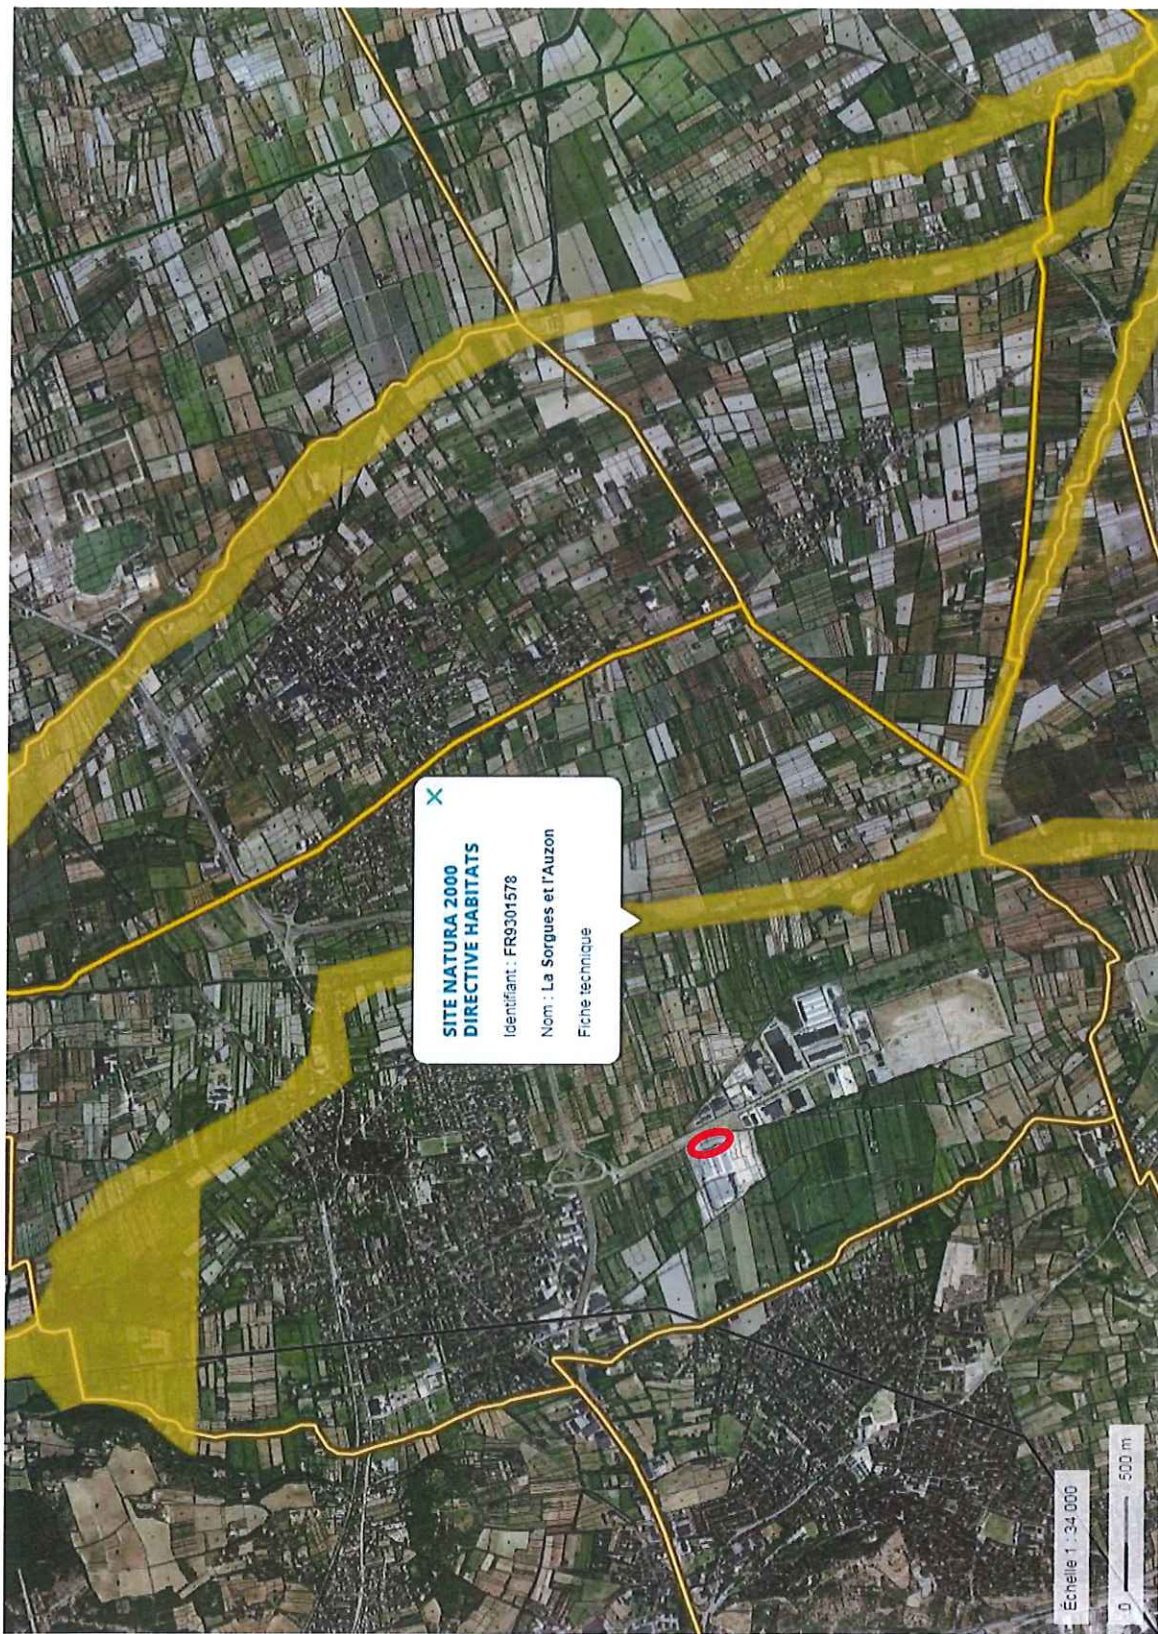

Annexe 6 - Localisation des zones
NATURA 2000

Projet : Ombrrières - Entraigues

Ombrrières Photovoltaïques

Date : 11 septembre 2017

Commune d'Entraigues-sur-la-Sorgue