

RD



PROJET DE LOTISSEMENT "LES BORIES"

PIOLENC (84)

Section AT - Parcelles n°49

DATE : 07 Juillet 2017


Maitrise d'Ouvrage:
SAS FONCIERE BAMA
56 Avenue Jean Jaures
30913 NIMES
Tél: 04.66.68.75.10
Web: www.groupe-bama.fr



Maitrise d'Oeuvre:
RELIEF NIMES
Immeuble le Carré 20-50 / BP 90010
240 Chemin de la Tour de l'Evêque 30023 NIMES CEDEX 1
Tél: 04.66.38.14.10
Courriel: nimes@reliefge.fr



N° dossier : 16409N-01

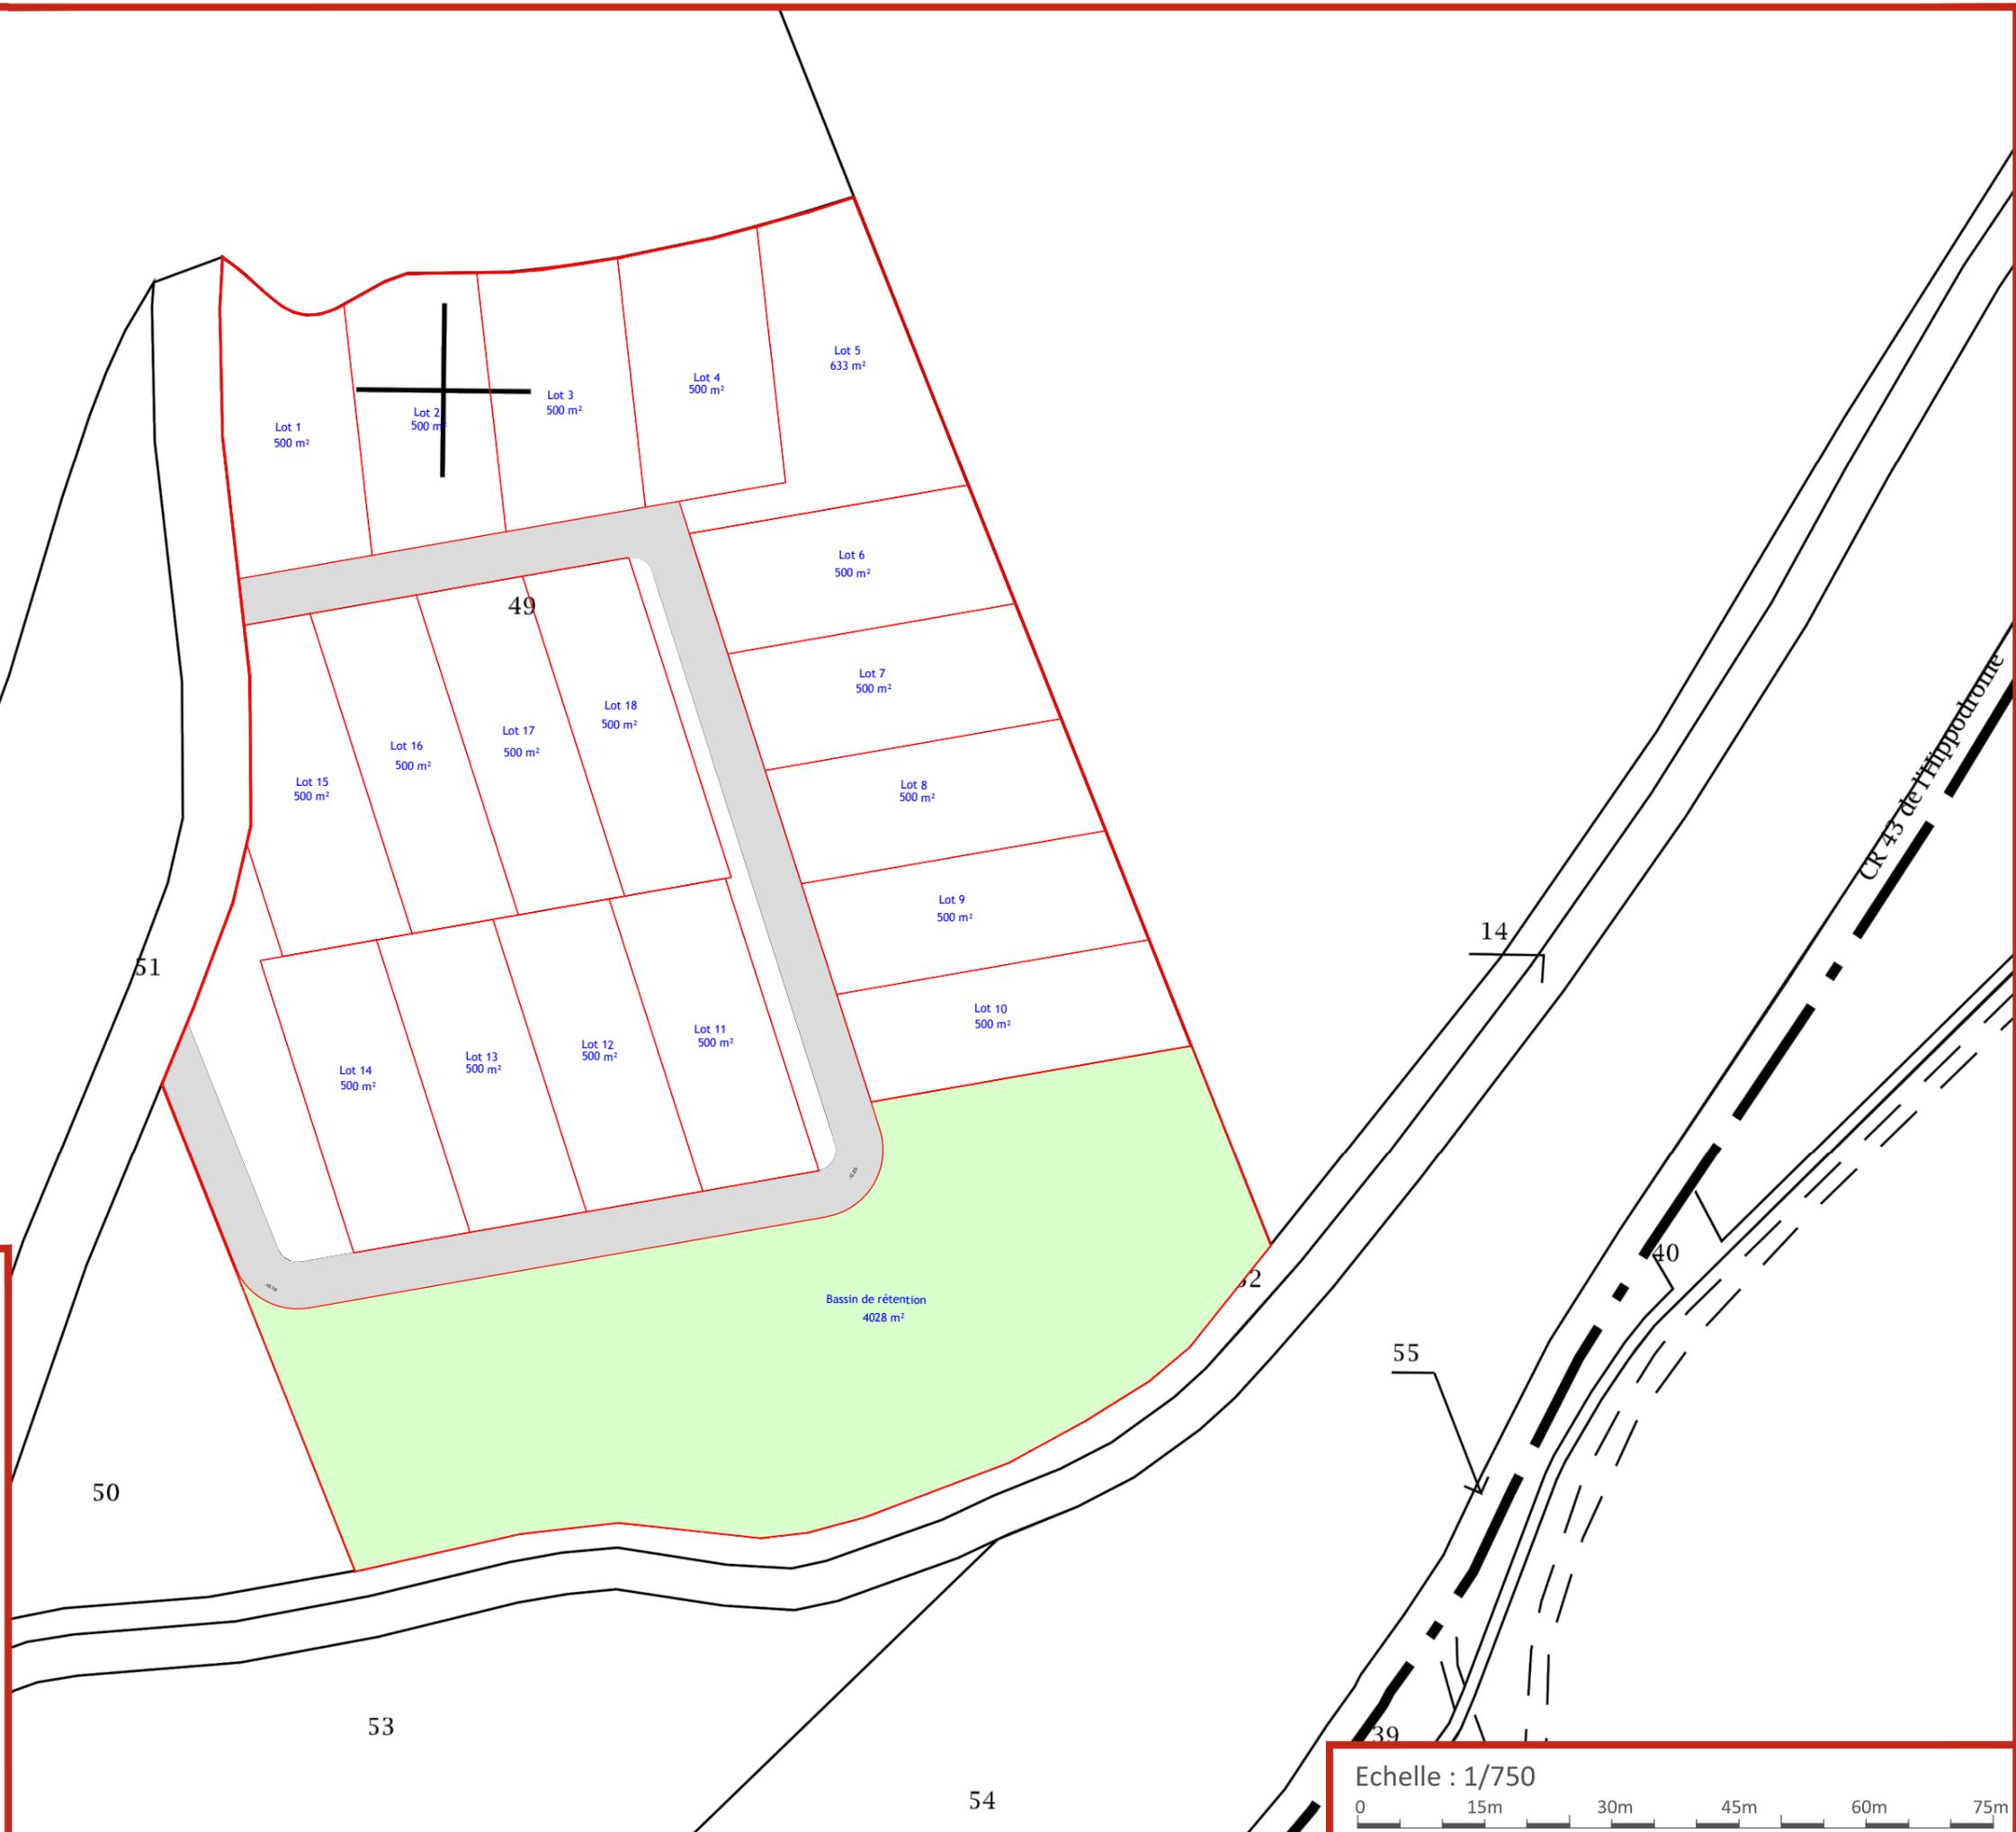

Echelle : 1/750