




FAÇADE SUD-OUEST

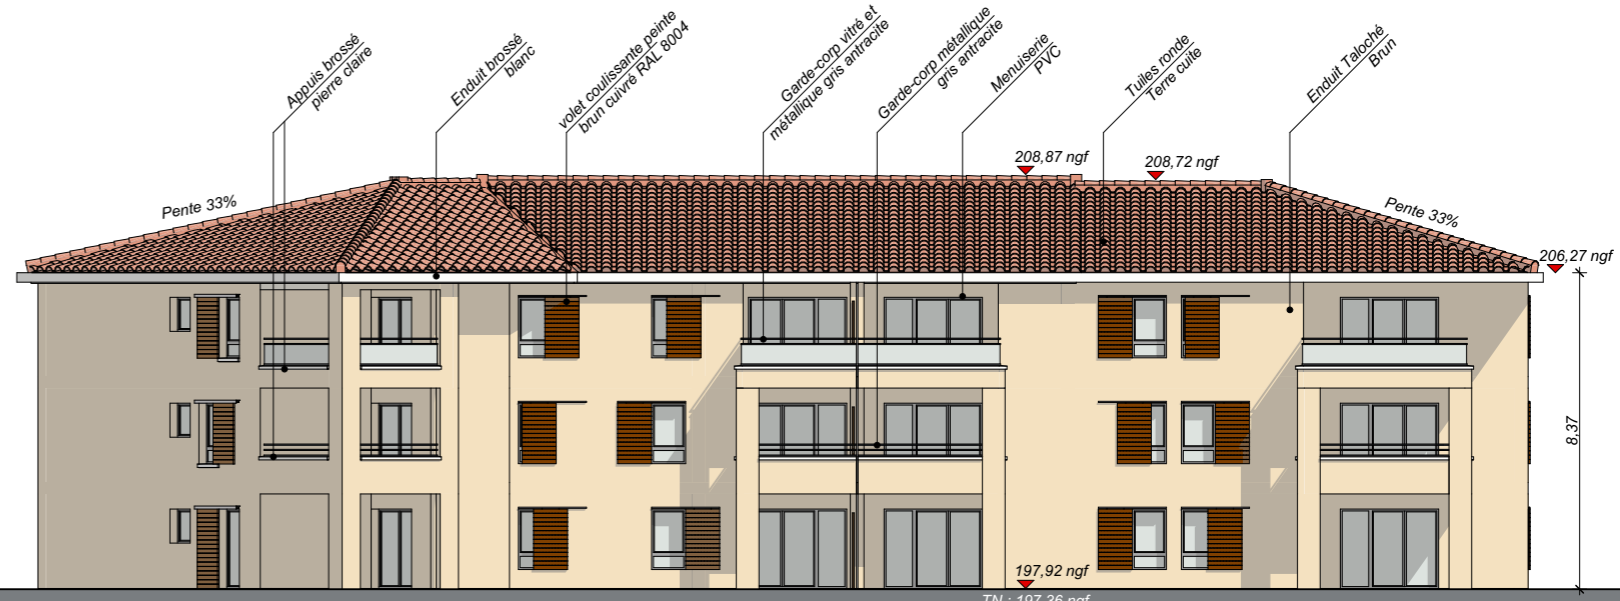


FAÇADE SUD

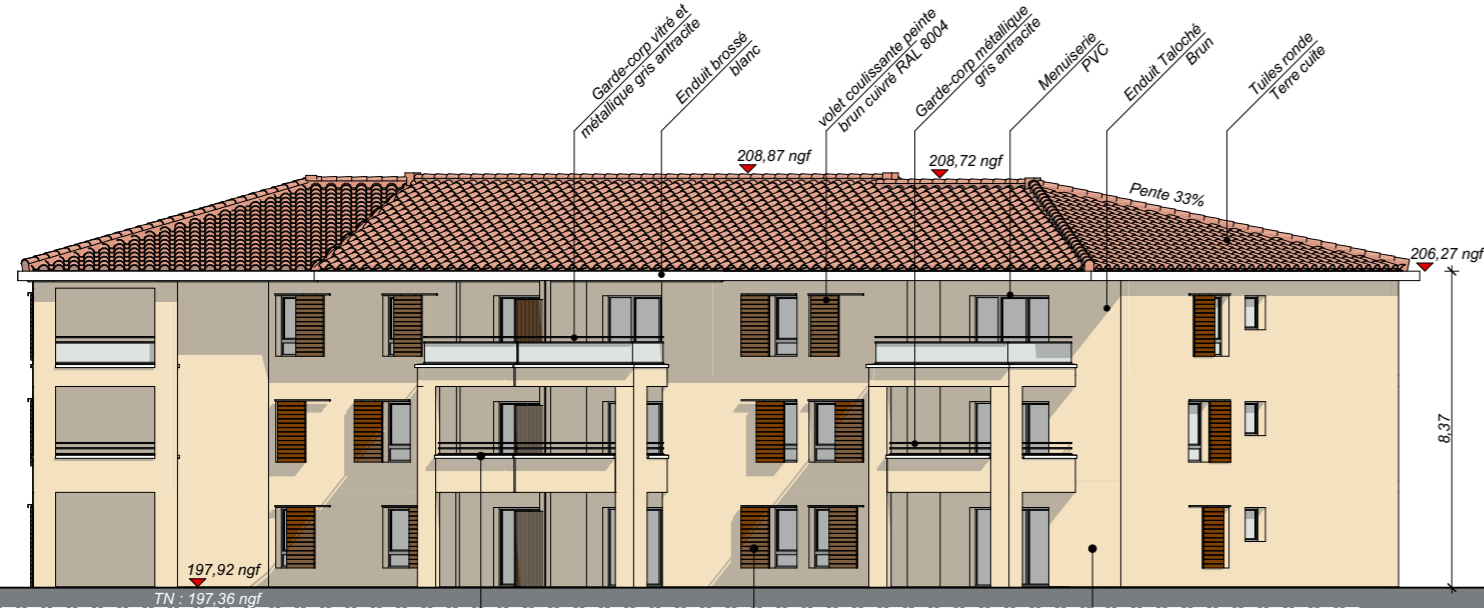

FAÇADE SUD-EST

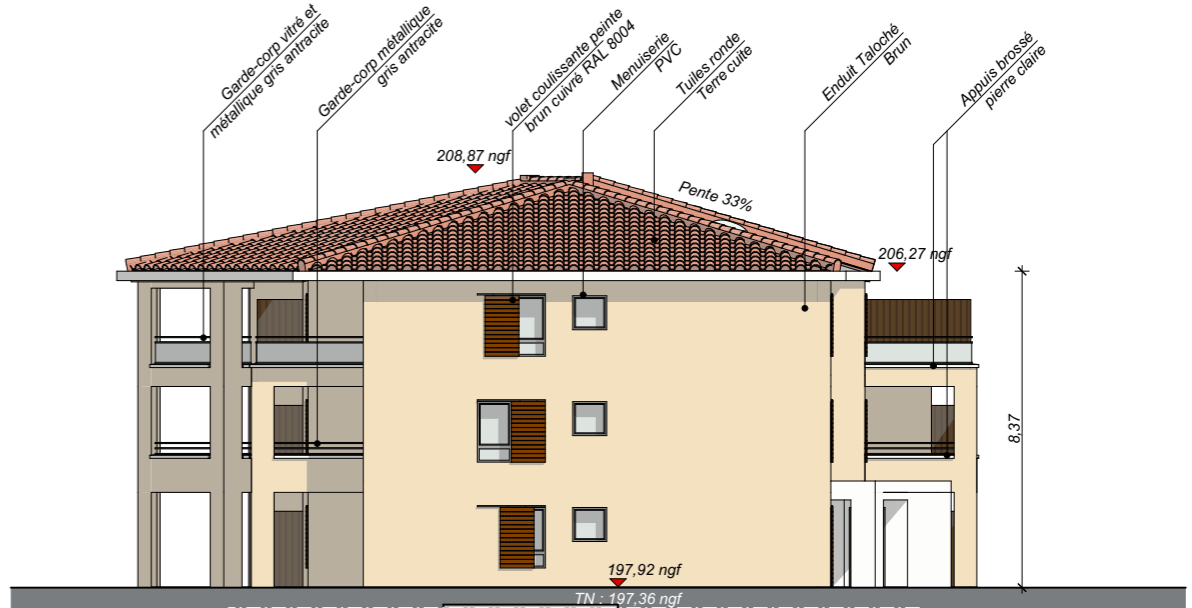

FAÇADE EST

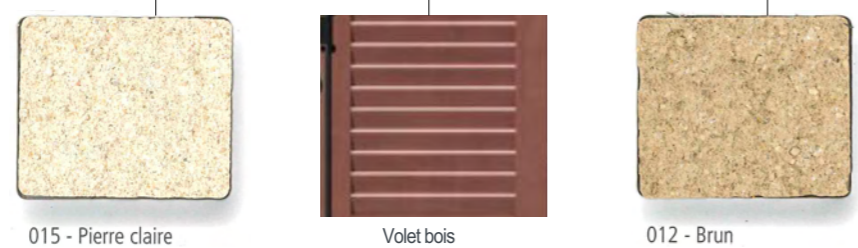


015 - Pierre claire

Voilet bois

012 - Brun


COGEDIM PROVENCE
AGENCE DU PAYS D'AIX
 SNC au Capital de 100 000 € - SIREN : 42 739 413 RCS Marseille - APE 4111A
 Les Carrés de Lenfant
 Bât B - 140, avenue du 12 juillet 1998
 13290 AIX EN PROVENCE
 Tél. : 04 42 166 231 / Fax : 04 41 600 171

map 4 PLACE SADI CARNOT
 13002 MARSEILLE
 TEL 04 95 09 42 00
 FAX 04 95 09 42 39
 MARSEILLE ARCHITECTURE PARTENAIRES

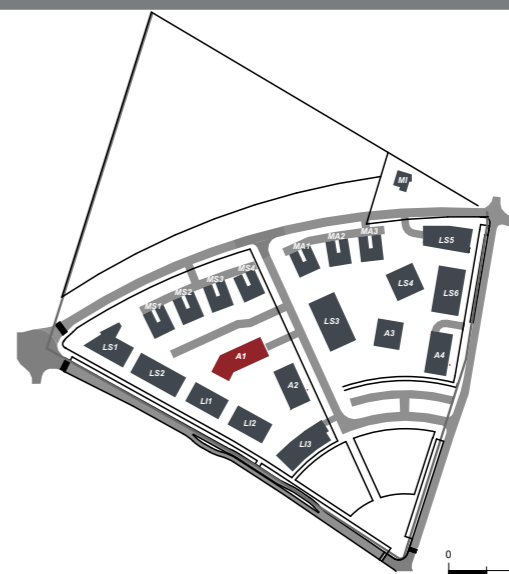


Réf. : T:050-OP-MAP2017170001 Lgts Cogedim Ste Repérade/ARCHI05 PC AT DP020 Plans archi/ModuleA1_20171003.pln


maître d'ouvrage		identification et nature de l'opération		maîtrise d'œuvre		N°aff. 170001		DEMANDE DE PERMIS DE CONSTRUIRE				1/200			
COGEDIM PROVENCE		LE GRAND VALLAT		map		Associé-RTAR		FACADES- BÂT A1 - LOT 8				Visa			
Les carrés de Lenfant Bât B - 140 Avenue du 12 juillet 1998 13290 Aix-en-Provence 04 42 16 94 06		LOGEMENTS		AGENCE D'ARCHITECTURE		4, place Sadi Carnot 13002 Marseille tél. : +33 (0)4 95 09 42 00 fax : +33 (0)4 95 09 42 39 www.map-architecture.fr		Visa: PKRA						Echelle	
		Le Grand Vallat - 13610 Le Puy-Saint-Réparate				13/11/2017		Date						PC5	
														N° du plan	
														Format	
														Indice	

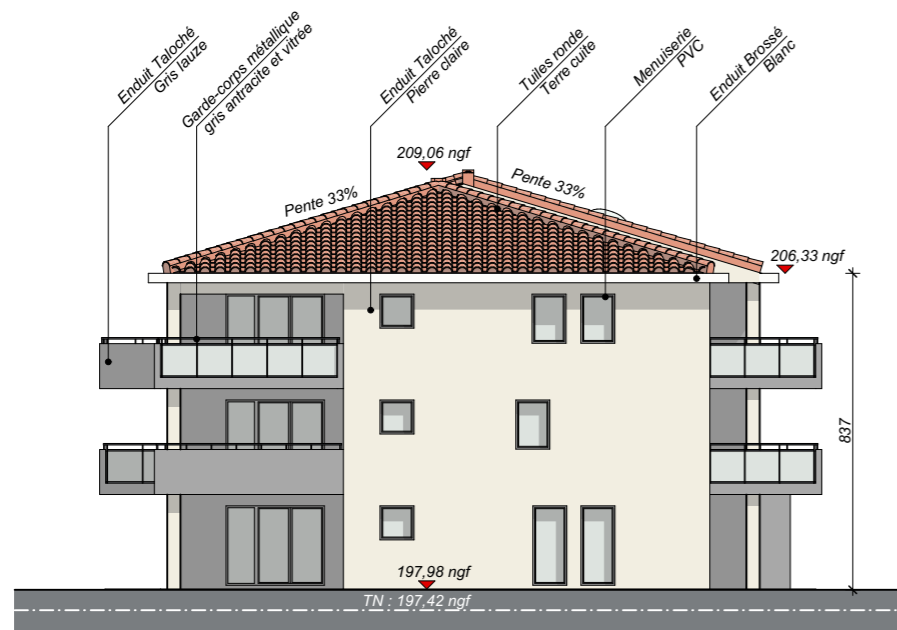

FAÇADE SUD

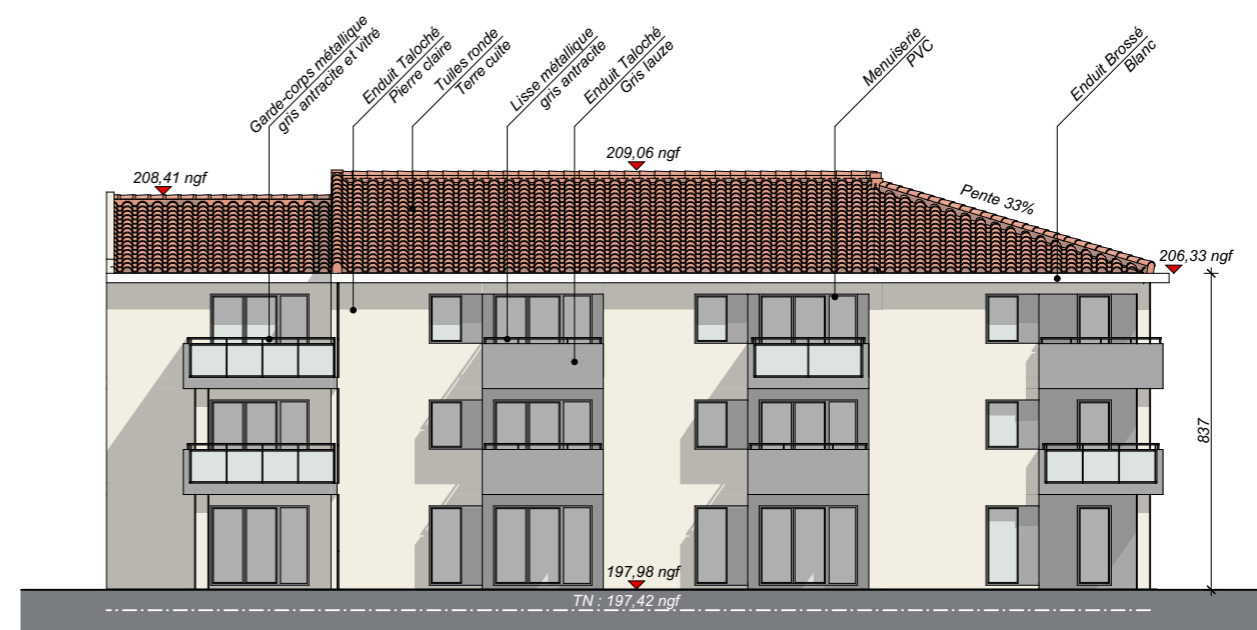

FAÇADE OUEST

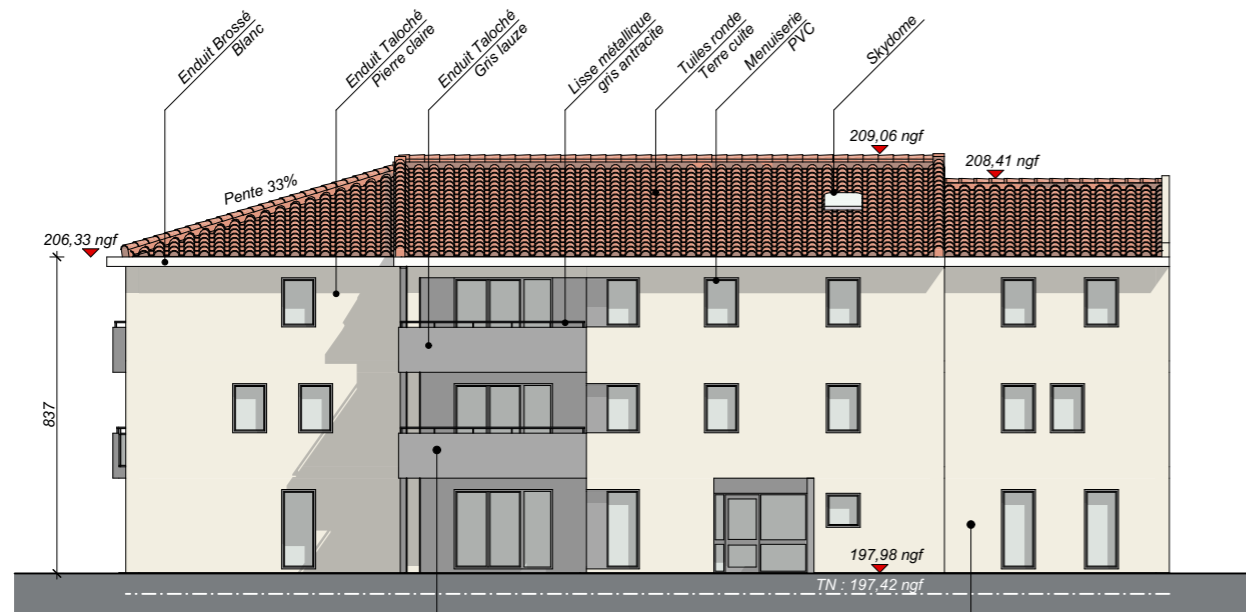

FAÇADE EST


Entrée




605 - Gris titane*



009 - Beige

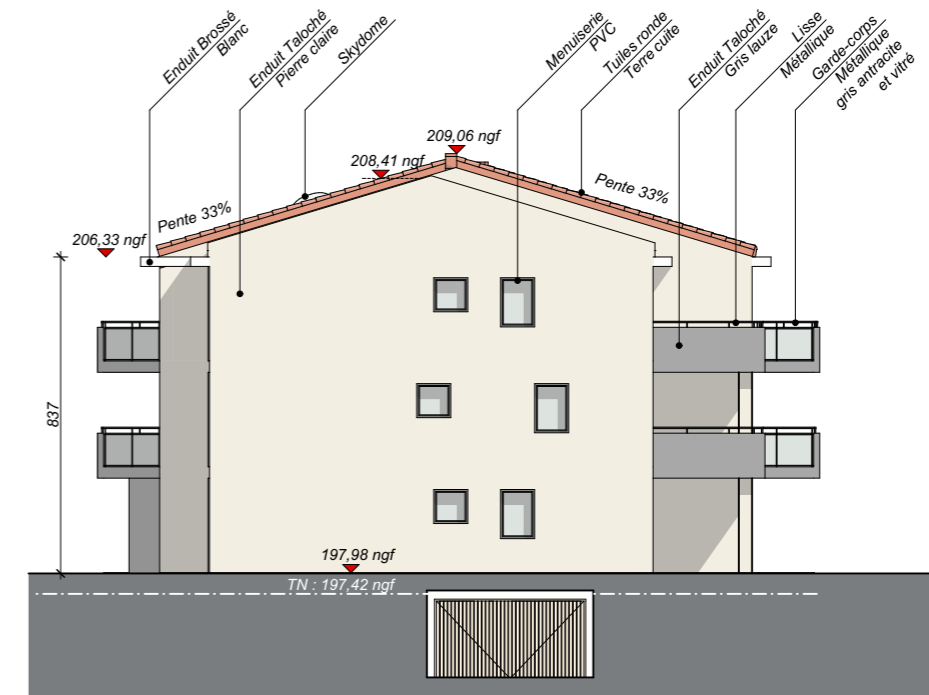

FAÇADE NORD

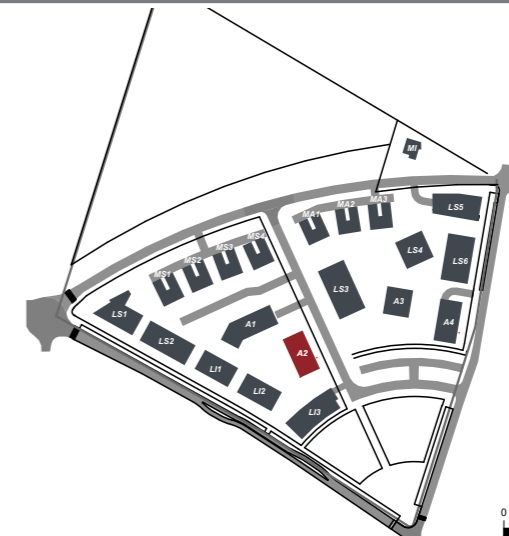


COGEDIM PROVENCE
AGENCE DU PAYS D'AIX
 SNC au Capital de 100 000 € - SIREN : 42 739 413 RCS Marseille - APE 4111A
 Les Carrés de Lenfant
 Bât B - 140, avenue du 12 juillet 1998
 13290 AIX EN PROVENCE
 Tél. : 04 42 166 231 / Fax : 04 41 600 171


map 4 PLACE SADI CARNOT
 13002 MARSEILLE
 TEL 04 95 09 42 00
 FAX 04 95 09 42 39
 MARSEILLE ARCHITECTURE PARTENAIRES

Réf. : T:1050-OP-MAP20171170001 Lgts Cogedim Ste Repérade/ARCHI05 PC AT DP1020 Plans archi/ModuleA2_20171009.pln


maître d'ouvrage		identification et nature de l'opération		maîtrise d'œuvre		N° aff. 170001		DEMANDE DE PERMIS DE CONSTRUIRE		1/200	
COGEDIM PROVENCE		LE GRAND VALLAT		map		Associé-RTAR		FACADES - BÂT A2 - LOT 8		Echelle	
Les carrés de Lenfant Bât B - 140 Avenue du 12 juillet 1998 13290 Aix-en-Provence 04 42 16 94 06		LOGEMENTS		4, place Sadi Carnot 13002 Marseille tél. : +33 (0)4 95 09 42 00 fax : +33 (0)4 95 09 42 39 www.map-architecture.fr		Date		Format		PC5	
		Le Grand Vallat - 13610 Le Puy-Saint-Réparate				13/11/2017		N° du plan		Indexe	
						Date		ARC		Indexe	
						Date		Projet		Indexe	
						Date		Type		Indexe	
						Date		Phase		Indexe	
						Date		Auteur		Indexe	
						Date		Emetteur		Indexe	
						Date		Discipline		Indexe	
						Date		Zone		Indexe	
						Date		Bâtiment		Indexe	
						Date		Niveau		Indexe	
						Date		Etage		Indexe	

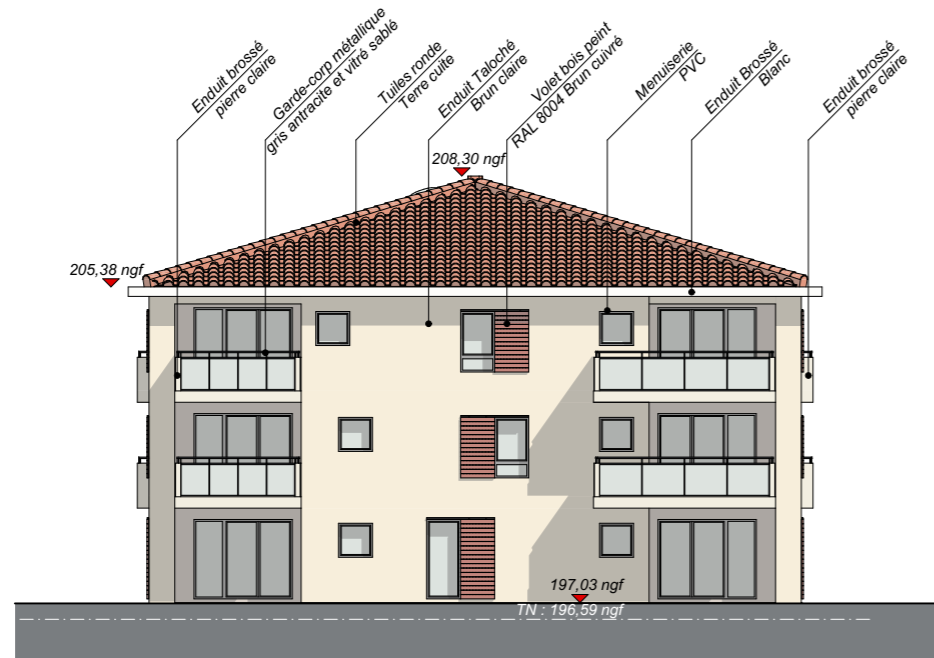


FAÇADE SUD

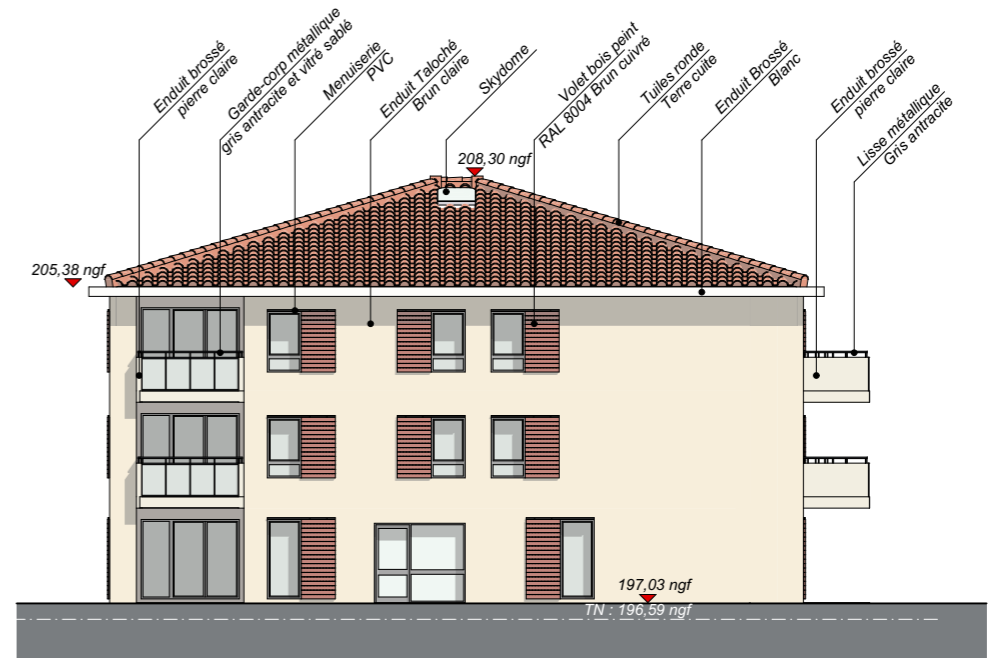

FAÇADE OUEST

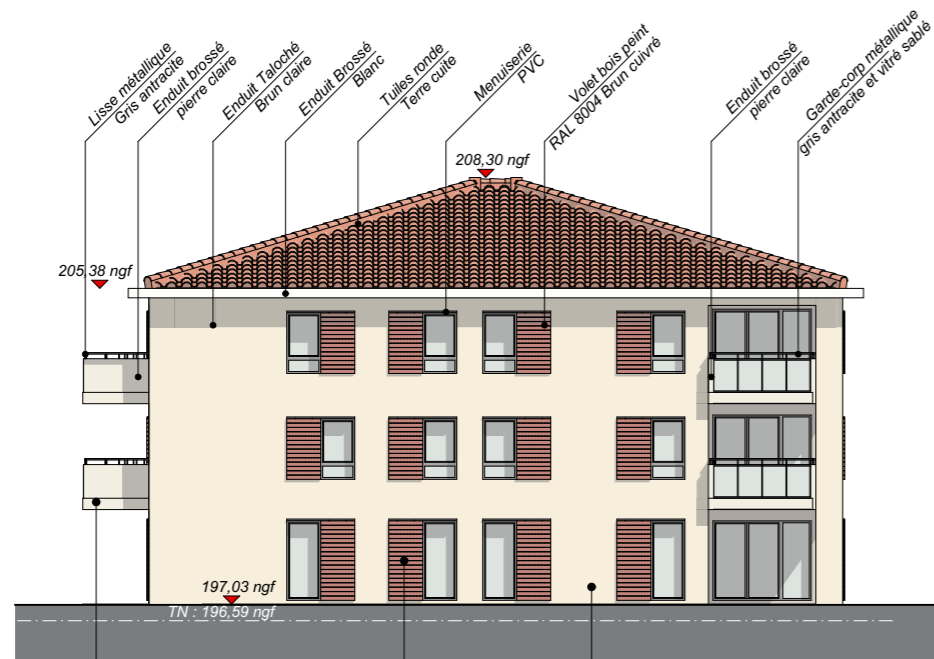

FAÇADE EST

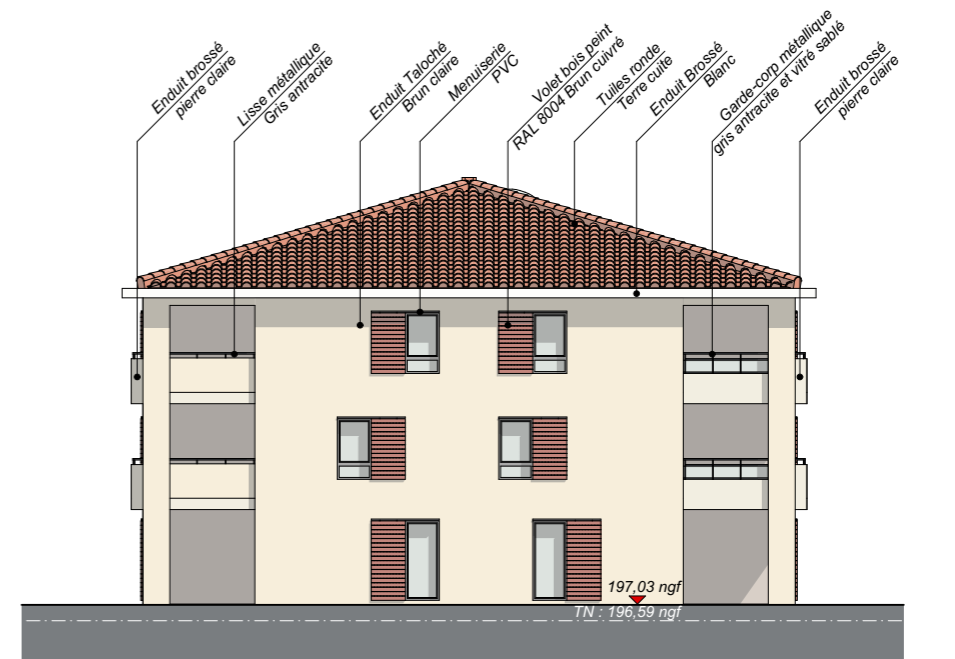

FAÇADE NORD



015 - Pierre claire




044 - Brun clair



Volet bois



COGEDIM PROVENCE
AGENCE DU PAYS D'AIX
 SNC au Capital de 100 000 € - SIREN : 42 739 413 RCS Marseille - APE 4114A
 Les Carrés de Lenfant
 Bât B - 140 Avenue du 12 juillet 1998
 13290 AIX EN PROVENCE
 Tél. : 04 42 166 23 00 - Fax : 04 42 600 171

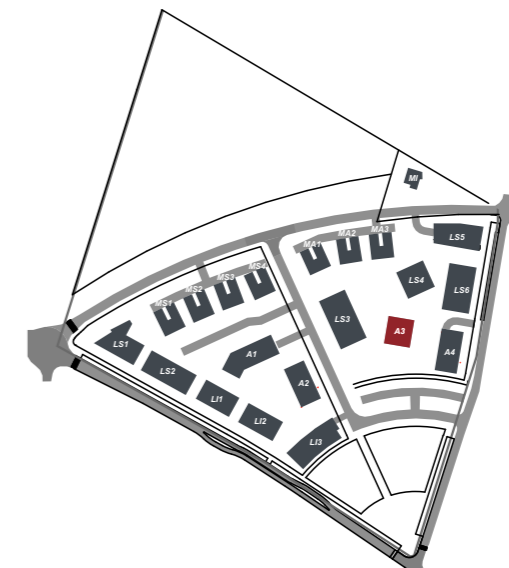map 4 PLACE SADI CARNOT
 13002 MARSEILLE
 TEL 04 95 09 42 00
 FAX 04 95 09 42 39
 MARSEILLE ARCHITECTURE PARTENAIRES



3

Réf. : T:050-OP-MAP2017170001 Lgts Cogedim Site Repérage ARCHI05 PC AT DF 020 Plans archi/ModuleA3_20170919.pln


	maître d'ouvrage COGEDIM PROVENCE Les carrés de Lenfant Bât B - 140 Avenue du 12 juillet 1998 13290 Aix-en-Provence 04 42 16 94 06	identification et nature de l'opération LE GRAND VALLAT LOGEMENTS Le Grand Vallat - 13610 Le Puy-Saint-Réparate	maîtrise d'œuvre  4, place Sadi Carnot 13002 Marseille tél. : +33 (0)4 95 09 42 00 fax : +33 (0)4 95 09 42 39 www.map-architecture.fr	N° aff. 170001 Associé-RTAR Visa: PKRA 13/11/2017 Date	DEMANDE DE PERMIS DE CONSTRUIRE FACADES - BÂT A3 - LOT 9	1/200 Visa Echelle PC5 N° du plan																		
	<table border="1"> <tr> <th>ARC</th> <th>PC</th> <th>ACH</th> <th>MAP</th> <th>ARC</th> <th colspan="4"></th> </tr> <tr> <td>Projet</td> <td>Type</td> <td>Phase</td> <td>Auteur</td> <td>Emetteur</td> <td>Discipline</td> <td>Zone</td> <td>Bâtiment</td> <td>Niveau</td> <td>Etage</td> </tr> </table>	ARC	PC	ACH	MAP	ARC					Projet	Type	Phase	Auteur	Emetteur	Discipline	Zone	Bâtiment	Niveau	Etage	<table border="1"> <tr> <th>Format</th> <th>Indice</th> </tr> <tr> <td></td> <td></td> </tr> </table>	Format	Indice	
ARC	PC	ACH	MAP	ARC																				
Projet	Type	Phase	Auteur	Emetteur	Discipline	Zone	Bâtiment	Niveau	Etage															
Format	Indice																							




FAÇADE SUD



FAÇADE OUEST

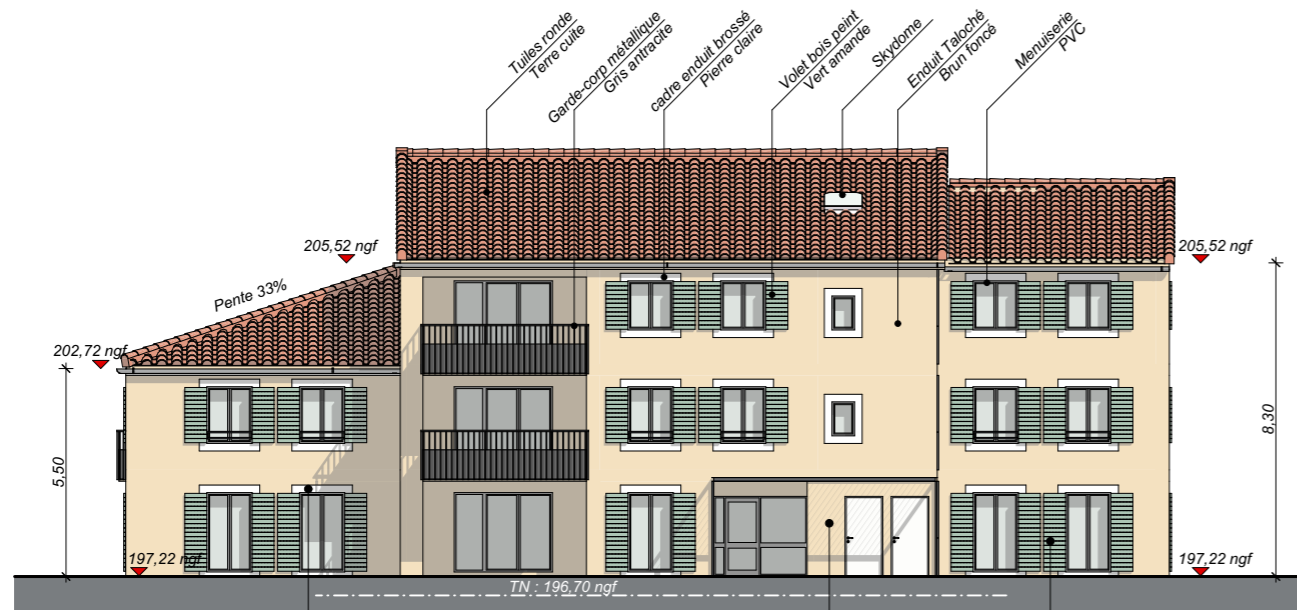

FAÇADE EST

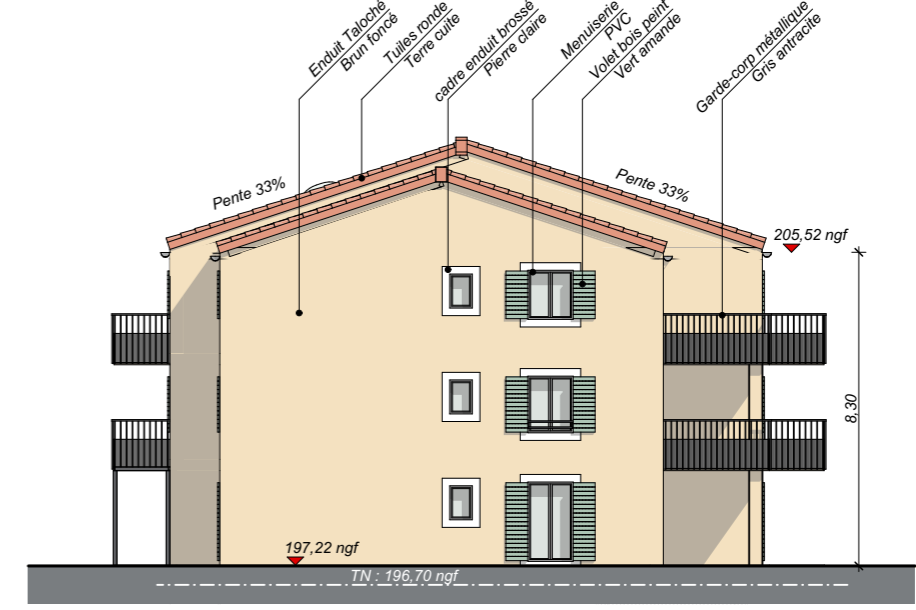

FAÇADE NORD



015 - Pierre claire





013 - Brun foncé



Volet Vert amande

COGEDIM PROVENCE
AGENCE DU PAYS D'AIX
 SNC au Capital de 100 000 € - SIREN : 42 739 413 RCS Marseille - APE 4111A
 Les Carrés de Lenfant
 Bât B - 140, avenue du 12 juillet 1998
 13290 AIX EN PROVENCE
 Tél. : 04 42 166 231 / Fax : 04 41 600 171

map 4 PLACE SADI CARNOT
 13002 MARSEILLE
 TEL 04 95 09 42 00
 FAX 04 95 09 42 39
MARSEILLE ARCHITECTURE PARTENAIRES

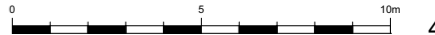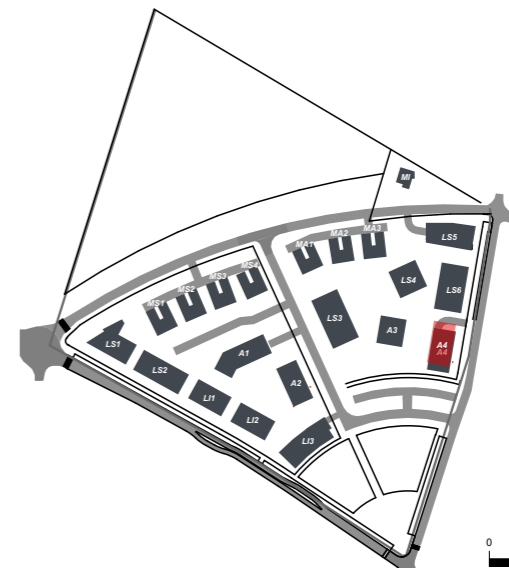


Réf. : T:050-OP-MAP2017170001 Lgls Cogedim Ste Repérade/ARCH05 PC AT DP020 Plans archi/ModuleA4_20170913.pln

	maître d'ouvrage	identification et nature de l'opération	maîtrise d'œuvre	N°aff. 170001	DEMANDE DE PERMIS DE CONSTRUIRE				1/200					
	COGEDIM PROVENCE Les carrés de Lenfant Bât B - 140 Avenue du 12 juillet 1998 13290 Aix-en-Provence 04 42 16 94 06	LE GRAND VALLAT LOGEMENTS Le Grand Vallat - 13610 Le Puy-Saint-Réparate	4, place Sadi Carnot 13002 Marseille tél. : +33 (0)4 95 09 42 00 fax : +33 (0)4 95 09 42 39 www.map-architecture.fr	Associé-RTAR Visa: PKRA 13/11/2017 Date	DEMANDE DE PERMIS DE CONSTRUIRE FACADES - BÂT A4 - LOT 9				Echelle PC5 N° du plan					
				ARC	PC	ACH	MAP	ARC	Zone	Bâtiment	Niveau	Etage	Format	Indice




FACADE NORD-OUEST

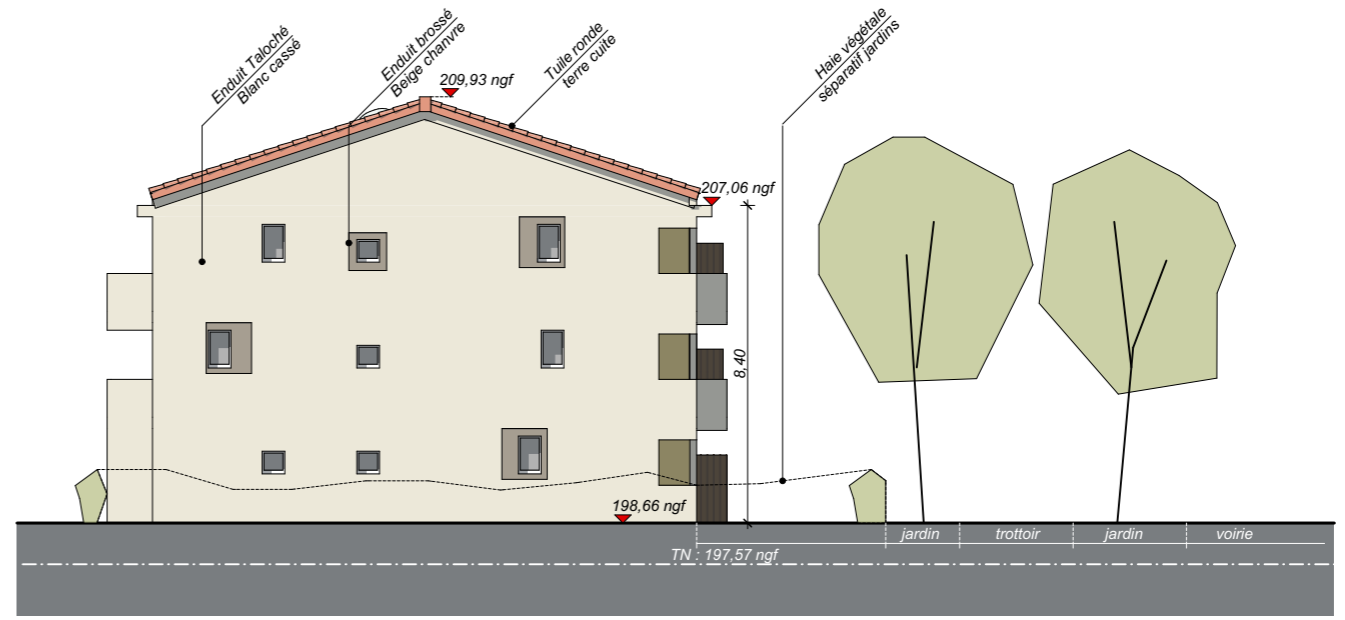


FACADE EST



FACADE SUD - OUEST

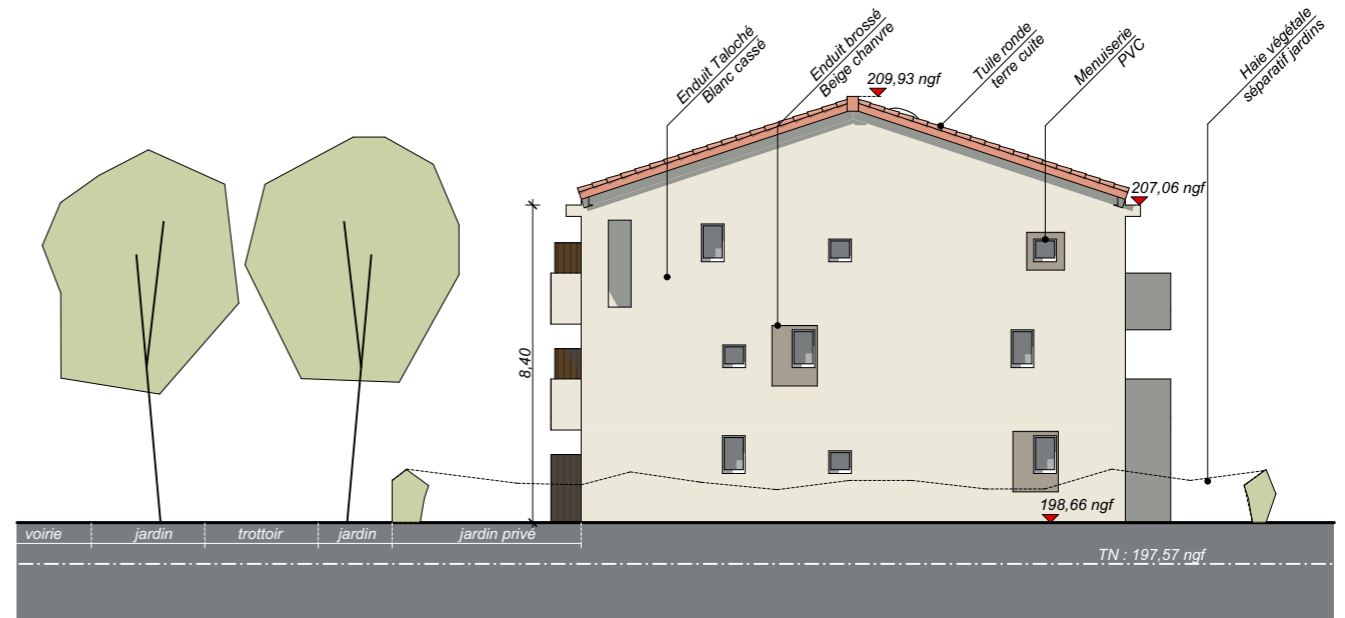


FACADE OUEST

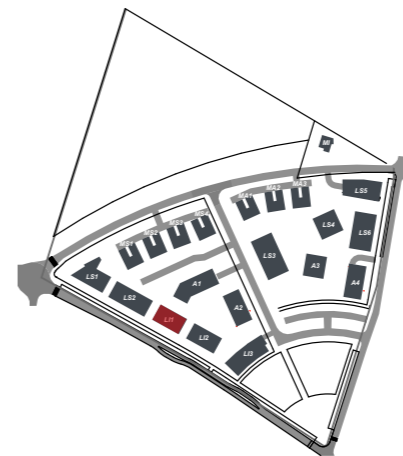

COGEDIM PROVENCE
AGENCE DU PAYS D'AIX
 SNC au Capital de 100 000 € - SIREN : 42 739 413 RCS Marseille - APE 4111A
 Les Carrés de Lenfant
 Bât B - 140, avenue du 12 juillet 1998
 13290 AIX EN PROVENCE
 Tél. : 04 42 166 231 / Fax : 04 41 600 171

map 4 PLACE SADI CARNOT
 13002 MARSEILLE
 TEL 04 95 09 42 00
 FAX 04 95 09 42 39
 MARSEILLE ARCHITECTURE PARTENAIRES

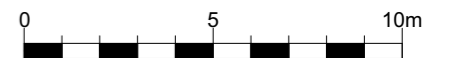


Réf. : T:\050-OP-MAP\2017\170001 Lgts Cogedim Ste Repérade\ARCH\05 PC AT DP\020 Plans archi\Module\LL1.pln

maître d'ouvrage		identification et nature de l'opération		maîtrise d'œuvre		N°aff. 170001		DEMANDE DE PERMIS DE CONSTRUIRE				1:200	
COGEDIM PROVENCE		LE GRAND VALLAT		map		Associé-RTAR		FACADES - BÂT LI1 - LOT 3				Visa Echelle	
Les carrés de Lenfant Bât B - 140 Avenue du 12 juillet 1998 13290 Aix-en-Provence 04 42 16 94 06		LOGEMENTS Le Grand Vallat - 13610 Le Puy-Saint-Réparate		AGENCE D'ARCHITECTURE 4, place Sadi Carnot 13002 Marseille tél. : +33 (0)4 95 09 42 00 fax : +33 (0)4 95 09 42 39 www.map-architecture.fr		Visa: PKRA 13/11/2017 Date		ARC				PC5	
								VLEO MAP ARC				N° du plan	
								ARC				Format Indice	
								Zone Bâtiment Niveau Etage					




FACADE SUD - OUEST

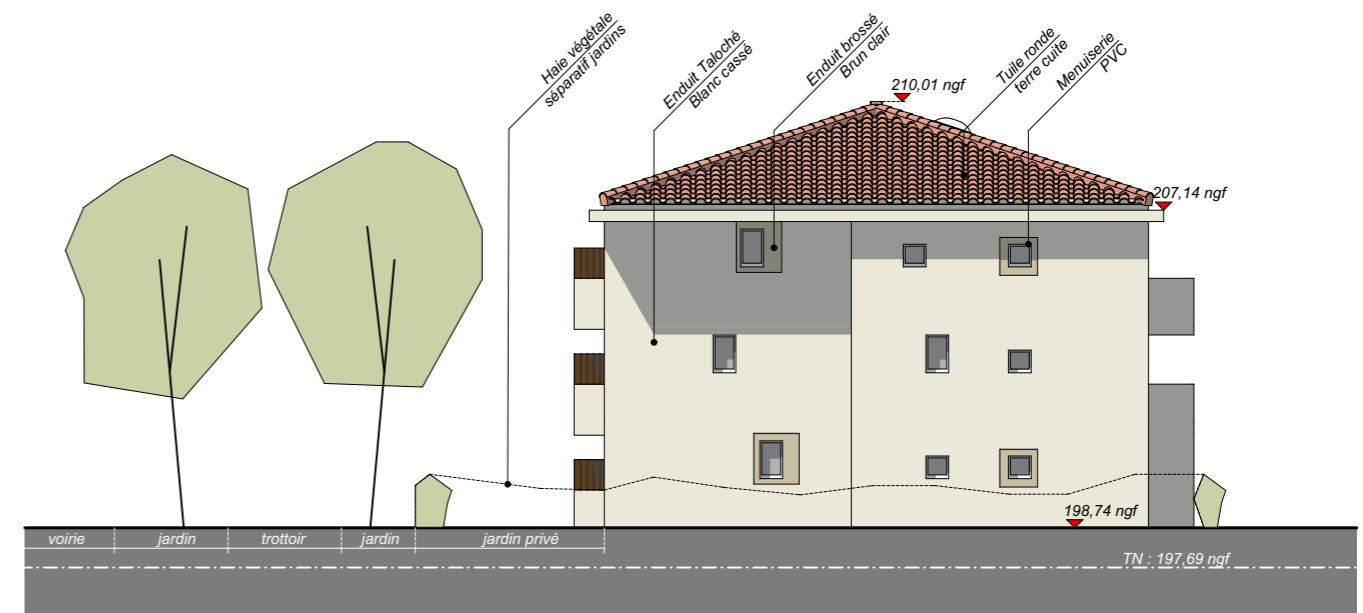

FACADE EST




FACADE NORD-OUEST - LI2

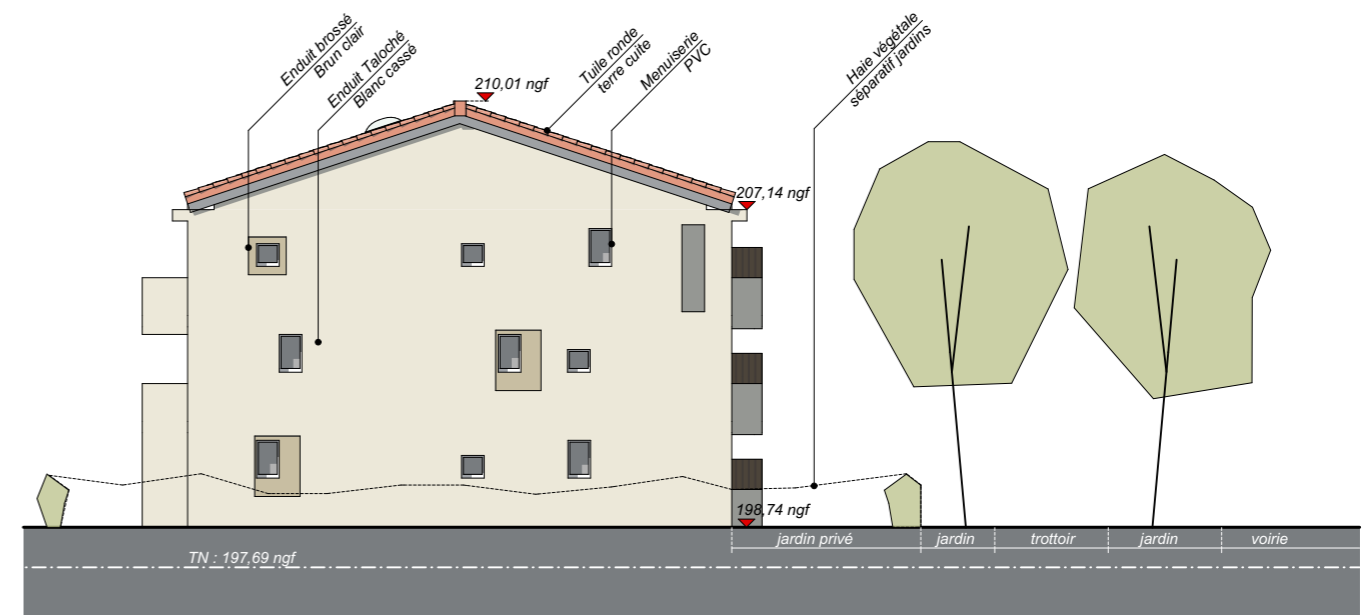

FACADE OUEST - LI2

COGEDIM PROVENCE
AGENCE DU PAYS D'AIX
 SNC au Capital de 100 000 € - SIREN : 42 739 413 RCS Marseille - APE 4111A
 Les Carrés de Lenfant
 Bât B - 140, avenue du 12 juillet 1998
 13290 AIX EN PROVENCE
 Tél. : 04 42 166 231 / Fax : 04 41 600 171

map
 4 PLACE SADI CARNOT
 13002 MARSEILLE
 TEL 04 95 09 42 00
 FAX 04 95 09 42 39
 MARSEILLE ARCHITECTURE PARTENAIRES

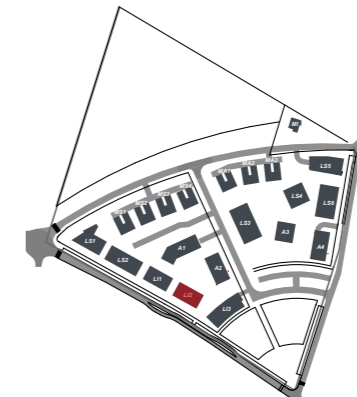


Ref.: T:050-OP-MAP20171170001 Lgts Cogedim Ste Réparate/ARCHI05 PC AT DP020 Plans archi/Module/LL2-3.pln

maître d'ouvrage		identification et nature de l'opération		maîtrise d'œuvre		N°aff. 170001		DEMANDE DE PERMIS DE CONSTRUIRE		1:200	
COGEDIM PROVENCE		LE GRAND VALLAT		map		Associé-RTAR		FACADES - BÂT LI2 - LOT 3		Visa Echelle	
Les carrés de Lenfant Bât B - 140 Avenue du 12 juillet 1998 13290 Aix-en-Provence 04 42 16 94 06		LOGEMENTS Le Grand Vallat - 13610 Le Puy-Saint-Réparate		4, place Sadi Carnot 13002 Marseille tél. : +33 (0)4 95 09 42 00 fax : +33 (0)4 95 09 42 39 www.map-architecture.fr		Date		Format		N° du plan	
						13/11/2017		ARC		PC5	
								VLEO		Niveau	
								MAP		Etage	
								ARC		Indice	
								Zone			
								Bâtiment			




FACADE SUD - EST

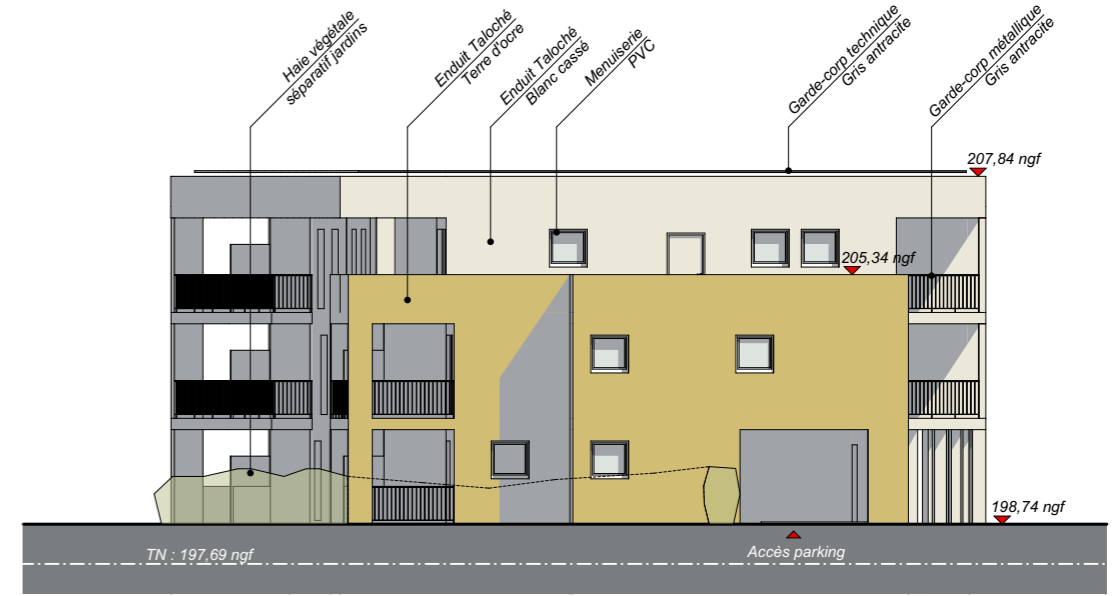

FACADE NORD - EST





FACADE NORD-OUEST

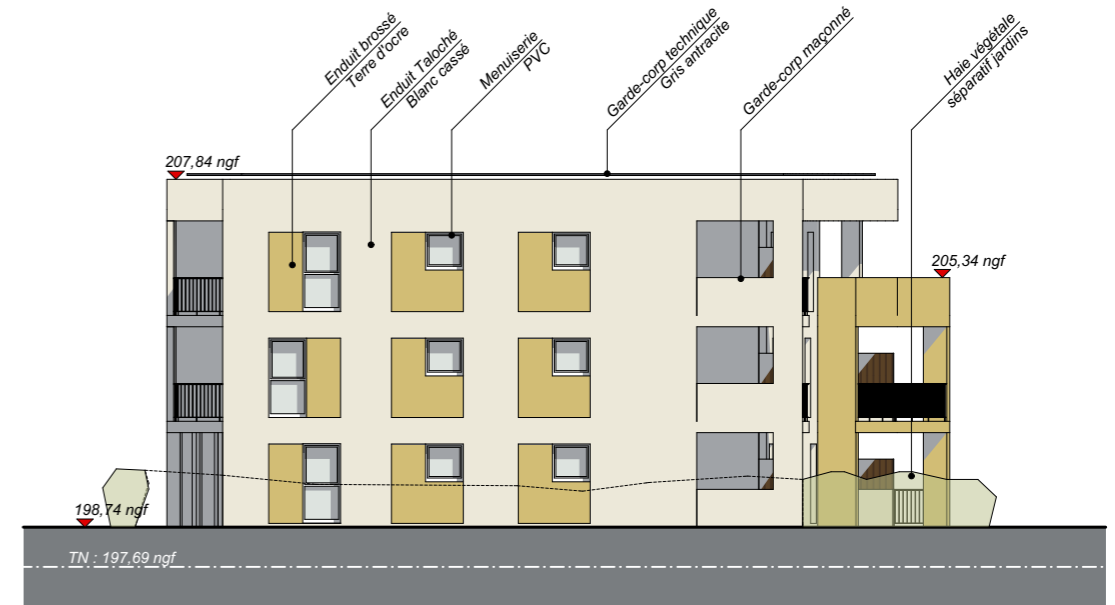

FACADE SUD - OUEST

COGEDIM PROVENCE
AGENCE DU PAYS D'AIX
 SNC au Capital de 100 000 € - SIREN : 42 739 413 RCS Marseille - APE 4111A
 Les Carrés de Lenfant
 Bât B - 140, avenue du 12 juillet 1998
 13290 AIX EN PROVENCE
 Tél. : 04 42 166 251 Fax : 04 41 600 171

map
 4 PLACE SADI CARNOT
 13002 MARSEILLE
 TEL 04 95 09 42 00
 FAX 04 95 09 42
 MARSEILLE ARCHITECTURE PARTENAIRES

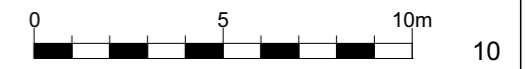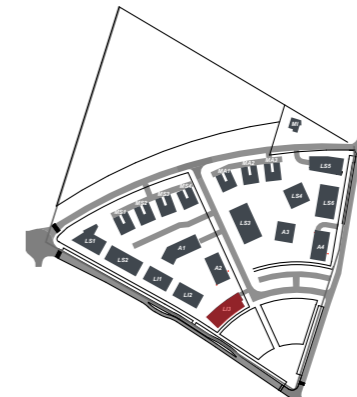

Réf. : T:\050-OP-MAP\2017\170001 Lgts Cogedim Ste Réparate\ARCH\05 PC AT DP\020 Plans archi\Module\LL2-3.pln


maître d'ouvrage		identification et nature de l'opération		maîtrise d'œuvre		N° aff. 170001		DEMANDE DE PERMIS DE CONSTRUIRE				1:200	
COGEDIM PROVENCE		LE GRAND VALLAT		map		Associé-RTAR		FACADES - BÂT LI3 - LOT 2				Echelle	
Les carrés de Lenfant Bât B - 140 Avenue du 12 juillet 1998 13290 Aix-en-Provence 04 42 16 94 06		LOGEMENTS Le Grand Vallat - 13610 Le Puy-Saint-Réparate		AGENCE D'ARCHITECTURE 4, place Sadi Carnot 13002 Marseille tél. : +33 (0)4 95 09 42 00 fax : +33 (0)4 95 09 42 39 www.map-architecture.fr		Date 13/11/2017		Date 13/11/2017				N° du plan PC5	
ARC	VLEO	MAP	ARC	Zone	Bâtiment	Niveau	Etage	Format	Indice				



FACADE NORD-OUEST





FACADE OUEST

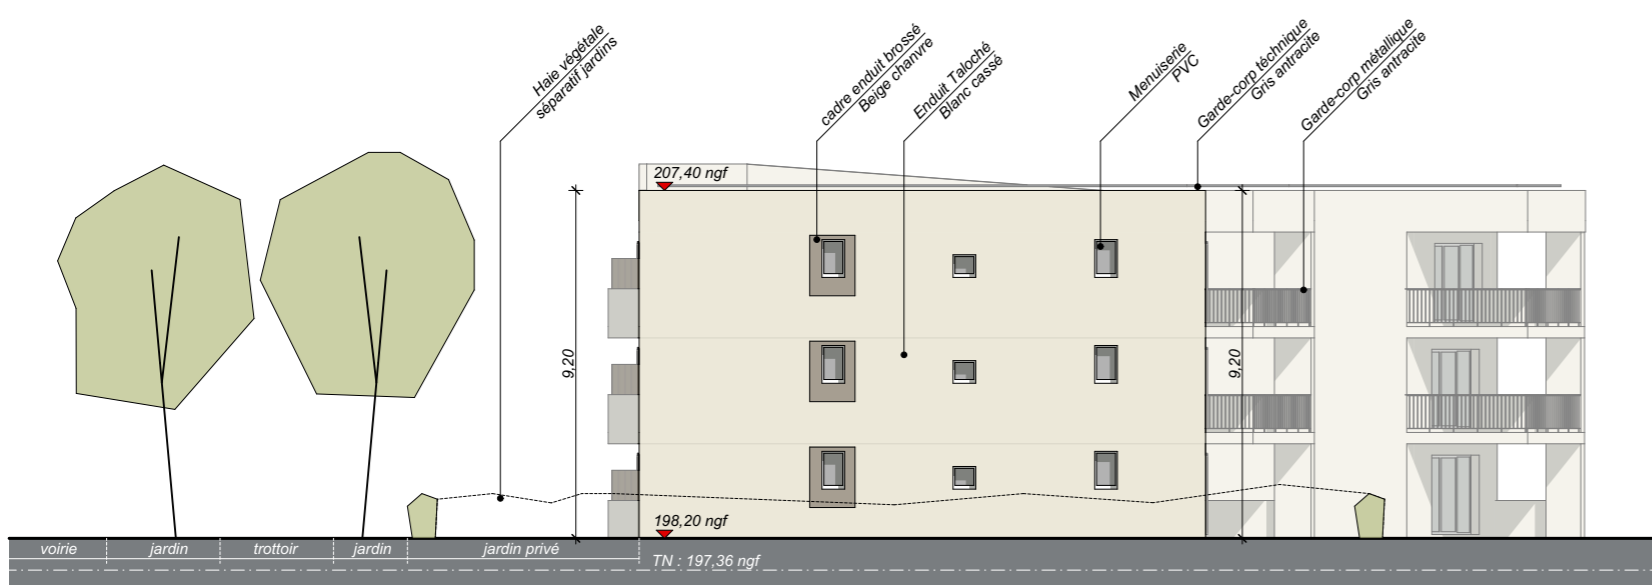

FACADE EST



FACADE SUD - OUEST

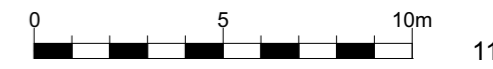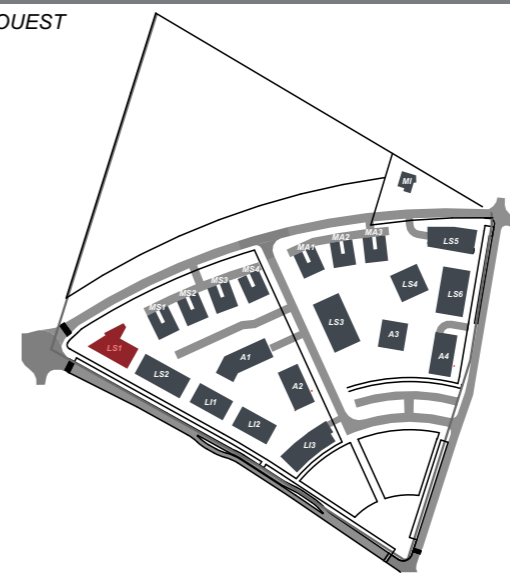

COGEDIM PROVENCE
AGENCE DU PAYS D'AIX
 SNC au Capital de 100 000 € - SIREN : 42 739 413 RCS Marseille - APE 4111A
 Les Carrés de Lenfant
 Bât B - 140, avenue du 12 juillet 1998
 13290 AIX EN PROVENCE
 Tél. : 04 42 166 231 Fax : 04 41 600 171


map 4 PLACE SADI CARNOT
 13002 MARSEILLE
 TEL 04 95 09 42 00
 FAX 04 95 09 42 42
 MARSEILLE ARCHITECTURE PARTENAIRES

maître d'ouvrage		identification et nature de l'opération		maîtrise d'œuvre		N°aff. 170001		DEMANDE DE PERMIS DE CONSTRUIRE		1:200	
COGEDIM PROVENCE		LE GRAND VALLAT		map		Associé-RTAR		FACADES - BÂT LS1 - LOT 4		Visa Echelle	
Les carrés de Lenfant Bât B - 140 Avenue du 12 juillet 1998 13290 Aix-en-Provence 04 42 16 94 06		LOGEMENTS		AGENCE D'ARCHITECTURE		Visa: PKRA				PC5	
		Le Grand Vallat - 13610 Le Puy-Saint-Réparate		4, place Sadi Carnot 13002 Marseille tél. : +33 (0)4 95 09 42 00 fax : +33 (0)4 95 09 42 39 www.map-architecture.fr		13/11/2017				N° du plan	
						Date		ARC		Format	
								PC		Indice	
								VLEO			
								MAP			
								ARC			
								Zone			
								Bâtiment			
								Niveau			
								Etage			

Réf. : T:050-OP-MAP2017170001 Lgts Cogedim Ste Repérade/ARCHI05 PC AT DP020 Plans archi/Module/Archivel/LS1 - 03.pjn




FACADE SUD - OUEST

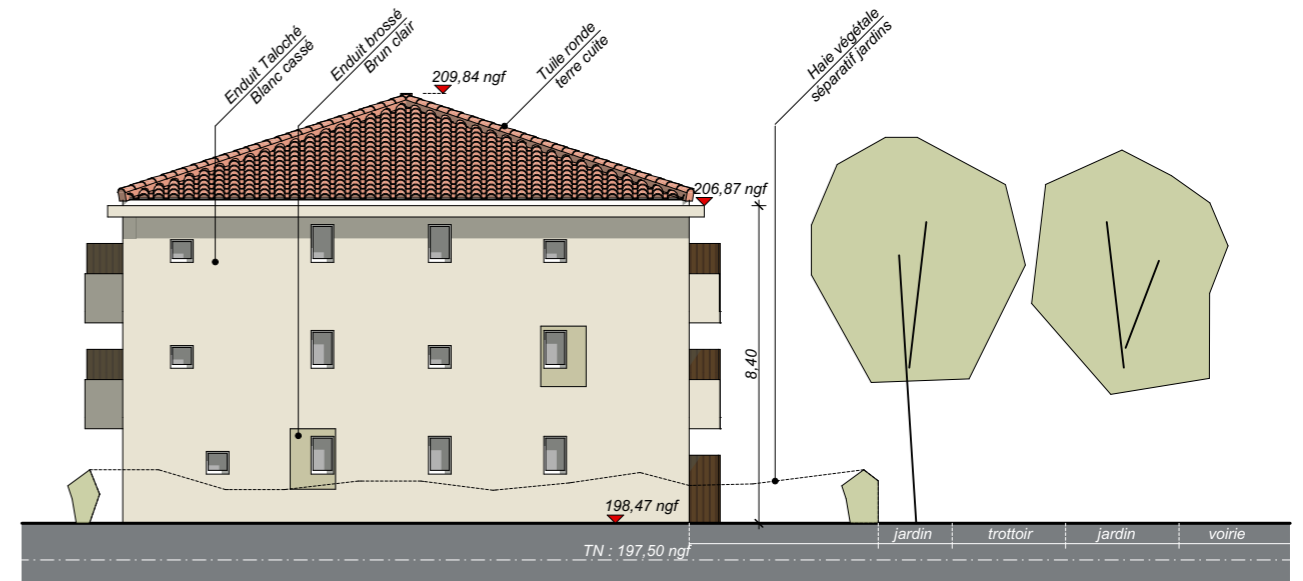

FACADE OUEST




FACADE NORD-OUEST

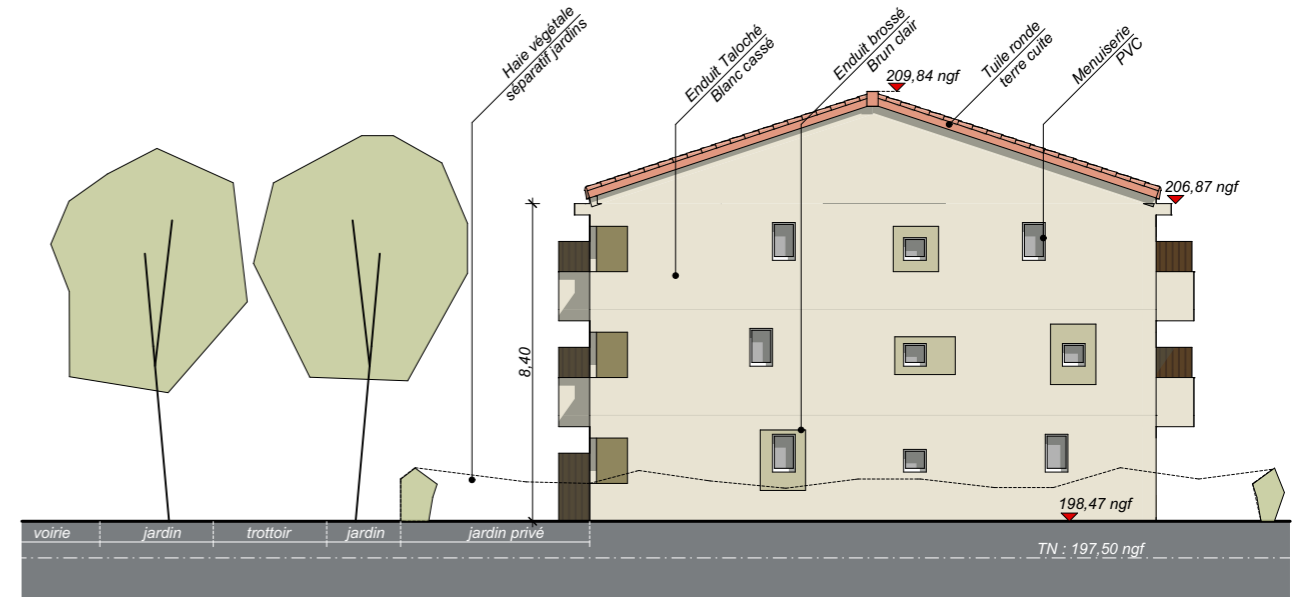

FACADE EST


COGEDIM PROVENCE
AGENCE DU PAYS D'AIX
 SNC au Capital de 100 000 € - SIREN : 42 739 413 RCS Marseille - APE 4111A
 Les Carrés de Lenfant
 Bât B - 140, avenue du 12 juillet 1998
 13290 AIX EN PROVENCE
 Tél. : 04 42 166 231 / Fax : 04 41 600 171

map 4 PLACE SADI CARNOT
 13002 MARSEILLE
 TEL 04 95 09 42 00
 FAX 04 95 09 42 32
 MARSEILLE ARCHITECTURE PARTENAIRES

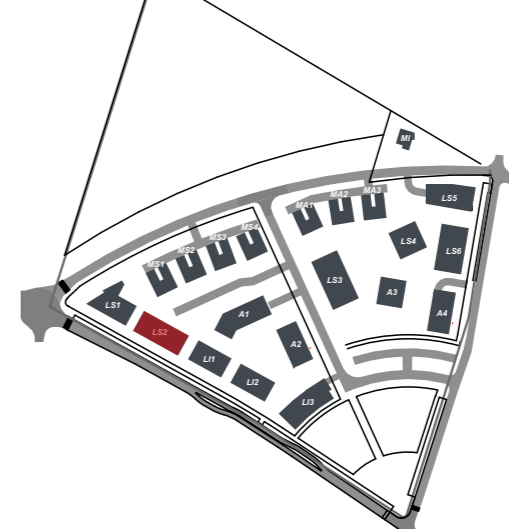


Réf. : T:050-OP-MAP20171170001 Lgls Cogedim Ste Réparate/ARCH05 PC AT DP020 Plans archi/Module/LS2.pln

maître d'ouvrage		identification et nature de l'opération		maîtrise d'œuvre		N° aff. 170001		DEMANDE DE PERMIS DE CONSTRUIRE				1:200	
COGEDIM PROVENCE		LE GRAND VALLAT		map		Associé-RTAR		FACADES - BÂT LS2 - LOT 5				Visa	
Les carrés de Lenfant Bât B - 140 Avenue du 12 juillet 1998 13290 Aix-en-Provence 04 42 16 94 06		LOGEMENTS		AGENCE D'ARCHITECTURE		Visa: PKRA						Echelle	
		Le Grand Vallat - 13610 Le Puy-Saint-Réparate		4, place Sadi Carnot 13002 Marseille tél. : +33 (0)4 95 09 42 00 fax : +33 (0)4 95 09 42 39 www.map-architecture.fr		13/11/2017						PC5	
						Date						N° du plan	
												Format	
												Indice	

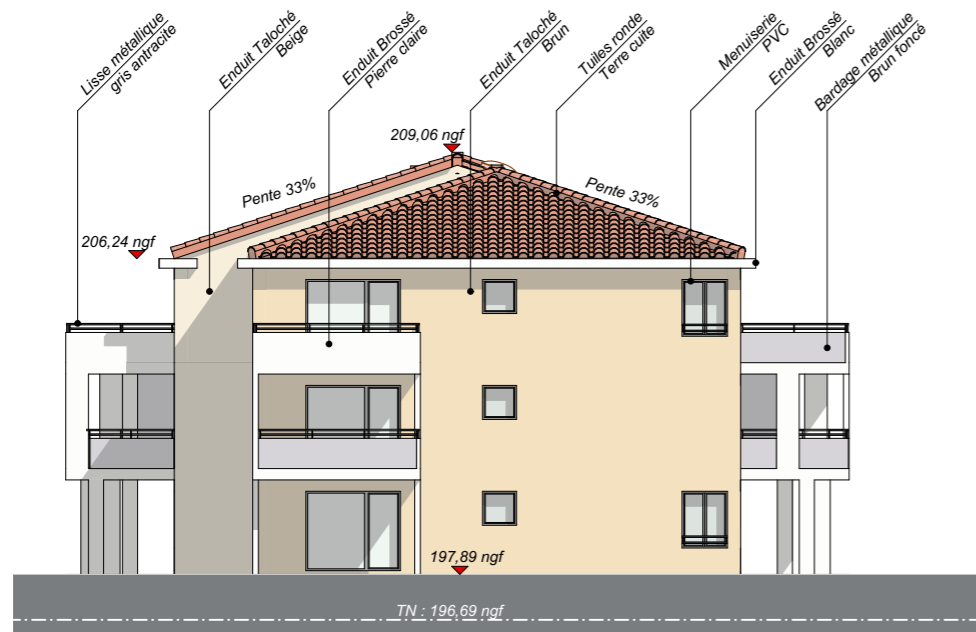


FAÇADE SUD

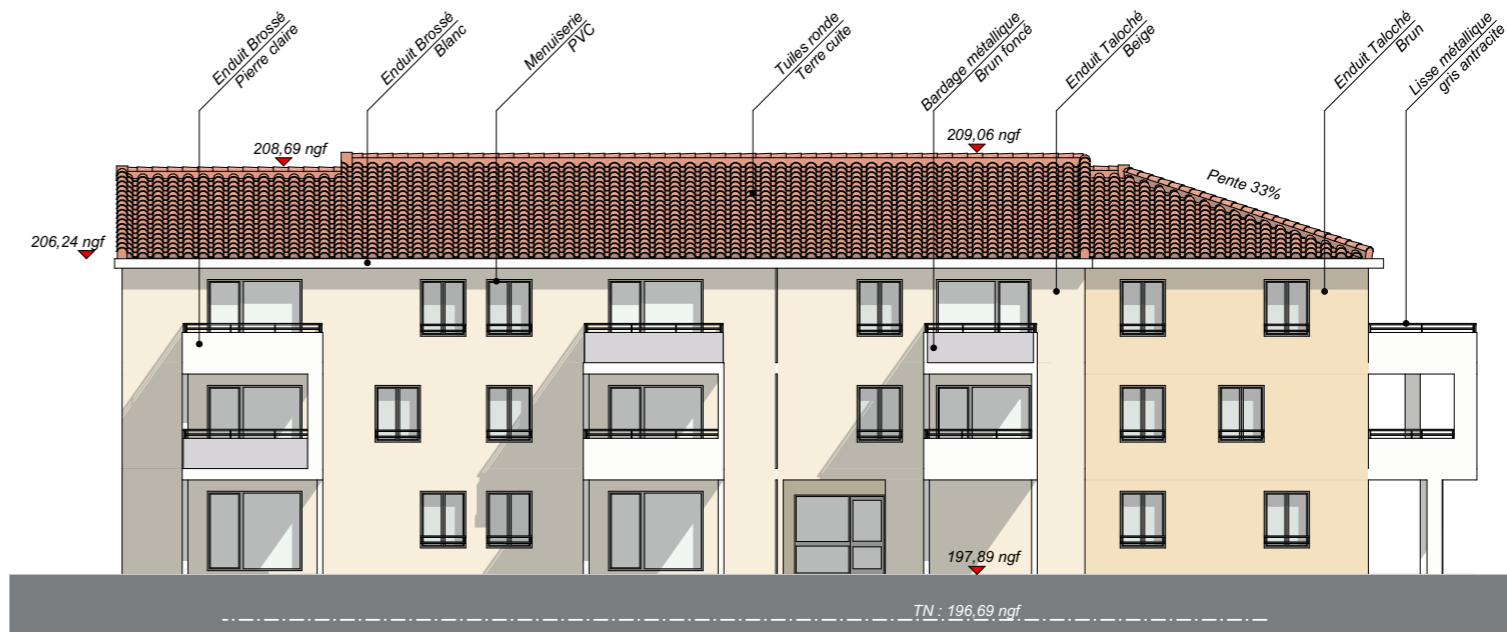


FAÇADE OUEST

Entrée

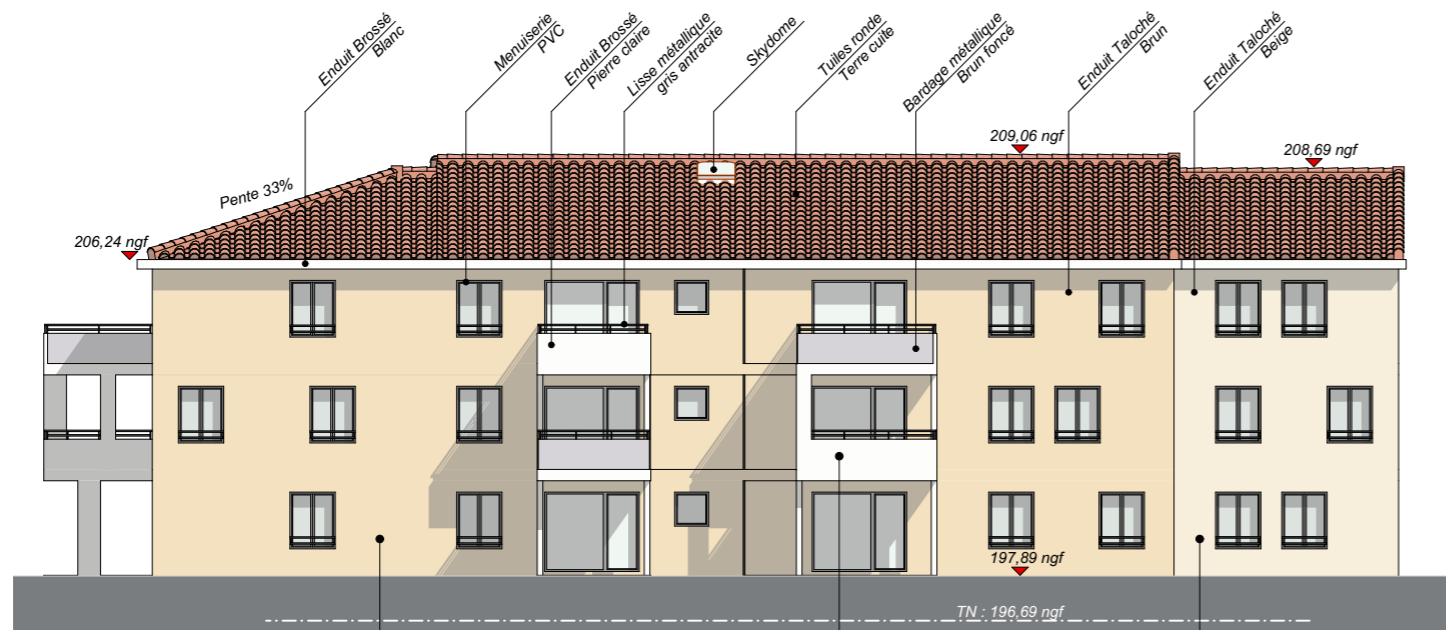

FAÇADE EST

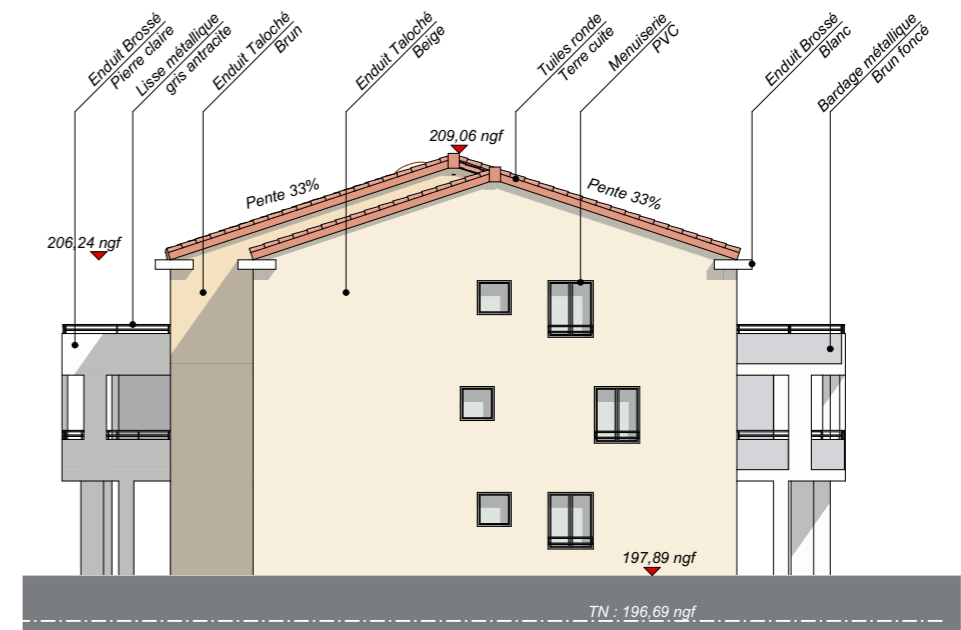

FAÇADE NORD



012 - Brun





001 - Blanc cassé






009 - Beige

COGEDIM PROVENCE
AGENCE DU PAYS D'AIX
 SNC au Capital de 100 000 € - SIREN 42 739 413 RCS Marseille - APE 4111 A
 Les Carrés de Lenfant
 Bât B - 140 Avenue du 12 juillet 1998
 13290 AIX EN PROVENCE
 Tél. : 04 42 166 250 - Fax : 04 42 600 171

map 4 PLACE SADI CARNOT
 13002 MARSEILLE
 TEL 04 95 09 42 00
 FAX 04 95 09 42 39
 MARSEILLE ARCHITECTURE PARTENAIRES

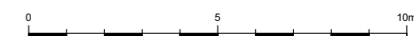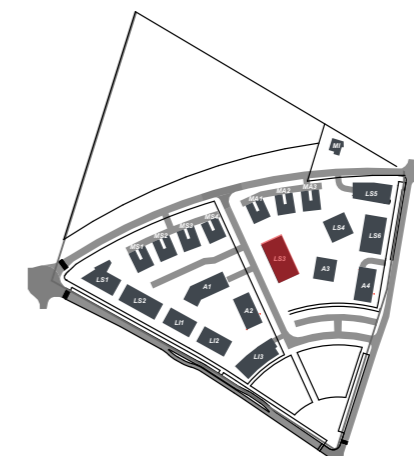

maître d'ouvrage		identification et nature de l'opération		maîtrise d'œuvre		N° aff. 170001		DEMANDE DE PERMIS DE CONSTRUIRE				1/200			
COGEDIM PROVENCE		LE GRAND VALLAT		map		Associé-RTAR		FACADES - LS3 - LOT 6				Echelle			
Les carrés de Lenfant Bât B - 140 Avenue du 12 juillet 1998 13290 Aix-en-Provence 04 42 16 94 06		LOGEMENTS		AGENCE D'ARCHITECTURE		4, place Sadi Carnot 13002 Marseille tél. : +33 (0)4 95 09 42 00 fax : +33 (0)4 95 09 42 39 www.map-architecture.fr		Visa: PKRA						PC5	
		Le Grand Vallat - 13610 Le Puy-Saint-Réparate				13/11/2017		Date						N° du plan	
														Format	
														Indice	

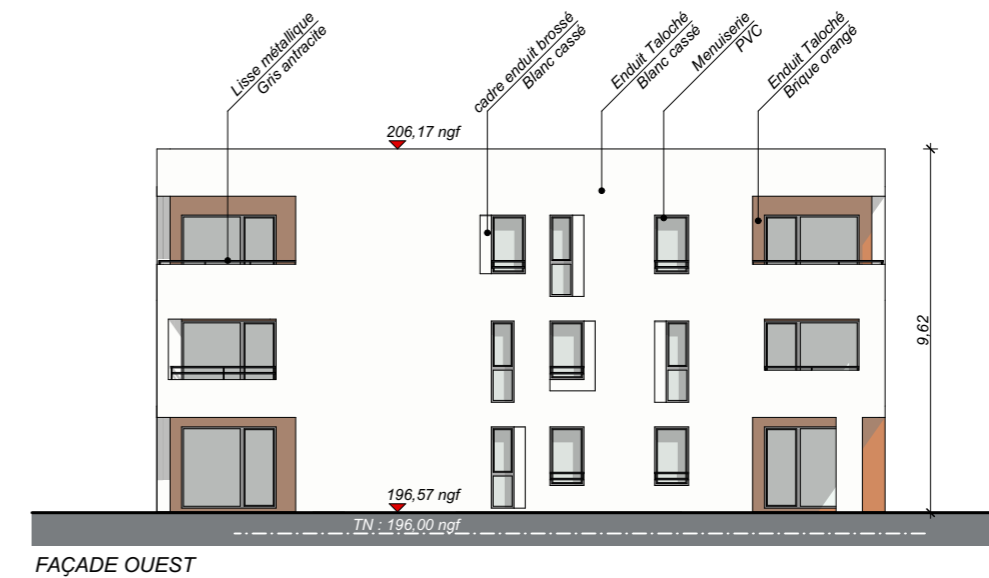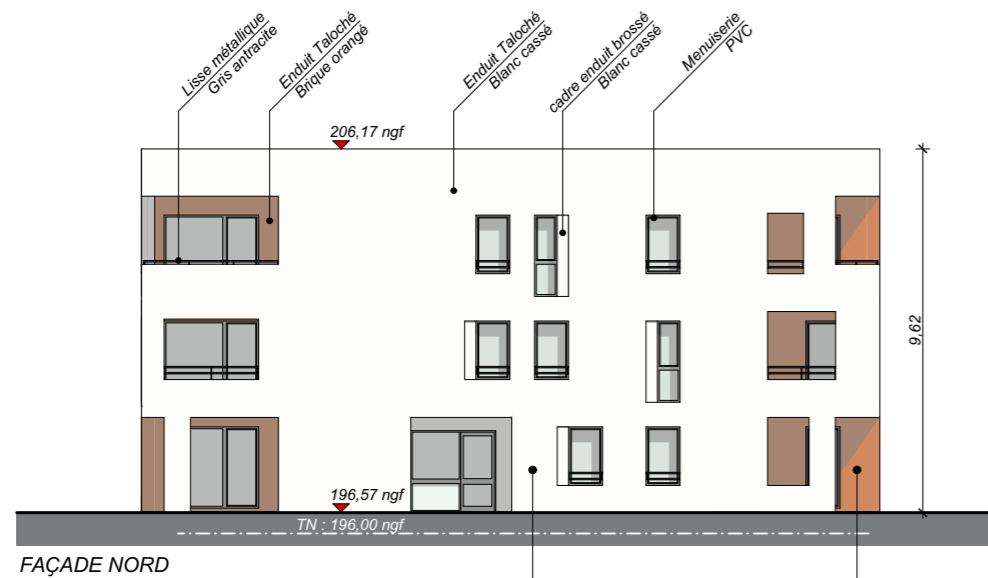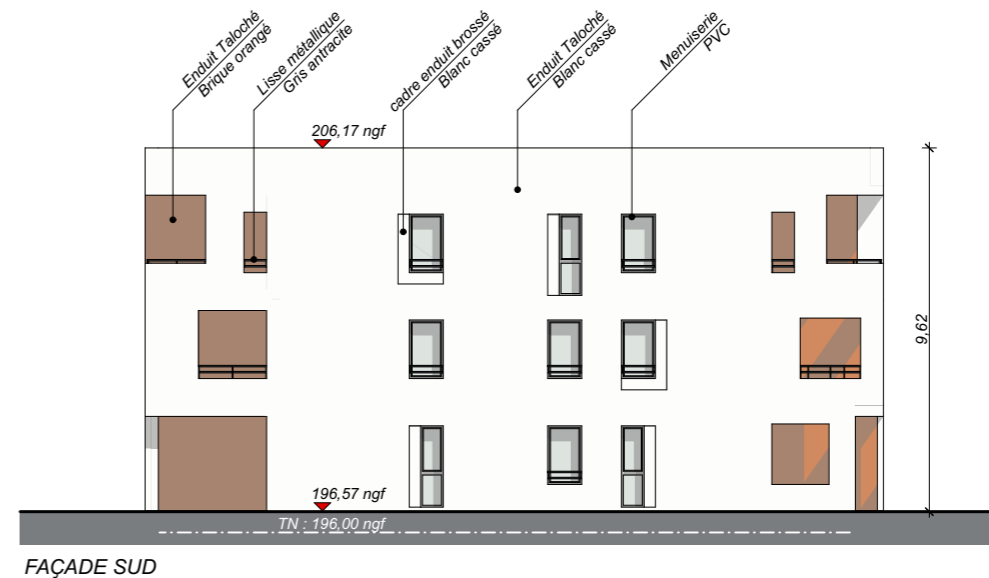


001 - Blanc cassé



323 - Brique orangé

COGEDIM PROVENCE
AGENCE DU PAYS D'AIX
 SNC au Capital de 100 000 € - SIREN : 42 739 413 RCS Marseille - APE 4111A
 Les Carrés de Lenfant
 Bât B - 140, avenue du 12 juillet 1998
 13290 AIX EN PROVENCE
 Tél. : 04 42 166 231 Fax : 04 41 600 171


map
 4 PLACE SADI CARNOT
 13002 MARSEILLE
 TEL 04 95 09 42 00
 FAX 04 95 09 42 42
 MARSEILLE ARCHITECTURE PARTENAIRES

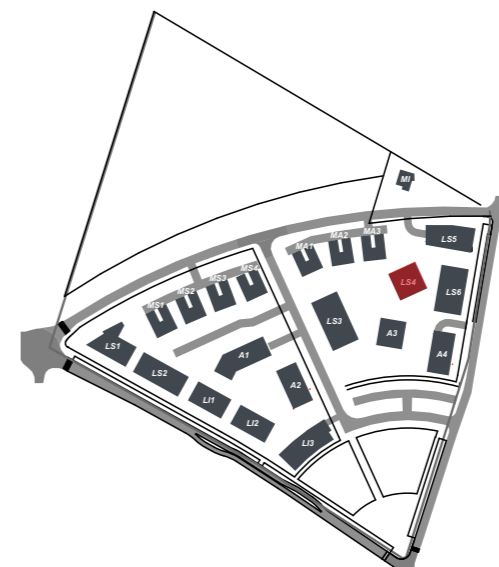


maître d'ouvrage		identification et nature de l'opération		maîtrise d'œuvre		N° aff. 170001		DEMANDE DE PERMIS DE CONSTRUIRE				1/200	
COGEDIM PROVENCE		LE GRAND VALLAT		map		Associé-RTAR		FACADES - LS4 - LOT 7				Visa Echelle	
Les carrés de Lenfant Bât B - 140 Avenue du 12 juillet 1998 13290 Aix-en-Provence 04 42 16 94 06		LOGEMENTS		AGENCE D'ARCHITECTURE		13/11/2017		Date				PC5	
		Le Grand Vallat - 13610 Le Puy-Saint-Réparate		4, place Sadi Carnot 13002 Marseille tél. : +33 (0)4 95 09 42 00 fax : +33 (0)4 95 09 42 39 www.map-architecture.fr		Date		ARC				N° du plan	
								ARC				Format	
								PC				Indice	
								ACH					
								MAP					
								ARC					
								Zone					
								Bâtiment					
								Niveau					
								Etage					




FAÇADE SUD

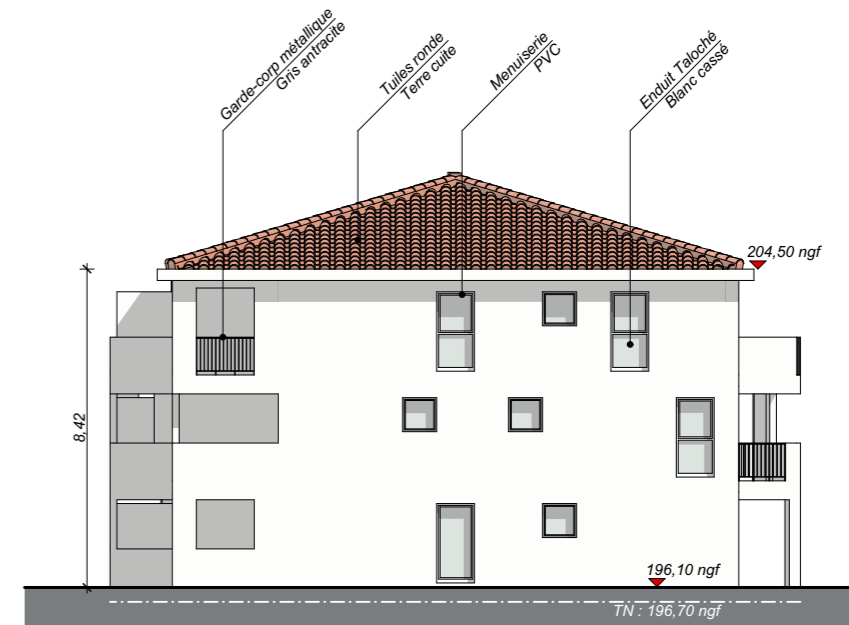

FAÇADE EST

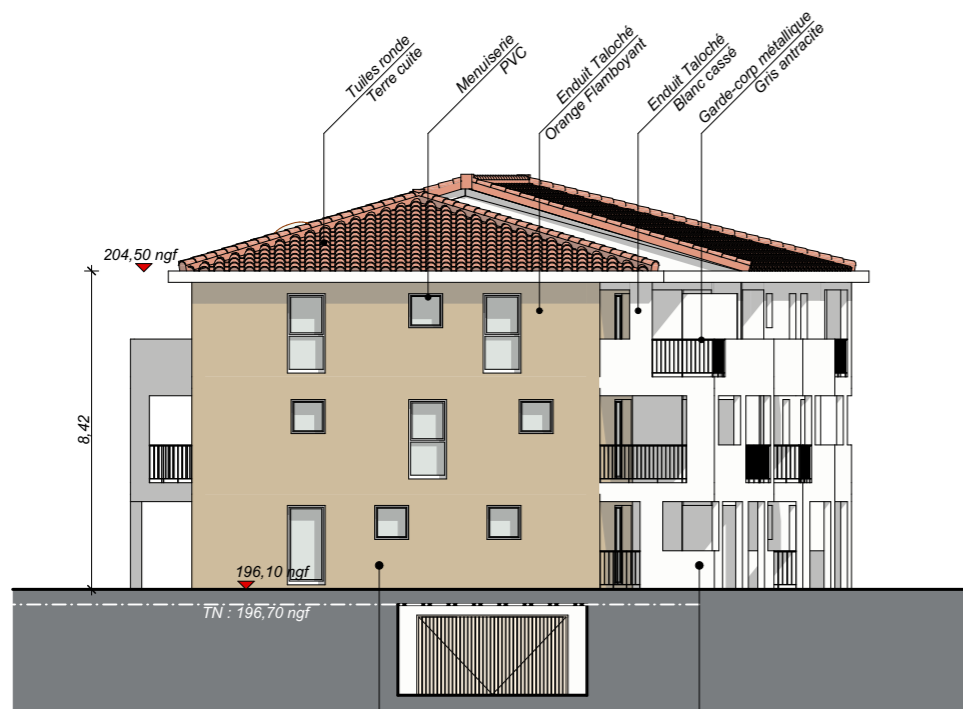

FAÇADE OUEST

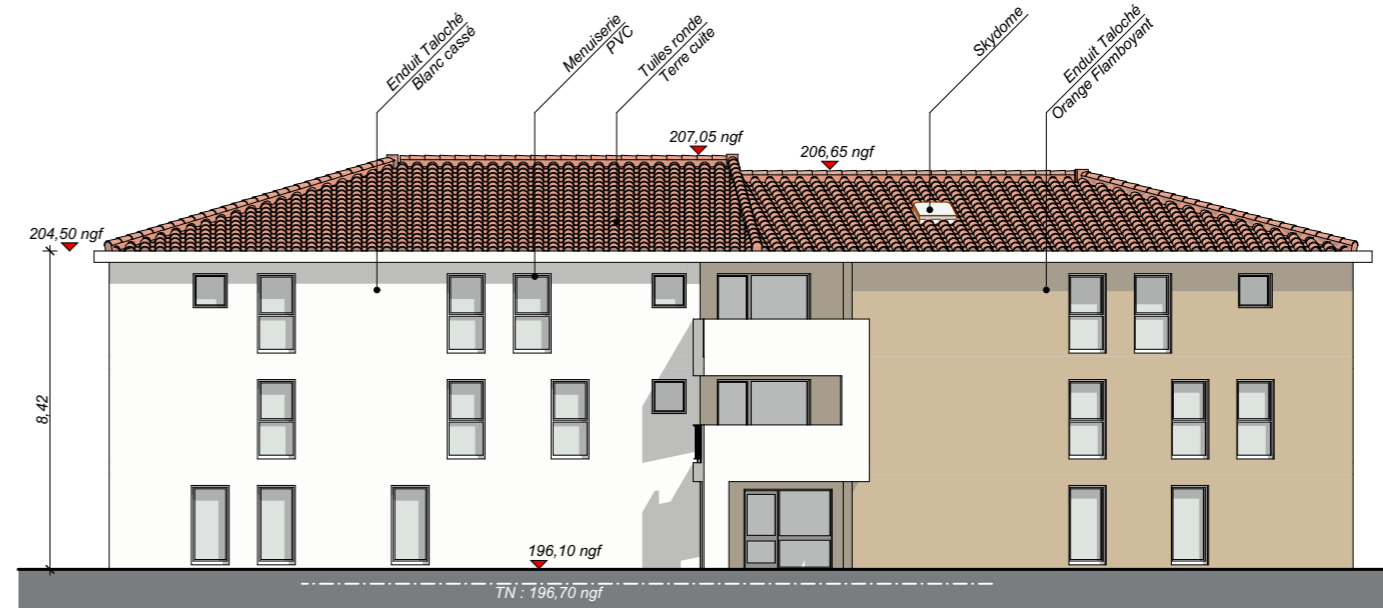

FAÇADE NORD




103 - Orange flamboyant




001 - Blanc cassé


COGEDIM PROVENCE
AGENCE DU PAYS D'AIX
 SNC au Capital de 100 000 € - RCS 442 739 413 RCS Marseille - A/E 41104
 Les Carrés de Lenfant
 Bât B - 140, Avenue du 12 juillet 1998
 13290 AIX EN PROVENCE
 Tél. : 04 42 166 250 - Fax : 04 42 600 171

map 4 PLACE SADI CARNOT
 13002 MARSEILLE
 tél. : +33 (0)4 95 09 42 00
 fax : +33 (0)4 95 09 42 39
 www.map-architecture.fr
MARSEILLE ARCHITECTURE PARTENAIRES

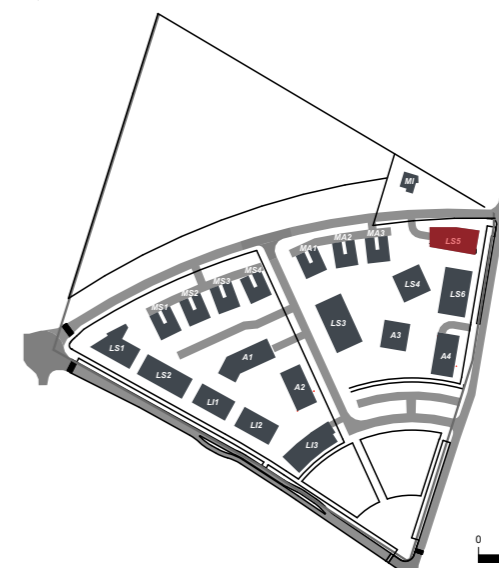

Réf. : T:050-OP-MAP2017170001 Lgts Cogedim Ste Repérade/ARCHI05 PC AT DP020 Plans archi/Module/LS5_20171012.ph


 <p>maître d'ouvrage COGEDIM PROVENCE Les carrés de Lenfant Bât B - 140 Avenue du 12 juillet 1998 13290 Aix-en-Provence 04 42 16 94 06</p>	<p>identification et nature de l'opération LE GRAND VALLAT LOGEMENTS Le Grand Vallat - 13610 Le Puy-Saint-Réparate</p>	<p>maîtrise d'œuvre  4, place Sadi Carnot 13002 Marseille tél. : +33 (0)4 95 09 42 00 fax : +33 (0)4 95 09 42 39 www.map-architecture.fr</p>	<p>N° aff. 170001 Associé-RTAR Visa: PKRA 13/11/2017 Date</p>	<p>DEMANDE DE PERMIS DE CONSTRUIRE</p> <p>FACADES - LS5 - LOT 7</p> <table border="1"> <tr> <td>ARC</td><td>PC</td><td>ACH</td><td>MAP</td><td>ARC</td><td></td><td></td><td></td><td></td><td></td><td></td><td></td> </tr> <tr> <td>Projet</td><td>Type</td><td>Phase</td><td>Auteur</td><td>Emetteur</td><td>Discipline</td><td>Zone</td><td>Bâtiment</td><td>Niveau</td><td>Etage</td><td>Format</td><td>Indice</td> </tr> </table>										ARC	PC	ACH	MAP	ARC								Projet	Type	Phase	Auteur	Emetteur	Discipline	Zone	Bâtiment	Niveau	Etage	Format	Indice
				ARC	PC	ACH	MAP	ARC																													
Projet	Type	Phase	Auteur	Emetteur	Discipline	Zone	Bâtiment	Niveau	Etage	Format	Indice																										
				<p>1/200 Visa Echelle PC5 N° du plan</p>																																	

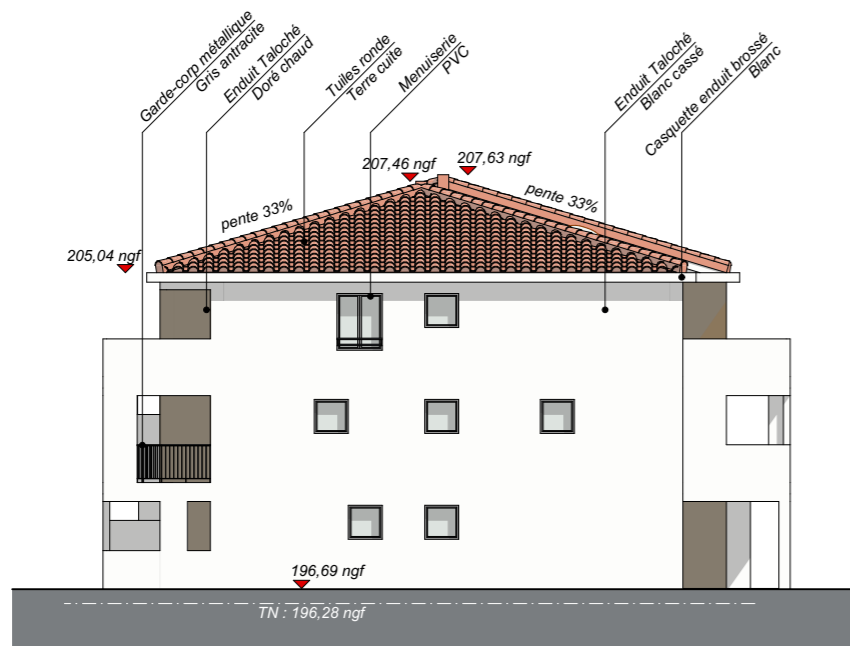

FAÇADE SUD




FAÇADE OUEST

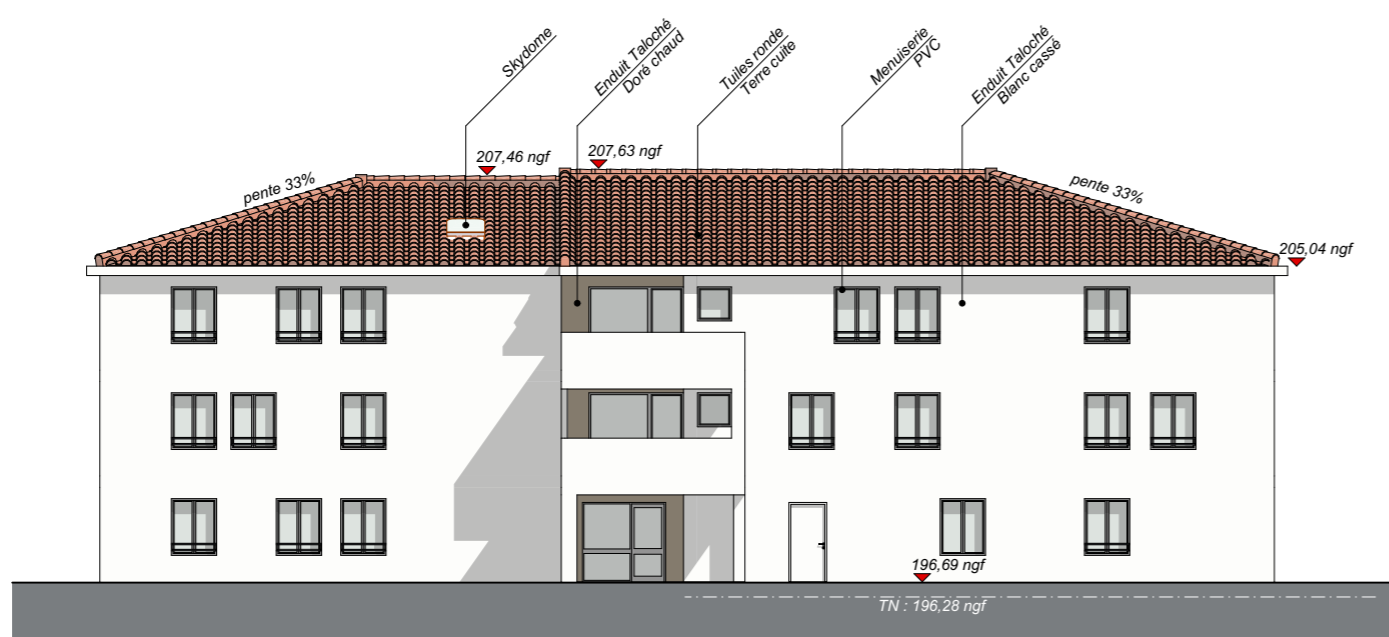


FAÇADE EST

Entrée

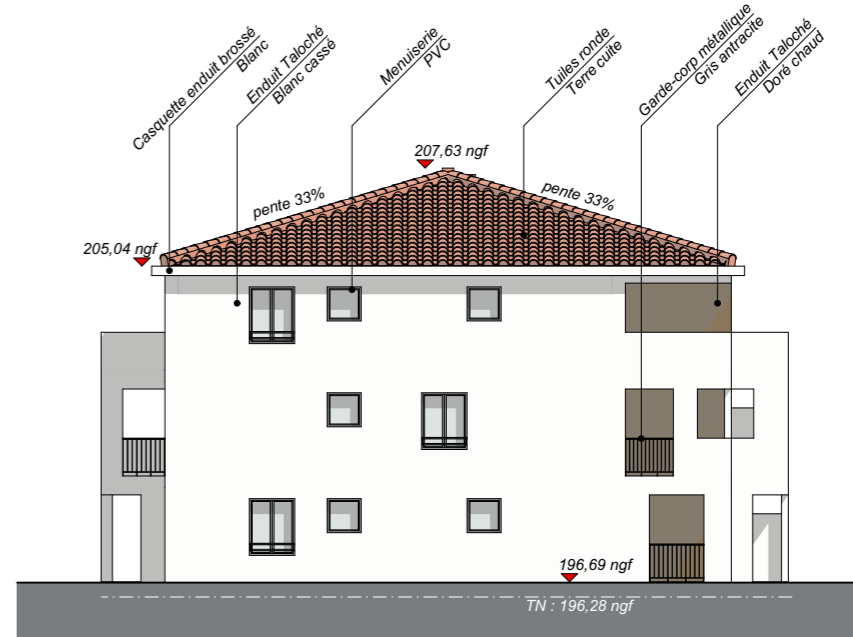


FAÇADE NORD

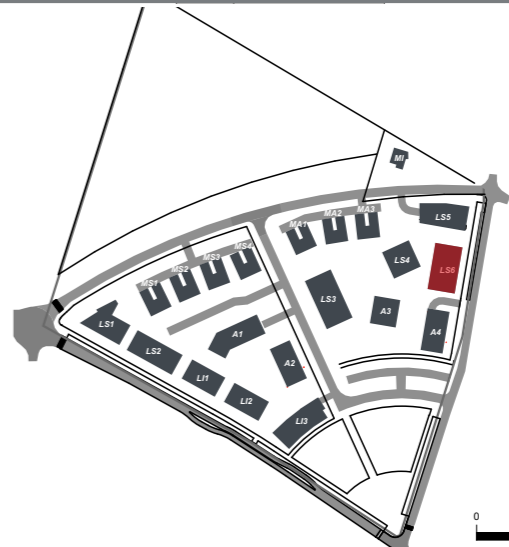


COGEDIM PROVENCE
AGENCE DU PAYS D'AIX
 SNC au Capital de 100 000 € - SIREN : 42 739 413 RCS Marseille - APE 4111A
 Les Carrés de Lenfant
 Bât B - 140, avenue du 12 juillet 1998
 13290 AIX EN PROVENCE
 Tél. : 04 42 166 231 / Fax : 04 41 600 171

map 4 PLACE SADI CARNOT
 13002 MARSEILLE
 TEL 04 95 09 42 00
 FAX 04 95 09 42 39
 MARSEILLE ARCHITECTURE PARTENAIRES

Réf. : T:050-OP-MAP20171170001 Lgls Cogedim Ste Réparate/ARCHI05 PC AT DP020 Plans archi/Module/LS6_20170920.ph


maître d'ouvrage		identification et nature de l'opération		maîtrise d'œuvre		N° aff. 170001		DEMANDE DE PERMIS DE CONSTRUIRE				1/200	
COGEDIM PROVENCE Les carrés de Lenfant Bât B - 140 Avenue du 12 juillet 1998 13290 Aix-en-Provence 04 42 16 94 06		LE GRAND VALLAT LOGEMENTS Le Grand Vallat - 13610 Le Puy-Saint-Réparate		 4, place Sadi Carnot 13002 Marseille tél. : +33 (0)4 95 09 42 00 fax : +33 (0)4 95 09 42 39 www.map-architecture.fr		Associé-RTAR		FACADES - BÂT LS6 - LOT 7				Echelle	
						Visa: PKRA						PC5	
						13/11/2017						N° du plan	
						Date						Format	
												Indice	

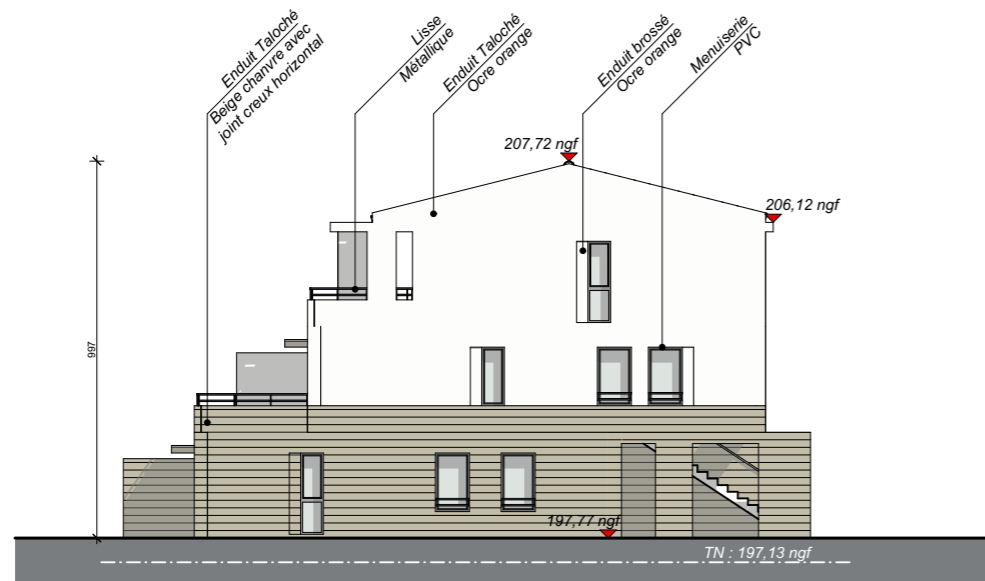

FAÇADE EST




FAÇADE SUD

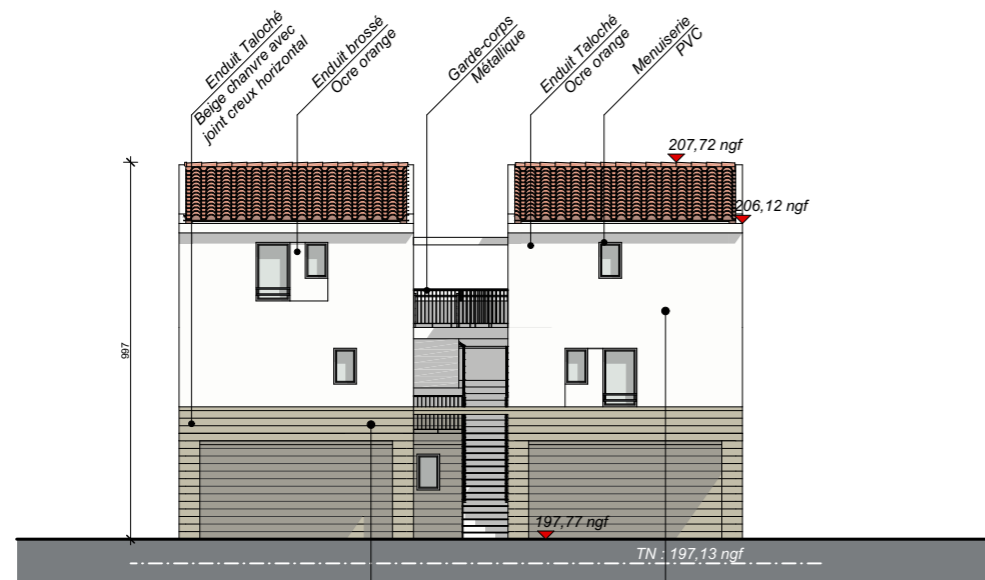

FAÇADE NORD

Entrée

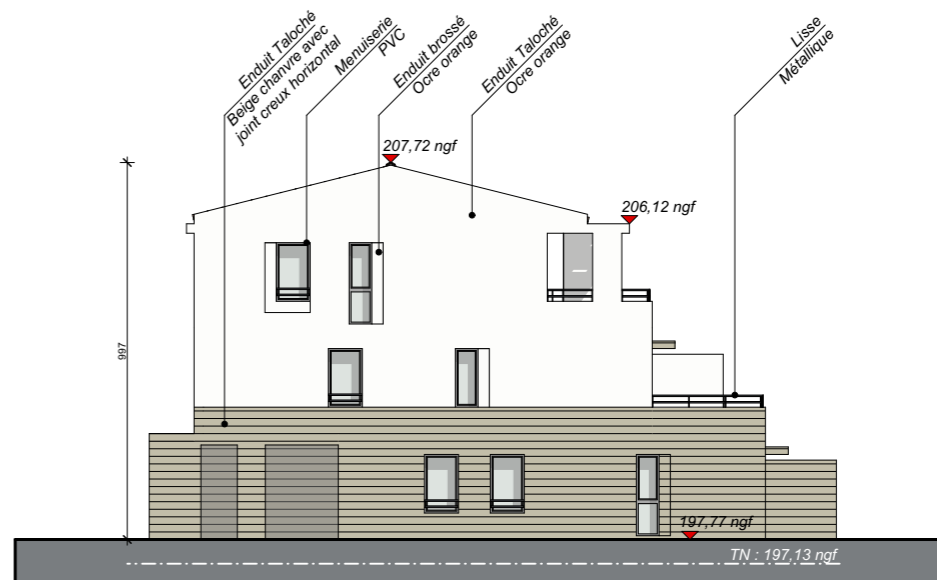


FAÇADE OUEST





347 - Beige chanvre *


COGEDIM PROVENCE
AGENCE DU PAYS D'AIX
 SNC au Capital de 100 000 € - SIREN : 42 739 413 RCS Marseille - APE 4111A
 Les Carrés de Lenfant
 Bât B - 140 Avenue du 12 juillet 1998
 13290 AIX EN PROVENCE
 Tél. : 04 42 166 231 - Fax : 04 42 600 171

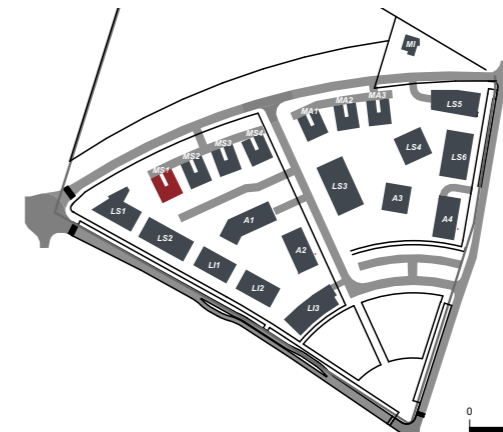map 4 PLACE SADI CARNOT
 13002 MARSEILLE
 TEL 04 95 09 42 00
 FAX 04 95 09 42 39
 MARSEILLE ARCHITECTURE PARTENAIRES



Réf. : T:050-OP-MAP2017170001 Lgts Cogedim Ste Reparade\Arch05 Plan\13290_PAYS ARCHI\ModuleMS 2-3-4_20171003.pln


	maître d'ouvrage	identification et nature de l'opération	maîtrise d'œuvre	N°aff. 170001 Associé-RTAR	DEMANDE DE PERMIS DE CONSTRUIRE	1/200
	COGEDIM PROVENCE Les carrés de Lenfant Bât B - 140 Avenue du 12 juillet 1998 13290 Aix-en-Provence 04 42 16 94 06	LE GRAND VALLAT LOGEMENTS Le Grand Vallat - 13610 Le Puy-Saint-Réparate	 4, place Sadi Carnot 13002 Marseille tél. : +33 (0)4 95 09 42 00 fax : +33 (0)4 95 09 42 39 www.map-architecture.fr	Visa : PKRA 13/11/2017 Date	FACADES - MS1 - LOT 5 ARC Projet Type Phase Auteur Emetteur Discipline Zone Bâtiment Niveau Etage	Echelle PC5 N° du plan Format Indice
						Format Indice

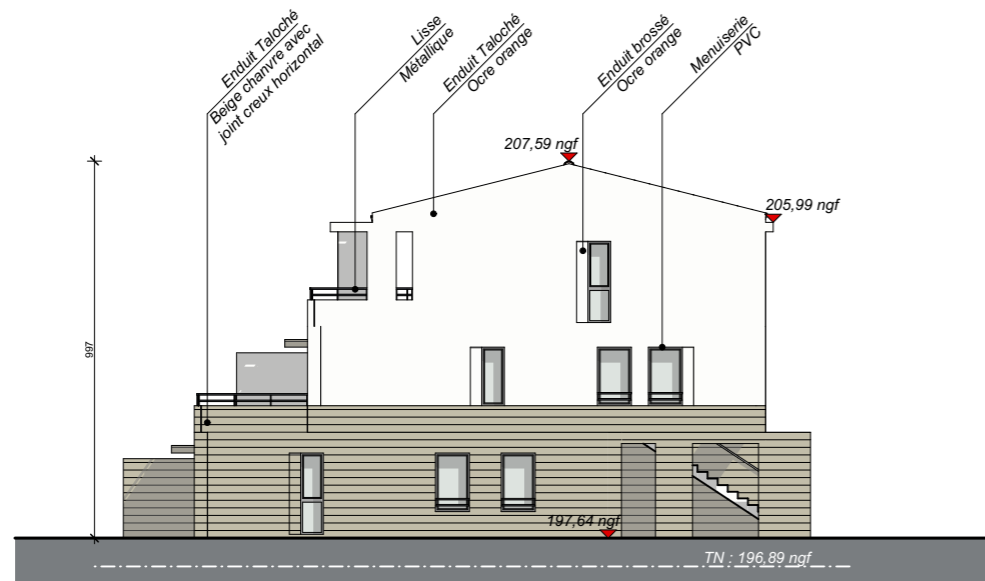

FAÇADE EST




FAÇADE SUD

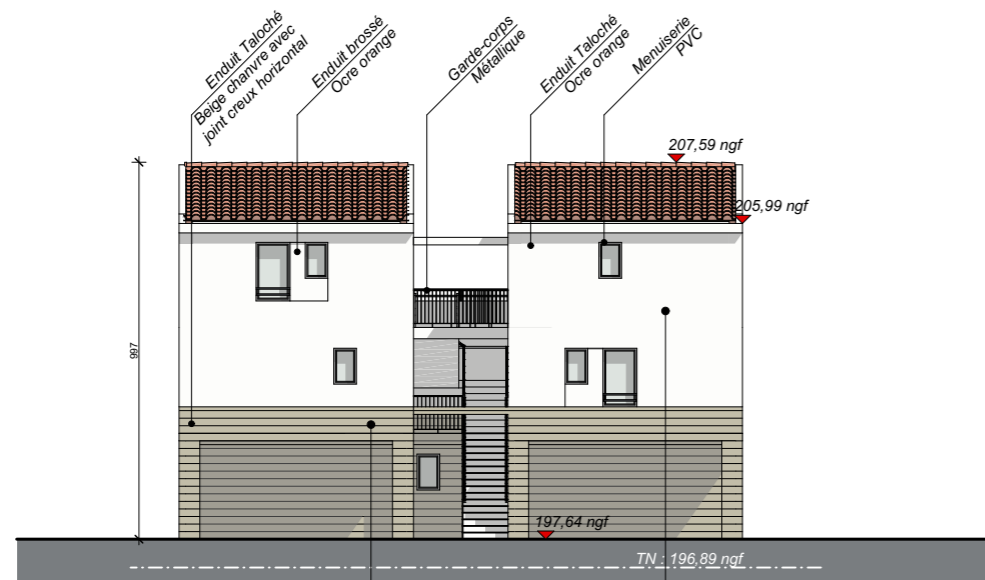

FAÇADE NORD

Entrée

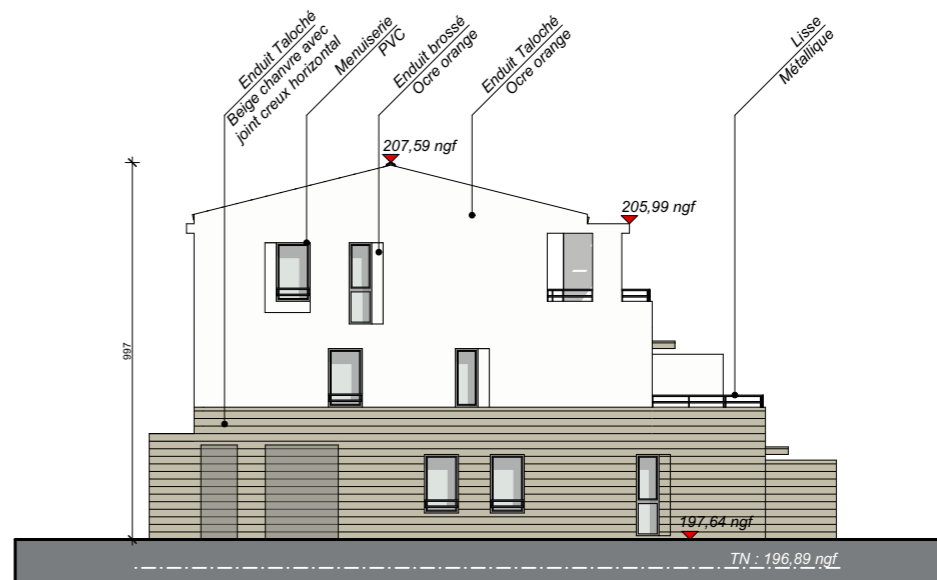


FAÇADE OUEST



347 - Beige chanvre *




map 4 PLACE SADI CARNOT
13002 MARSEILLE
TEL 04 95 09 42 00
FAX 04 95 09 42 39
MARSEILLE ARCHITECTURE PARTENAIRES

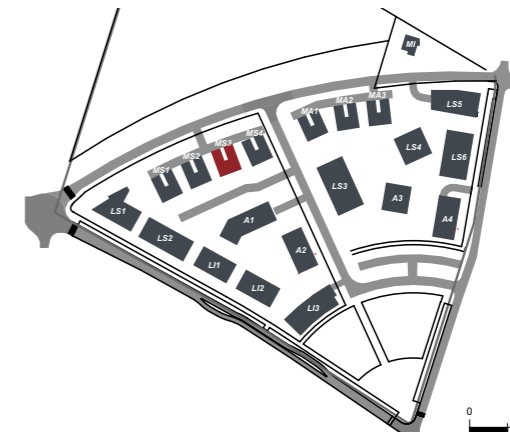

COGEDIM PROVENCE
AGENCE DU PAYS D'AIX
SNC au Capital de 100 000 € - SIREN : 62 739 413 RCS Marseille - APE 4111A
Les Carrés de Lenfant
Bât B - 140, avenue du 12 juillet 1998
13290 AIX EN PROVENCE
Tél. : 04 42 166 251 Fax : 04 41 600 171

Réf. : T:050-OP-MAP2017170001 Lgts Cogedim Ste Repérage\APP\H05 PC\PC-13290-Aix-en-Provence\archi\Module\MS 2-3-4_20171003.pln


maître d'ouvrage		identification et nature de l'opération		maîtrise d'œuvre		N°aff. 170001		DEMANDE DE PERMIS DE CONSTRUIRE				1/200	
COGEDIM PROVENCE		LE GRAND VALLAT		map		Associé-RTAR		FACADES - MS3 - LOT 5				Echelle	
Les carrés de Lenfant Bât B - 140 Avenue du 12 juillet 1998 13290 Aix-en-Provence 04 42 16 94 06		LOGEMENTS		AGENCE D'ARCHITECTURE		Date		13/11/2017				N° du plan	
		Le Grand Vallat - 13610 Le Puy-Saint-Réparate		4, place Sadi Carnot 13002 Marseille tél. : +33 (0)4 95 09 42 00 fax : +33 (0)4 95 09 42 39 www.map-architecture.fr		13/11/2017		ARC				PC5	
								ARC				Format	
								Zone				Indice	
								Bâtiment				Etage	
								Niveau					

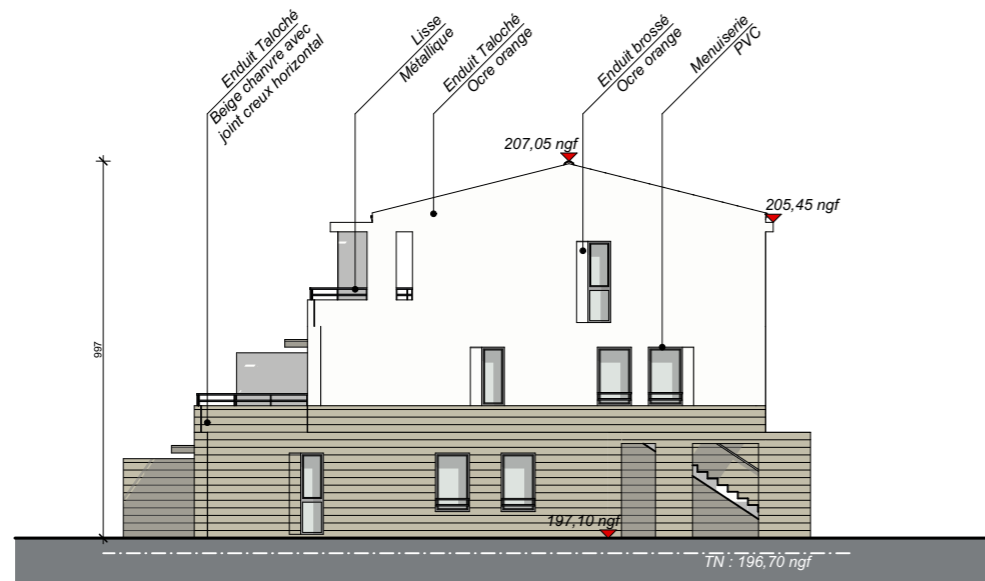

FAÇADE EST




FAÇADE SUD

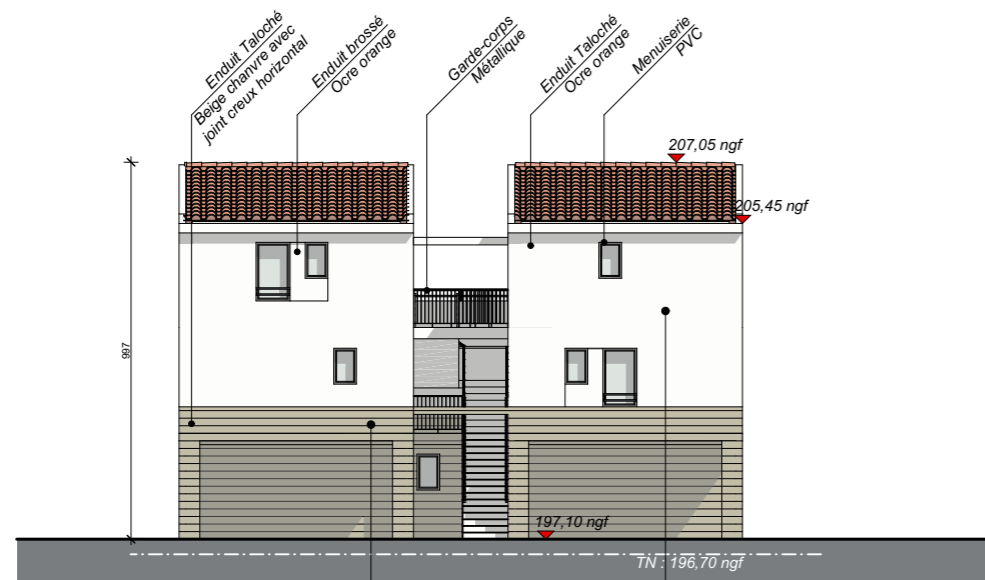

FAÇADE NORD

Entrée

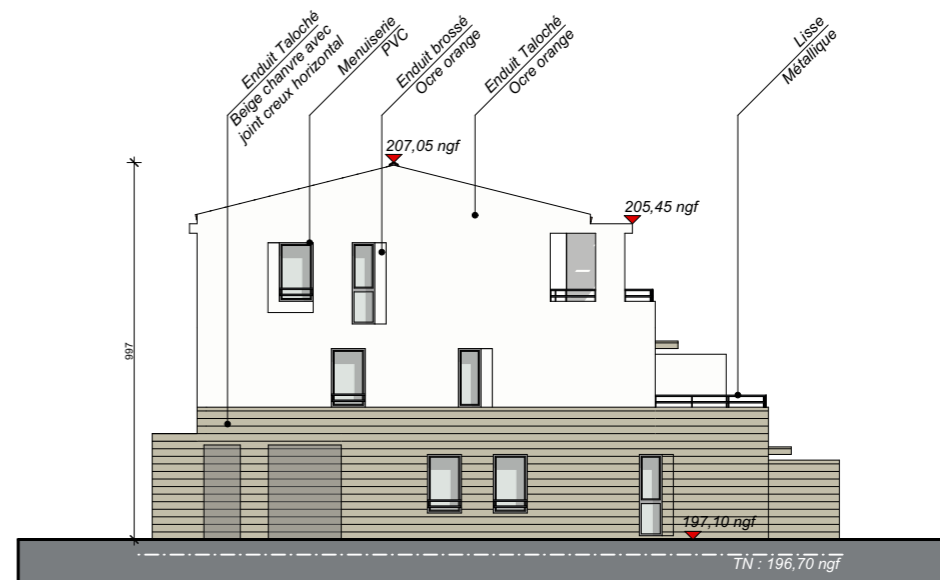


FAÇADE OUEST



347 - Beige chanvre *


map 4 PLACE SADI CARNOT
13002 MARSEILLE
TEL 04 95 09 42 00
FAX 04 95 09 42 42
MARSEILLE ARCHITECTURE PARTENAIRES

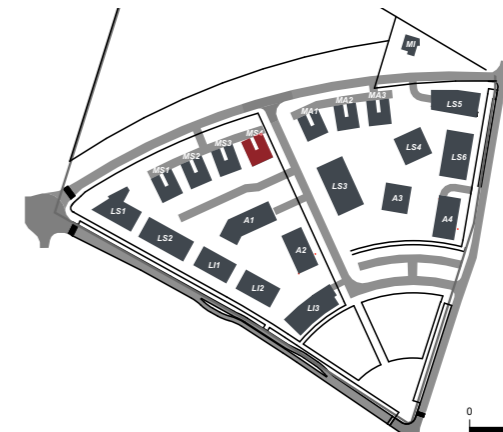


COGEDIM PROVENCE
AGENCE DU PAYS D'AIX
SNC au Capital de 100 000 € - SIREN 42 739 413 RCS Marseille - APE 4111A
Les Carrés de Lenfant
Bât B - 140, avenue du 12 juillet 1998
13290 AIX EN PROVENCE
Tél. : 04 42 166 23 00 - Fax : 04 42 600 171

Réf. : T:050-OP-MAP2017170001 Lgts Cogedim Ste Réparate ARCS MS PC AT 050-OP-MAP2017170001/ModuleMS 2-3-4 20171003.pjn


maître d'ouvrage		identification et nature de l'opération		maîtrise d'œuvre		N°aff. 170001		DEMANDE DE PERMIS DE CONSTRUIRE				1/200	
COGEDIM PROVENCE		LE GRAND VALLAT		map		Associé-RTAR		FACADES - MS4 - LOT 5				Echelle	
Les carrés de Lenfant Bât B - 140 Avenue du 12 juillet 1998 13290 Aix-en-Provence 04 42 16 94 06		LOGEMENTS		AGENCE D'ARCHITECTURE		13/11/2017		Date				PC5	
		Le Grand Vallat - 13610 Le Puy-Saint-Réparate		4, place Sadi Carnot 13002 Marseille tél. : +33 (0)4 95 09 42 00 fax : +33 (0)4 95 09 42 39 www.map-architecture.fr		Date		Zone				Format	
								Bâtiment				Indice	
								Niveau					
								Etage					

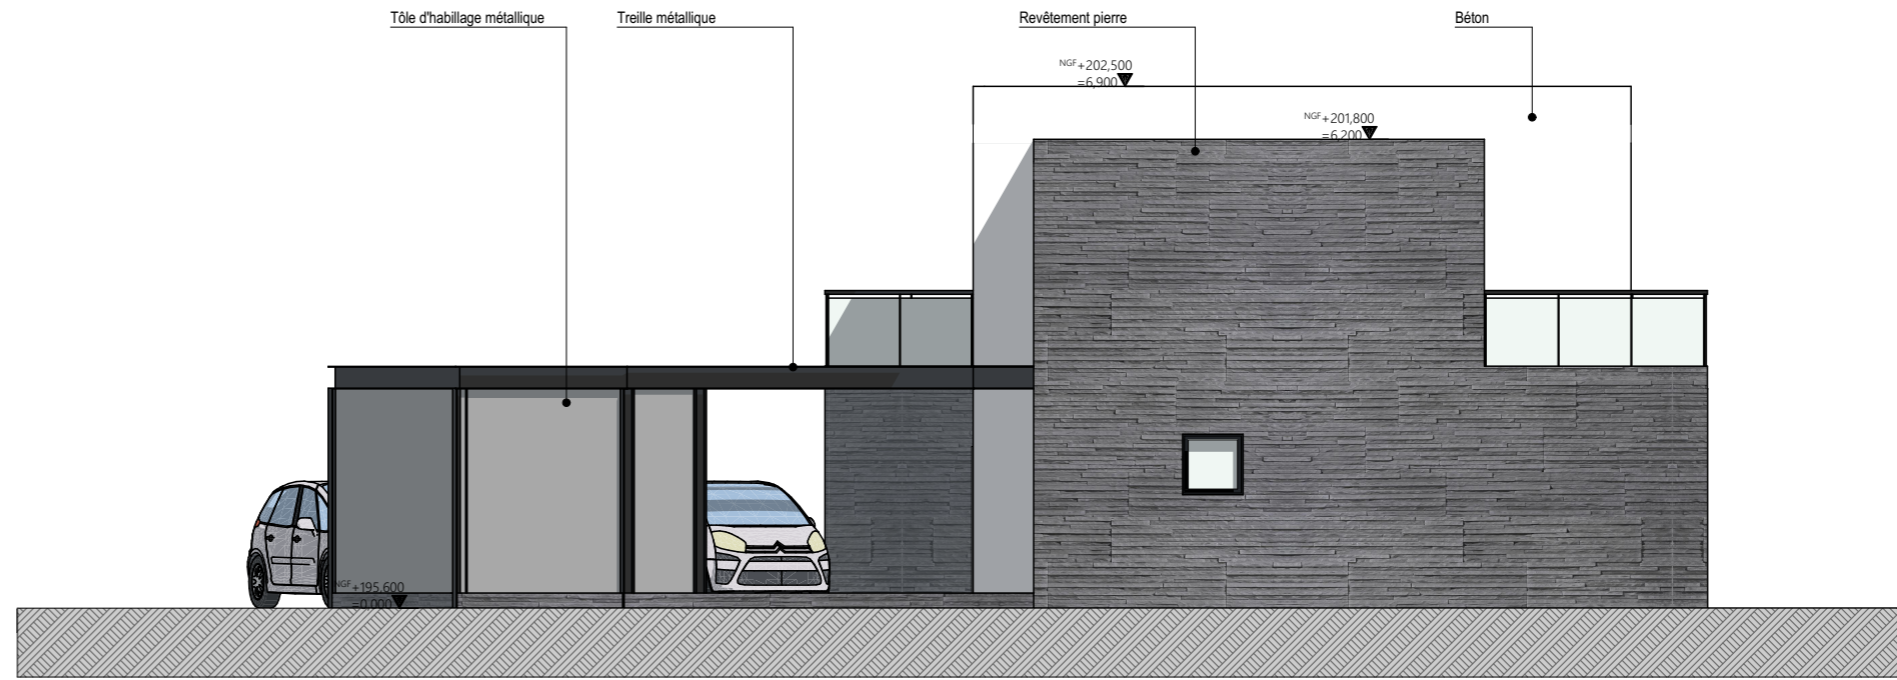

FACADE NORD EST

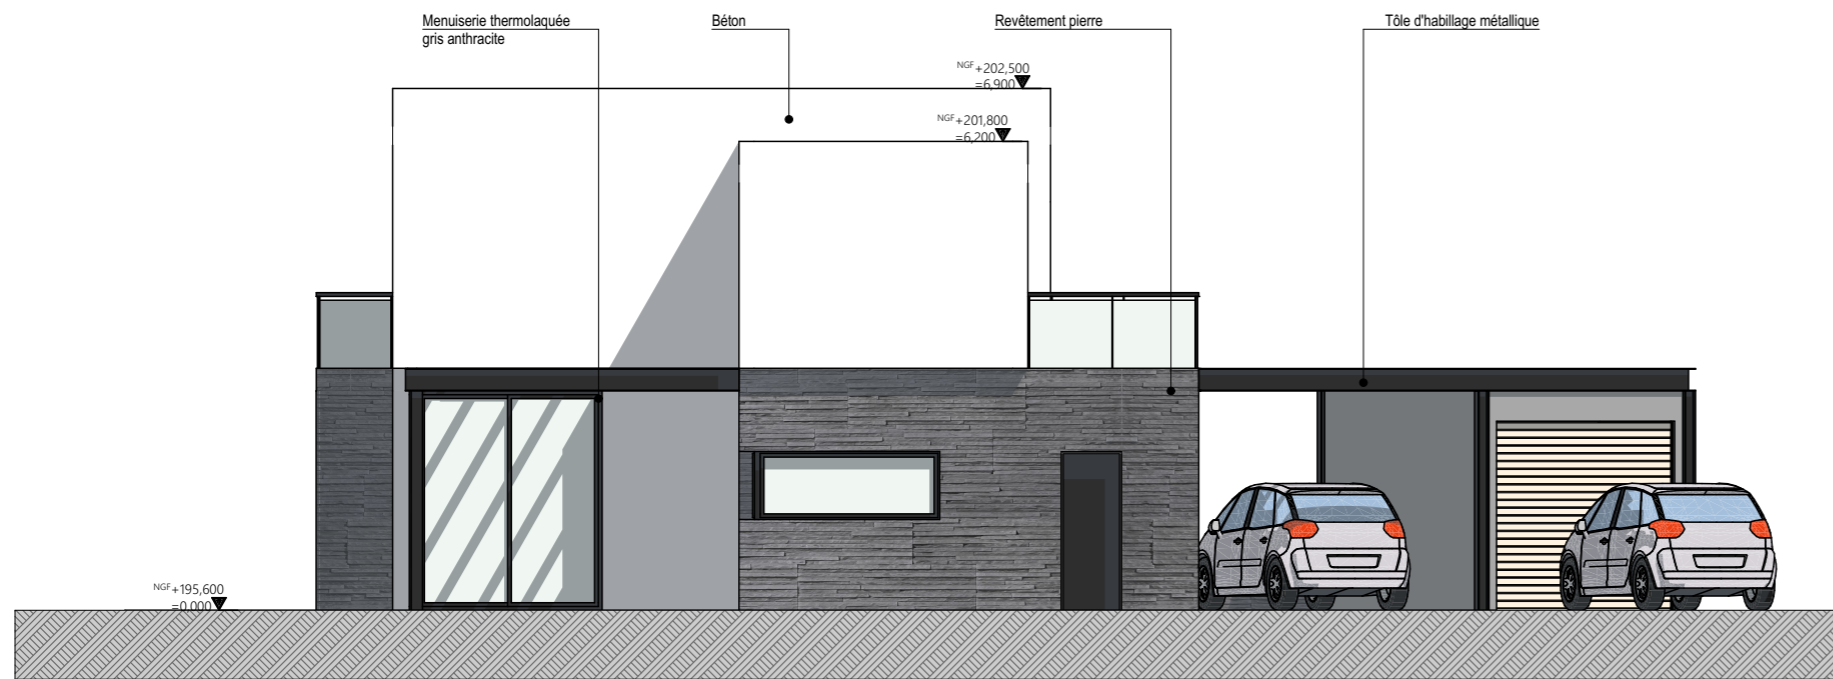

FACADE SUD - OUEST

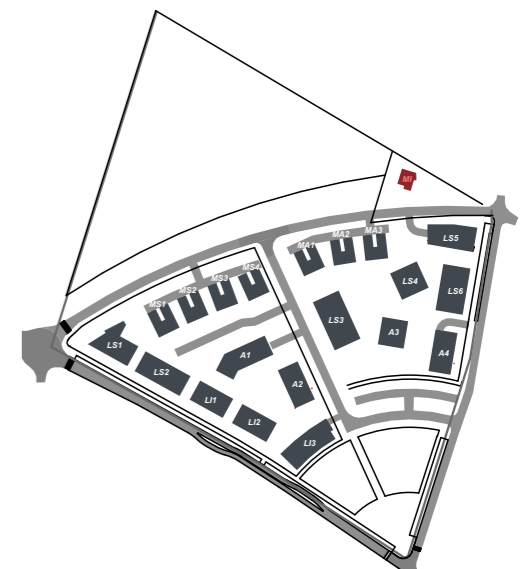


COGEDIM PROVENCE
AGENCE DU PAYS D'AIX
 SNC au Capital de 100 000 € - SIREN : 42 739 413 RCS Marseille - APE 4111A
 Les Carrés de Lenfant
 Bât B - 140, avenue du 12 juillet 1998
 13290 AIX-EN-PROVENCE
 Tél. : 04 42 166 231 / Fax : 04 41 600 171

map 4 PLACE SADI CARNOT
 13002 MARSEILLE
 TEL 04 95 09 42 00
 FAX 04 95 09 42 39
 MARSEILLE ARCHITECTURE PARTENAIRES


Réf.: T:050-OP-MAP:2017:170001 Lgts Cogedim Ste Repérade\ARCHI05 PC AT DP:020 Plans archi\Module\WILLA_01 COGEDIM.pln

maître d'ouvrage		identification et nature de l'opération		maîtrise d'œuvre		N° aff. 170001		DEMANDE DE PERMIS DE CONSTRUIRE				1:100	
COGEDIM PROVENCE Les Carrés de Lenfant Bât B - 140, avenue du 12 juillet 1998 13290 AIX-EN-PROVENCE tél : 04 42 16 94 06		LE GRAND VALLAT LOGEMENTS Le Grand Vallat - 13610 Le Puy-Saint-Réparate		map AGENCE D'ARCHITECTURE 4, place Sadi Carnot 13002 Marseille tél. : +33 (0)4 95 09 42 00 fax : +33 (0)4 95 09 42 39 www.map-architecture.fr		Associé-RTAR		FACADES EST ET OUEST- Villa MI				Echelle	
						Visa: PKRA						PC5	
						13/11/2017						N° du plan	
						Date						Format	
												Indice	
ARC		VLEO	MAP	ARC									
Projet	Type	Phase	Auteur	Emetteur	Discipline	Zone	Bâtiment	Niveau	Etage				




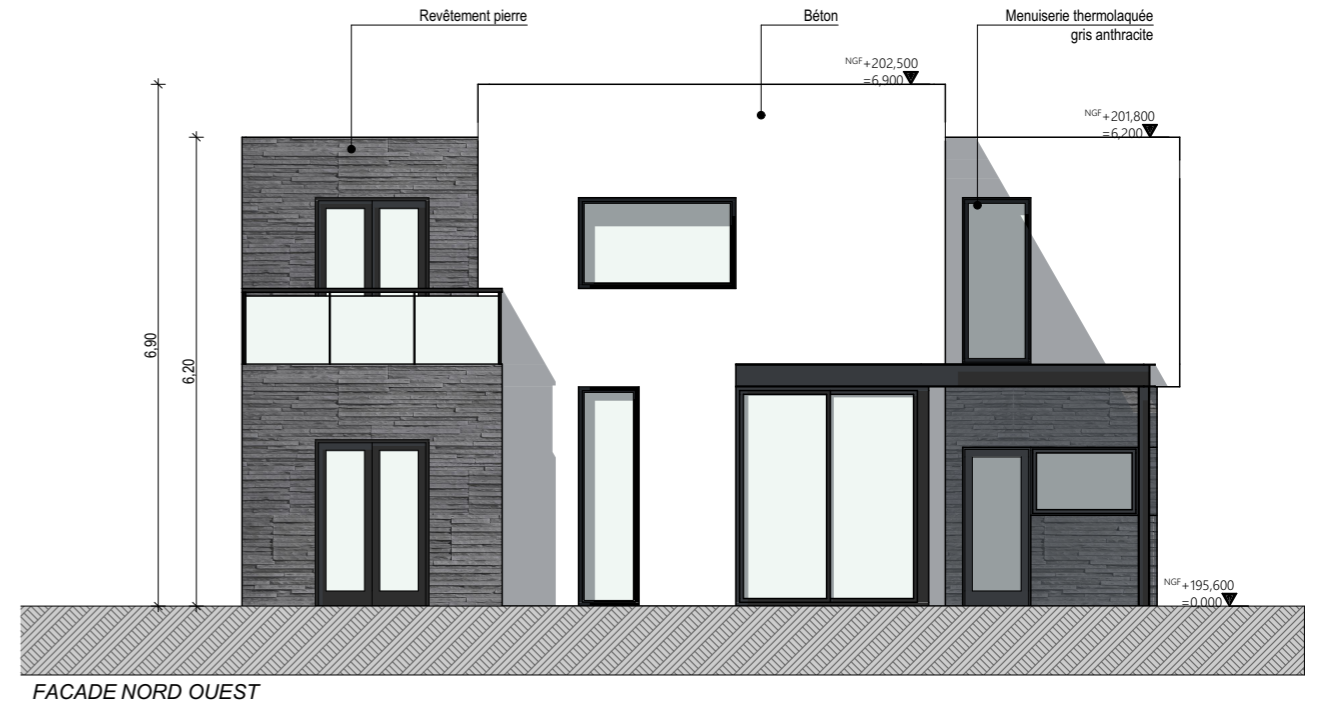

FACADE NORD OUEST

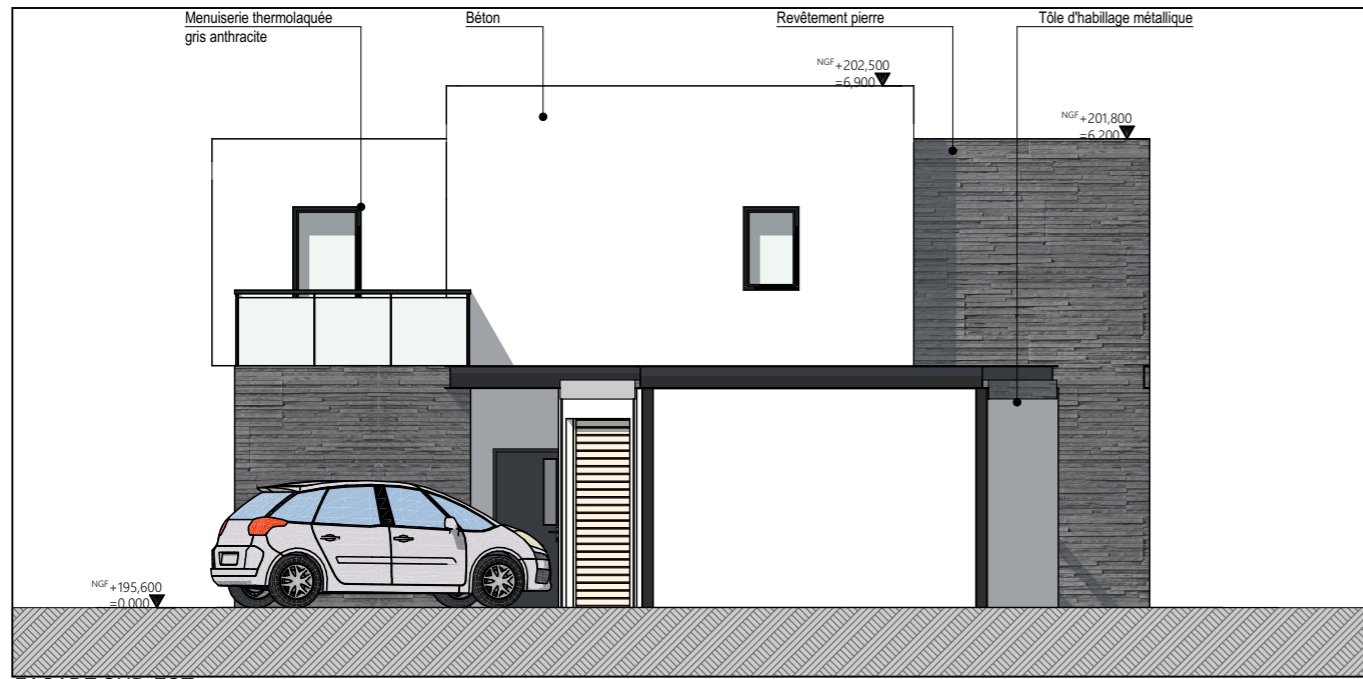

FACADE SUD-EST

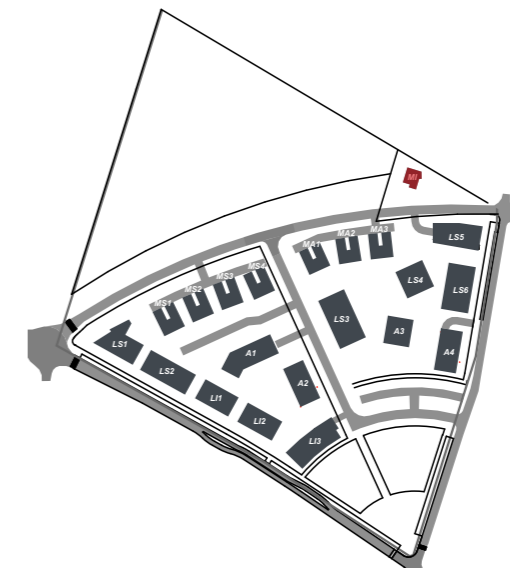

COGEDIM PROVENCE
AGENCE DU PAYS D'AIX
 SNC au Capital de 100 000 € - SIREN : 42 739 413 RCS Marseille - APE 4111A
 Les Carrés de Lenfant
 Bât B - 140, avenue du 12 juillet 1998
 13290 AIX-EN-PROVENCE
 Tél. : 04 42 166 231 / Fax : 04 41 600 171

map 4 PLACE SADI CARNOT
 13002 MARSEILLE
 TEL 04 95 09 42 00
 FAX 04 95 09 42 39
 MARSEILLE ARCHITECTURE PARTENAIRES

Réf. : T:1050-OP-MAP20171170001 Lgts Cogedim Ste Repérade/ARCHI05 PC AT DP1020 Plans archi/Module/VILLA_01 COGEDIM.pln

maître d'ouvrage		identification et nature de l'opération		maîtrise d'œuvre		N° aff. 170001		DEMANDE DE PERMIS DE CONSTRUIRE				1:100	
COGEDIM PROVENCE Les Carrés de Lenfant Bât B - 140, avenue du 12 juillet 1998 13290 AIX-EN-PROVENCE tél : 04 42 16 94 06		LE GRAND VALLAT LOGEMENTS Le Grand Vallat - 13610 Le Puy-Saint-Réparate		map AGENCE D'ARCHITECTURE 4, place Sadi Carnot 13002 Marseille tél. : +33 (0)4 95 09 42 00 fax : +33 (0)4 95 09 42 39 www.map-architecture.fr		Associé-RTAR Date		FACADES NORD ET SUD - Villa MI				Echelle PC5 N° du plan	
ARC		VLEO		MAP		ARC		Zone		Bâtiment		Niveau	
Projet		Type		Phase		Auteur		Emetteur		Discipline		Indice	