


## Annexe 5 – Plan des abords du projet

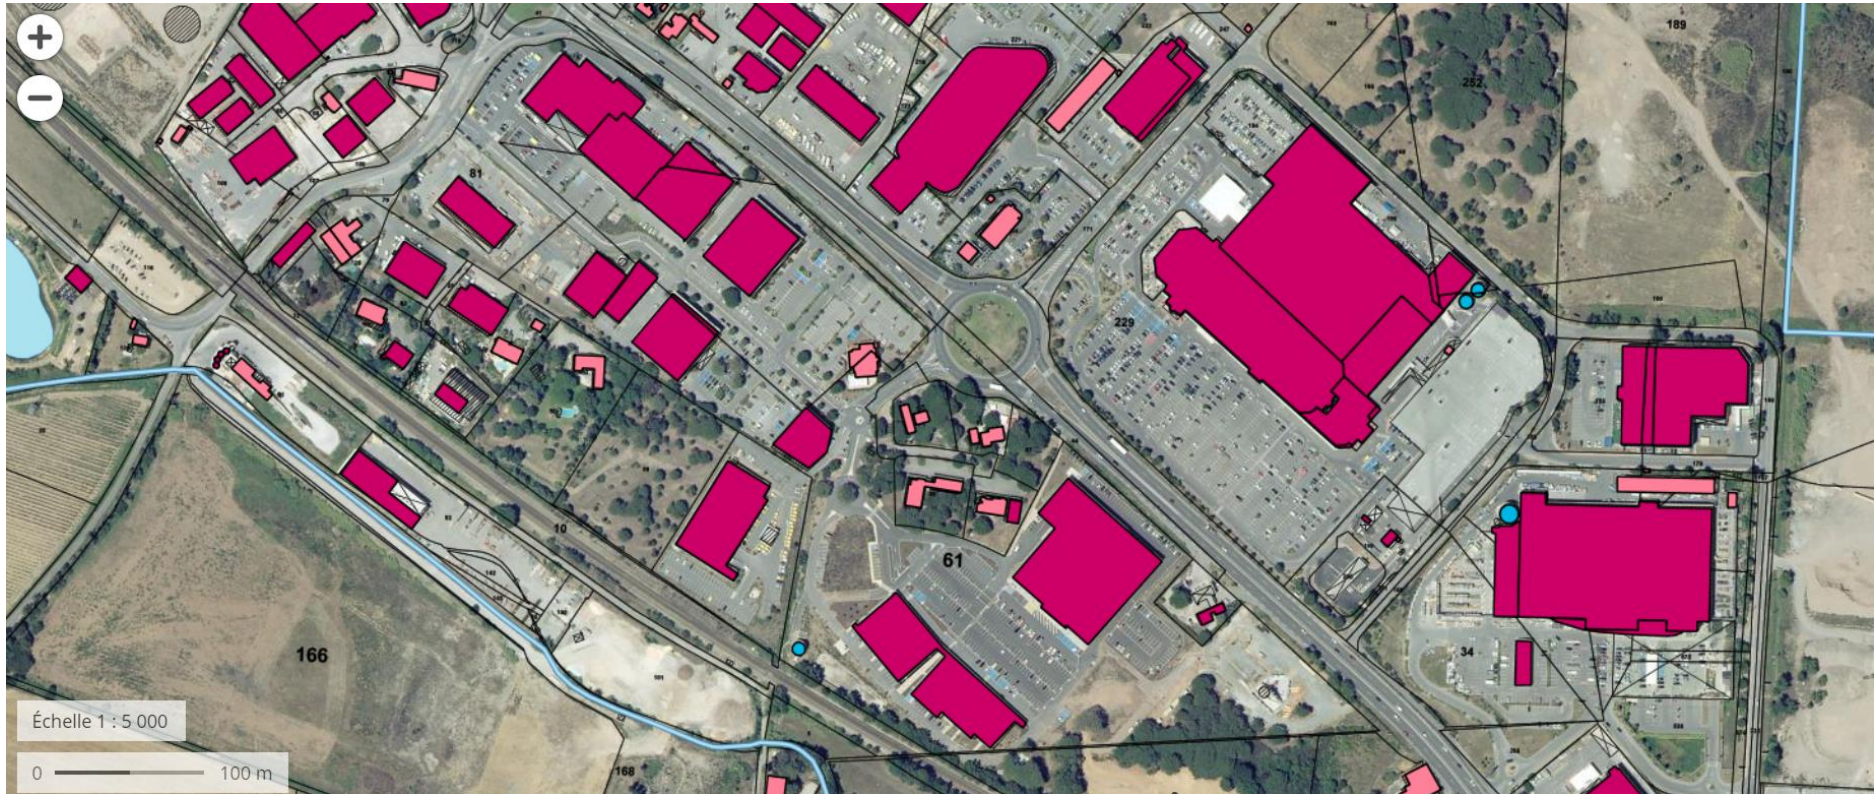

Plan des abords du projet au 1/ 5000

### Bâtiments

- Bâtiment à caractère industriel, commercial ou agricole
- Autre bâtiment
- Réservoir d'eau