



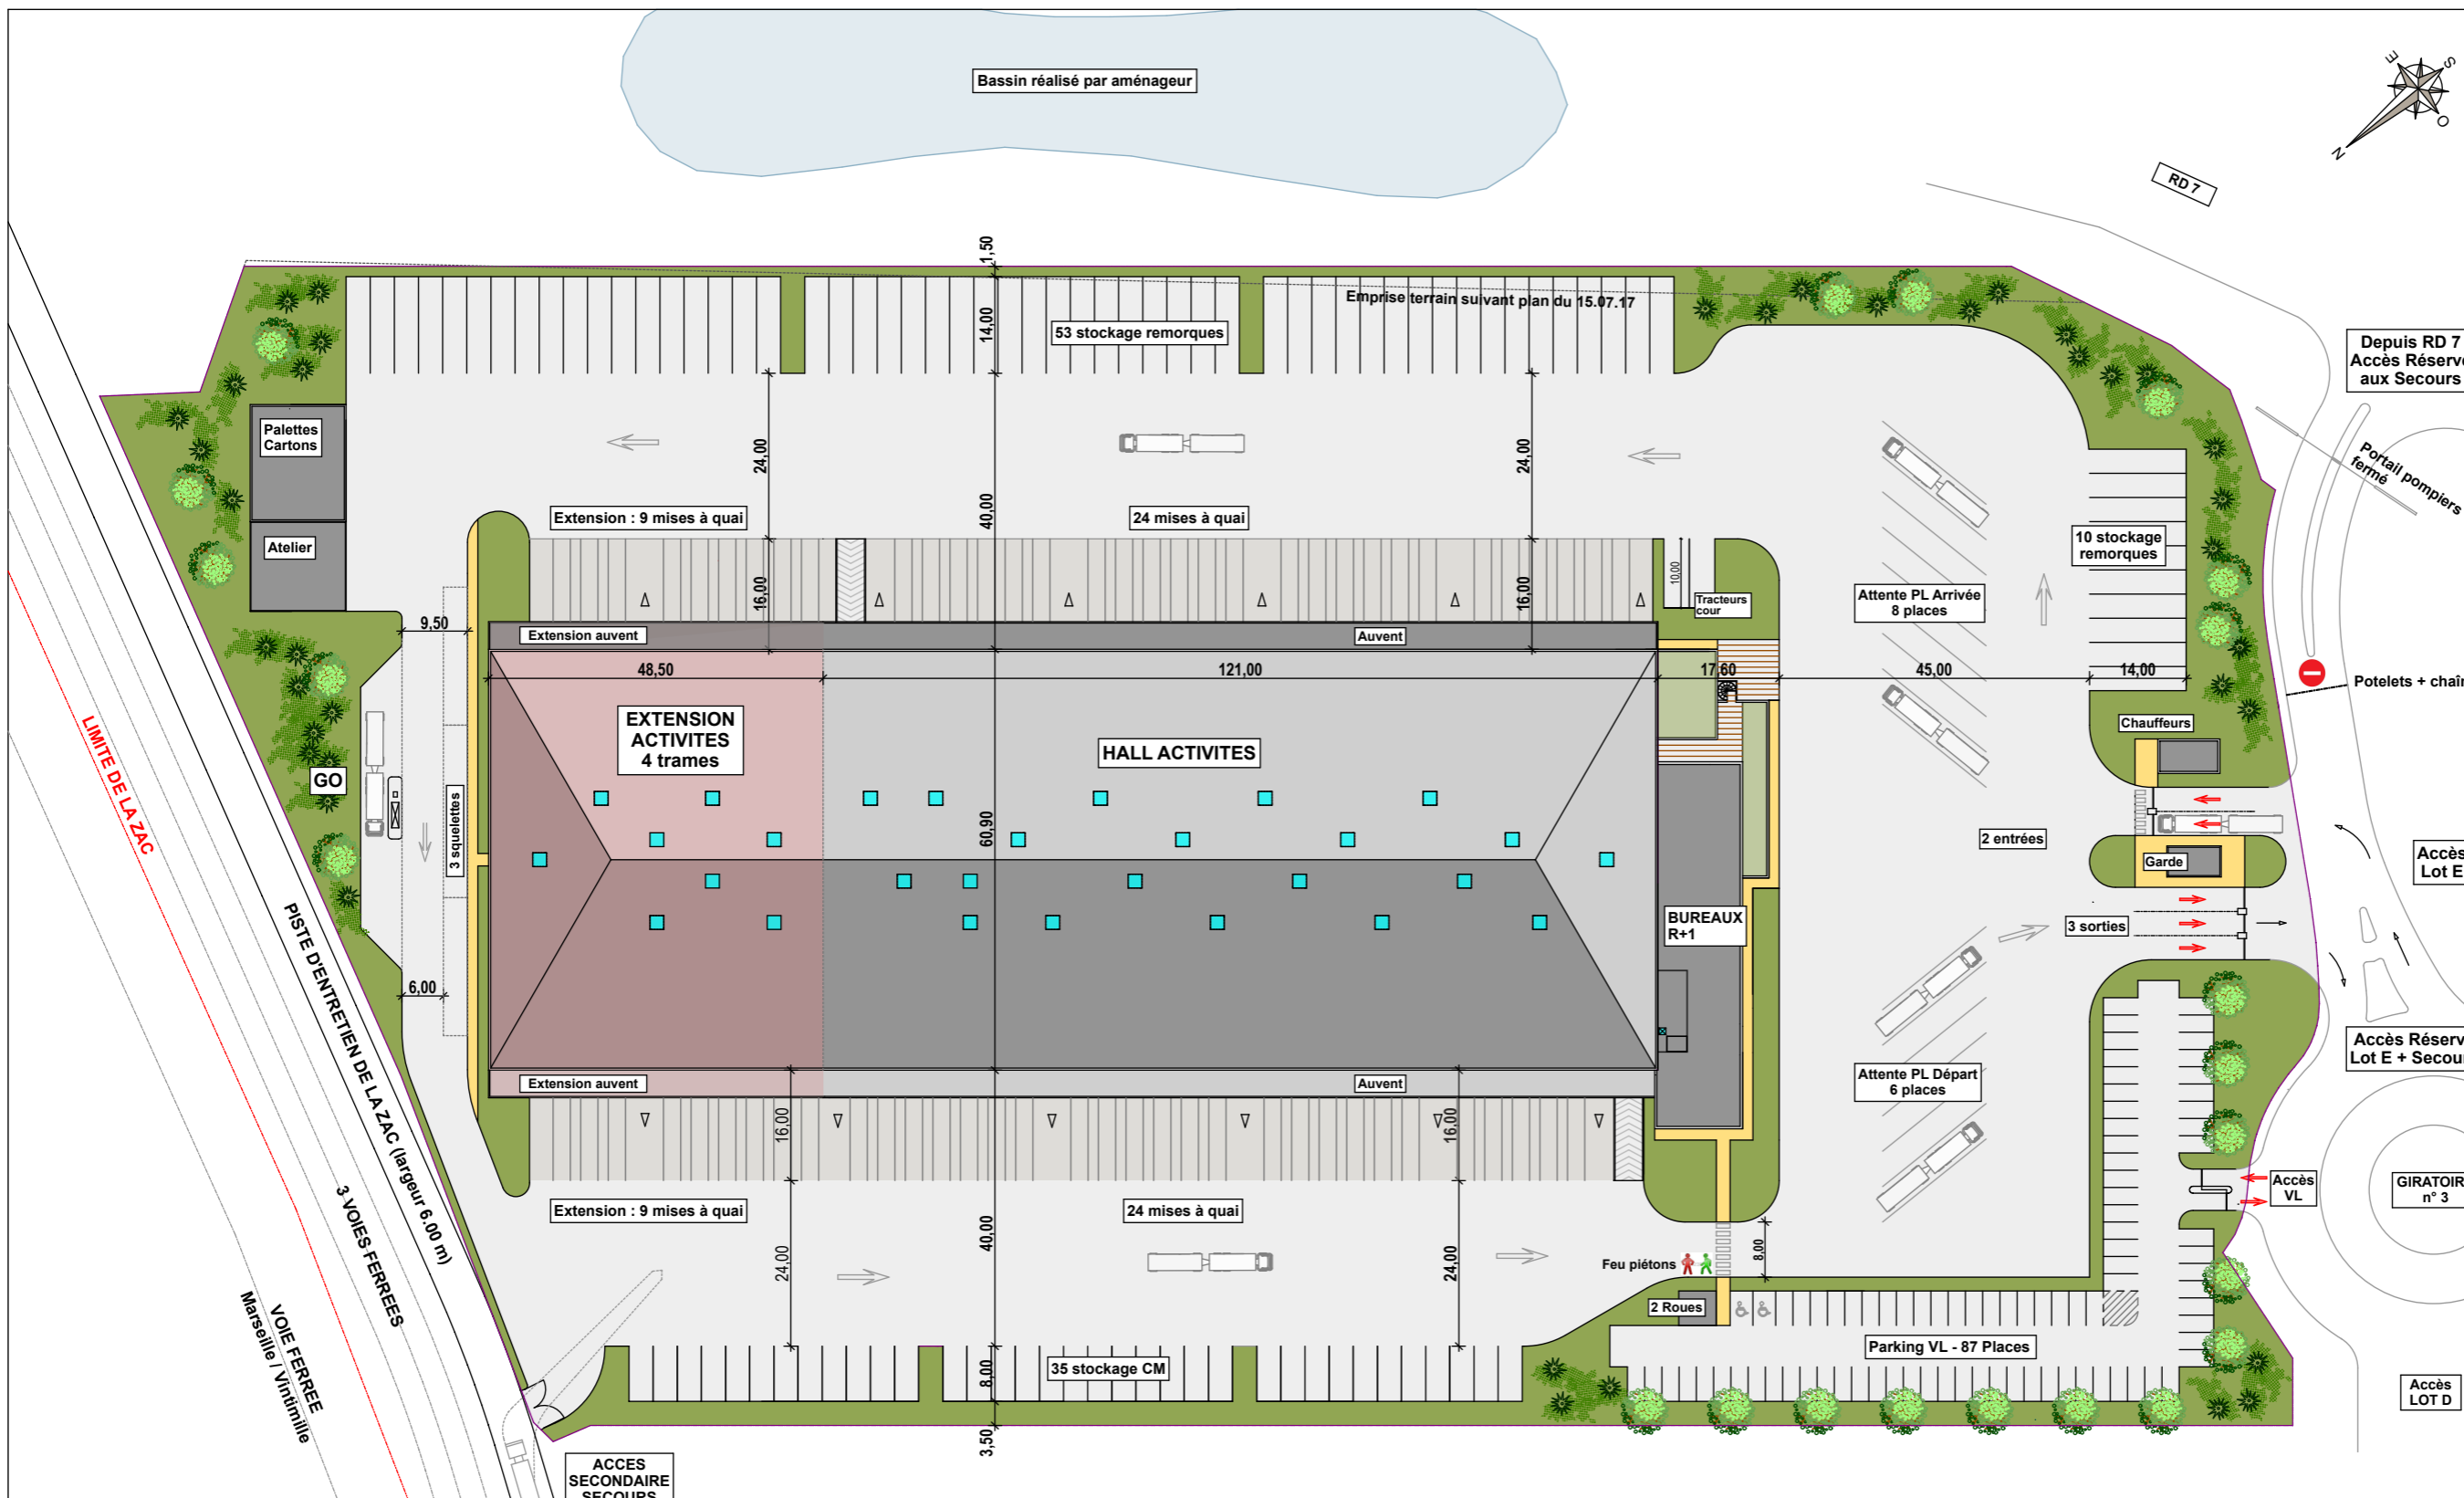

REF	
1-1000ème	FAISA
11.12.2017	APS
-	APD
	PC
01bis	DCE

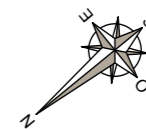

SURFACES EXTERIEURES suivant plan du 15.07.17	
EMPRISE FONCIERE	46 910 m² env.
ESPACES VERTS	12 401 m²
VOIRIE LOURDE	18 595 m²
VOIRIE LEGERE	2 375 m²
AIRE DE BEQUILLAGE	3 678 m²
RAMPES ACCES PLEIN PEID	138 m²
CHEMINEMENTS PIETONS	841 m²

NOUVELLES SURFACES EXTERIEURES AVEC EXTENSION	
EMPRISE FONCIERE	47 470 m² env.
ESPACES VERTS	6 786 m²
VOIRIE LOURDE	21 471 m²
VOIRIE LEGERE	2 004 m²
AIRE DE BEQUILLAGE	5 099 m²
RAMPES ACCES PLEIN PEID	138 m²
CHEMINEMENTS PIETONS	407 m²

EMPRISE AU SOL AVEC EXTENSION	
MESSAGERIE	12 740 m²
POSTE DE GARDE	35 m²
LOCAL CHAUFFEURS	45 m²
STOCK PALETTES / CARTONS	224 m²
ATELIER	182 m²
ABRI 2 ROUES	27 m²
TOTAL EMPRISE AU SOL	13 253 m²

SURFACE PLANCHER TAXABLE AVEC EXTENSION	
HALL D'ACTIVITES (compris pauses)	10 194 m²
MAINTENANCE INDUSTRIELLE (RDC)	248 m²
LOCAUX SOCIAUX (RDC)	570 m²
BUREAUX (Etage)	617 m²
POSTE DE GARDE	30 m²
LOCAL CHAUFFEURS	40 m²
STOCK PALETTES / CARTONS	218 m²
LOCAUX TECHNIQUES (RDC)	64 m²
TOTAL SURFACE PLANCHER	11 981 m²

OPTION	
ATELIER	176 m²
TOTAL OPTION	176 m²