


ANNEXE F - Extrait du zonage du PPR Inondation du cours d'eau du Malvan Secteur du projet Quartier les Hauts Malvans

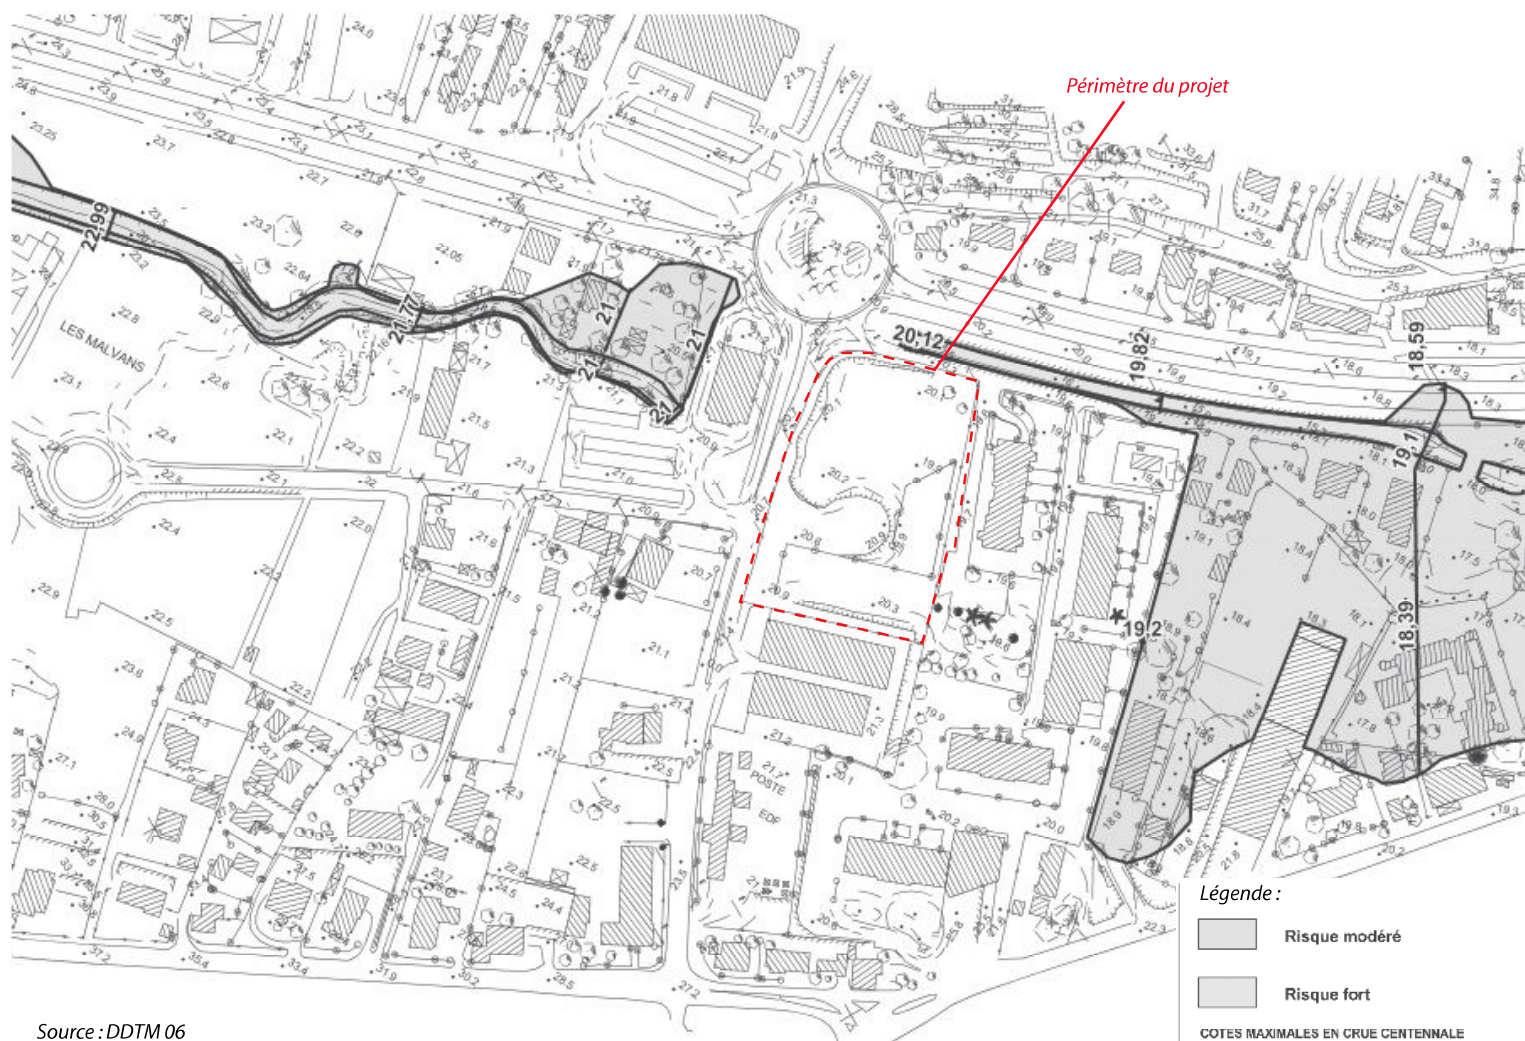

Source : DDTM 06