

PLAN DE SITUATION

Ech 1/25000 - source Géoportail IGN - Scan25

PHOTO AÉRIENNE



PHOTO 3 DE LOIN 1



PHOTO 3 DE LOIN 2



PHOTO 3 DE LOIN 3




PHOTO 1 DE PRÈS




PHOTO 2 DE PRÈS



REPÉRAGE DE PRISE DE VUE DES PHOTOS DE PRÈS ET DE LOIN

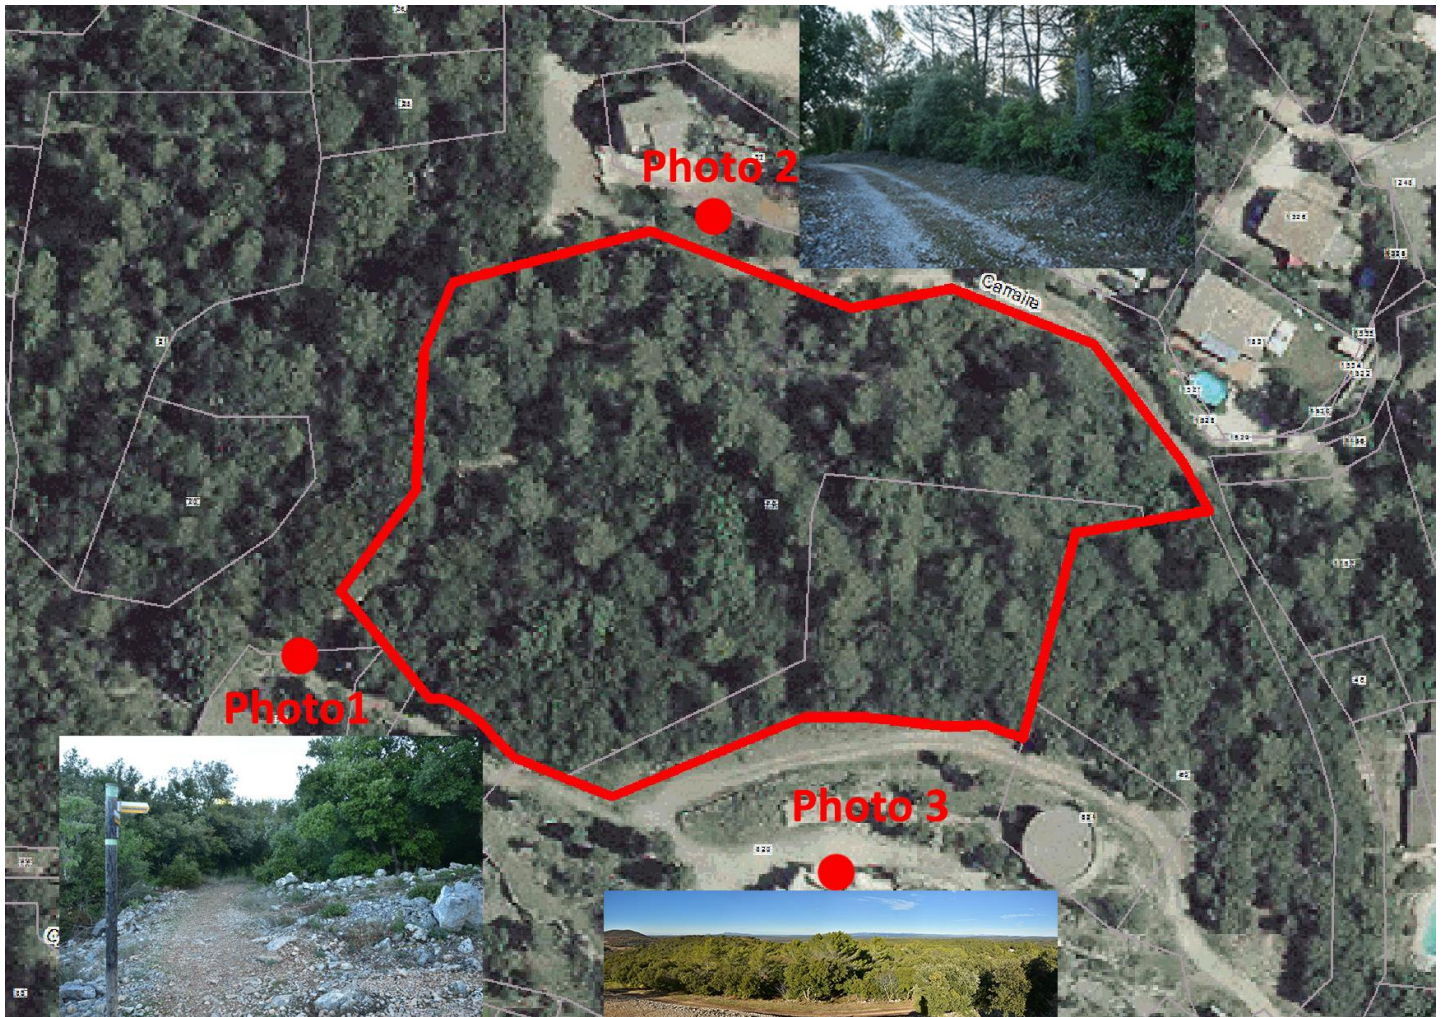

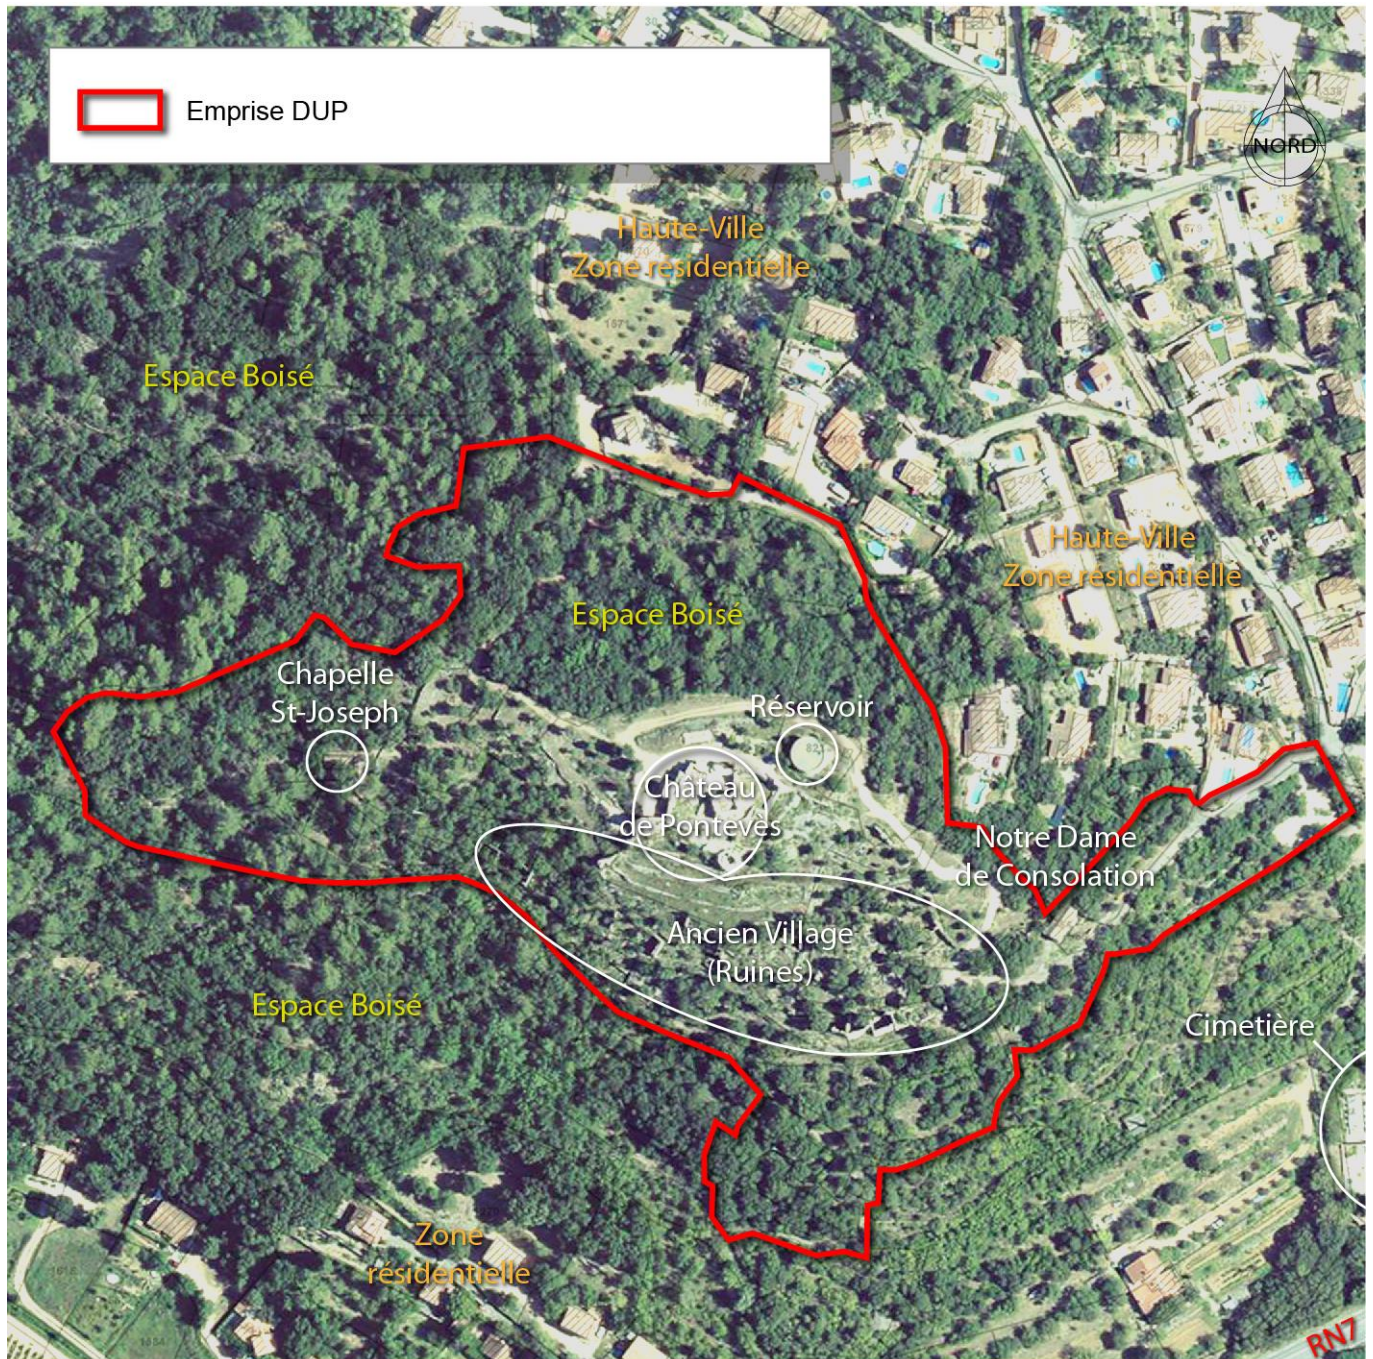

OCCUPATION DU SOL DOMINANTE

Ech 1/2 500 - source Géoportail

AMÉNAGEMENT DU PARKING NORD

FLASSANS-SUR-ISSOLE [83]

TRANCHE 1 :
51 places
Surface : 1130 m²
Stationnement en stabilisé renforcé sans mar-
quage des places.



Atelier
Dragan URBANTIAK - paysagiste dplg
10 RUE CHATEAUBRIAND 84000 AVIGNON +33 4 90 84 18 70
+33 6 29 28 50 47 - d.urbania@orange.fr

Echelle : 1/400e (format A3) 0 1 2 10m

AMÉNAGEMENT DU PARKING NORD

FLASSANS-SUR-ISSOLE [83]

TRANCHE 2 :
39 places VL
et 9 places minibus/camping car
Surface : 1690 m²
Stationnement en stabilisé renforcé sans mar-
quage des places.
Places des minibus marquées par des bordures
bois en demi rond.



Atelier
Dragan URBANTIAK - paysagiste dplg
10 RUE CHATEAUBRIAND 84000 AVIGNON +33 4 90 84 18 70
+33 6 29 28 50 47 - d.urbania@orange.fr

Echelle : 1/400e (format A3) 0 1 2 10m

AMÉNAGEMENT DU PARKING NORD

FLASSANS-SUR-ISSOLE [83]


TRANCHE 3 :
32 places
Surface : 872 m²
Stationnement en stabilisé renforcé sans marquage des places.



Atelier
Dragan URBANIAK - paysagiste dplg
16 RUE CHATEAUBRIAND 84000 AVIGNON +33 4 90 84 18 70
+33 6 29 28 50 47 - d.urbania@orange.fr

Echelle : 1/400e (format A3) 0 5 10 m

PLAN D'AMÉNAGEMENT GÉNÉRAL

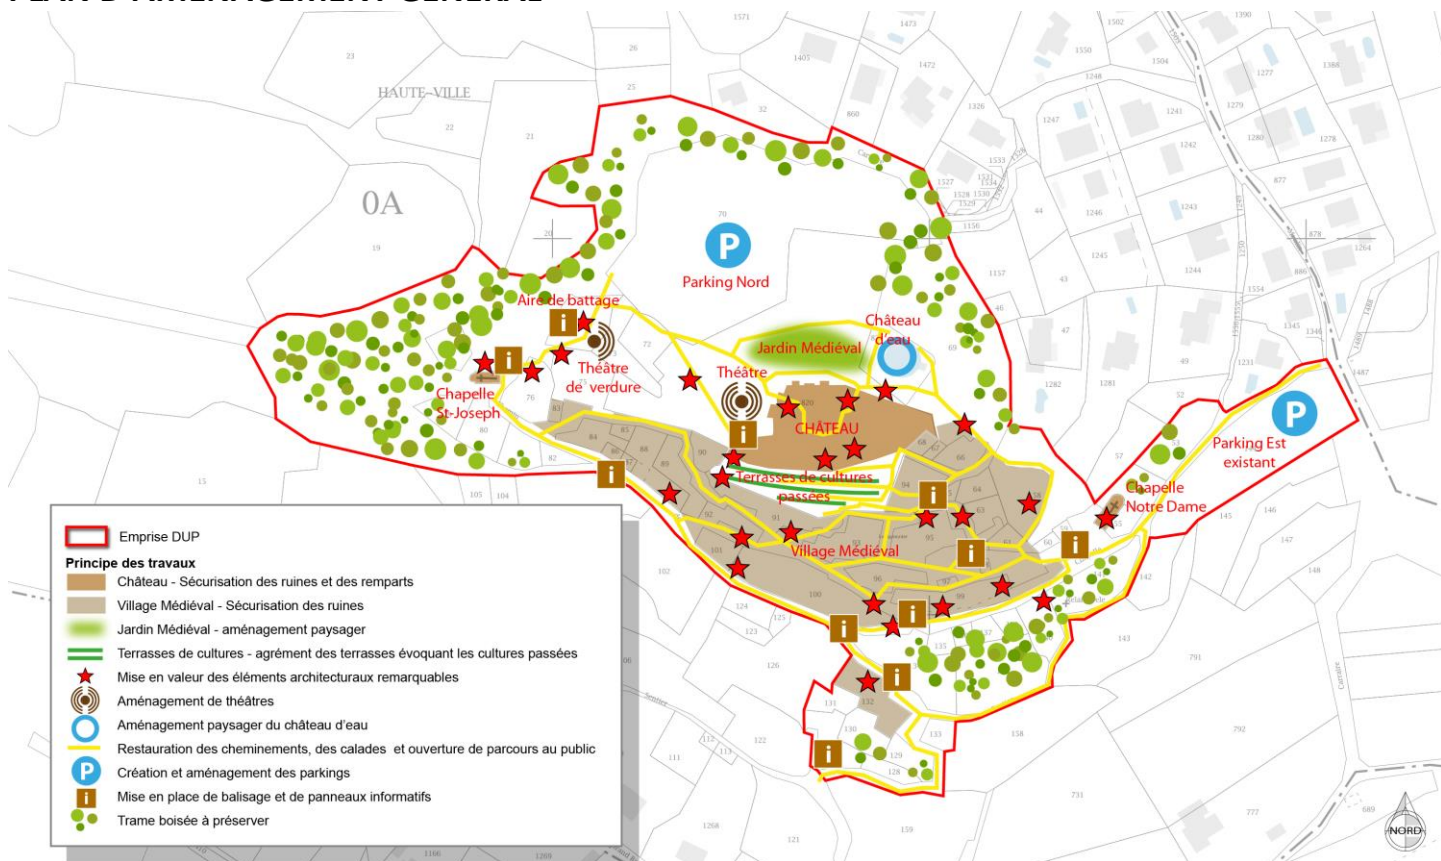

PLAN GENERAL DES TRAVAUX - Principes d'aménagement
Ech 1/1 500 - source Commune de Flassans-sur-Issole