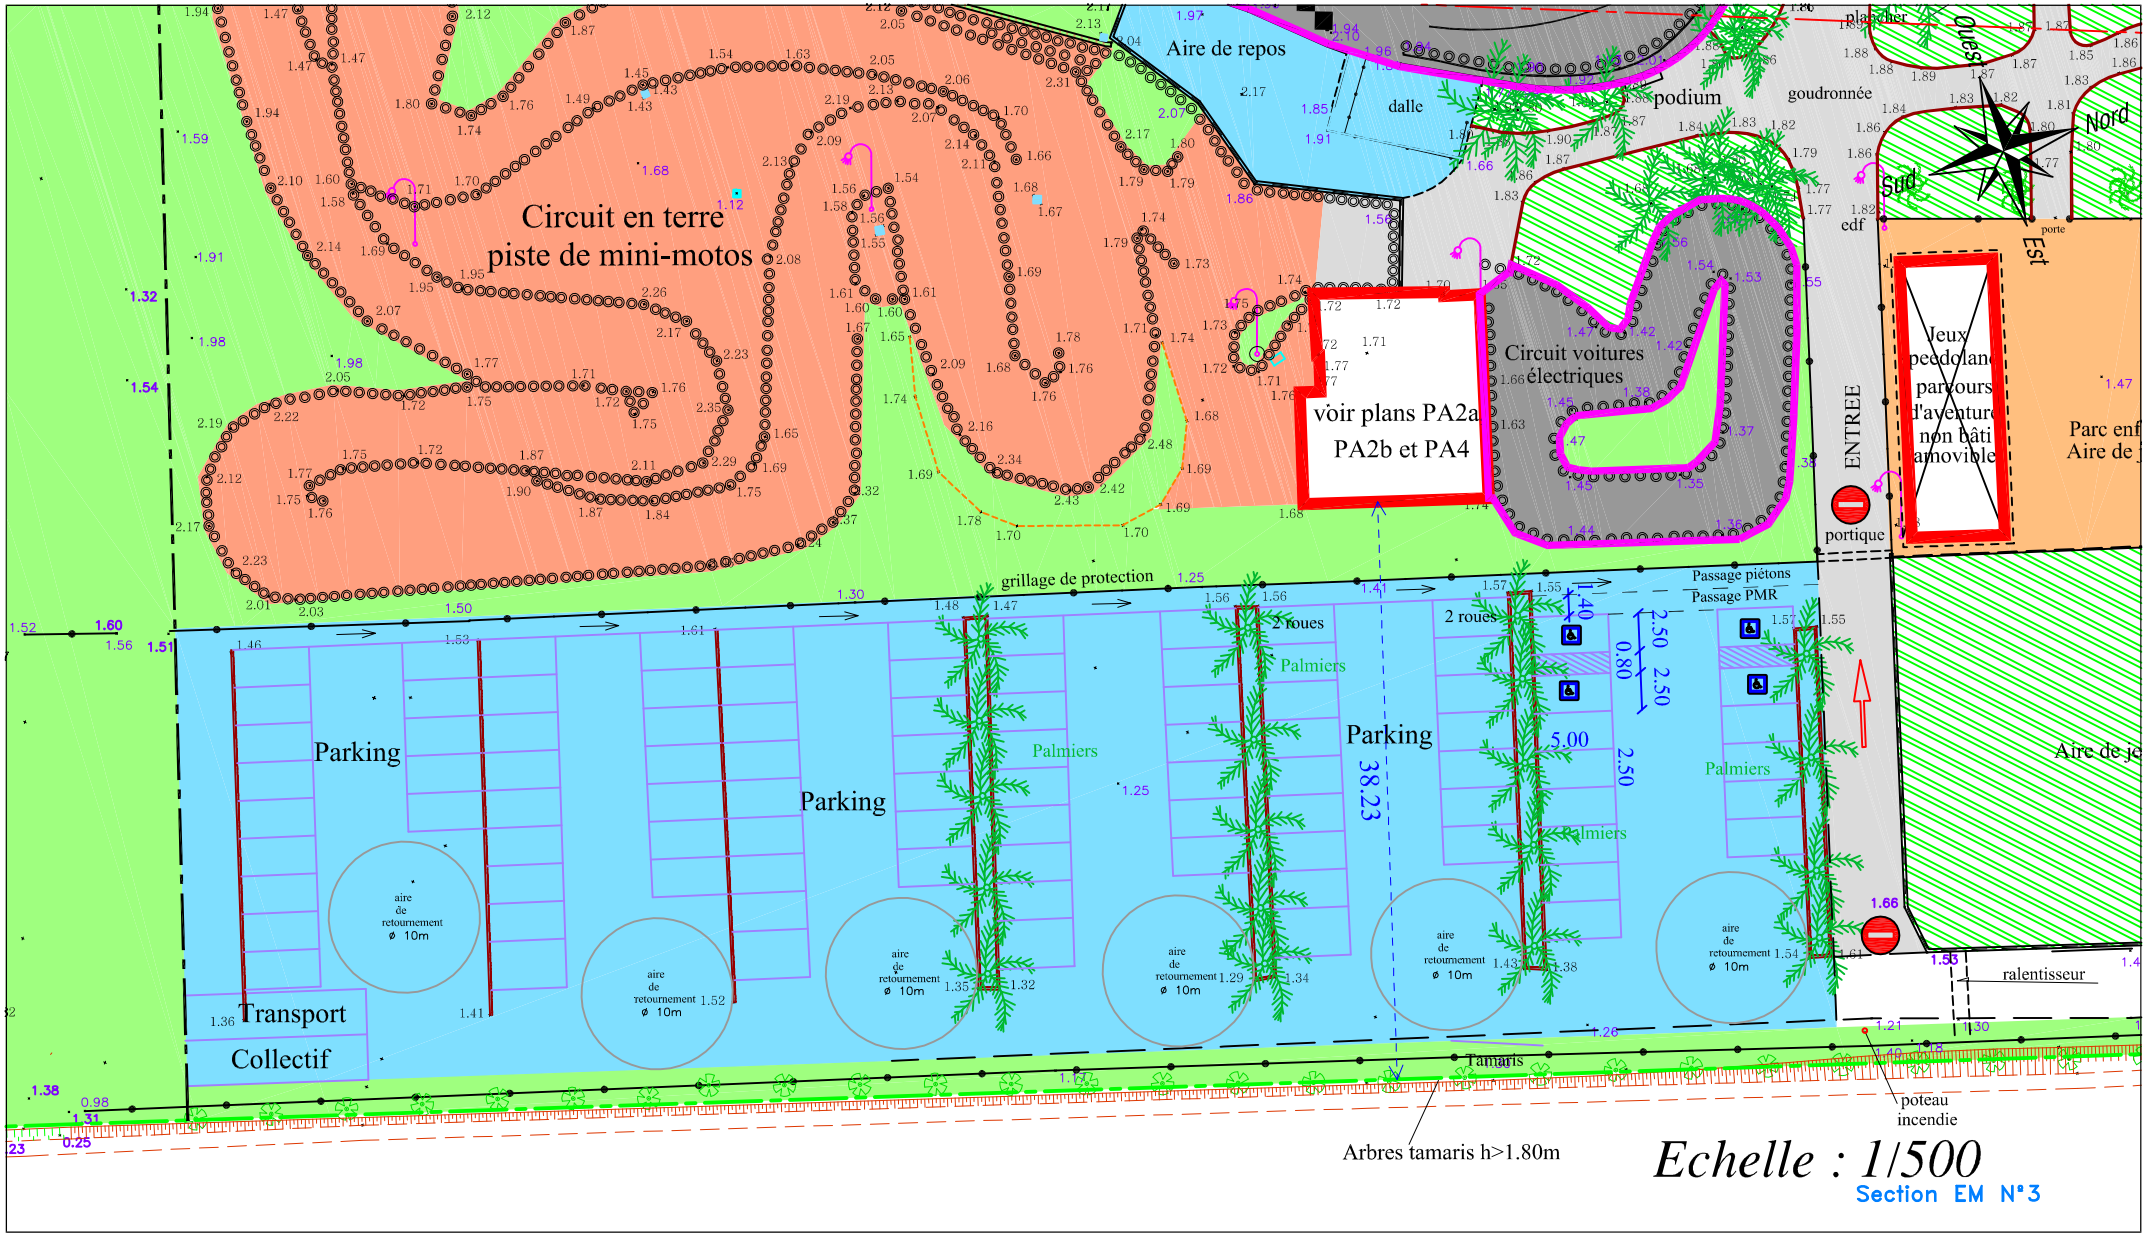
Circuit en terre
piste de mini-motos
Aire de repos
dalle
podium
goudronnée
plancher
Ouest
Nord
Sud
Est
edf
porte
Circuit voitures
électriques
voir plans PA2a
PA2b et PA4
Jeux
pedolan
parcours
d'aventur
non bâti
amovible
ENTREE
portique
Parc enf
Aire de j
Aire de je
grillage de protection
Passage piétons
Passage PMR
2 roues
2 roues
Palmiers
Palmiers
Palmiers
Palmiers
Parking
Parking
Parking
38.23
5.00
2.50
2.50
2.50
0.80
1.40
aire
de
retournement
ø 10m
Transport
Collectif
Tamaris
ralentisseur
poteau
incendie
Arbres tamaris h>1.80m
Echelle : 1/500
Section EM N°3