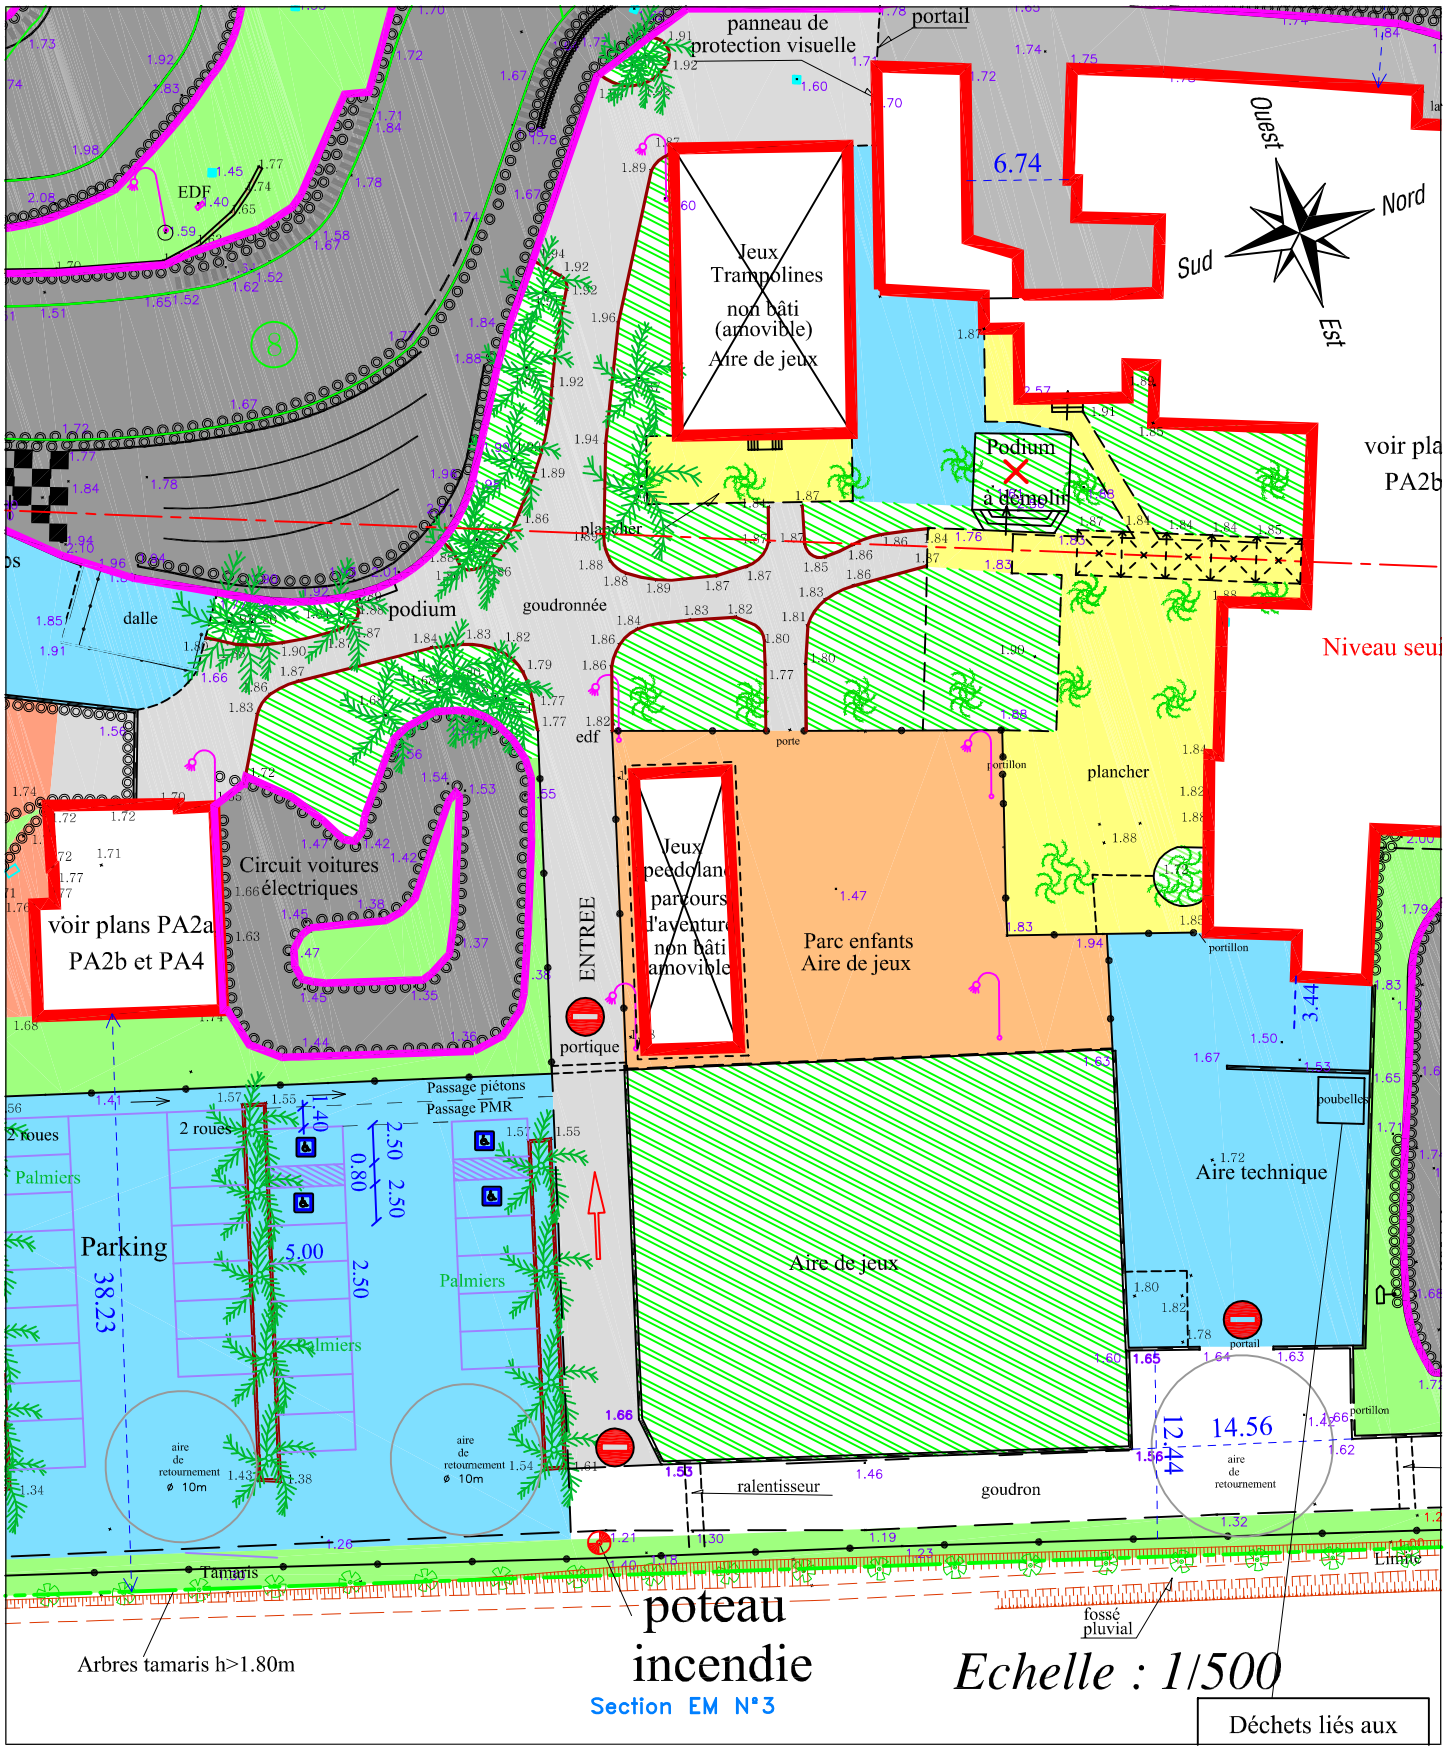
panneau de protection visuelle
portail
Ouest
Nord
Sud
Est
6.74
Jeux Trampolines non bâti (amovible) Aire de jeux
Podium à démolir
voir pla PA2b
Niveau seu
plancher
goudronnée
podium
dalle
edf
porte
portillon
Circuit voitures électriques
voir plans PA2a PA2b et PA4
ENTREE
Jeux pedolan parcours d'aventur non bâti amovible
Parc enfants Aire de jeux
portique
Passage piétons
Passage PMR
2 roues
Palmiers
Parking
38.23
5.00
2.50
0.80
Aire de jeux
Aire technique
poubelles
portail
aire de retournement ø 10m
ralentisseur
goudron
14.56
12.44
Tamaris
Limite
fossé pluvial
poteau incendie
Section EM N°3
Arbres tamaris h>1.80m
Echelle : 1/500
Déchets liés aux