












<p>SOCIETE DU CANAL DE PROVENCE ET D'AMENAGEMENT DE LA REGION PROVENCALE</p> <p>Le Tholonet - CS 70064 - 13182 Aix-en-Provence CEDEX 5 Tel. 04 42 95 70 00 - Fax. 04 42 95 70 01 - www.canal-de-provence.com</p> 	<ul style="list-style-type: none"> — Ouvrages SCP — Travaux SCP — Cession ouvrages — Travaux de dépose SCP 	<p>1:2 000</p>	<p>0 50 100 m</p> 	
<p>PRO_APT_SUD</p>	<p>Indice : A</p>	<p>Commune(s) de APT</p>	<p>Section(s) BT,BY,BZ</p>	<p>17 / 43</p>

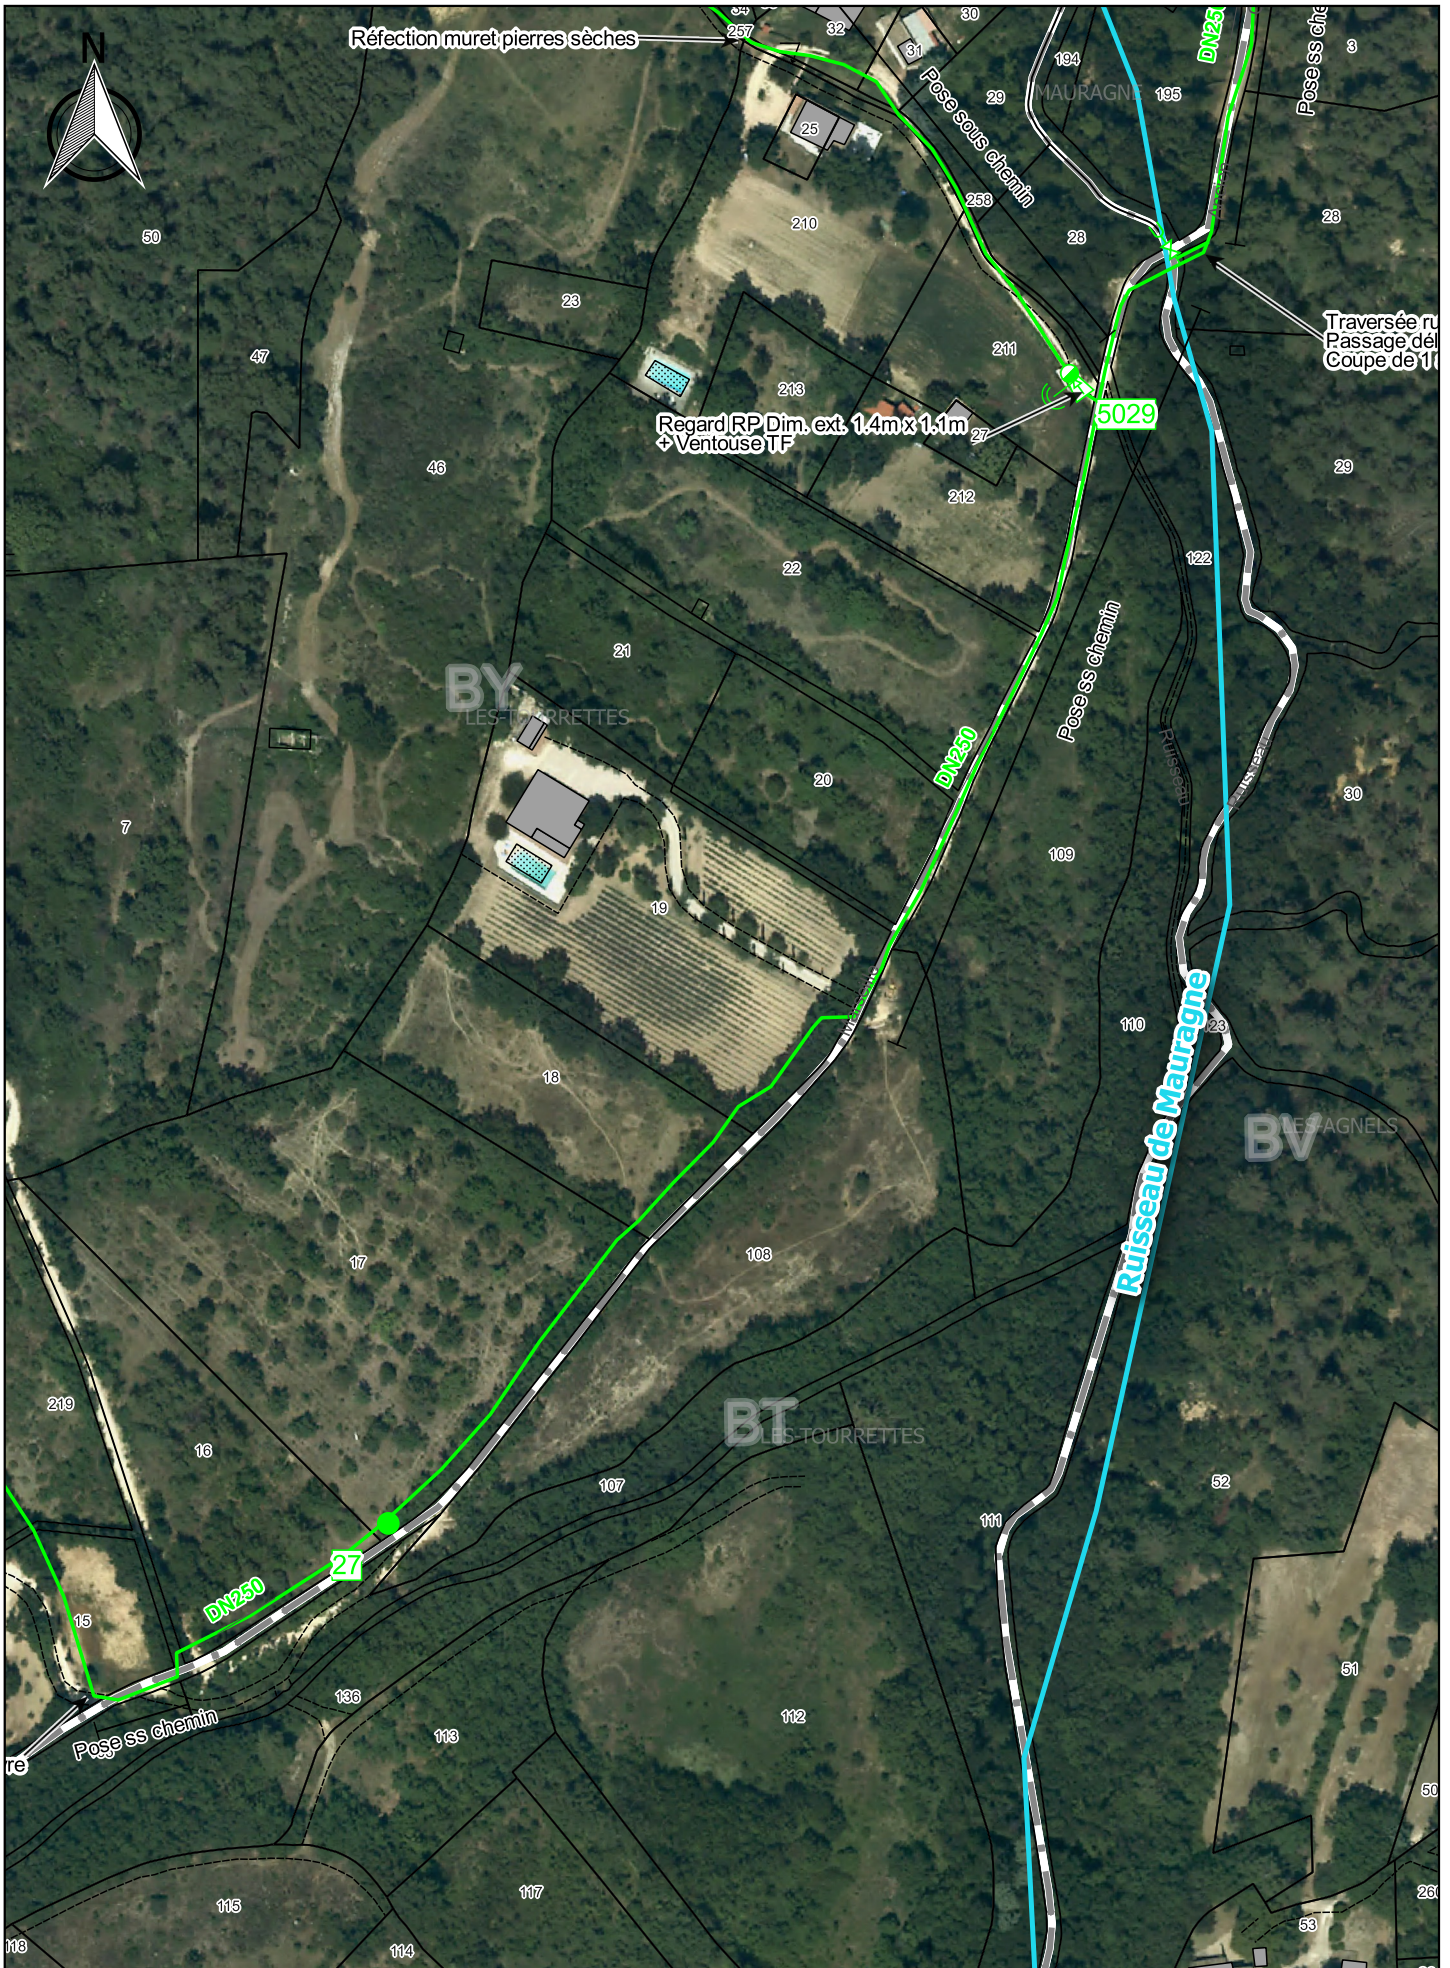

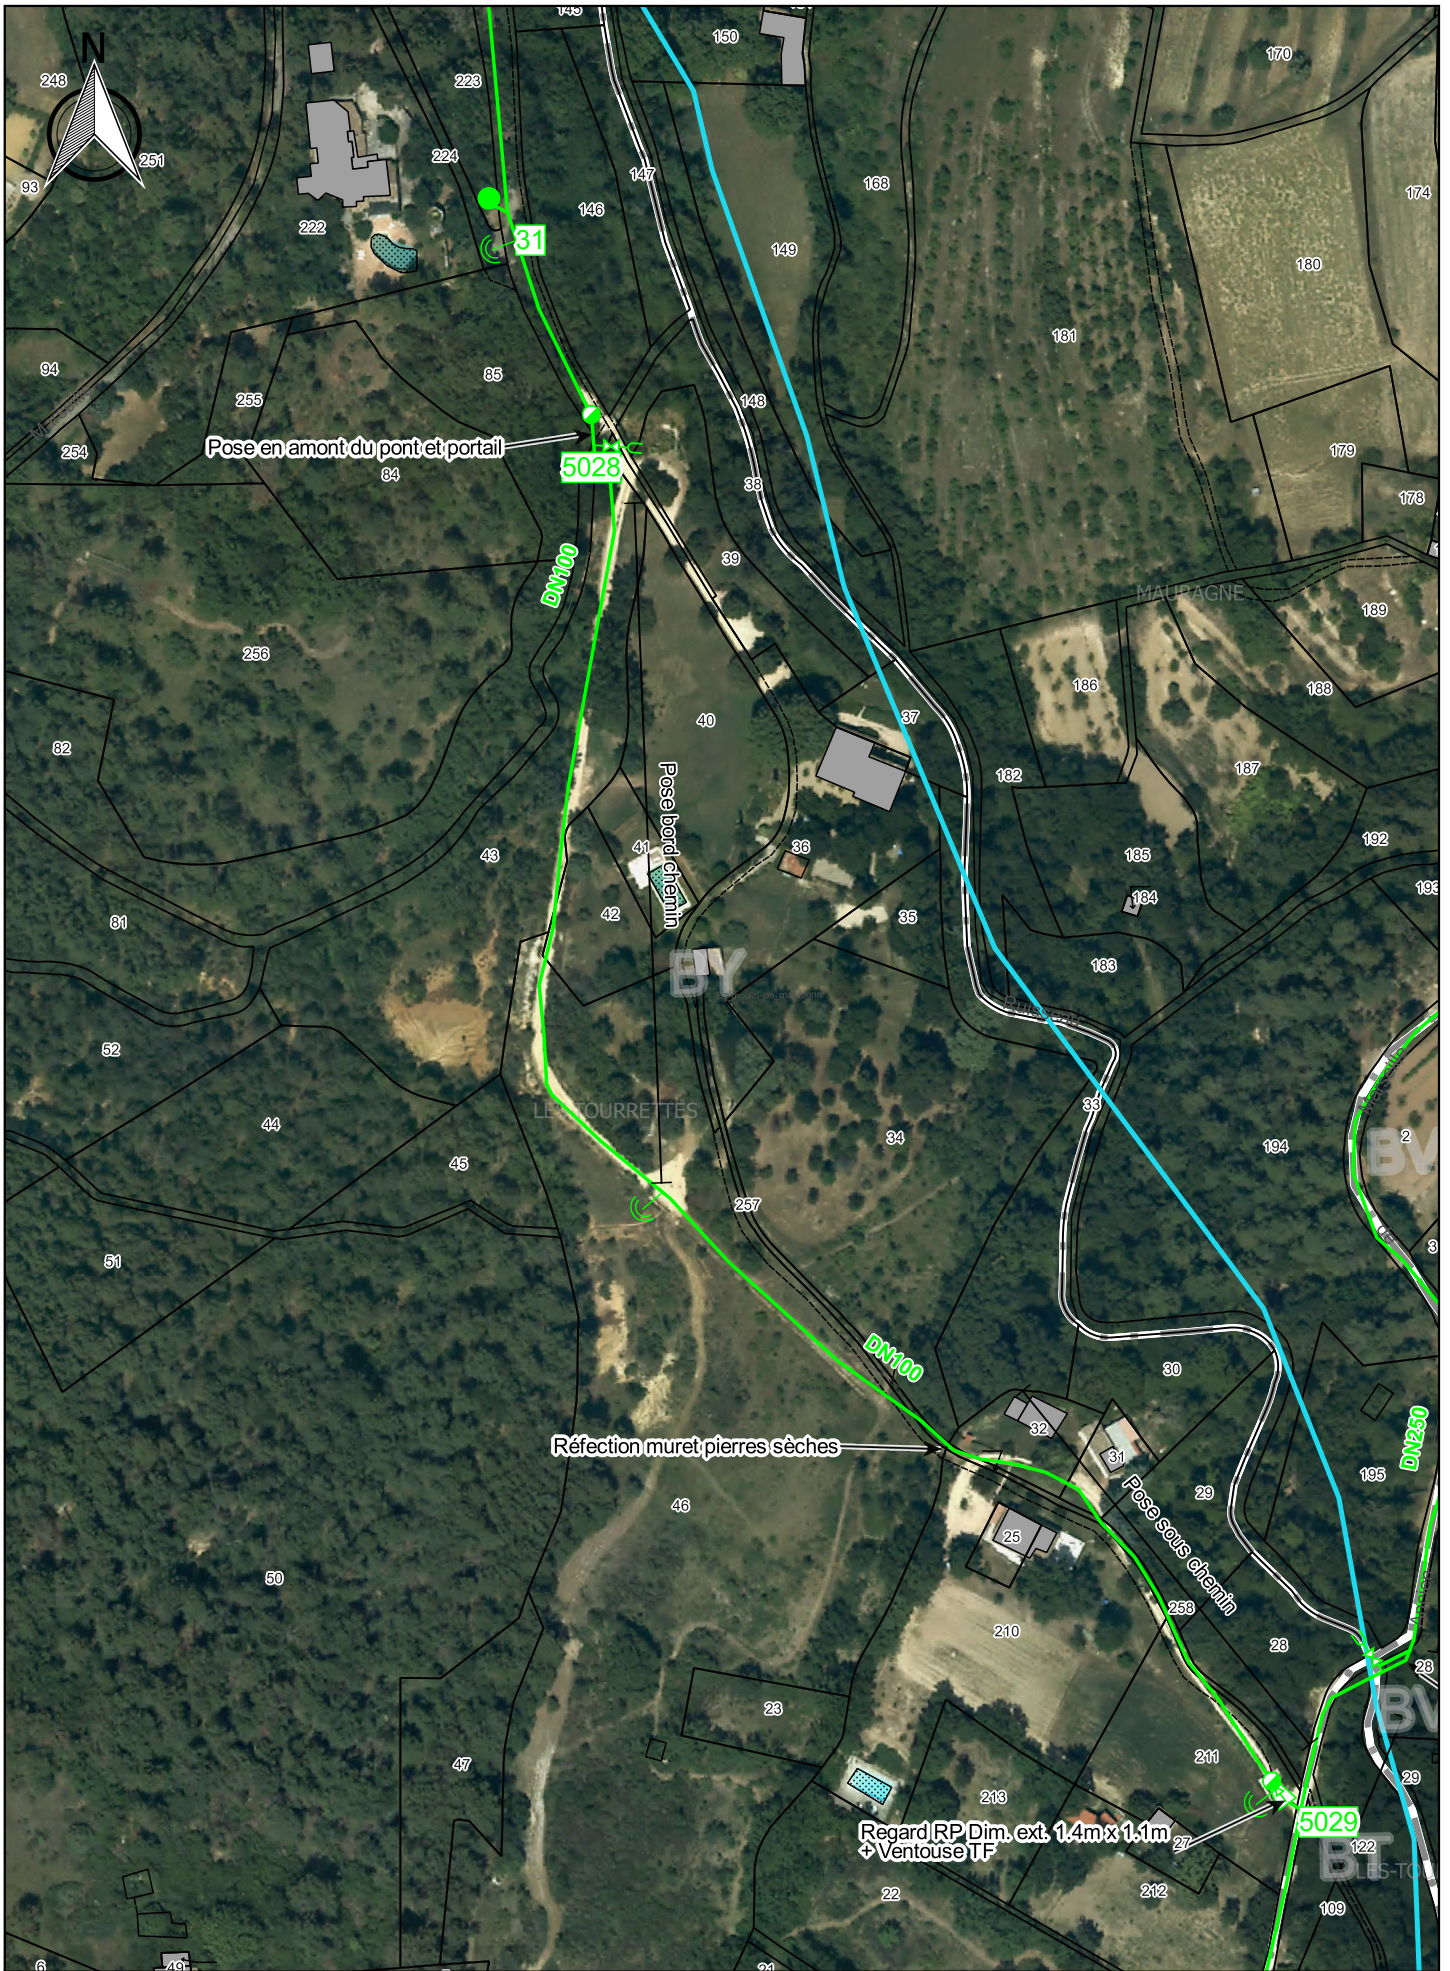


<p>SOCIÉTÉ DU CANAL DE PROVENCE ET D'AMÉNAGEMENT DE LA RÉGION PROVÉNÇALE</p> <p>Le Tholonet - CS 70064 - 13182 Aix-en-Provence CEDEX 5 Tél. 04 42 95 70 00 - Fax. 04 42 95 70 90 - www.canal-de-provence.com</p> 	<ul style="list-style-type: none"> — Ouvrages SCP — Travaux SCP — Cession ouvrages — Travaux de dépose SCP 	<p>1:2 000</p>	<p>0 50 100 m</p> 	
<p>PRO_APT_SUD</p>	<p>Indice : A</p>	<p>Commune(s) de APT</p>	<p>Section(s) BT,BV,BY</p>	<p>18 / 43</p>

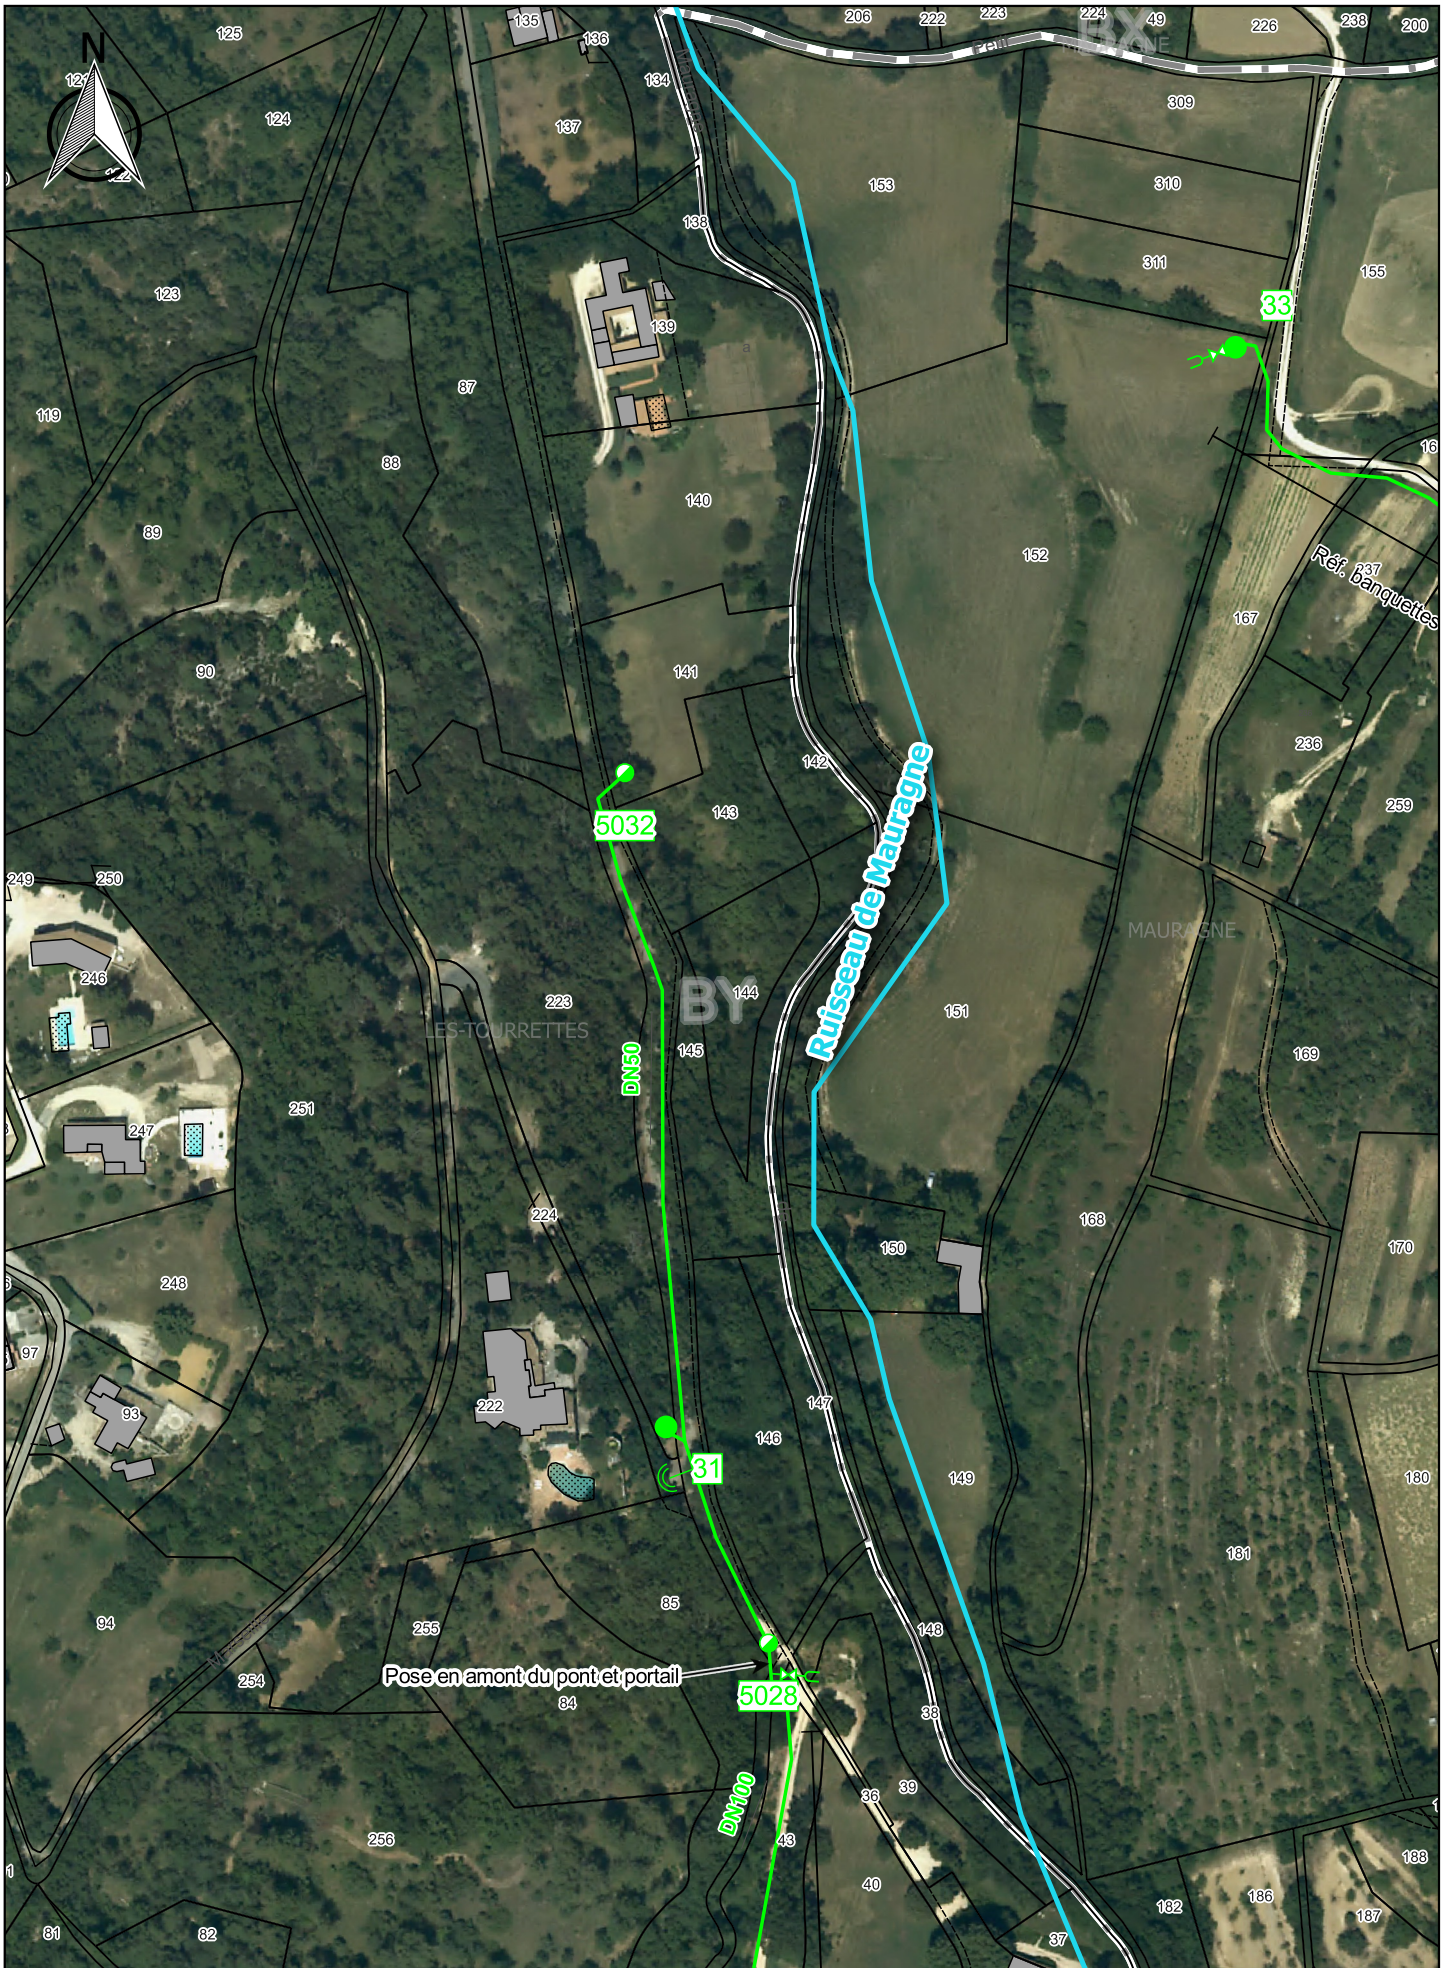

<p>SOCIÉTÉ DU CANAL DE PROVENCE ET D'AMÉNAGEMENT DE LA RÉGION PROVENÇALE</p> <p>Le Tholonet - CS 70064 - 13182 Aix-en-Provence CEDEX 5 Tél. 04 42 96 70 00 - Fax. 04 42 96 70 90 - www.canal-de-provence.com</p> 	<ul style="list-style-type: none"> — Ouvrages SCP — Travaux SCP — Cession ouvrages — Travaux de dépose SCP 	<p>1:2 000</p>	<p>0 50 100 m</p> 
<p>PRO_APT_SUD</p>	<p>Indice : A</p>	<p>Commune(s) de APT</p>	<p>Section(s) BT,BV,BY</p> <p style="text-align: right;">19 / 43</p>




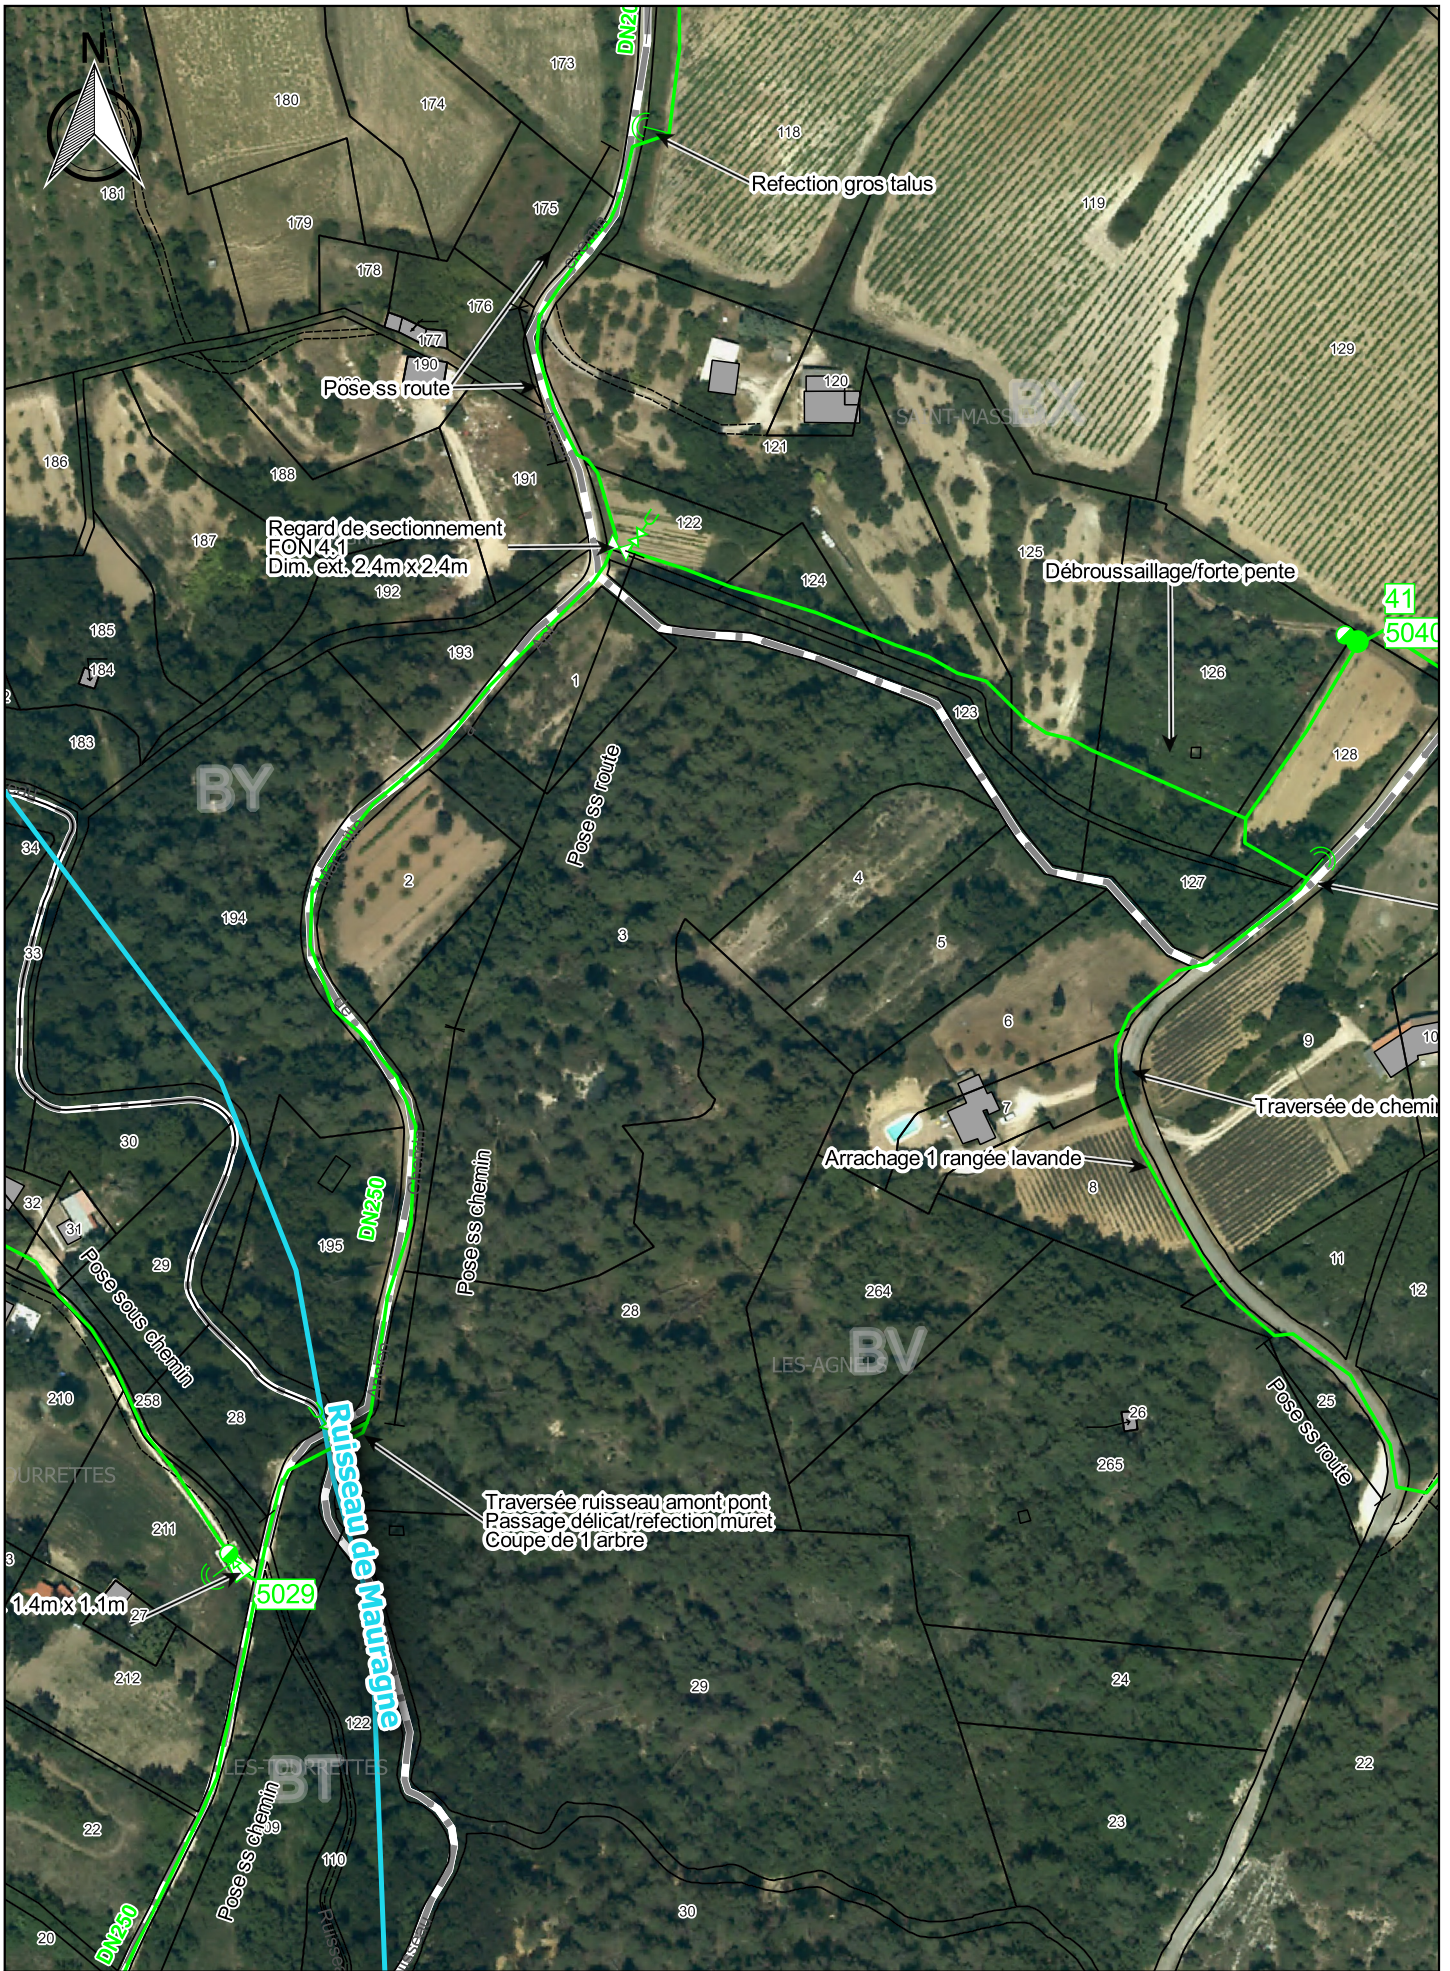

<p>SOCIÉTÉ DU CANAL DE PROVENCE ET D'AMÉNAGEMENT DE LA RÉGION PROVENÇALE</p> <p>Le Tholonet - CS 70064 - 13182 Aix-en-Provence CEDEX 5 Tél. 04 42 95 70 00 - Fax. 04 42 95 70 90 - www.canal-de-provence.com</p> 	<p>— — — — — Ouvrages SCP — — — — — Travaux SCP — — — — — Cession ouvrages — — — — — Travaux de dépose SCP</p>	<p>1:2 000</p>	<p>0 50 100 m</p> 
<p>PRO_APT_SUD</p>	<p>Indice : A</p>	<p>Commune(s) de APT</p>	<p>Section(s) BX,BY</p> <p>20 / 43</p>




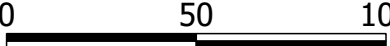
SOCIÉTÉ DU CANAL DE PROVENCE ET D'AMÉNAGEMENT DE LA RÉGION PROVENÇALE <small>Le Tholonet - CB 70064 - 13182 Aix-en-Provence CEDEX 5 Tél. 04 42 95 70 00 - Fax. 04 42 95 70 90 - www.canal-de-provence.com</small>			Ouvrages SCP	1:2 000	
			Travaux SCP		
			Cession ouvrages		
			Travaux de dépose SCP		

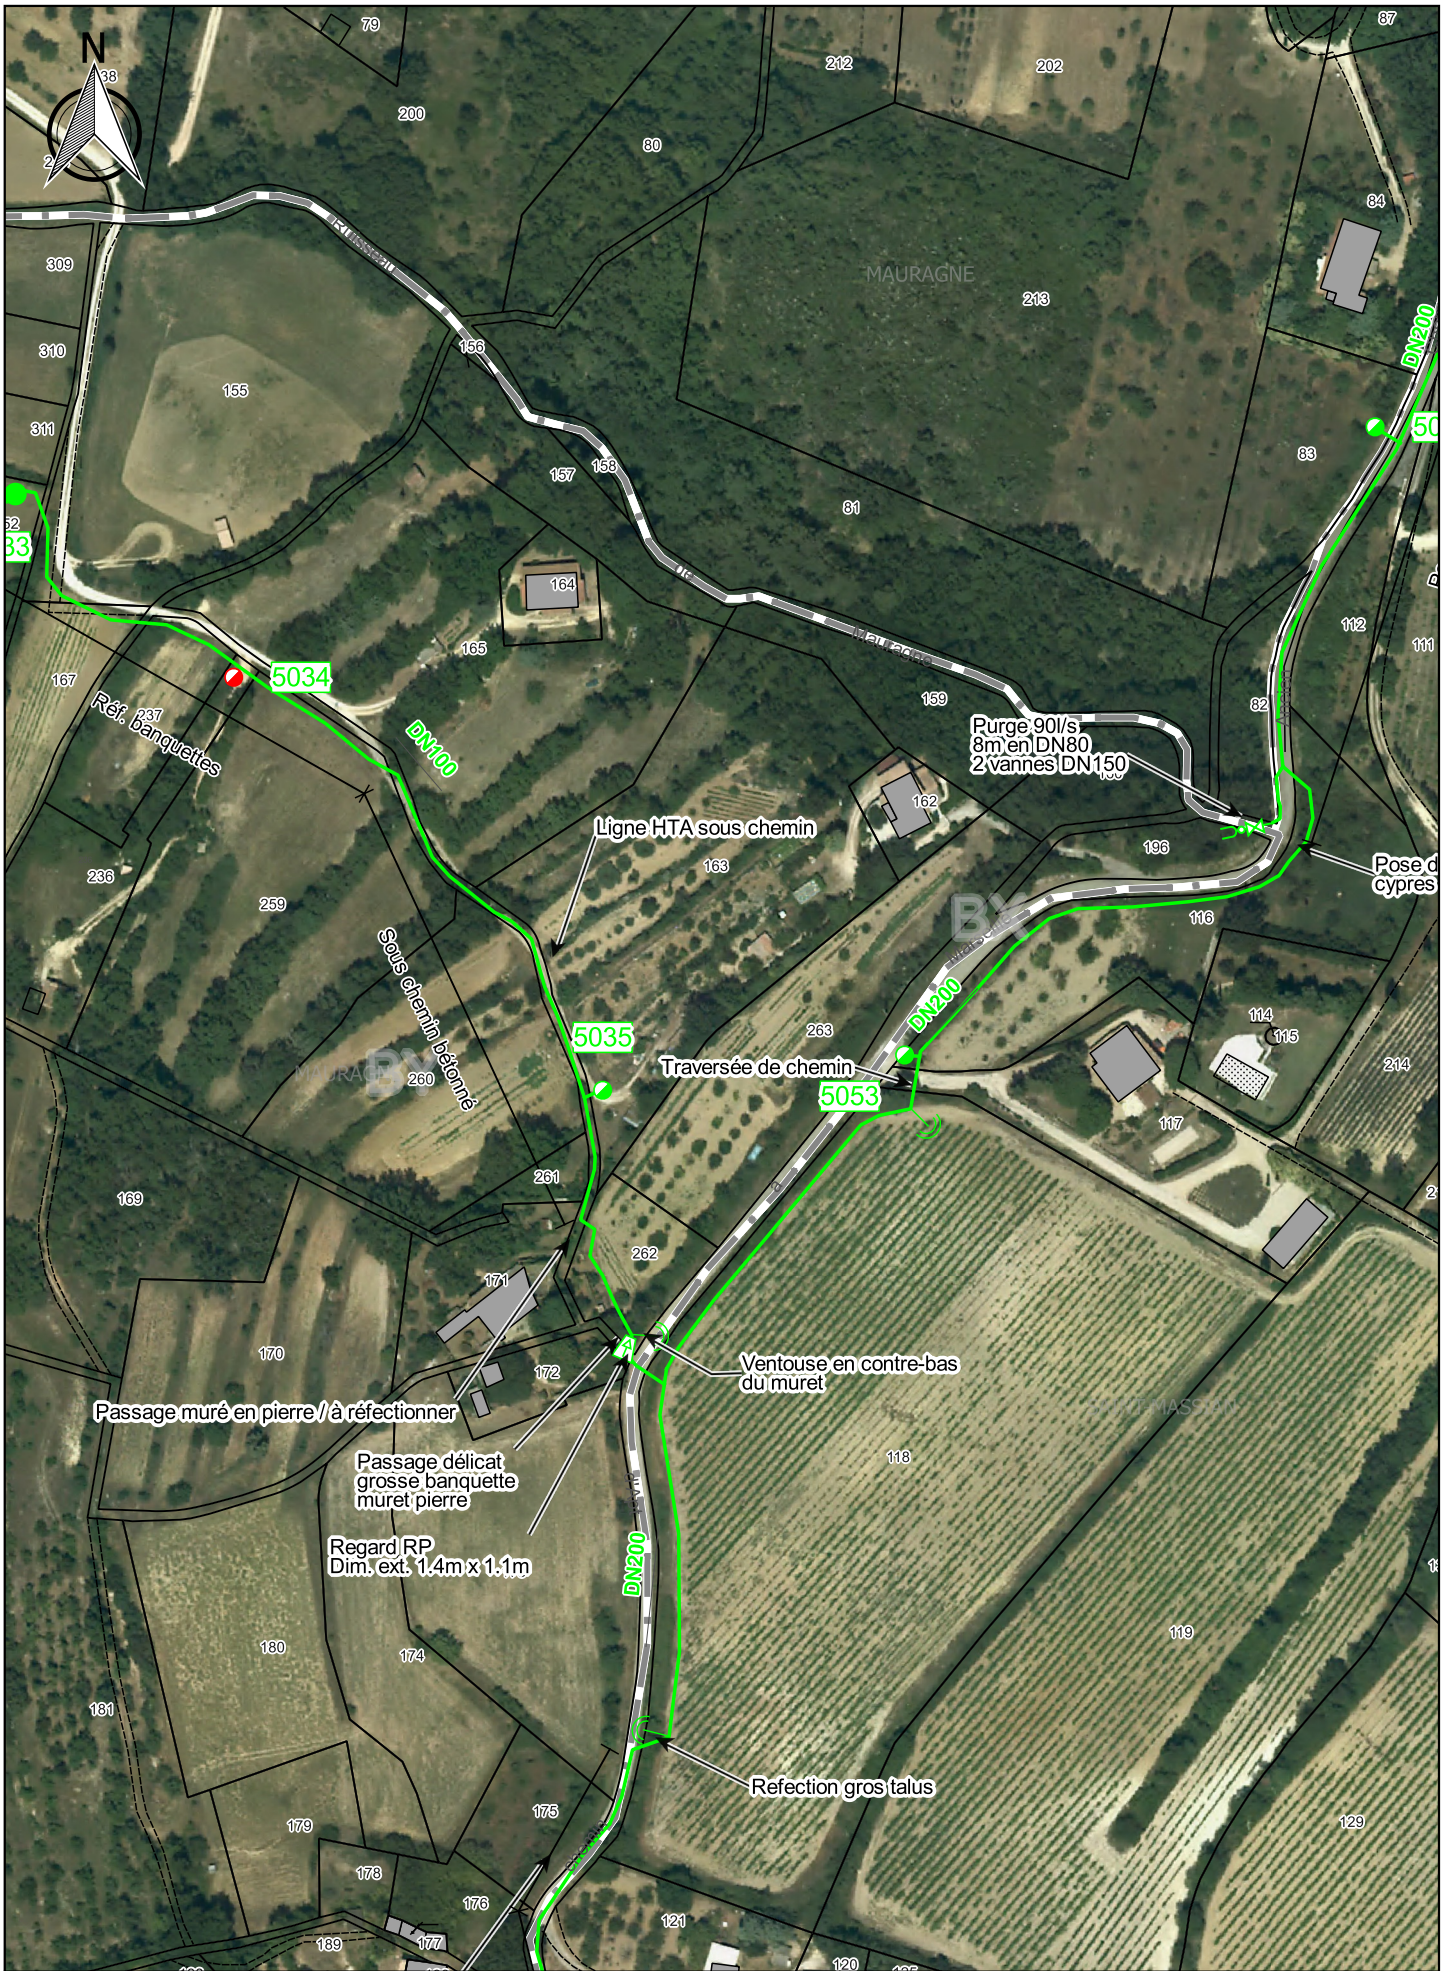
PRO_APT_SUD	Indice : A	Commune(s) de APT	Section(s) BT,BV,BX,BY	21 / 43
-------------	------------	-------------------	------------------------	---------



<p>SOCIÉTÉ DU CANAL DE PROVENCE ET D'AMÉNAGEMENT DE LA RÉGION PROVENÇALE</p>  <p>La Tholozane - CS 70064 - 13182 Aix-en-Provence CEDEX 5 Tél. 04 42 96 70 00 - Fax. 04 42 96 70 90 - www.canal-de-provence.com</p>	<ul style="list-style-type: none"> — Ouvrages SCP — Travaux SCP — Cession ouvrages — Travaux de dépose SCP 	<p>1:2 000</p>	<p>0 50 100 m</p> 	
<p>PRO_APT_SUD</p>	<p>Indice : A</p>	<p>Commune(s) de APT</p>	<p>Section(s) BX, BY</p>	<p>22 / 43</p>



<p>SOCIÉTÉ DU CANAL DE PROVENCE ET D'AMÉNAGEMENT DE LA RÉGION PROVÉNÇALE</p> <p>Le Tholonet - CS 70064 - 13182 Aix-en-Provence CEDEX 5 Tél. 04 42 96 70 00 - Fax. 04 42 96 70 90 - www.canal-de-provence.com</p> 	<p>— Ouvrages SCP — Travaux SCP — Cession ouvrages — Travaux de dépose SCP</p>	<p>1:2 000</p>	<p>0 50 100 m</p> 
<p>PRO_APT_SUD</p>	<p>Indice : A</p>	<p>Commune(s) de APT</p>	<p>Section(s) BX, BY</p> <p>23 / 43</p>

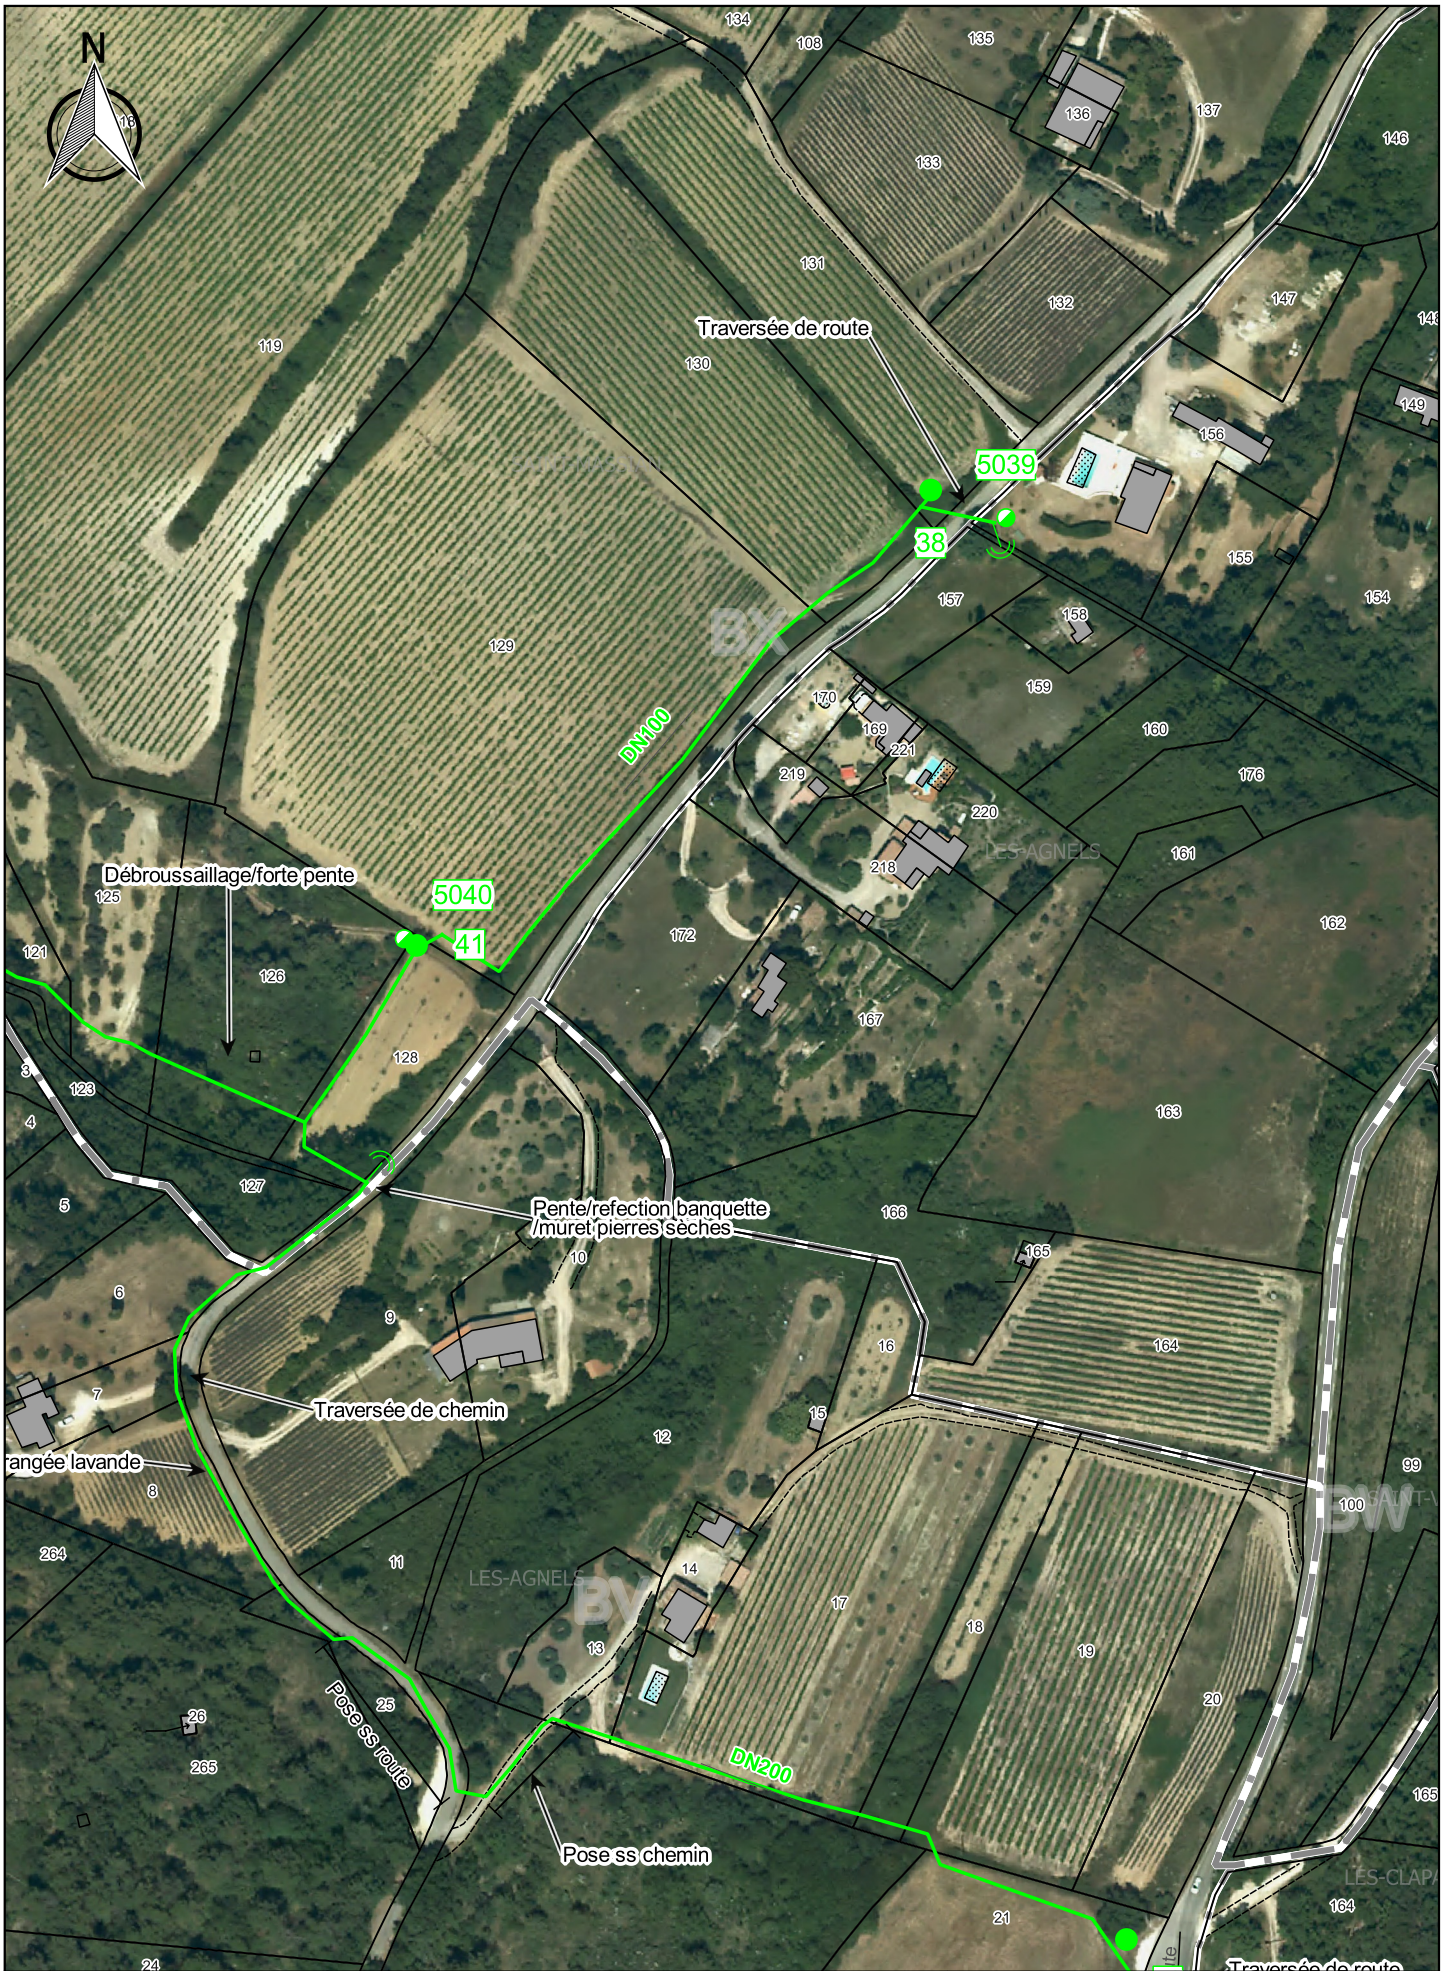

		Ouvrages SCP Travaux SCP Cession ouvrages Travaux de dépose SCP	1:2 000	

PRO_APT_SUD	Indice : A	Commune(s) de APT	Section(s) BW,BV,BX	24 / 43
-------------	------------	-------------------	---------------------	---------