


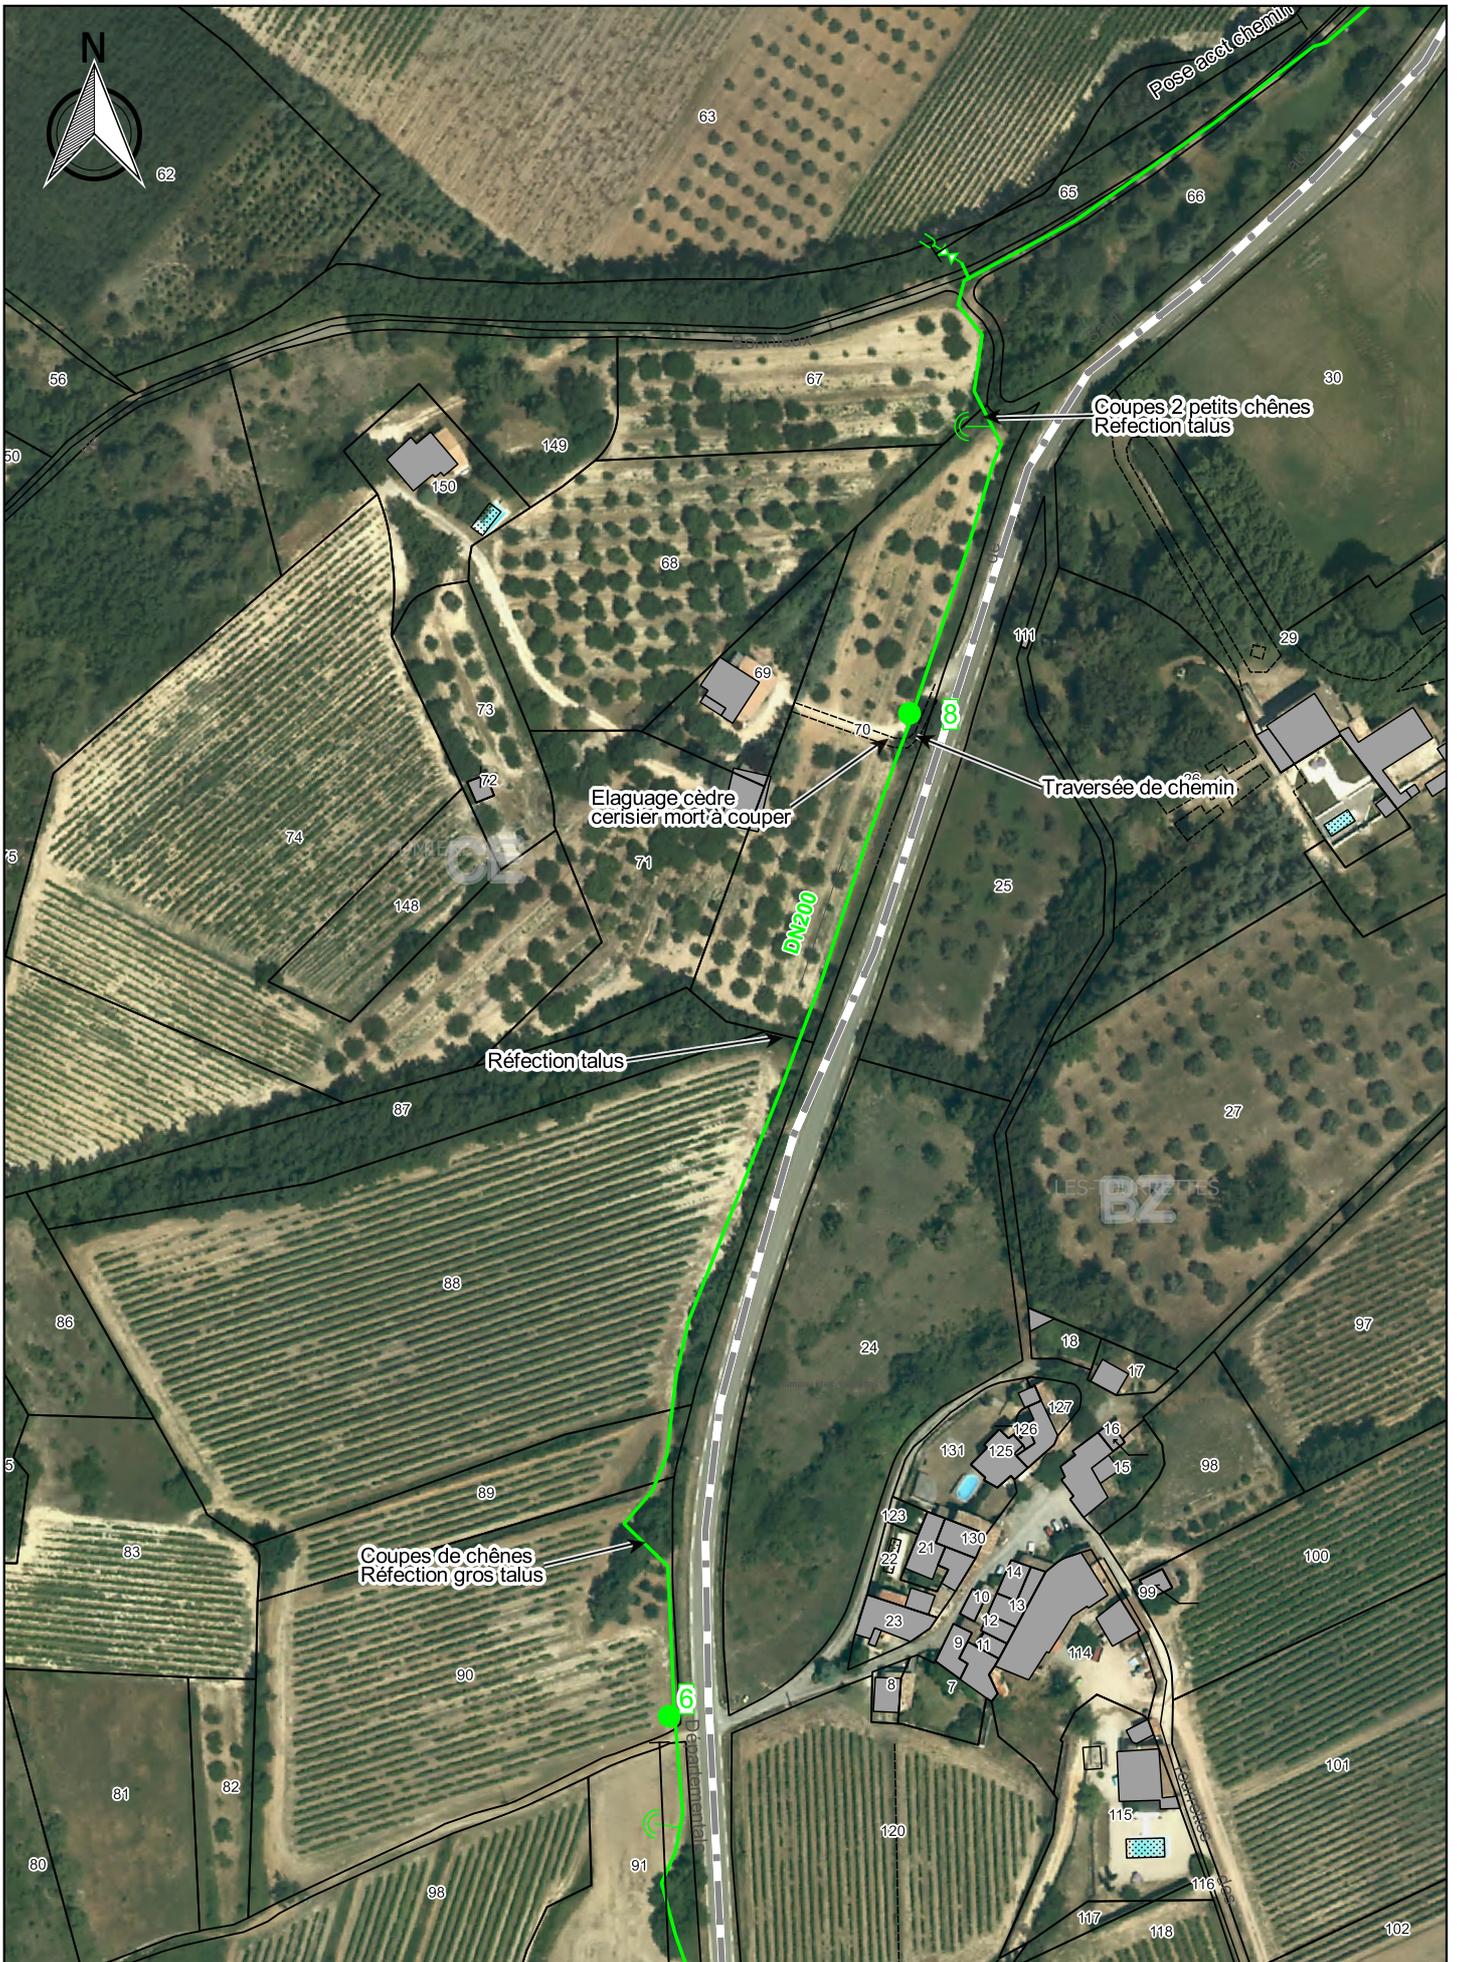

<p>SOCIÉTÉ DU CANAL DE PROVENCE ET D'AMÉNAGEMENT DE LA RÉGION PROVÉNÇALE</p>  <p><small>Le Tholonet - CS 70064 - 13182 Aix-en-Provence CEDEX 5 Tel. 04 42 95 70 00 - Fax. 04 42 95 70 90 - www.canal-de-provence.com</small></p>	<ul style="list-style-type: none"> Ouvrages SCP Travaux SCP Cession ouvrages Travaux de dépose SCP 	<p>1:2 000</p>	<p>0 50 100 m</p> 	
<p>PRO_APT_SUD</p>	<p>Indice : A</p>	<p>Commune(s) de APT</p>	<p>Section(s) BW,BV</p>	<p>25 / 43</p>




<p>SOCIÉTÉ DU CANAL DE PROVENCE ET D'AMÉNAGEMENT DE LA RÉGION PROVÉNÇALE</p> <p>Le Tholonet - CS 70064 - 13182 Aix-en-Provence CEDEX 5 Tél. 04 42 96 70 00 - Fax. 04 42 96 70 90 - www.canal-de-provence.com</p> 	<ul style="list-style-type: none"> — Ouvrages SCP — Travaux SCP — Cession ouvrages — Travaux de dépose SCP 	<p>1:2 000</p>	<p>0 50 100 m</p> 	
<p>PRO_APT_SUD</p>	<p>Indice : A</p>	<p>Commune(s) de APT</p>	<p>Section(s) BZ,CE</p>	<p>26 / 43</p>




<p>SOCIÉTÉ DU CANAL DE PROVENCE ET D'AMÉNAGEMENT DE LA RÉGION PROVENÇALE</p> <p>Le Tholonet - CS 70064 - 13182 Aix-en-Provence CEDEX 5 Tél. 04 42 96 70 00 - Fax. 04 42 96 70 90 - www.canal-de-provence.com</p> 	<table border="0"> <tr> <td></td> <td></td> <td>Ouvrages SCP</td> </tr> <tr> <td></td> <td></td> <td>Travaux SCP</td> </tr> <tr> <td></td> <td></td> <td>Cession ouvrages</td> </tr> <tr> <td></td> <td></td> <td>Travaux de dépose SCP</td> </tr> </table>			Ouvrages SCP			Travaux SCP			Cession ouvrages			Travaux de dépose SCP	<p>1:2 000</p>	<p>0 50 100 m</p> 
		Ouvrages SCP													
		Travaux SCP													
		Cession ouvrages													
		Travaux de dépose SCP													
<p>PRO_APT_SUD</p>	<p>Indice : A</p>	<p>Commune(s) de APT</p>	<p>Section(s) BZ,CE,CI</p>	<p>27 / 43</p>											



<p>SOCIÉTÉ DU CANAL DE PROVENCE ET D'AMÉNAGEMENT DE LA RÉGION PROVENÇALE</p> <p>Le Tholonet - CS 70064 - 13182 Aix-en-Provence CEDEX 5 Tél. 04 42 96 70 00 - Fax. 04 42 96 70 90 - www.canal-de-provence.com</p> 	<ul style="list-style-type: none"> — Ouvrages SCP — Travaux SCP — Cession ouvrages — Travaux de dépose SCP 	<p>1:2 000</p>	<p>0 50 100 m</p> 	
<p>PRO_APT_SUD</p>	<p>Indice : A</p>	<p>Commune(s) de APT</p>	<p>Section(s) BZ,CE,CI</p>	<p>28 / 43</p>

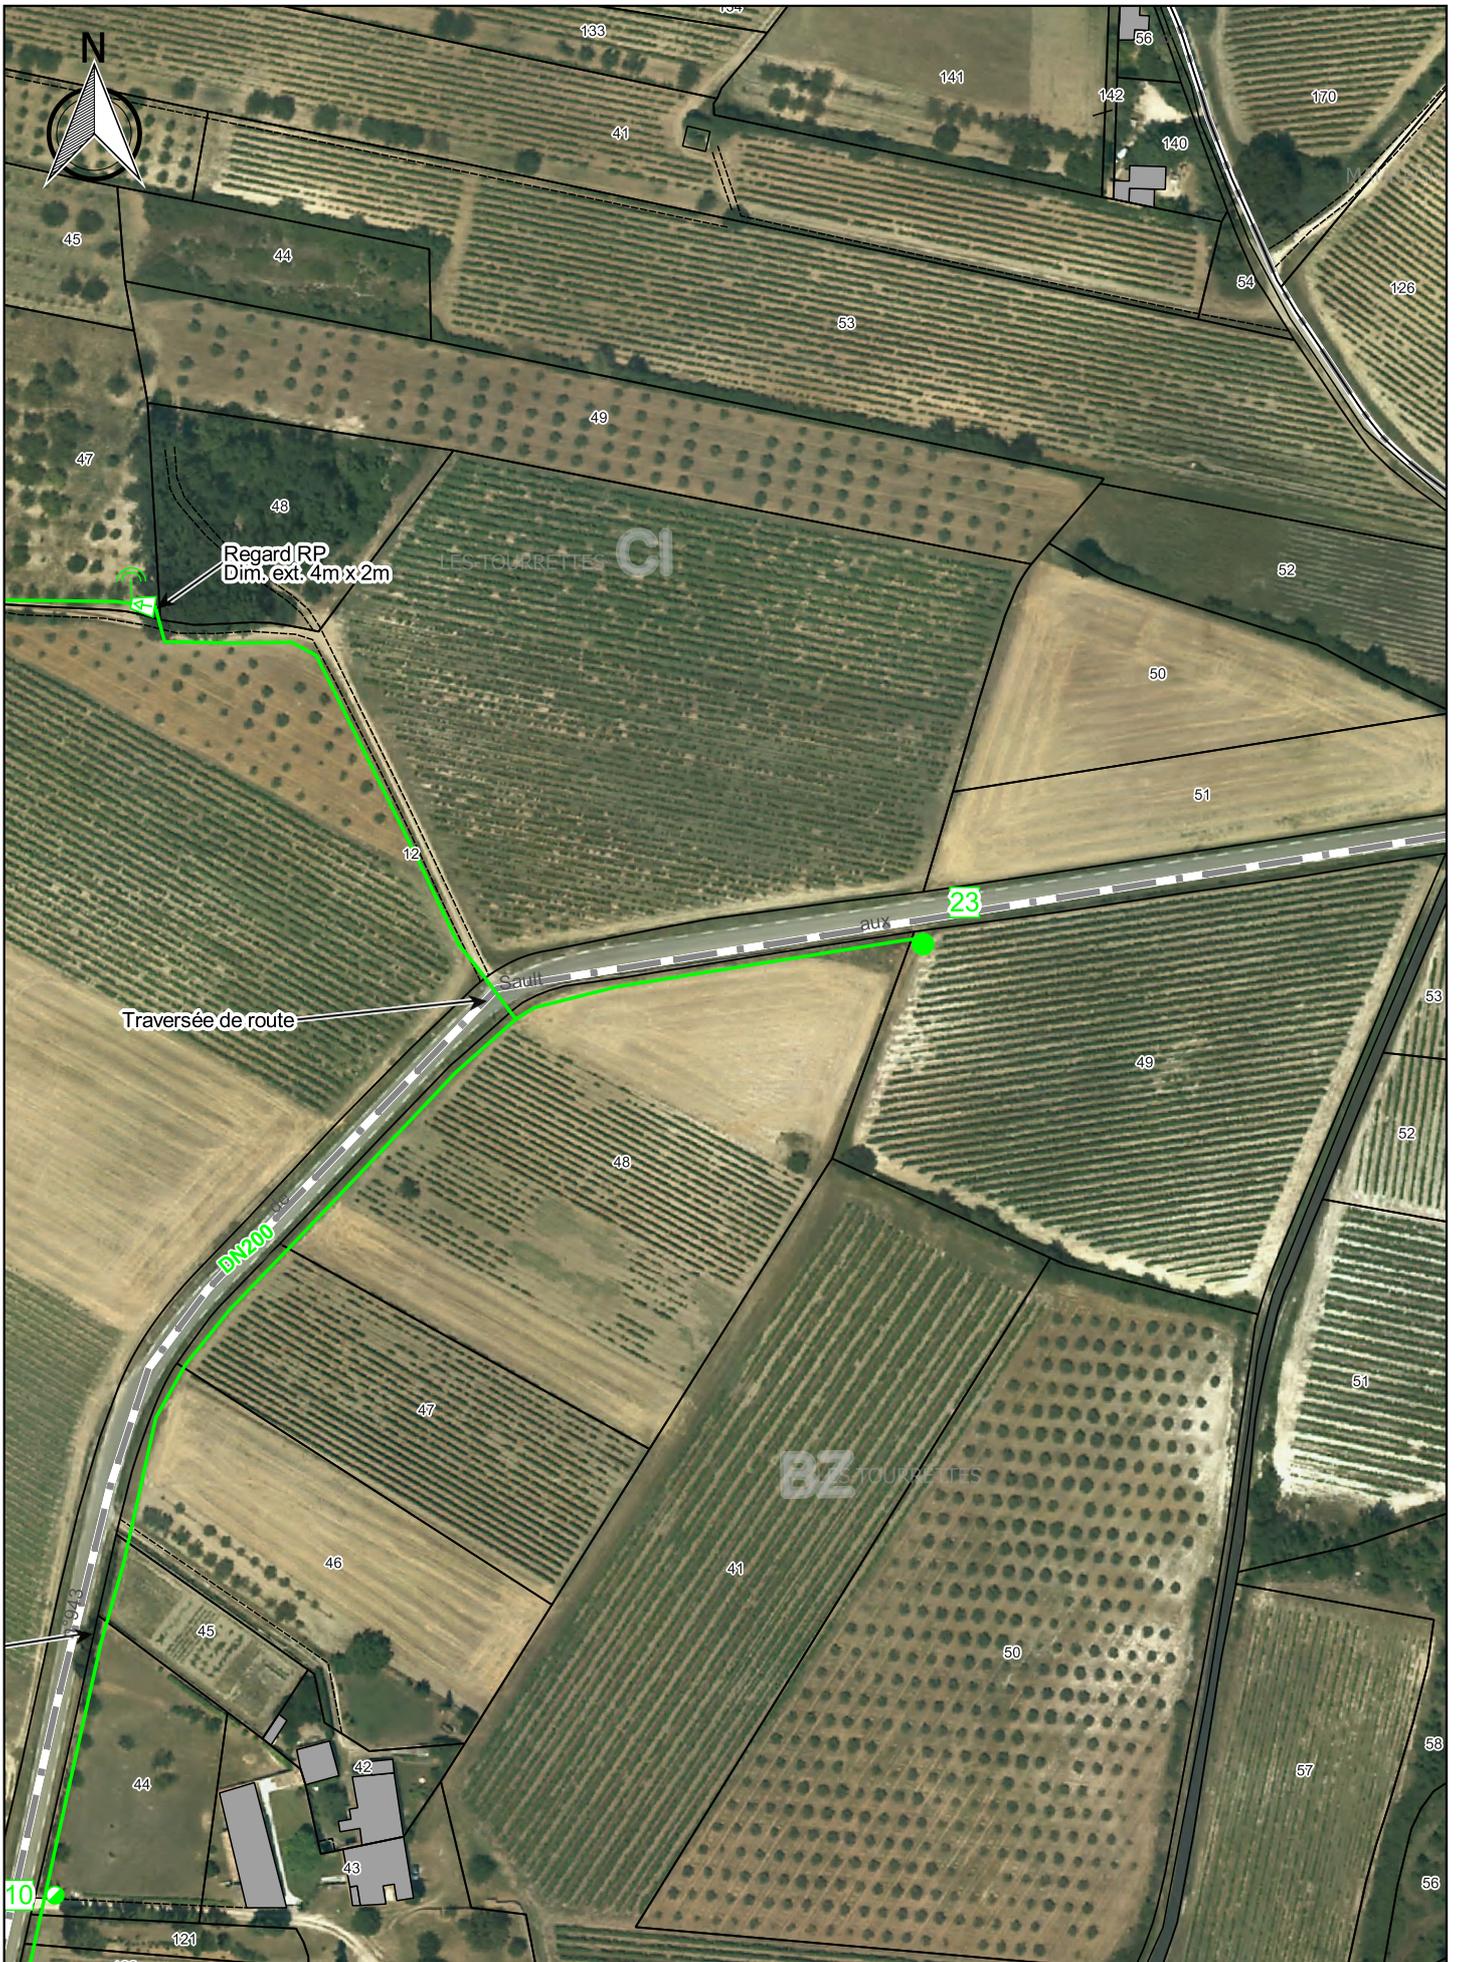


<p>SOCIÉTÉ DU CANAL DE PROVENCE ET D'AMÉNAGEMENT DE LA RÉGION PROVÉNÇALE</p>  <p>Le Tholonet - CS 70064 - 13182 Aix-en-Provence CEDEX 5 Tél. 04 42 95 70 00 - Fax. 04 42 95 70 90 - www.canal-de-provence.com</p>	<ul style="list-style-type: none"> — Ouvrages SCP — Travaux SCP — Cession ouvrages — Travaux de dépose SCP 	<p>1:2 000</p>	<p>0 50 100 m</p> 	
<p>PRO_APT_SUD</p>	<p>Indice : A</p>	<p>Commune(s) de APT</p>	<p>Section(s) BZ,CI</p>	<p>29 / 43</p>

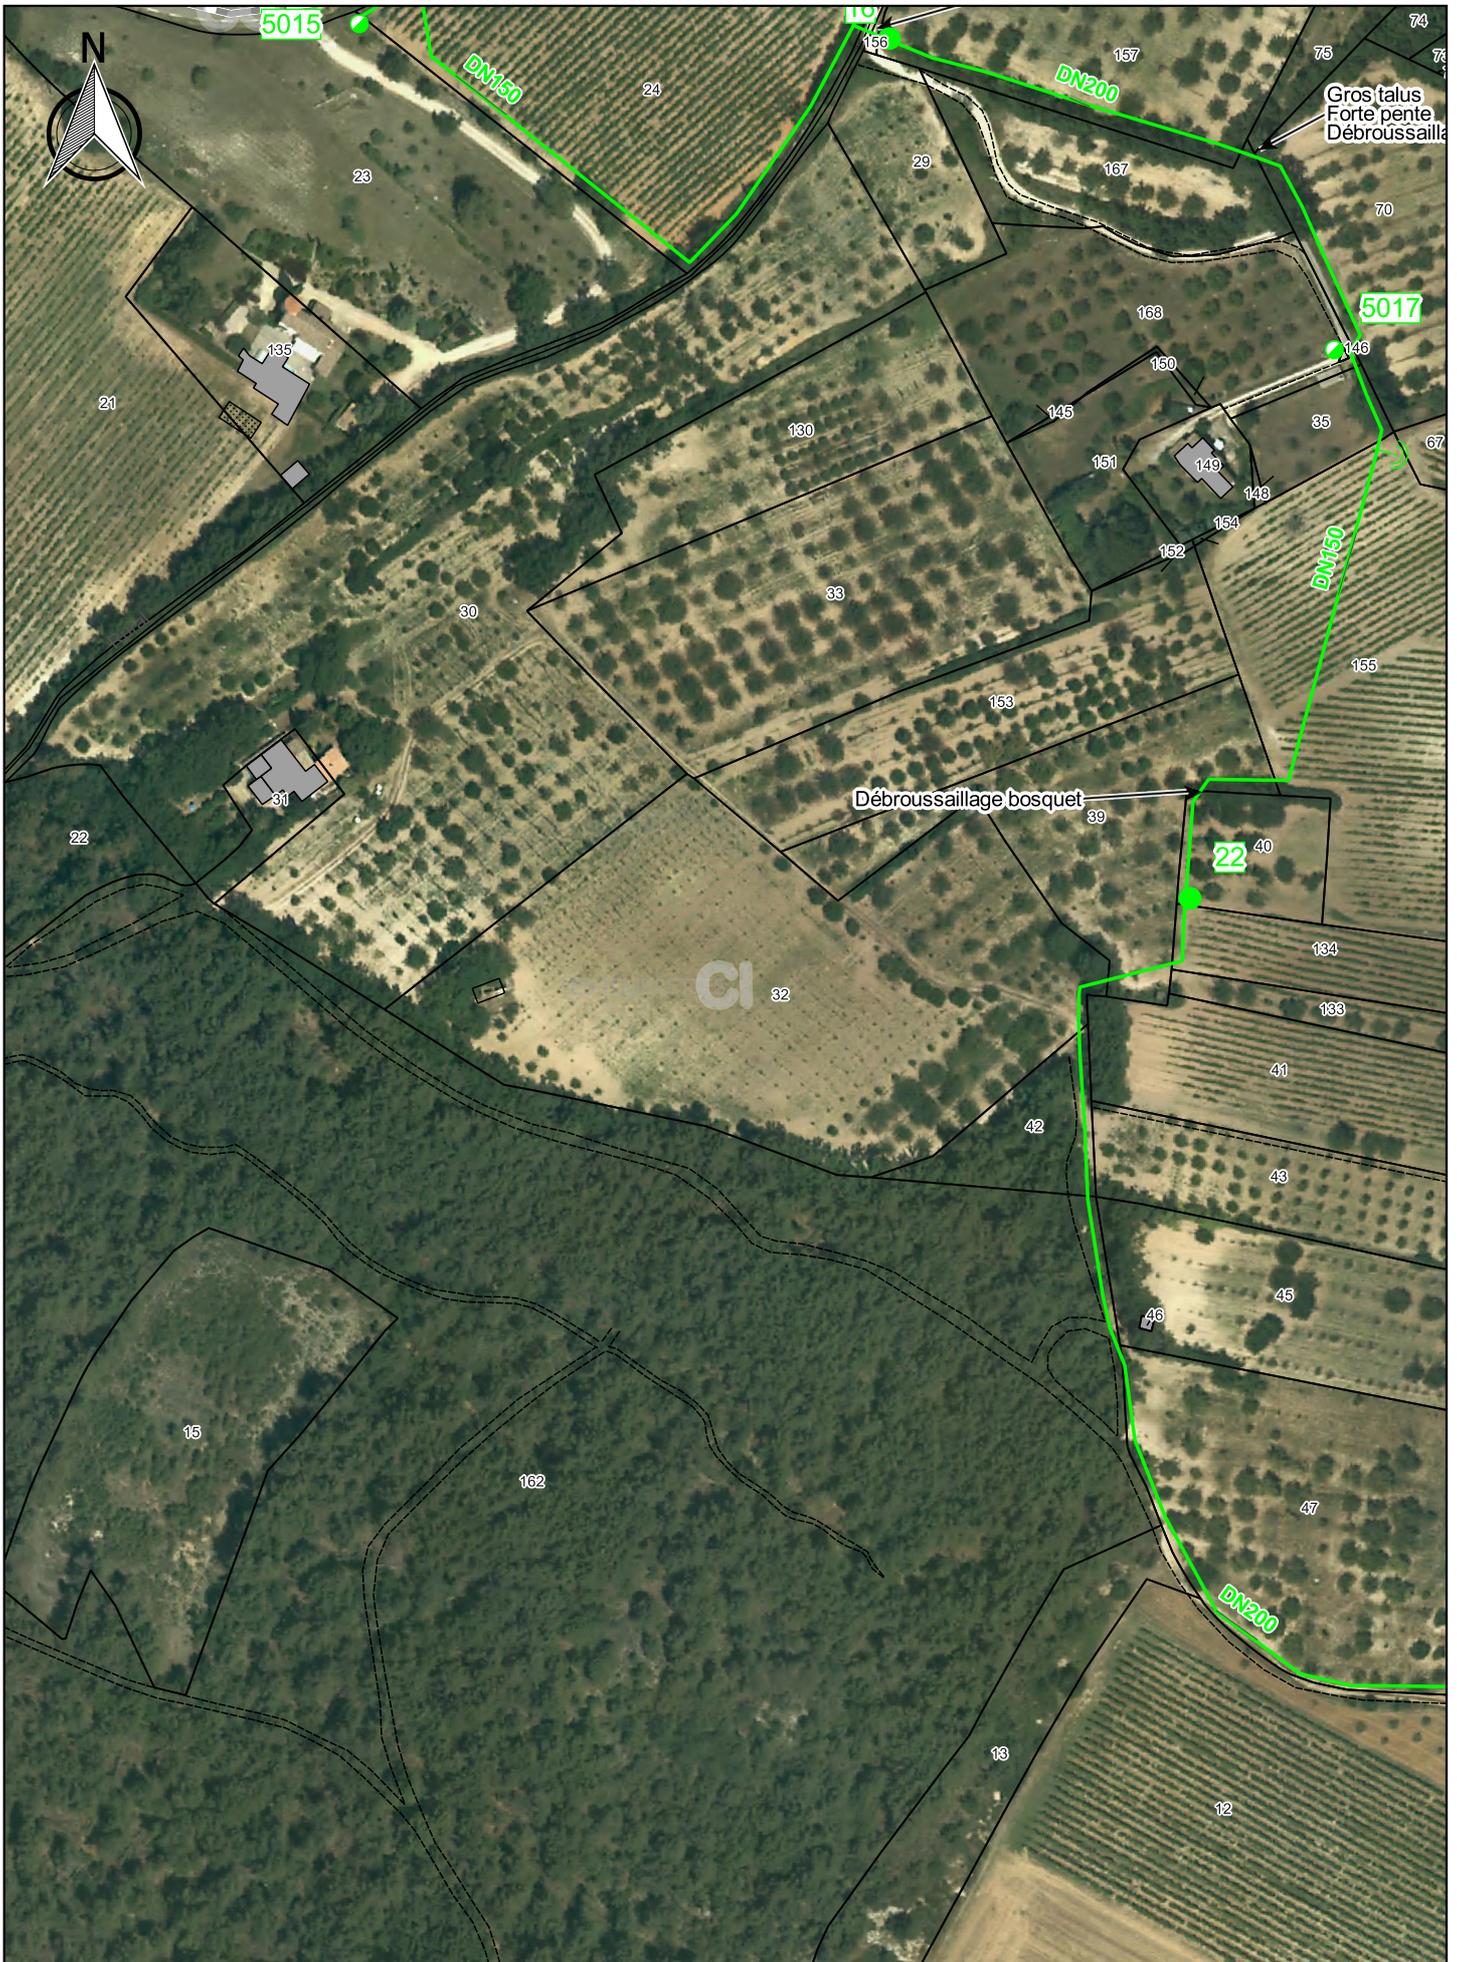


<p>SOCIETE DU CANAL DE PROVENCE ET D'AMENAGEMENT DE LA REGION PROVENCALE Le Tholonet - CS 70064 - 13182 Aix-en-Provence CEDEX 5 Tél. 04 42 96 70 00 - Fax. 04 42 96 70 90 - www.canal-de-provence.com</p>		<p>Ouvrages SCP Travaux SCP Cession ouvrages Travaux de dépose SCP</p>	<p>1:2 000</p>	<p>0 50 100 m</p>

PRO_APT_SUD	Indice : A	Commune(s) de APT	Section(s) CI,CO	30 / 43
-------------	------------	-------------------	------------------	---------

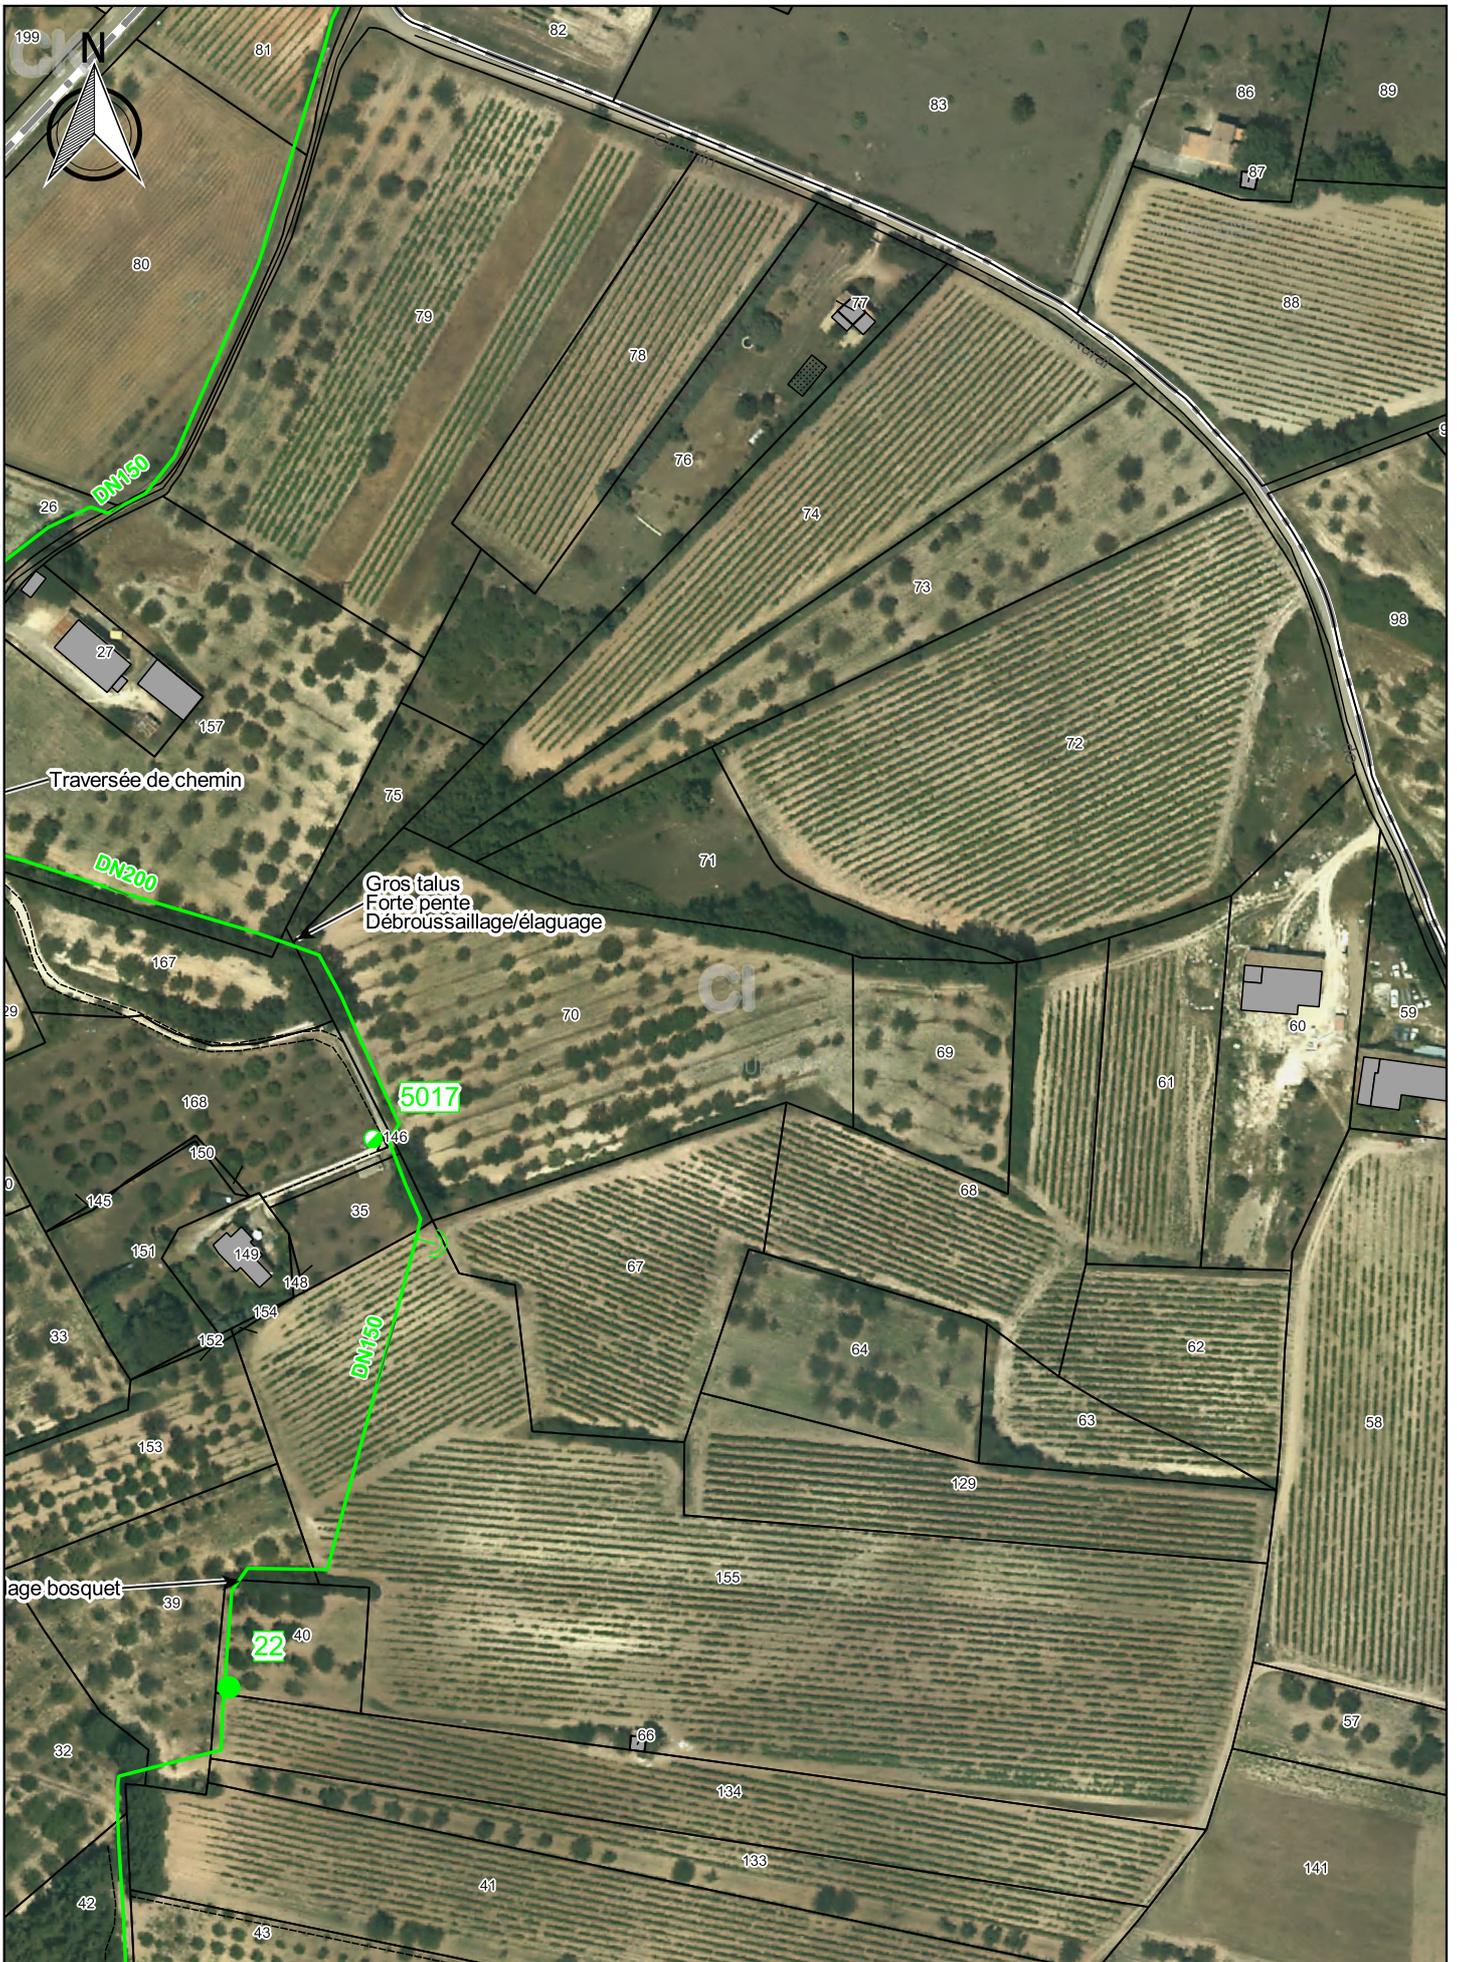

<p>SOCIÉTÉ DU CANAL DE PROVENCE ET D'AMÉNAGEMENT DE LA RÉGION PROVÉNÇALE</p> <p>La Tholozan - CS 70064 - 13182 Aix-en-Provence CEDEX 5 Tél. 04 42 95 70 00 - Fax. 04 42 95 70 01 - www.canal-de-provence.com</p> 	<ul style="list-style-type: none"> — Ouvrages SCP — Travaux SCP — Cession ouvrages — Travaux de dépose SCP 	<p>1:2 000</p>	<p>0 50 100 m</p> 	
<p>PRO_APT_SUD</p>	<p>Indice : A</p>	<p>Commune(s) de APT</p>	<p>Section(s) CI,CK</p>	<p>31 / 43</p>

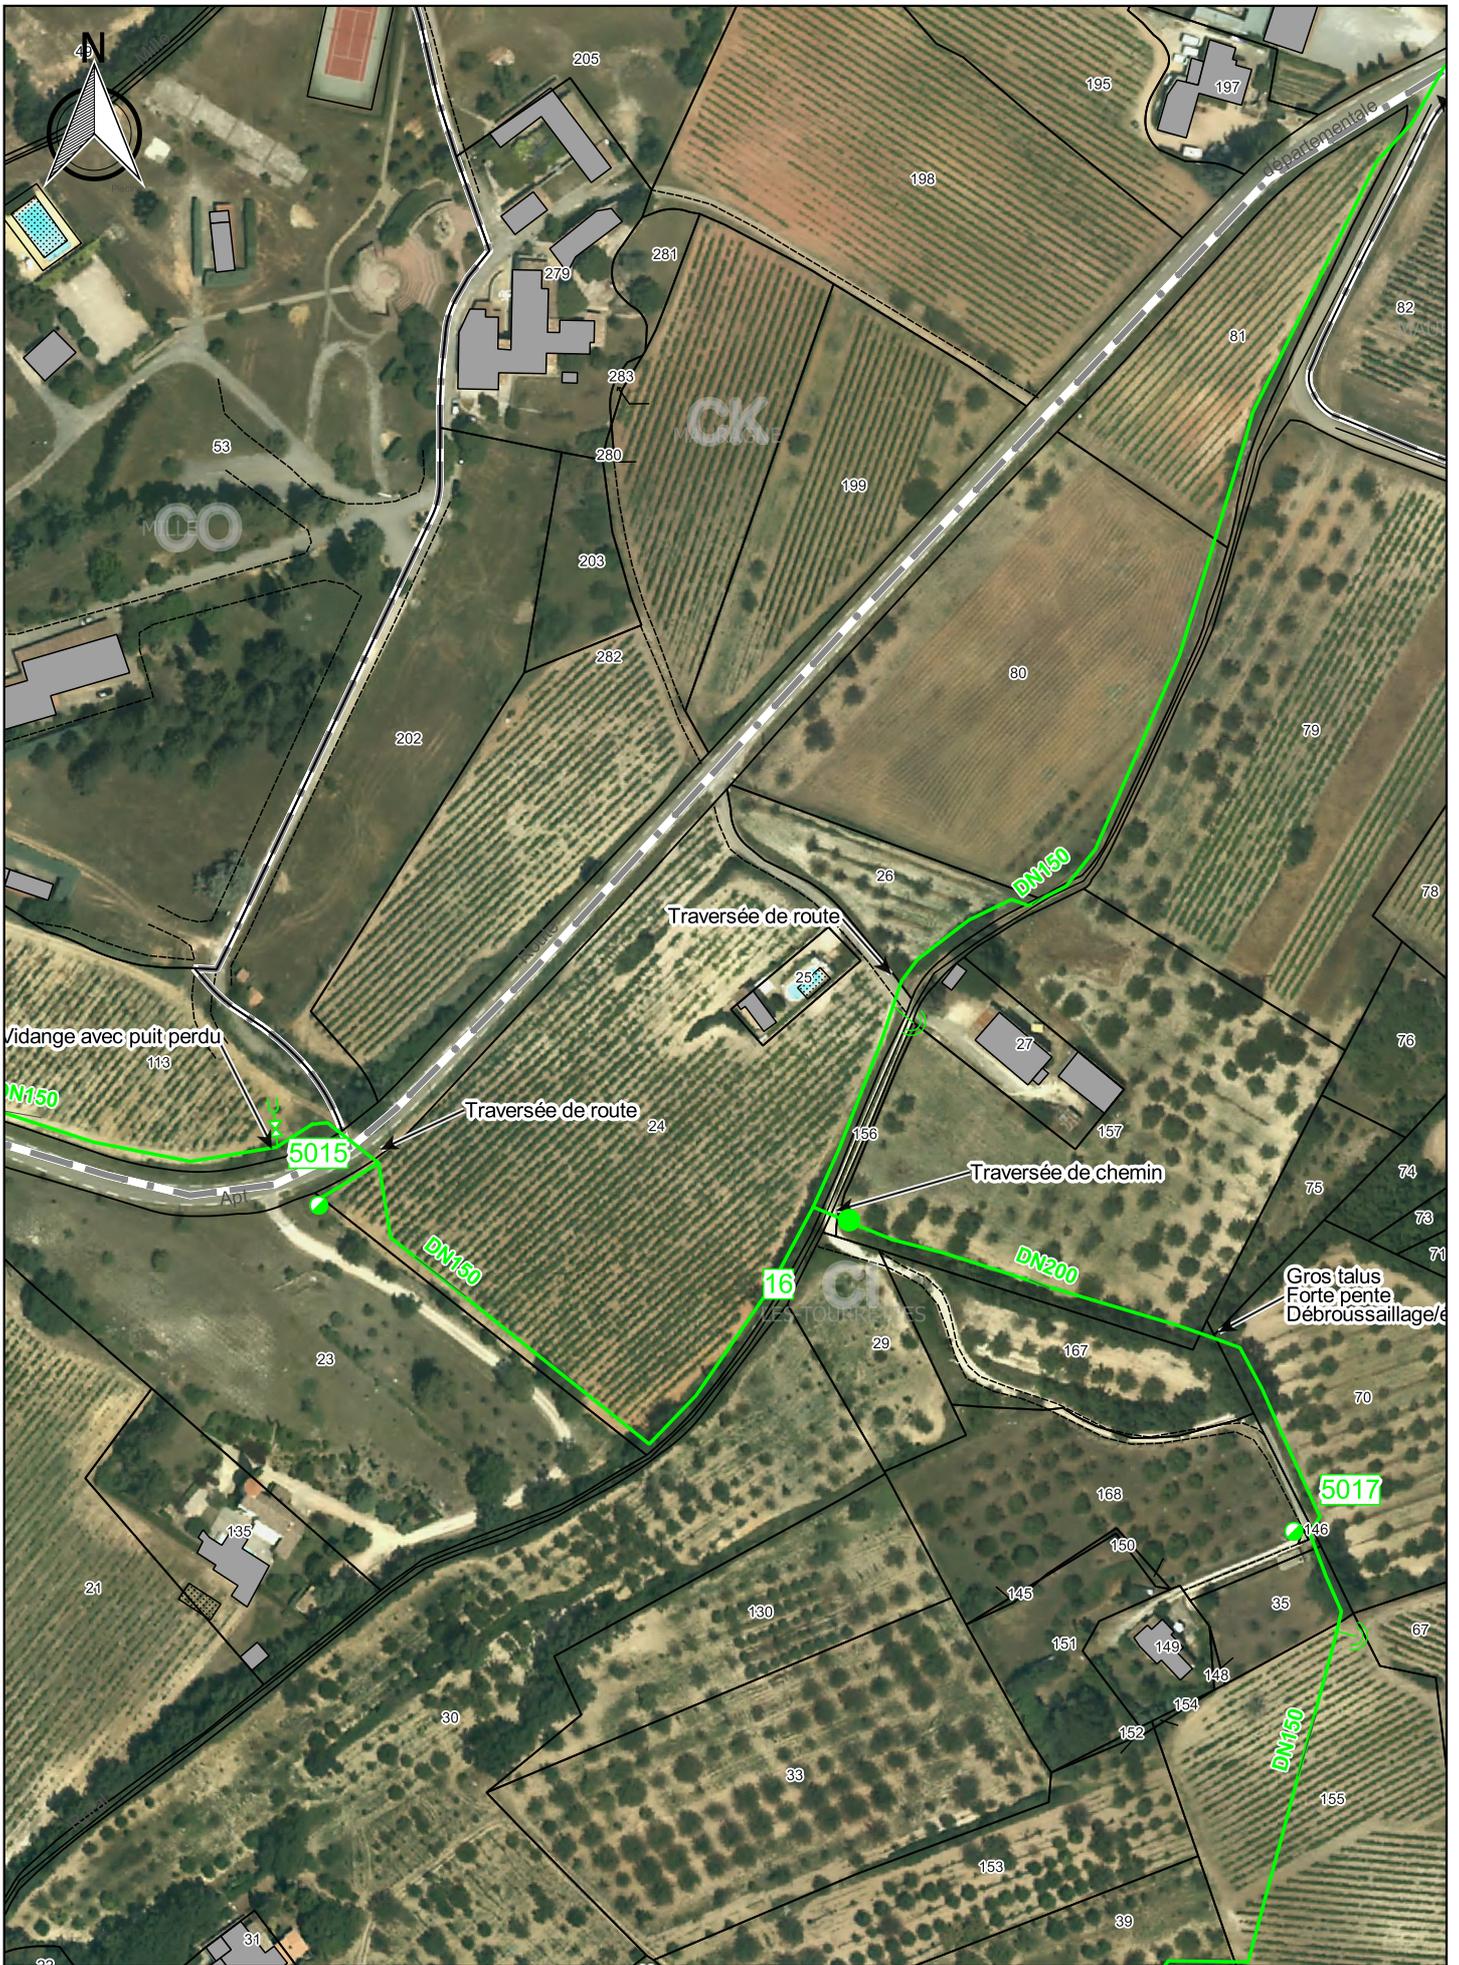

<p>SOCIÉTÉ DU CANAL DE PROVENCE ET D'AMÉNAGEMENT DE LA RÉGION PROVENÇALE</p>  <p>Le Tholonet - CS 70064 - 13182 Aix-en-Provence CEDEX 5 Tél. 04 42 96 70 00 - Fax. 04 42 96 70 01 - www.canal-de-provence.com</p>	<ul style="list-style-type: none"> — Ouvrages SCP — Travaux SCP — Cession ouvrages — Travaux de dépose SCP 	<p>1:2 000</p>	<p>0 50 100 m</p> 	
<p>PRO_APT_SUD</p>	<p>Indice : A</p>	<p>Commune(s) de APT</p>	<p>Section(s) CI,CK,CO</p>	<p>32 / 43</p>