

COMMUNE DE SAINT-MITRE-LES-REMPARTS

Lieu-dit : LES PLAINES D'ARNETES



Bien plus pour vous


BOUYGUES IMMOBILIER

Cadastre : Section AC n° 230 partie (7.543m²) - 231 partie (4.206m²) et 232 partie (6.143m²)

Superficie totale mesurée : 17.892 m²

PLAN DE SITUATION

Echelle: 1/25000e

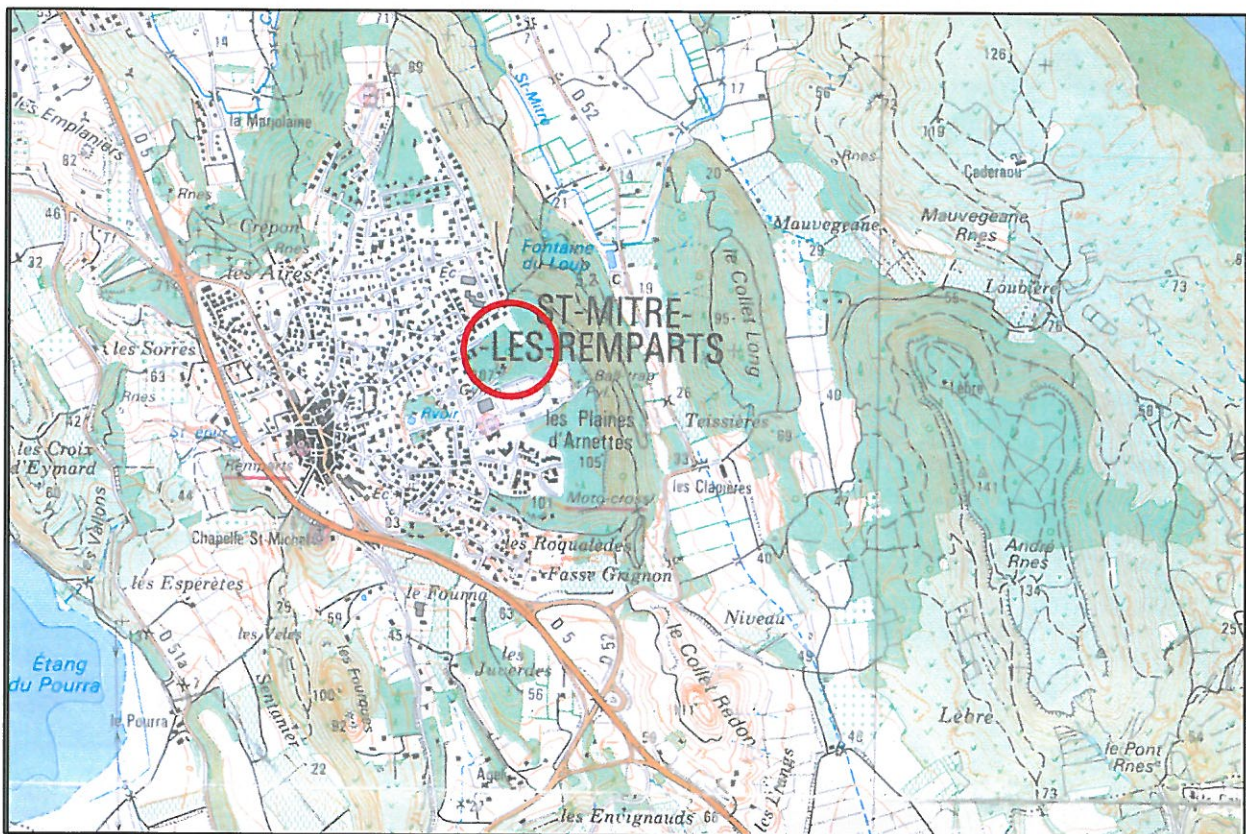

SARL Cabinet MICHELETTI Géomètre-expert D.P.L.G.

10 Bd Jean-Marie L'Huillier - 13800 ISTRES - Tél: 04.42.55.00.83 - Fax: 04.42.56.92.37 - E.mail: jc.micheletti@wanadoo.fr

REFERENCE DOSSIER

11563

Dressé le

15 JANVIER 2018

REFERENCE FICHER

11563

BUREAU : C. B.

TERRAIN : F. T.

Modifié le	Indice	Objet de la modification



GÉOMÈTRE-EXPERT
CONSEILLER VALORISER GARANTIR