

COMMUNE DE MARTIGUES

Lieu-dit: SAINT MACAIRE SUD

ZAC DE LA ROUTE BLANCHE

RELOCALISATION DU COLLEGE  
MARCEL PAGNOL


PROPRIETE DE LA COMMUNE DE MARTIGUES

Cadastre : Section BN N° 58 (8960 m2) - 342 (6247 m2) - 513 (21742 m2)

 PARCELLE A DETACHER  
S= 18.904 m2 Cadastre: Section BN n°

PLAN DE DIVISION

ECHELLE : 1/500

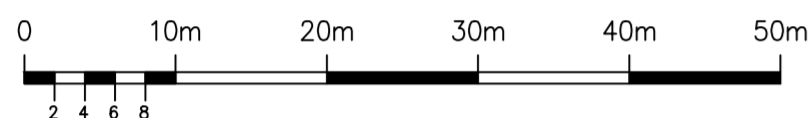

La valeur juridique de ce document n'est acquise que s'il a été joint en l'état à un acte authentique

L'authenticité de ce document est exclusivement assurée par la signature originale du Géomètre-Expert D.P.L.G. - REPRODUCTION STRICTEMENT RESERVEE


SARL Cabinet MICHELETTI Géomètre-expert D.P.L.G.  
10 Bd Jean-Marie L'Huilier - 13800 ISTRES - Tél: 04.42.55.00.83 - Fax: 04.42.56.92.37 - E.mail: jc.micheletti@wanadoo.fr

REFERENCE DOSSIER	10718	Dressé le	29 AVRIL 2014
REFERENCE FICHER	10718	BUREAU :	C. B. TERRAIN :

Modifié le	Indice	Objet de la modification



EXTRAIT CADASTRAL Echelle: 1/2000e

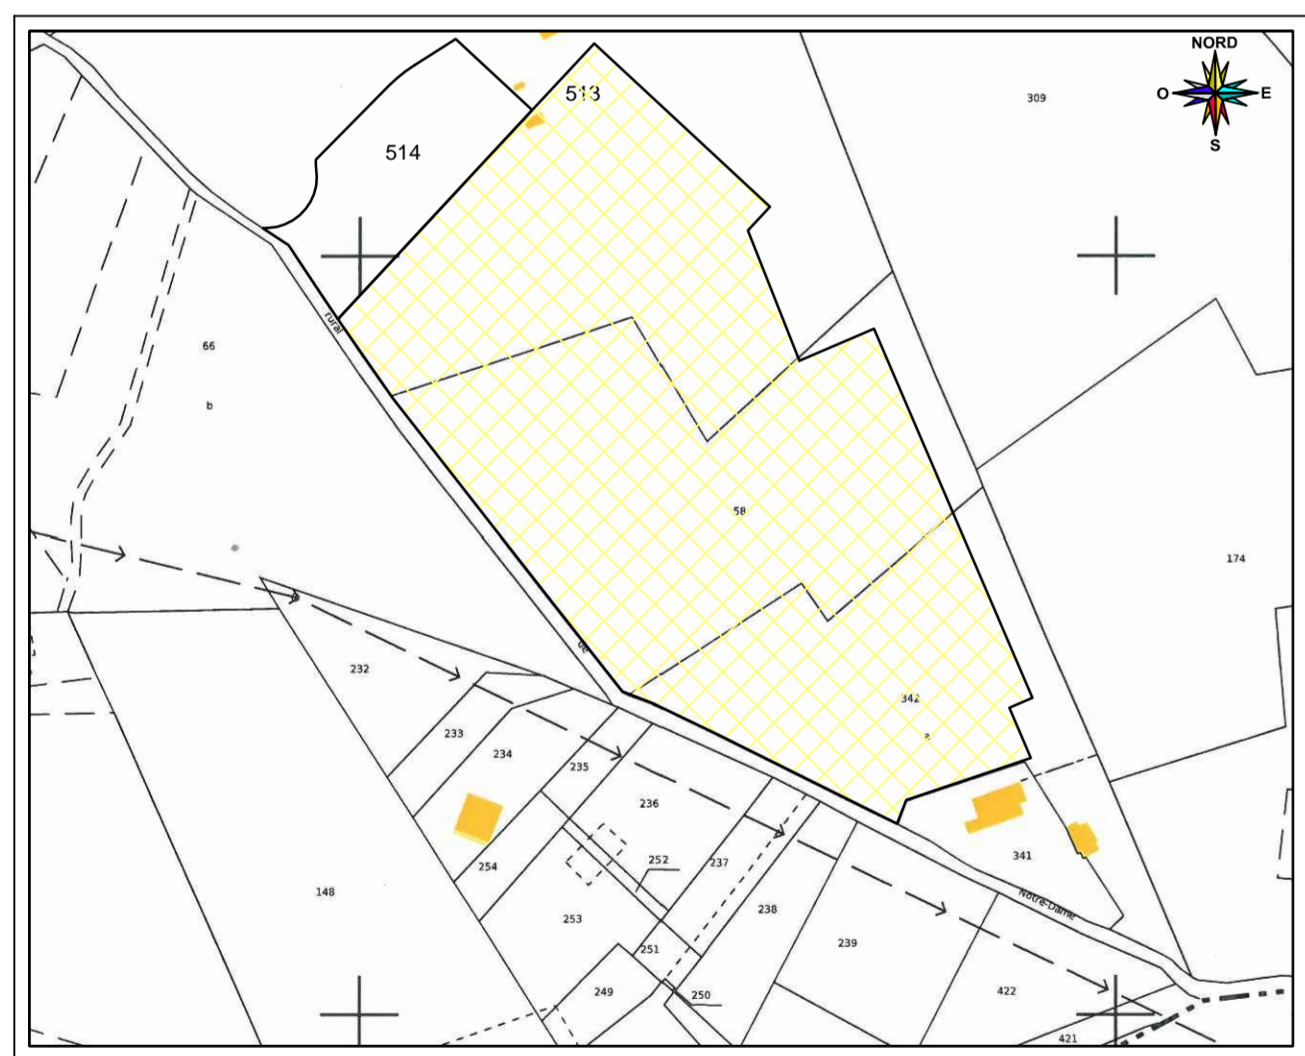

PLAN DE SITUATION

