


PLAN de SITUATION DU POSTE DES CAILLOLS

CC	400 kV	225 kV	150 kV	90 kV	63 kV	<63 kV	Hors Tension
----	--------	--------	--------	-------	-------	--------	--------------

- Sites: Poste, Piquage, Poste isolé, Portique
- Lignes: Aérien, Aérien multiterne, Souterrain - Souterrain multiterne, Souterrain HT en exploitation

Le code couleur des symboles et des annotations sur la carte indique la tension maximale d'exploitation de l'ouvrage.

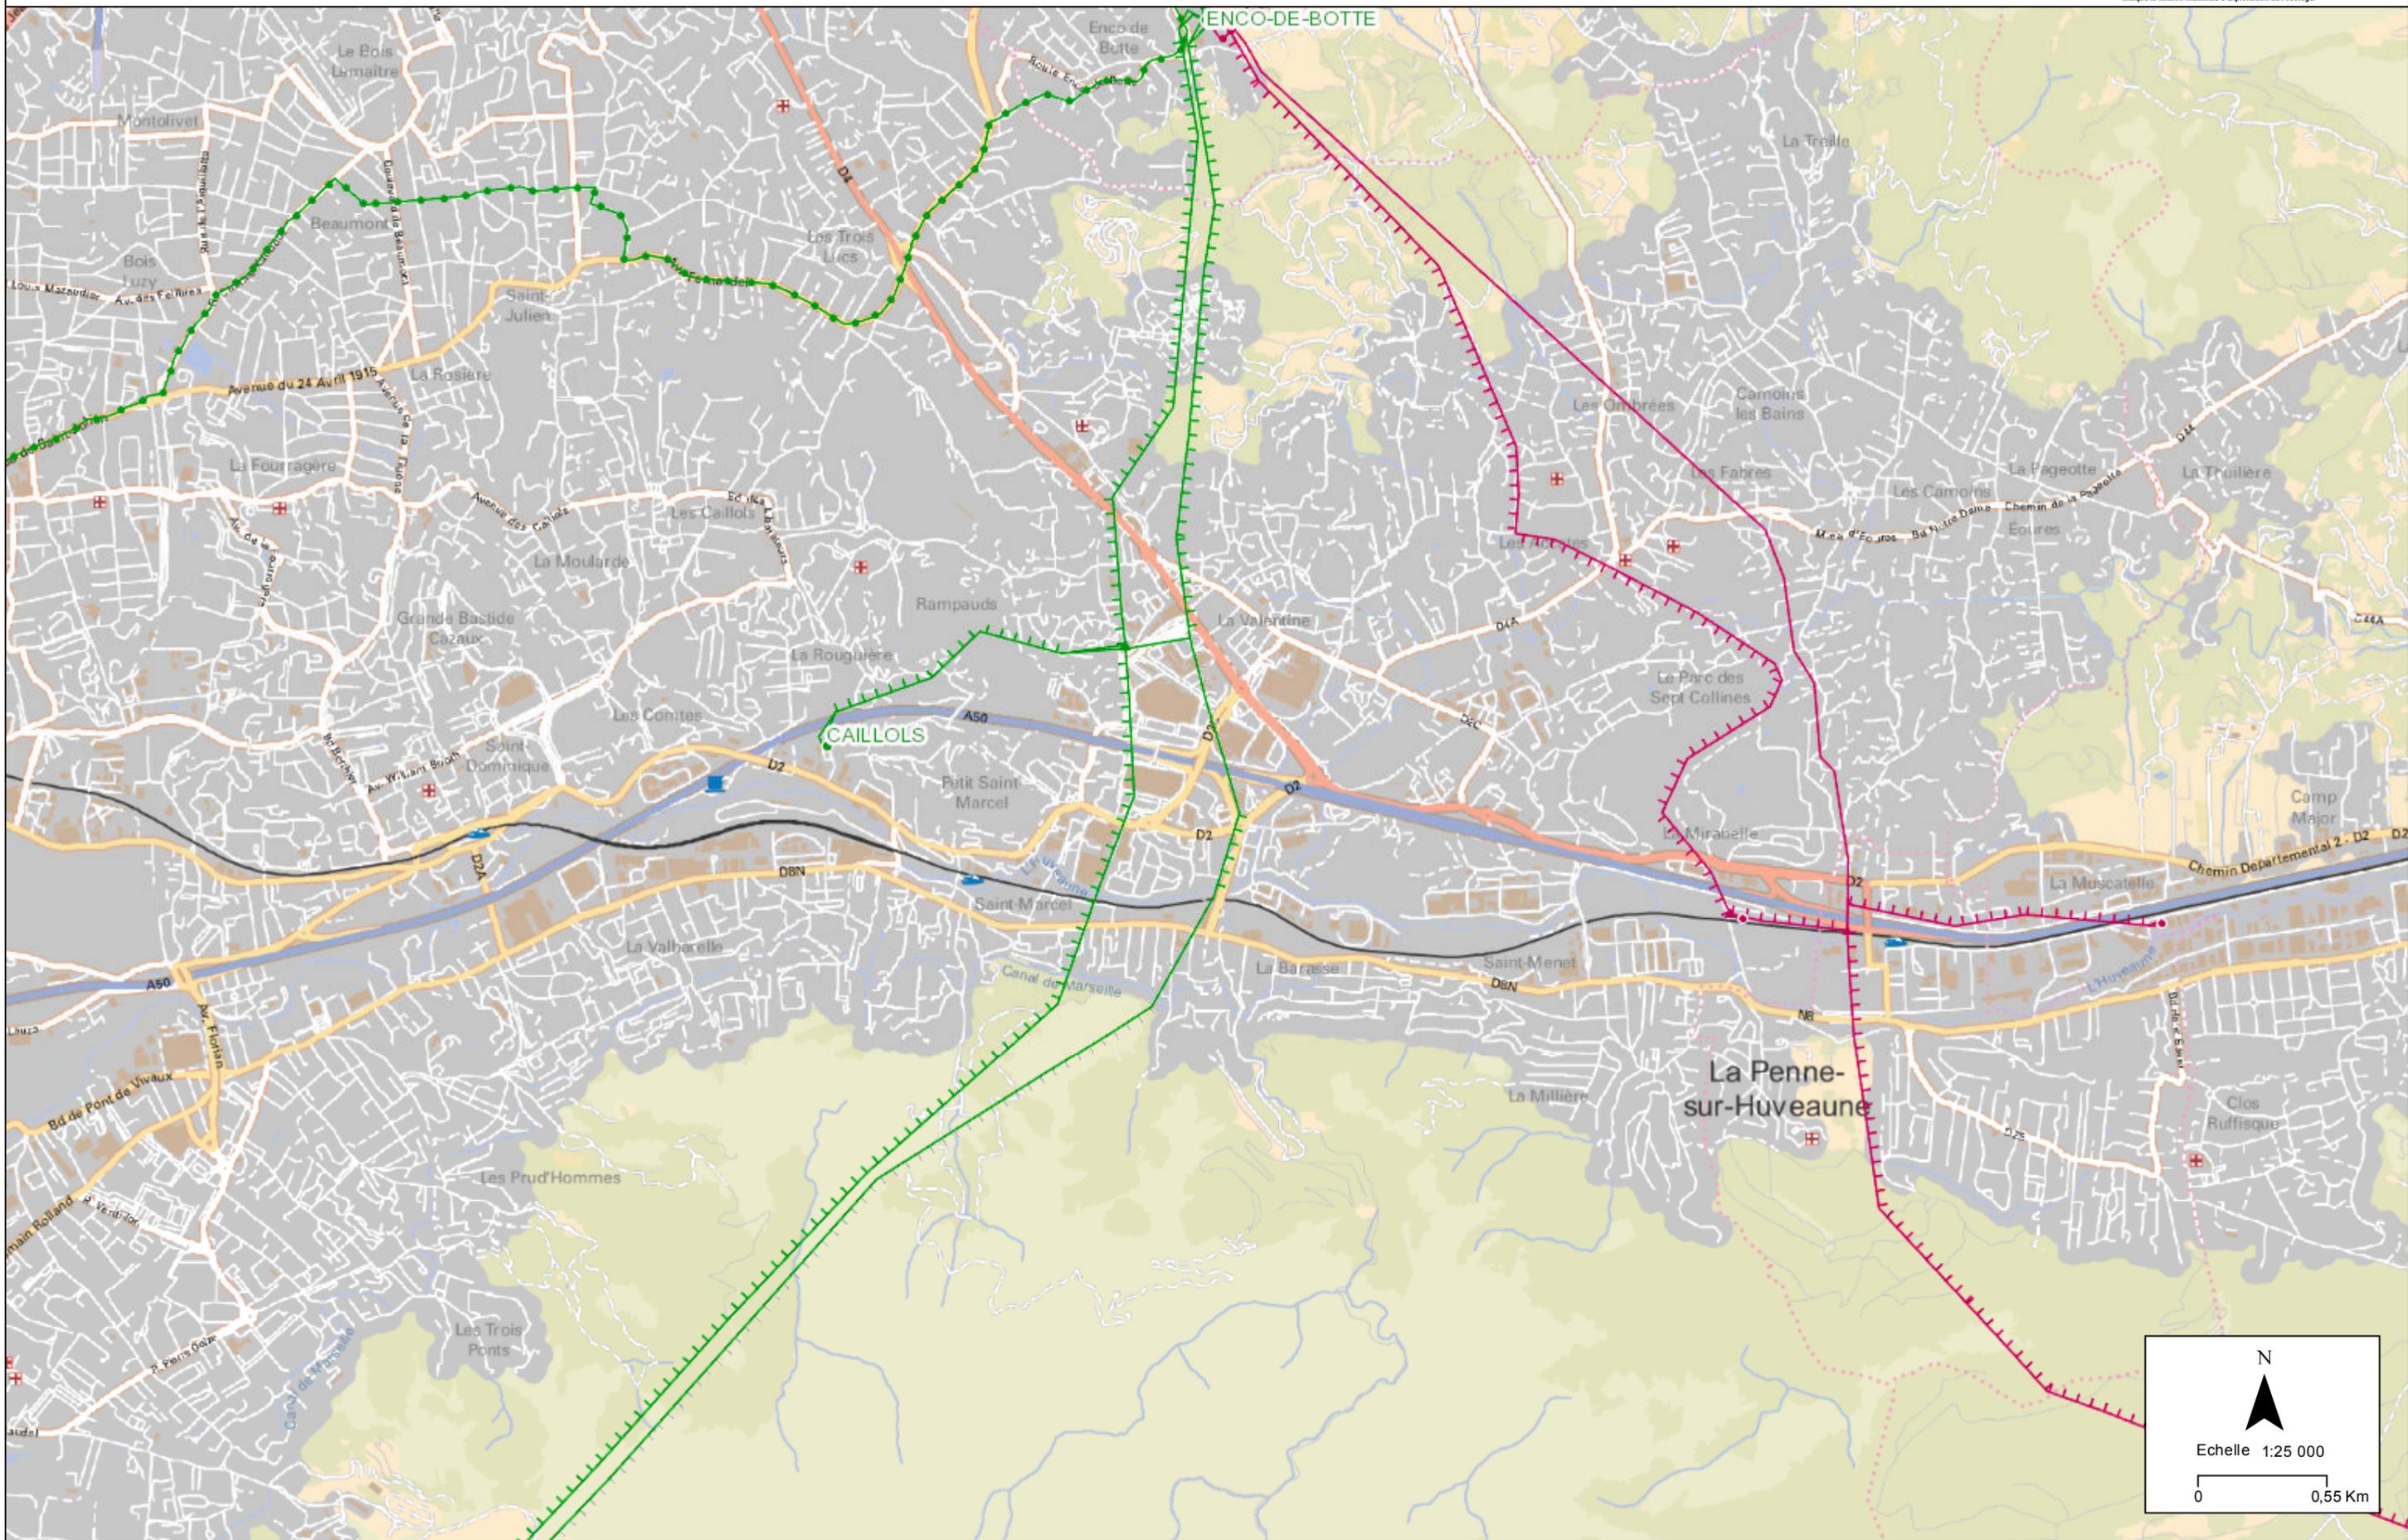

**Légende :**

**Légende des ouvrages électriques**

CC	400 kV	225 kV	150 kV	90 kV	63 kV	<63 kV	Hors Tension
----	--------	--------	--------	-------	-------	--------	--------------

<b>Sites :</b>	• Poste	<b>Lignes :</b>	— Aérien
	▲ Piquage		+++ Aérien multiterme
	+ Poste isolé		--- Souterrain + Souterrain multiterme
	⊕ Portique		— Souterrain HT en exploitation

Le code couleur des symboles et des annotations sur la carte indique la tension maximale d'exploitation de l'ouvrage.

— Liaison