

2017-028

P O L E  
ENFANCE

COUPE FACADE  
02

Plan N°:  
PC 3-2

Echelle :  
1:250

LES NIVEAUX SONT  
INDIQUÉS EN NGF

Date : 17/01/2018



indice : 0

Maitre d'Ouvrage  
P I T C H  
PROMOTION  
SNC

Maitre d'Oeuvre





Jean-Pascal CLEMENT  
Architecte D.P.L.G  
725, Av. de Valescure  
83700 SAINT-RAPHAEL  
Tél: 04.94.95.19.15  
Fax: 04.94.19.49.13

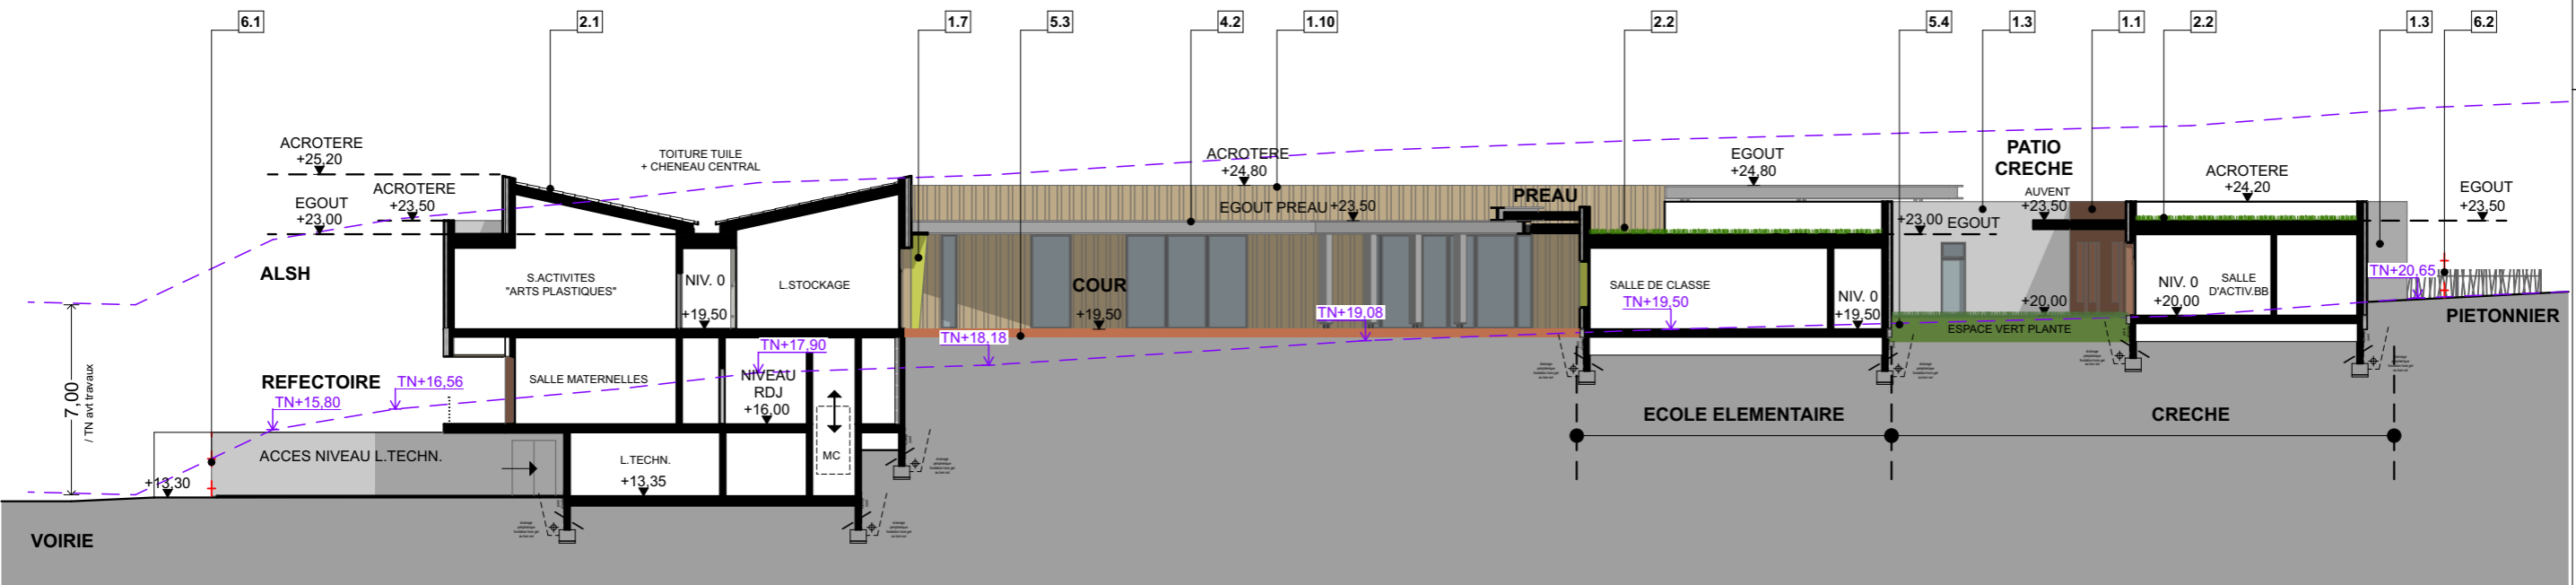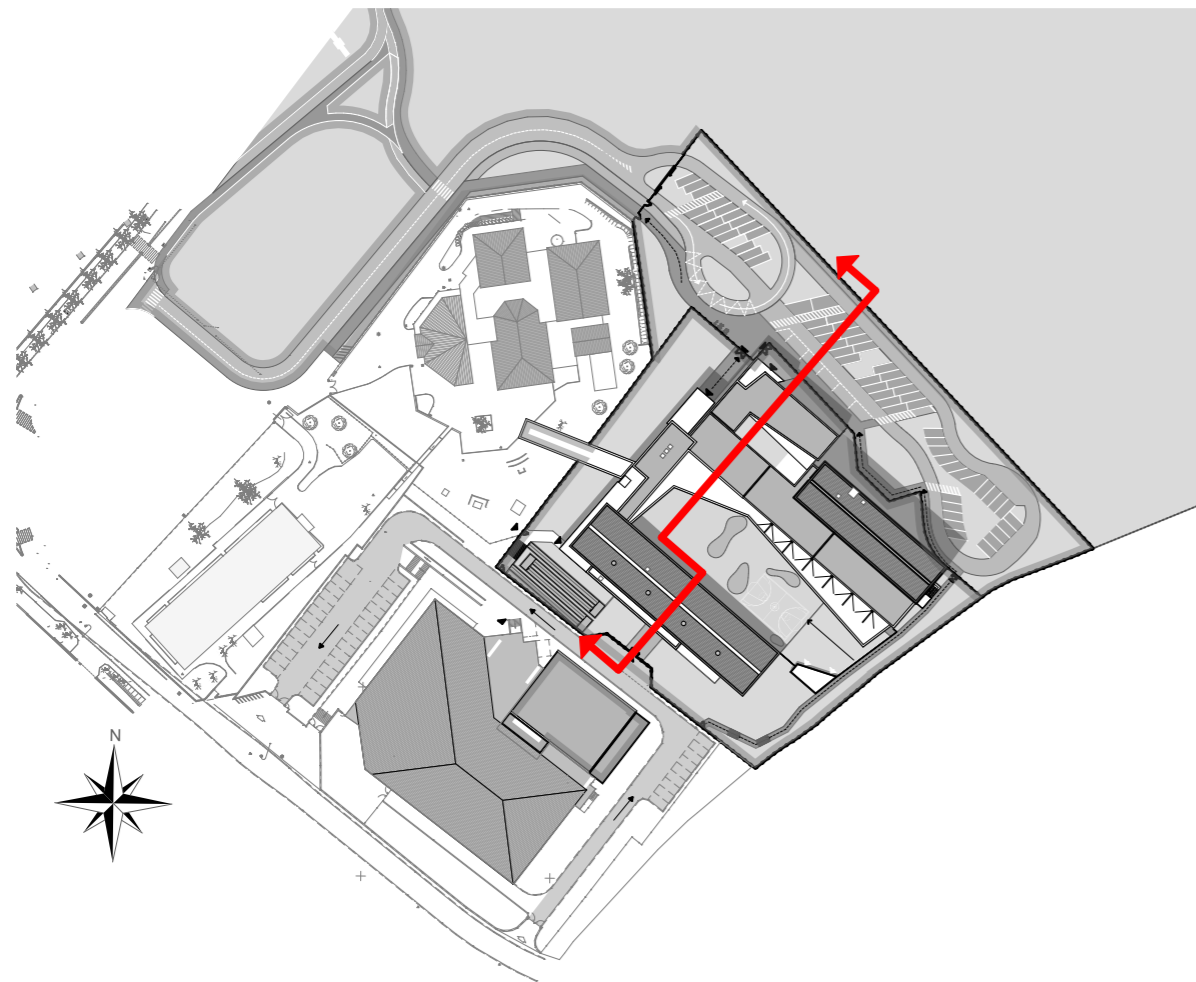

1. FACADES	2. TOITURES	3. MENUISERIE	4. SERRURERIE	5. SOLS	6. CLOTURES
1.1 PRB CAP CORSE	2.1 TUILE CANAL	3.1 RAL 7021	4.1 RAL 7021 GRIS ANTHRACITE - ALU THERMOLAQUE	5.1 STABILISE	6.1 PANNEAUX RIGIDES RAL 7021
1.2 PRB BOCAGE VENDEEN	2.2 TOIT VEGETALISE		4.2 RAL 9001 BLANC CREME - ALU THERMOLAQUE	5.2 DESACTIVE	6.2 PORTAIL/CLOTURE TYPE OBAMBOO RAL 7021
1.3 PRB BLANC DE LA COTE				5.3 ENROBE	
1.4 TOLLENS 13-0341 PARROT GREEN				5.4 ESPACE VERT	
1.5 TOLLENS 13-0650 SULPHUR SPRING				5.5 SOL SOUPLE	
1.6 TOLLENS UC017 COPACABANA					
1.7 TOLLENS UC021 JAUNE CURITIBA					
1.8 TOLLENS UC024 BLEU MEDINA					
1.9 MATRICE BETON + LASURE					
RECKLI TISA TF 266-1 CREPI					
1.10 PAREMENT BOIS TYPE PIVETEAU					
1.11 POLYCARBONATE					



Plan du dossier de permis de construire.  
Ne peut en aucun cas servir à  
l'exécution de l'ouvrage.

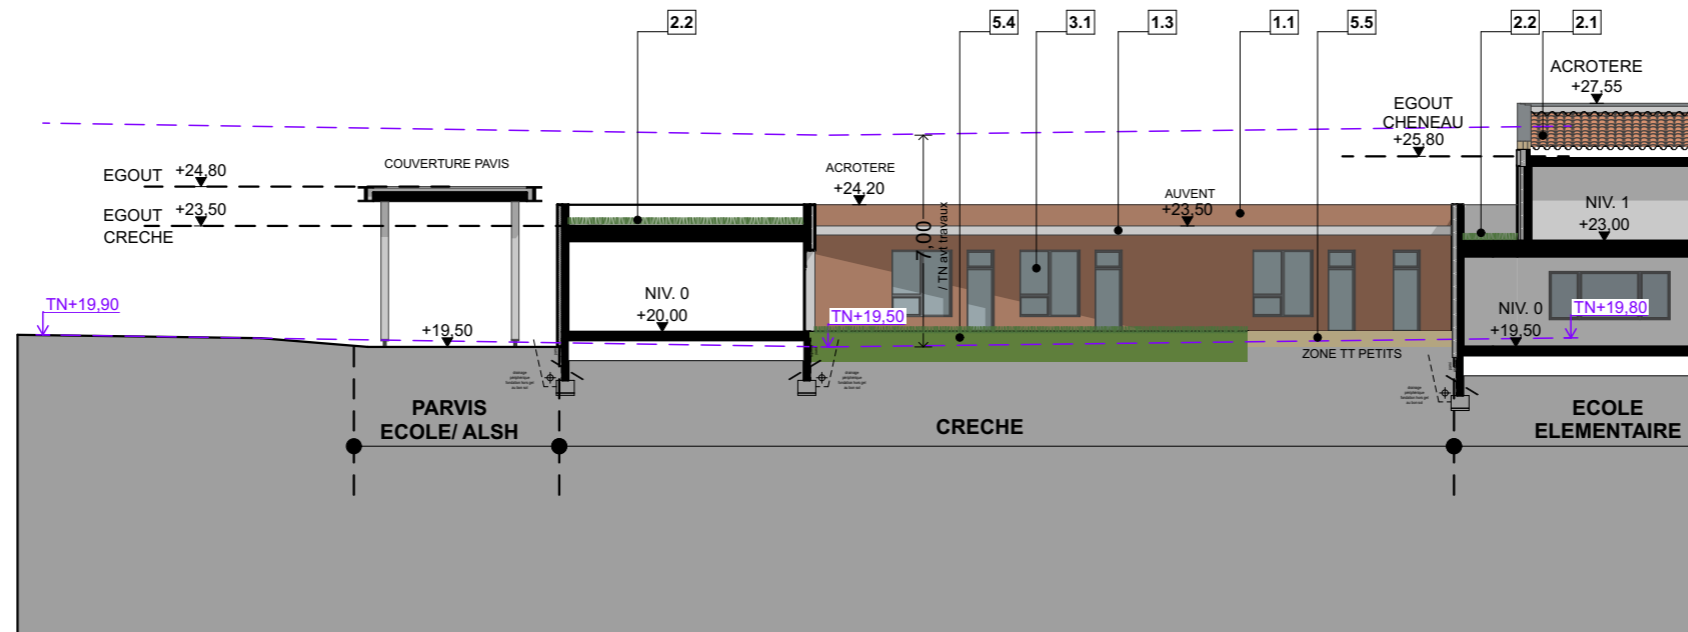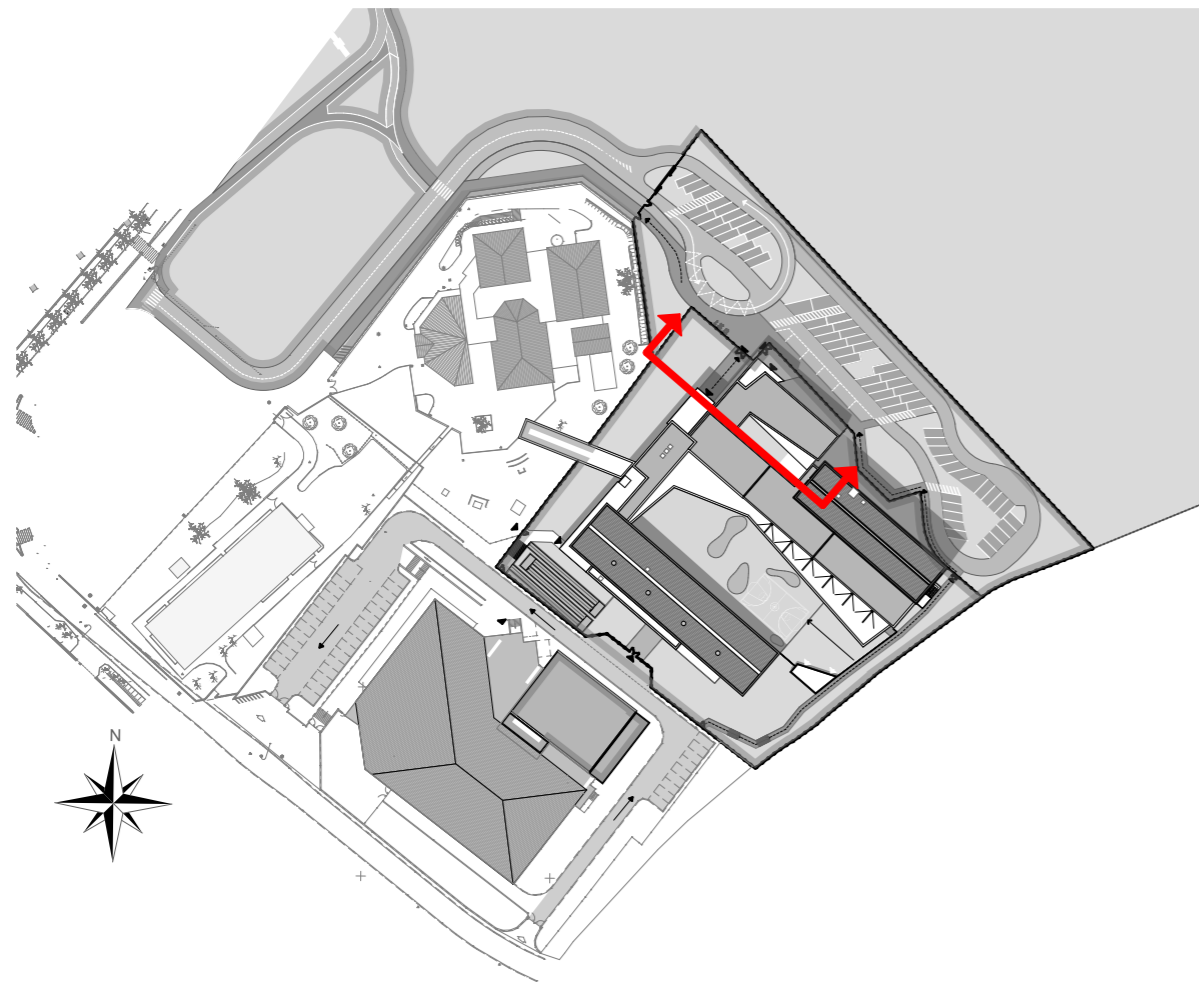

1. FACADES	2. TOITURES	3. MENUISERIE	4. SERRURERIE	5. SOLS	6. CLOTURES
1.1 PRB CAP CORSE	2.1 TUILE CANAL	3.1 RAL 7021	4.1 RAL 7021 GRIS ANTHRACITE - ALU THERMOLAQUE	5.1 STABILISE	6.1 PANNEAUX RIGIDES RAL 7021
1.2 PRB BOCAGE VENDEEN	2.2 TOIT VEGETALISE		4.2 RAL 9001 BLANC CREME - ALU THERMOLAQUE	5.2 DESACTIVE	6.2 PORTAIL/CLOTURE TYPE OBAMBOO RAL 7021
1.3 PRB BLANC DE LA COTE				5.3 ENROBE	
1.4 TOLLENS 13-0341 PARROT GREEN				5.4 ESPACE VERT	
1.5 TOLLENS 13-0650 SULPHUR SPRING				5.5 SOL SOUPLE	
1.6 TOLLENS UC017 COPACABANA					
1.7 TOLLENS UC021 JAUNE CURITIBA					
1.8 TOLLENS UC024 BLEU MEDINA					
1.9 MATRICE BETON + LASURE					
RECKLI TISA + TF 266-1 CREPI					
1.10 PAREMENT BOIS TYPE PIVETEAU					
1.11 POLYCARBONATE					



Plan du dossier de permis de construire.  
 Ne peut en aucun cas servir à  
 l'exécution de l'ouvrage.

2017-028

P O L E  
 ENFANCE

COUPE FACADE  
 03

Plan N°:  
 PC 3-3

Echelle :  
 1:250

LES NIVEAUX SONT  
 INDIQUÉS EN NGF

Date : 17/01/2018



indice : 0

Maitre d'Ouvrage  
 P I T C H  
 PROMOTION  
 SNC

Maitre d'Oeuvre




Jean-Pascal CLEMENT  
 Architecte D.P.L.G.  
 725, Av. de Valescure  
 83700 SAINT-RAPHAEL  
 Tél: 04.94.95.19.15  
 Fax: 04.94.19.49.13

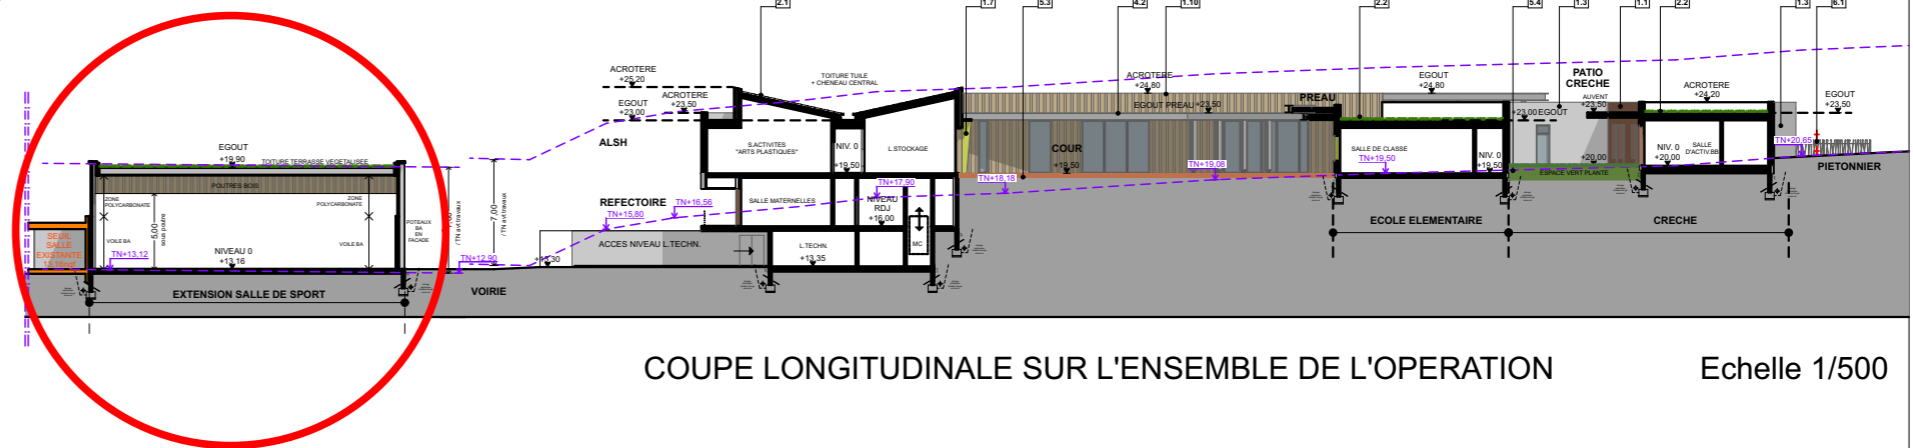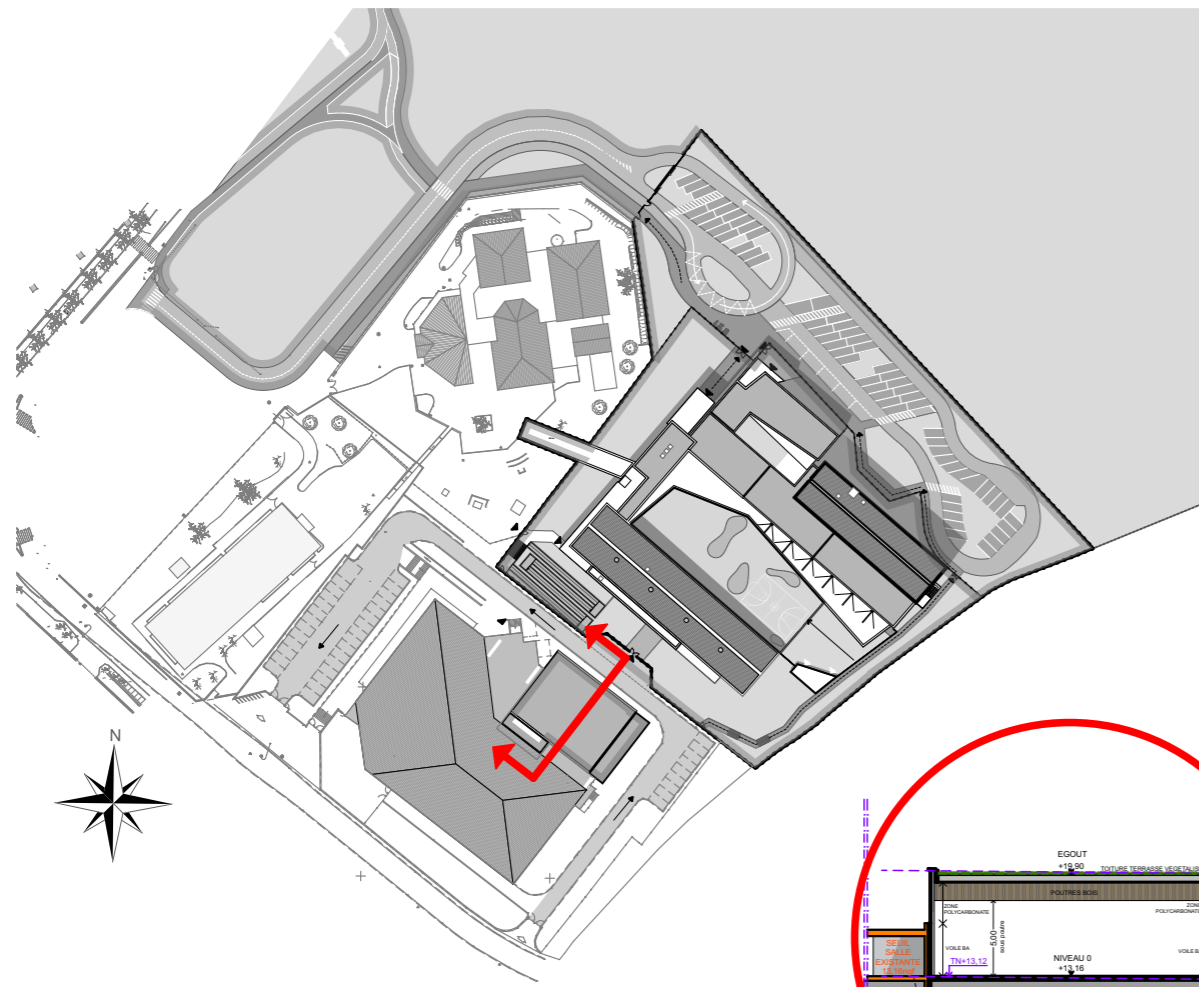

COUPE LONGITUDINALE SUR L'ENSEMBLE DE L'OPERATION

Echelle 1/500

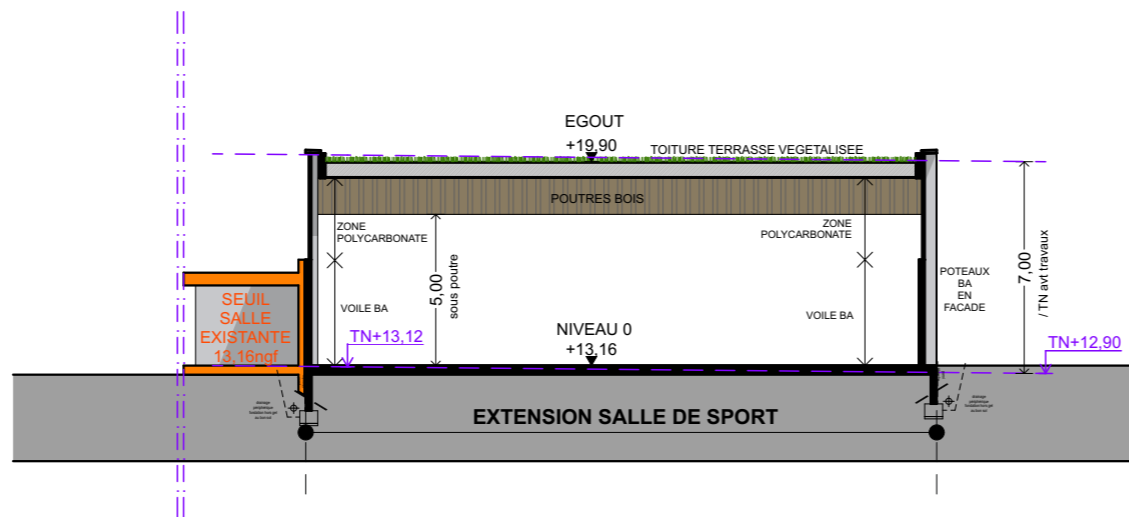

2017-028

P O L E  
ENFANCE

C O U P E  
EXTENSION  
SALLE DE SPORT

Plan N°: PC 3-4

Echelle : 1:250

LES NIVEAUX SONT  
INDIQUÉS EN NGF

Date : 12/01/2018

indice : 0


Maitre d'Ouvrage  
P I T C H  
PROMOTION  
SNC

Maitre d'Oeuvre



Plan du dossier de permis de construire.  
Ne peut en aucun cas servir à  
l'exécution de l'ouvrage.

Jean-Pascal CLEMENT  
Architecte D.P.L.G.  
725, Av. de Valescure  
83700 SAINT-RAPHAEL  
Tél: 04.94.95.19.15  
Fax: 04.94.19.49.13

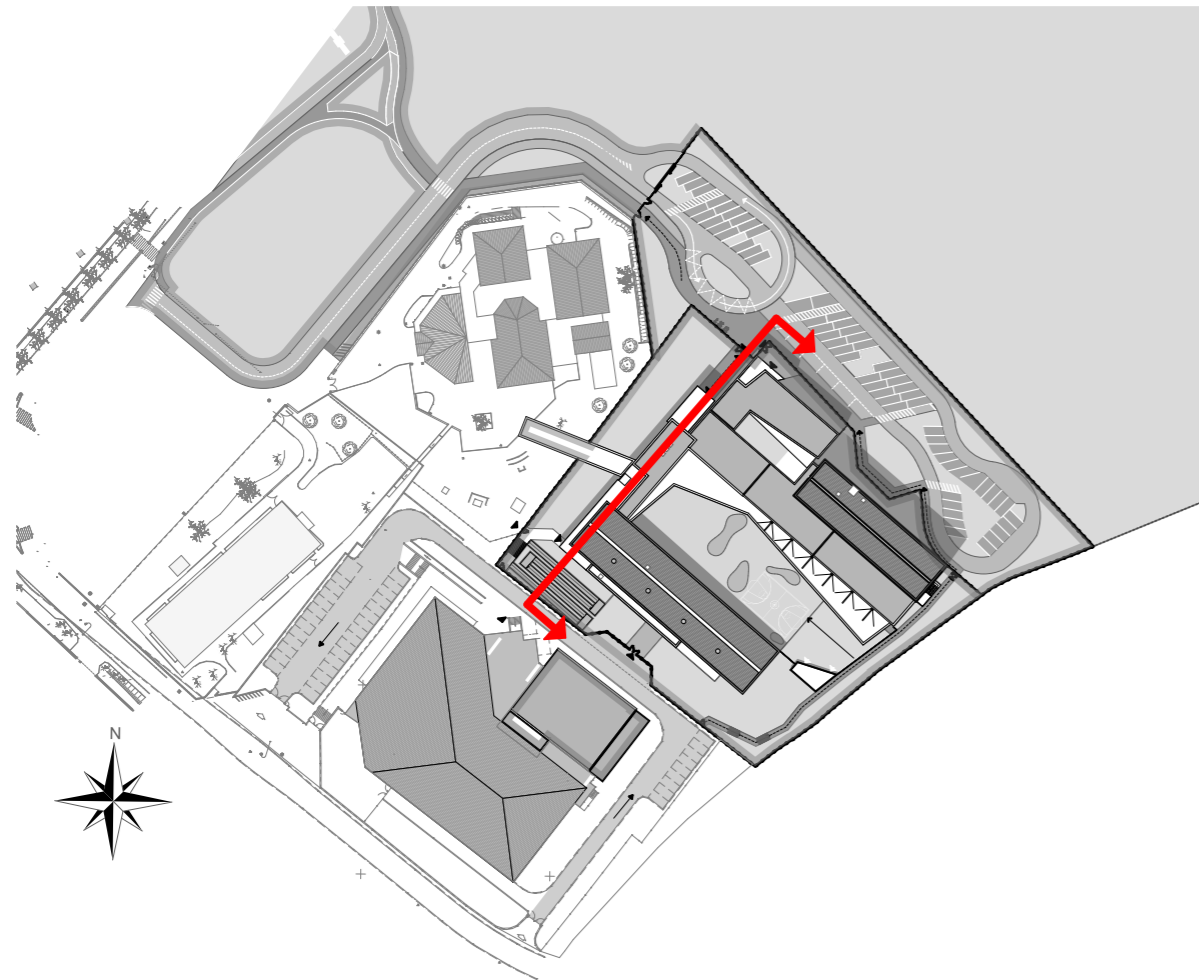

2017-028

P O L E  
ENFANCE

COUPE FACADE  
04

Plan N°:  
PC 3-4

Echelle :  
1:250

LES NIVEAUX SONT  
INDIQUÉS EN NGF

Date : 17/01/2018


indice : 0

Maitre d'Ouvrage  
P I T C H  
PROMOTION  
SNC

Maitre d'Oeuvre



Jean-Pascal CLEMENT  
Architecte D.P.L.G  
725, Av. de Valescure  
83700 SAINT-RAPHAEL  
Tél: 04.94.95.19.15  
Fax: 04.94.19.49.13

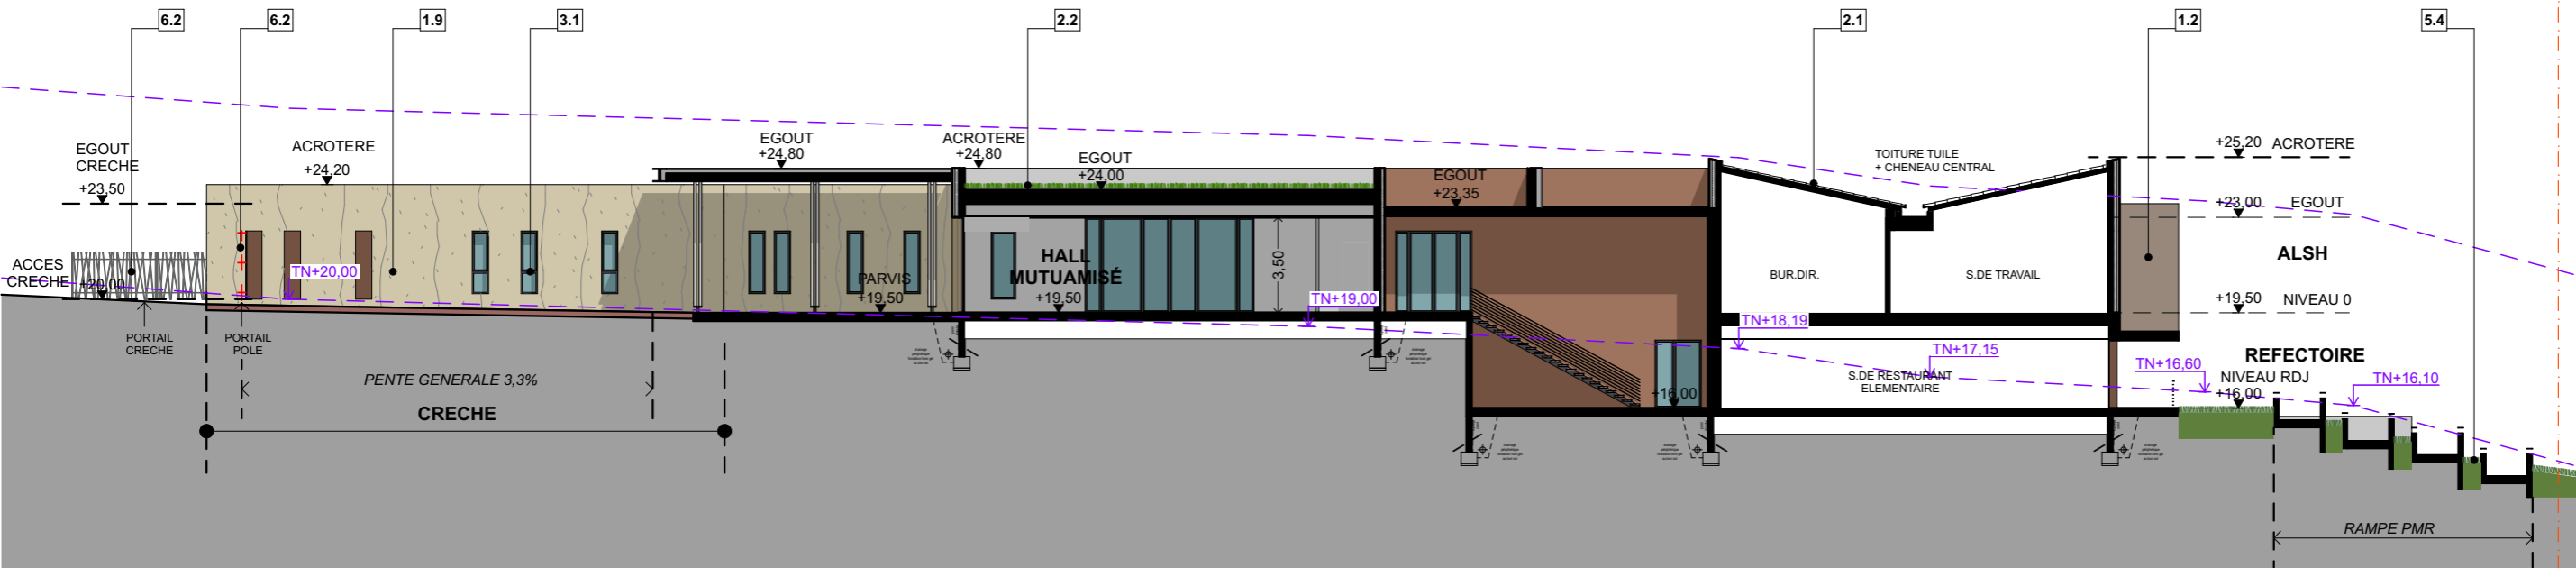

1. FACADES	2. TOITURES	3. MENUISERIE	4. SERRURERIE	5. SOLS	6. CLOTURES
1.1 PRB CAP CORSE	2.1 TUILE CANAL	3.1 RAL 7021	4.1 RAL 7021 GRIS ANTHRACITE - ALU THERMOLAQUÉ	5.1 STABILISÉ	6.1 PANNEAUX RIGIDES RAL 7021
1.2 PRB BOCAGE VENDÉEN	2.2 TOIT VÉGÉTALISÉ		4.2 RAL 9001 BLANC CREME - ALU THERMOLAQUÉ	5.2 DESACTIVÉ	6.2 PORTAIL/CLOTURE TYPE OBAMBOO RAL 7021
1.3 PRB BLANC DE LA COTE				5.3 ENROBÉ	
1.4 TOLLENS 13-0341 PARROT GREEN				5.4 ESPACE VERT	
1.5 TOLLENS 13-0650 SULPHUR SPRING				5.5 SOL SOUPLE	
1.6 TOLLENS UC017 COPACABANA					
1.7 TOLLENS UC021 JAUNE CURITIBA					
1.8 TOLLENS UC024 BLEU MEDINA					
1.9 MATRICE BETON + LASURE					
RECKLI TISA TF 266-1 CRÉPI					
1.10 PAREMENT BOIS TYPE PIVETEAU					
1.11 POLYCARBONATE					



Plan du dossier de permis de construire.  
Ne peut en aucun cas servir à  
l'exécution de l'ouvrage.

2017-028

P O L E  
ENFANCE

C O U P E  
EXTENSION  
SALLE DE SPORT

Plan N°:  
PC 3-5

Echelle :  
1:250

LES NIVEAUX SONT  
INDIQUÉS EN NGF

Date : 17/01/2018



indice : 0

Maitre d'Ouvrage  
P I T C H  
PROMOTION  
SNC

Maitre d'Oeuvre




Jean-Pascal CLEMENT  
Architecte D.P.L.G  
725, Av. de Valescure  
83700 SAINT-RAPHAEL  
Tél: 04.94.95.19.15  
Fax: 04.94.19.49.13

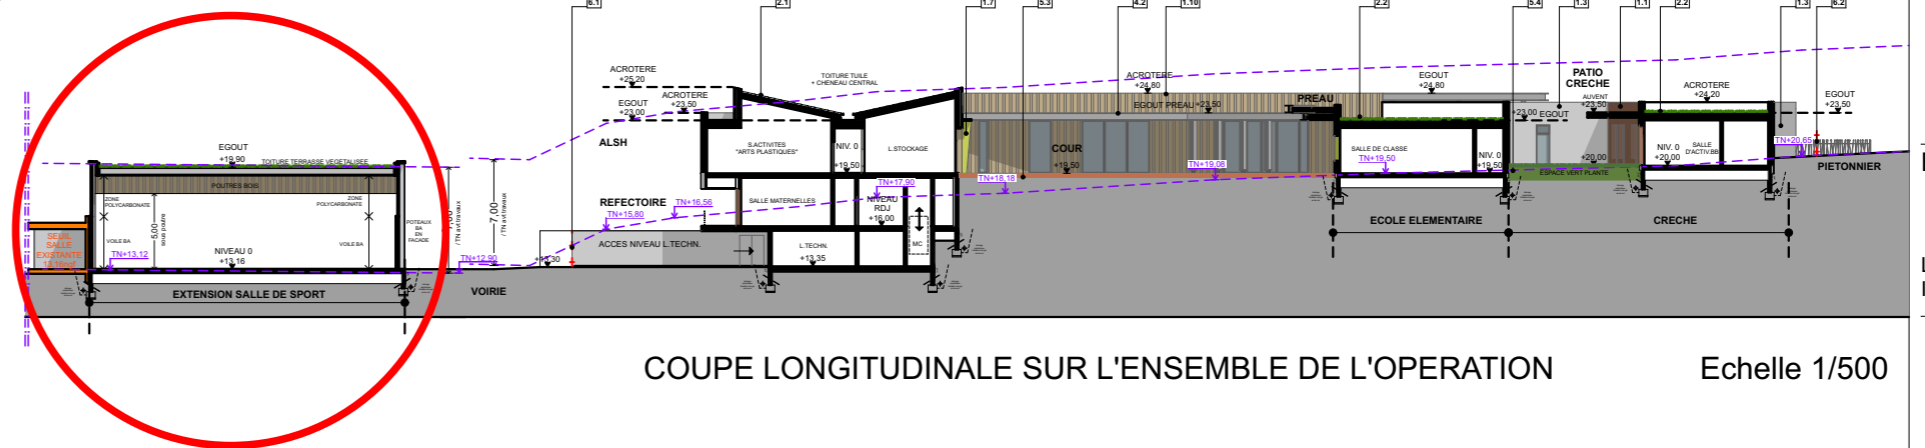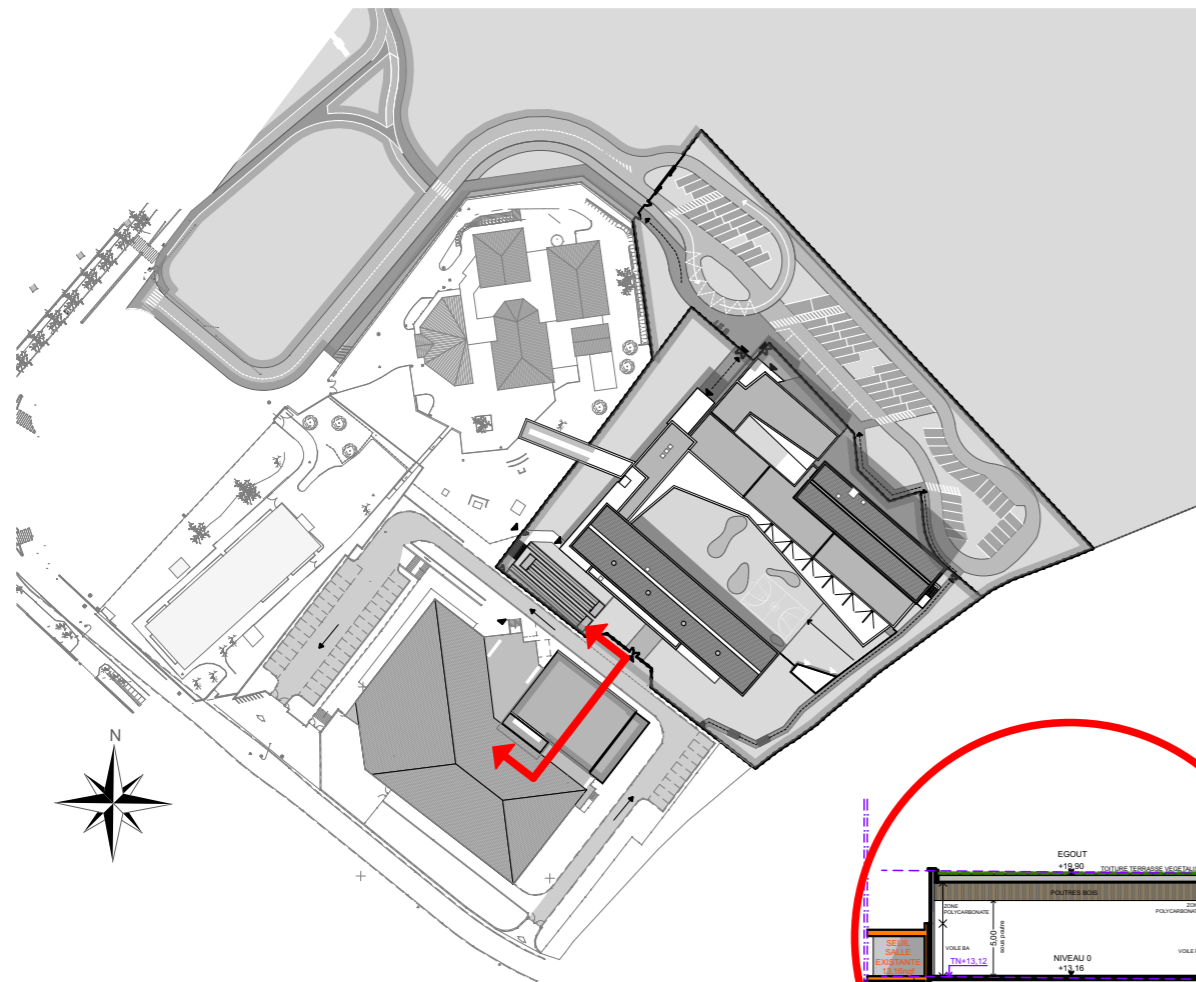

COUPE LONGITUDINALE SUR L'ENSEMBLE DE L'OPERATION

Echelle 1/500

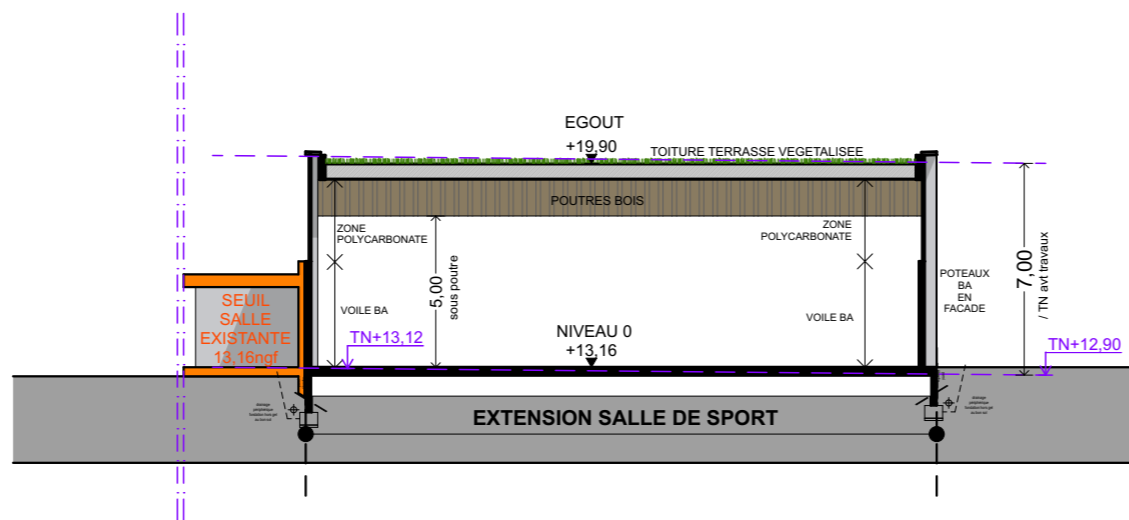

1. FACADES	2. TOITURES	3. MENUISERIE	4. SERRURERIE	5. SOLS	6. CLOTURES
1.1 PRB CAP CORSE	2.1 TUILE CANAL	3.1 RAL 7021	4.1 RAL 7021 GRIS ANTHRACITE - ALU THERMOLAQUÉ	5.1 STABILISÉ	6.1 PANNEAUX RIGIDES RAL 7021
1.2 PRB BOCAGE VENDÉEN	2.2 TOIT VÉGÉTALISÉ		4.2 RAL 9001 BLANC CREME - ALU THERMOLAQUÉ	5.2 DESACTIVÉ	6.2 PORTAIL/CLOTURE TYPE OBAMBEOU RAL 7021
1.3 PRB BLANC DE LA COTE				5.3 ENROBÉ	
1.4 TOLLENS 13-0341 PARROT GREEN				5.4 ESPACE VERT	
1.5 TOLLENS 13-0650 SULPHUR SPRING				5.5 SOL SOUPLE	
1.6 TOLLENS UC017 COPACABANA					
1.7 TOLLENS UC021 JAUNE CURITIBA					
1.8 TOLLENS UC024 BLEU MEDINA					
1.9 MATRICE BETON + LASURE					
RECKLI TISA + LASURE					
1.10 PAREMENT BOIS TYPE PIVETEAU					
1.11 POLYCARBONATE					



Plan du dossier de permis de construire.  
Ne peut en aucun cas servir à  
l'exécution de l'ouvrage.