


# ANNEXES

## ANNEXE 2

Plan de situation du projet

# Plan de situation

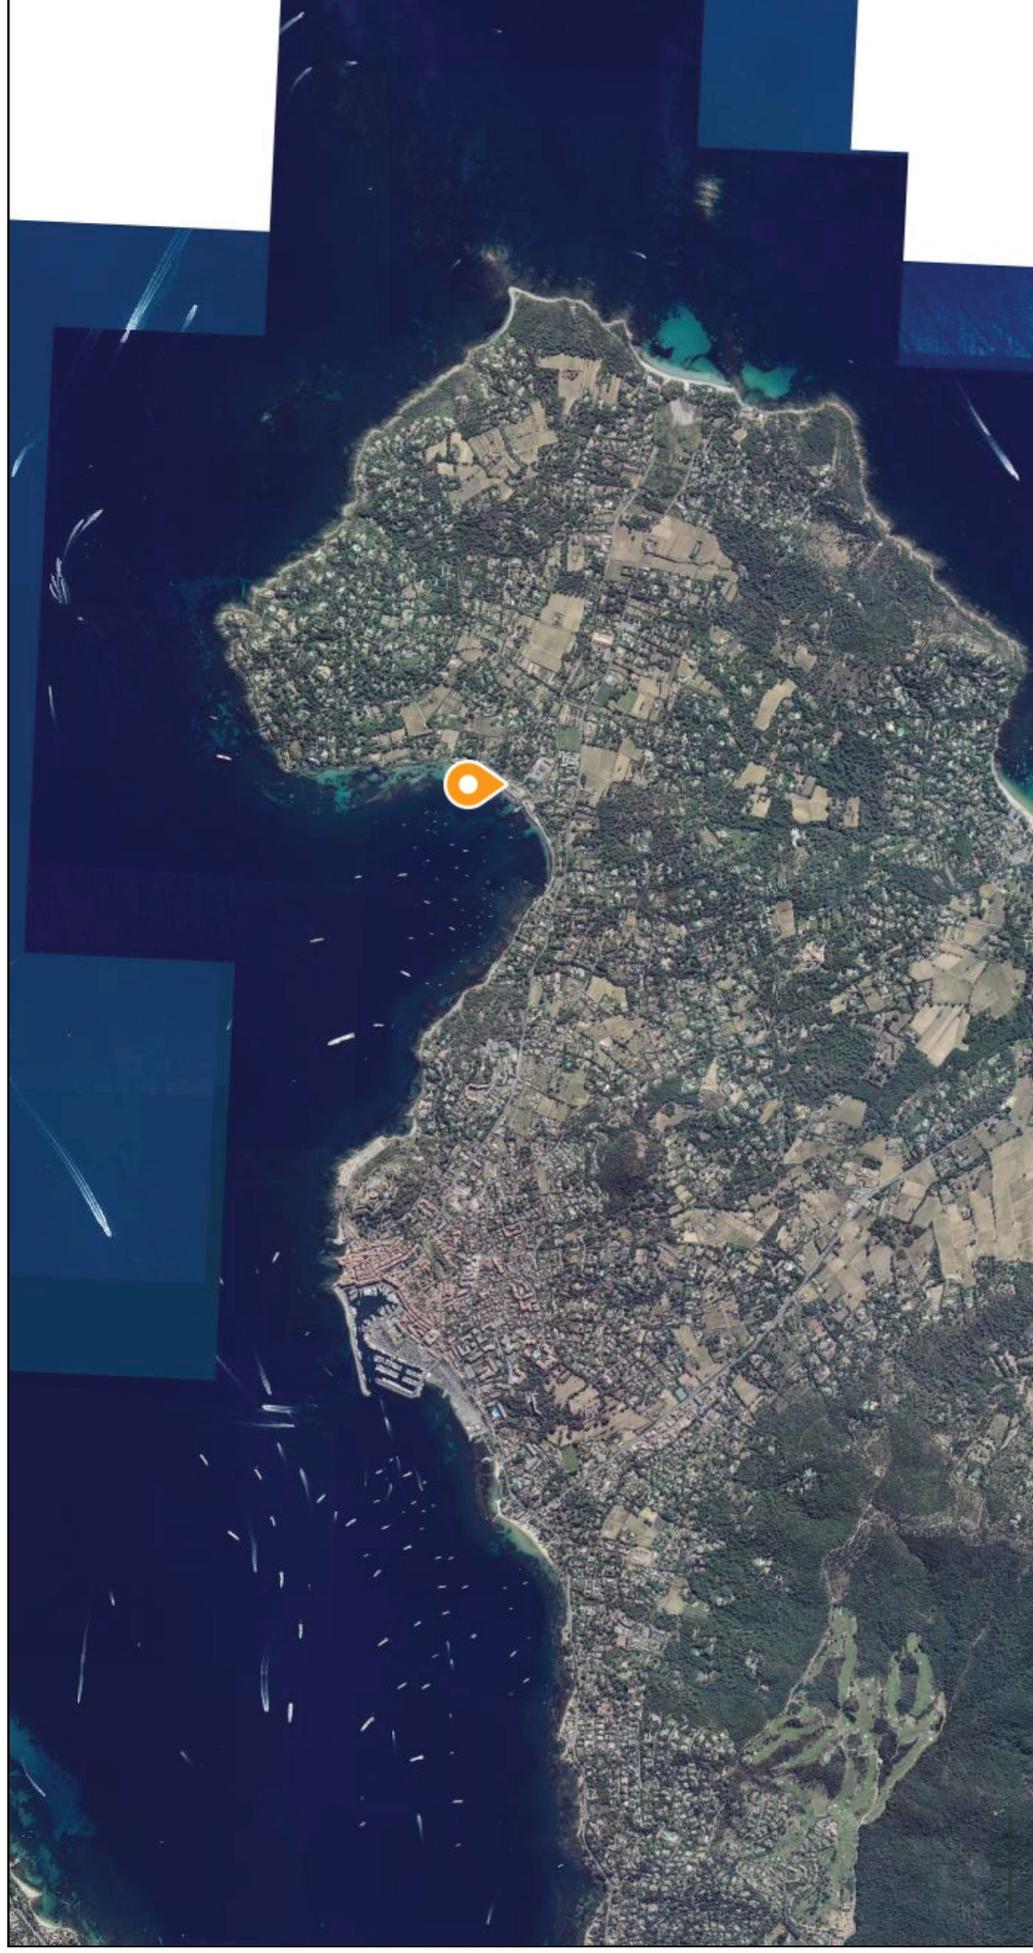


© IGN 2017 - [www.geoportail.gouv.fr/mentions-legales](http://www.geoportail.gouv.fr/mentions-legales)

Longitude : 6° 39' 27" E  
Latitude : 43° 15' 58" N

## ANNEXE 3

Photographies de la plage du  
Centre Nautique et d'Environnement Marin

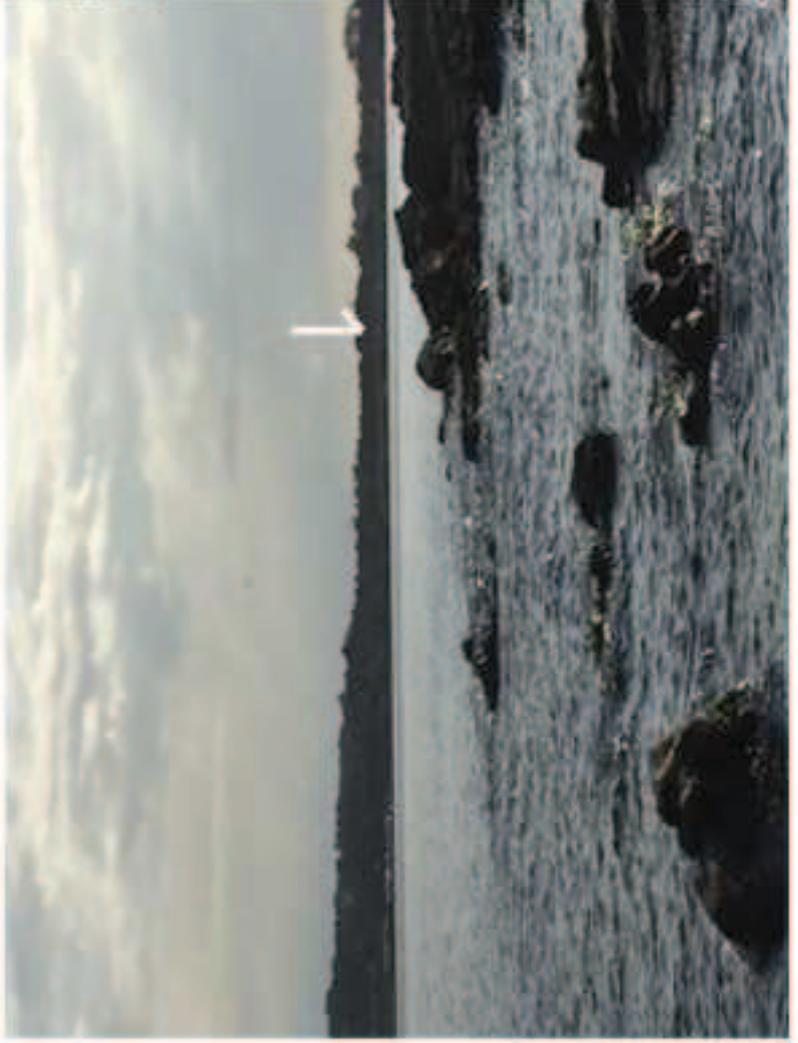

Baie des Canoubiers  
Centre nautique et d'Environnement Marin (De loin)  
Photos prises entre le 7 et 13 février 2018




Baie des Canoubiers  
Centre Nautique et d'Environnement marin (Proche)  
Photos prises le 7 février 2018

# ANNEXE 4


## Plan du projet

Localisation des travaux  
■ Projet d'ensablement 2 350 m<sup>2</sup>  
■ Limite du Domaine Public Maritime  
Echelle: 1.200 ème

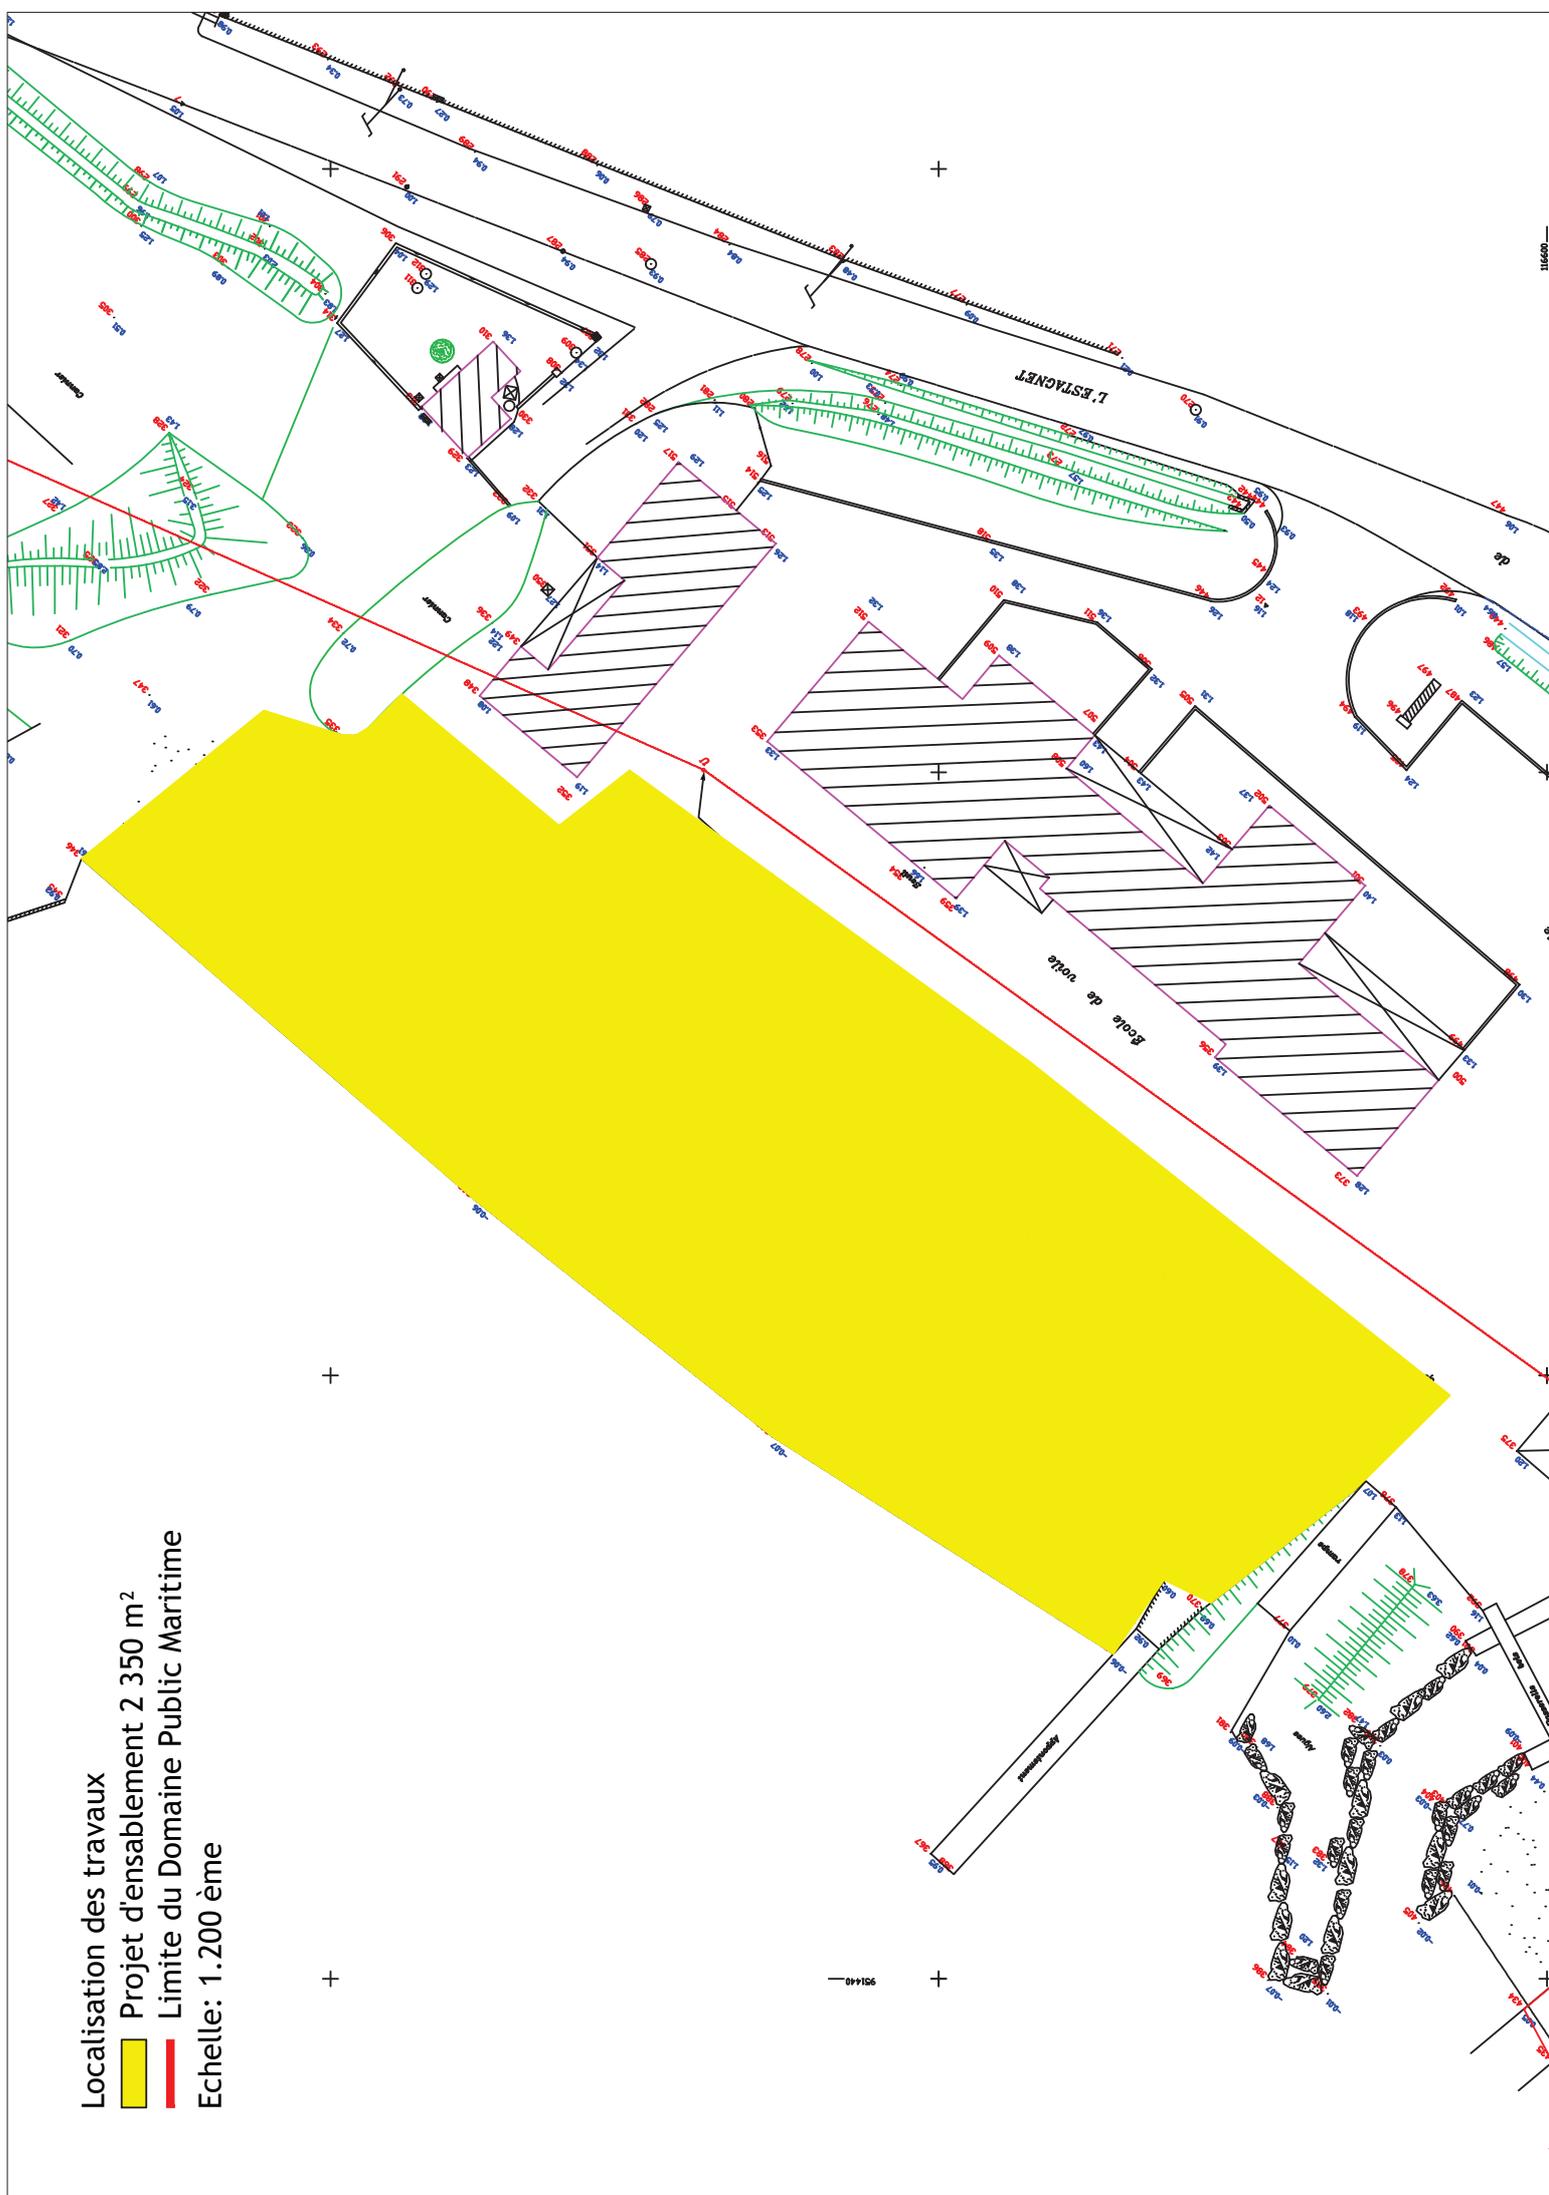

## ANNEXE 6

Localisation du site NATURA 2000  
situé à proximité des travaux

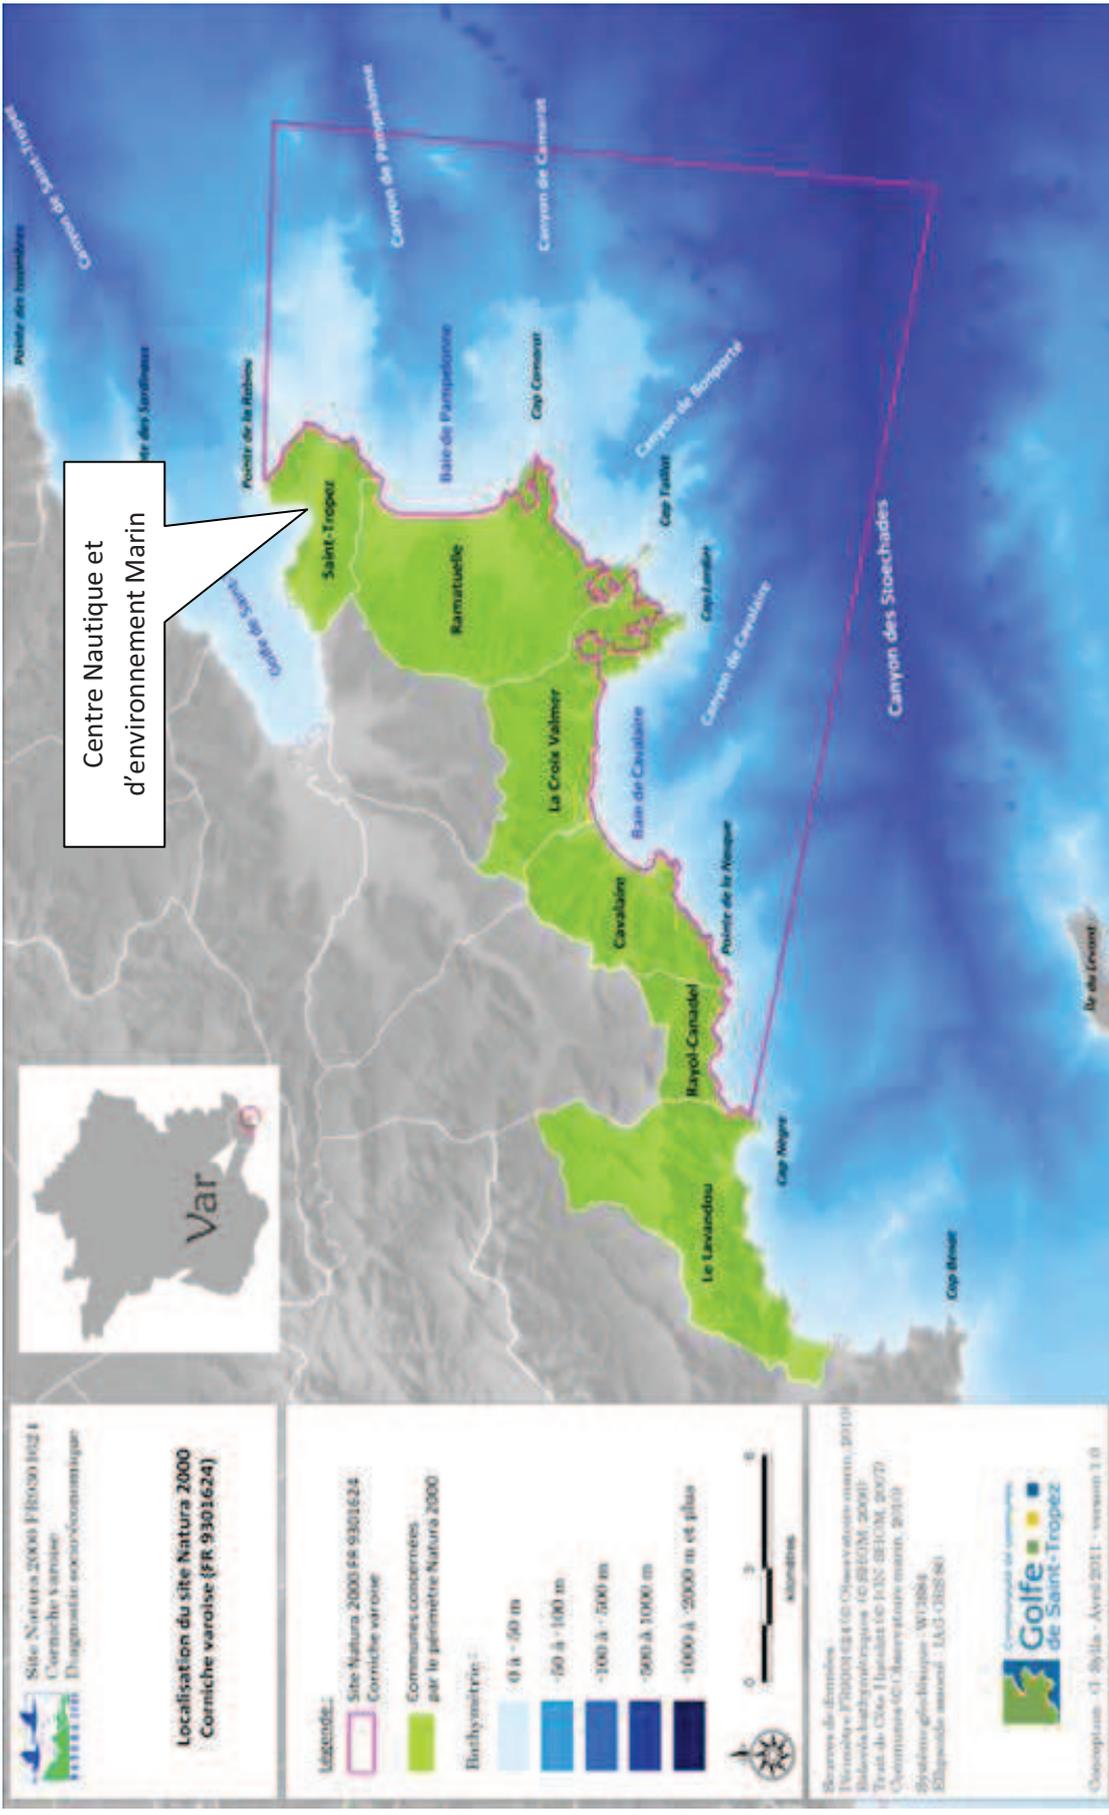

Centre Nautique et  
d'environnement Marin



Site Natura 2000 FR9301624  
Corniche Varoise  
Espaces naturels d'exceptionnels

Localisation du site Natura 2000  
Corniche varoise (FR 9301624)

**Légende:**  
Site Natura 2000 FR 9301624  
Corniche varoise

Communes concernées  
par le périmètre Natura 2000



Service de données  
Fichier: FR9301624 (05/05/2010)  
Base de données: (05/05/2010)  
Trait de base: (05/05/2010)  
Communes concernées: (05/05/2010)  
Système de coordonnées: WGS84  
Échelle: 1:100 000



Conception: C. Billa - Avril 2011 - version 1.0

## ANNEXE 7

Relevé des biocénoses dans la baie des  
Canoubiers



Centre Nautique et d'Environnement Marin



Relevé des biocénoses de la Baie des Canubiéris

- Fonds meubles de l'infra-littoral
- Mattes mortes de posidonies
- Herbiers de posidonies clairsemés
- Herbiers de posidonies
- Fonds meubles du circo-littoral

184 m

© 2018 Google

43° 16' 00. 14" N 6° 40' 05. 68" E élév. - 1 m

©2010 Google

Altitude 636 m

## ANNEXE 8

Arrêté municipal réglementant le bruit  
pendant les travaux



Ville de  
**Saint-Tropez**

# Arrêté du Maire

N° 1655/2016

portant abrogation des arrêtés municipaux n°  
881/2003, 1093/2011 et 548/2012 et  
réglementation de la lutte contre le bruit  
(chantiers, travaux)

Le Maire de la Commune de Saint-Tropez,

VU le Code Général des Collectivités Territoriales, notamment les articles L 2213-1 et suivants,

VU le Code de l'Environnement et notamment son livre V, titre II relatif à la prévention des nuisances sonores et visuelles,

VU le Code de l'environnement et notamment ses articles L 571-1 à R 571-10 relatifs à la prévention des nuisances sonores,

VU le Code de la santé publique et notamment ses articles L 1311-1 et 2, L 1312-1 et 2, L 1421-4, L 1422-1, L 3116-2 et R 1336-6 à R 1336-10,

VU le Code Pénal et notamment l'article R 623-2,

VU la loi n°92-1444 du 31 décembre 1992 relative à la lutte contre le bruit,

VU le décret n°98-1143 du 15 décembre 1998 relatif aux prescriptions applicables aux établissements ou locaux recevant du public et diffusant à titre habituel de la musique amplifiée à l'exclusion des salles dont l'activité est réservée à l'enseignement de la musique et de la danse,

VU l'arrêté interministériel du 10 mai 1995 relatif aux modalités de mesure des bruits de voisinage,

VU l'arrêté préfectoral en date du 20 septembre 2002 relatif à la lutte contre les bruits de voisinage,

VU l'arrêté municipal n° 881/2003 du 1er août 2003 relatif à la réglementation sur les échafaudages et l'ouverture de tranchées,

VU l'arrêté municipal n° 1093/2011 du 4 août 2011, modifié par l'arrêté municipal n°548/2012 du 13 avril 2012,

**CONSIDERANT** qu'il convient de renforcer la politique de lutte contre les bruits de voisinage,

**CONSIDERANT** qu'il appartient à l'autorité municipale, en vertu de ses pouvoirs généraux de police, d'assurer d'une part, la tranquillité publique en publiant et en appliquant les lois et règlements de police et en rappelant les citoyens à leur observation et qu'il lui appartient, d'autre part, de prendre dans les domaines de sa compétences, les arrêtés relatifs à la lutte contre les bruits de voisinage et les mesures appropriées pour préserver la santé publique ;

## ARRÊTE

**Article 1.-** Les arrêtés municipaux n° 881/2003 du 1<sup>er</sup> août 2003, 1093/2011 du 4 août 2011 et 548/2012 du 13 avril 2012 sont abrogés.

**Article 2.-** Il est rappelé que pour toute occupation du domaine public sur le territoire de la commune, il est obligatoire chaque fois que nécessaire, de demander les autorisations municipales suivantes :

- Arrêté municipal d'occupation temporaire du domaine public,
- Arrêté municipal de modification temporaire de la circulation,
- Arrêté municipal de dérogation au tonnage/horaires d'intervention.

**Article 3.-** Afin d'obtenir ces autorisations, il est nécessaire de faire une demande par écrit (courrier ou mail) dix jours avant le début de l'intervention. Ces demandes se feront auprès de la Direction Juridique. Les autorisations seront délivrées à titre précaire et révocable.

**Article 4.-** Les heures d'interventions, sauf dérogation après étude du dossier, sont fixées de la façon suivante :

- Les chantiers, construction ou rénovation sont autorisés du lundi au vendredi de 8h à 12h30 et de 13h30 à 18h30 - Ils sont interdits du 1<sup>er</sup> au 31 août.
- Les ouvertures de tranchées sont autorisés du lundi au vendredi de 8h à 18h30 - Elles sont interdites du 15 juin au 15 septembre.
- Les travaux domestiques, de petit bricolages, ou d'entretien réalisés à l'aide d'outils ou d'appareils susceptibles de causer une gêne pour le voisinage tels que tondeuse à gazon, tronçonneuse, souffleur, perceuse, raboteuse sont autorisés du lundi au vendredi de 8h à 12h30 et de 13h30 à 18h30 - les samedis de 9h à 13h et de 15h à 18h et les dimanches et jours fériés de 10h à 12h

**Article 5.-** Les Echafaudages et les dépôts de matériels inertes sont interdits sur la commune durant les Bravades (du 15 au 18 mai), du 15 juin au 30 septembre et durant la grande braderie annuelle, sauf dérogation après étude du dossier.

**Article 6.-** L'occupation du domaine public et les dépôts de matériaux inertes sont soumis à redevances fixées par délibération annuelle du conseil municipal.

**Article 7.-** Les infractions au présent arrêté seront poursuivies par toutes les autorités de police compétentes conformément à la législation.

**Article 8.-** Le présent arrêté pourra être déféré devant le Tribunal Administratif de Toulon, dans un délai de deux mois à compter de sa publication.

**Article 9.-** Le Directeur général des services, le Commandant de la Brigade de Gendarmerie et le Chef de la police municipale sont chargés, chacun en ce qui le concerne, de l'exécution du présent arrêté.

A Saint-Tropez, le 3 novembre 2016

Le Maire,  
  
Jean-Pierre TUVERI.

Réception par la Préfecture de Toulon le :  
4 NOV. 2016  
Certifié exécutoire pour avoir été publié le :  
7 NOV. 2016  
Notifié le :  
Pour le Maire et par délégation  
Le Directeur général  
Des services  
  
Henri-Paul RUIZ