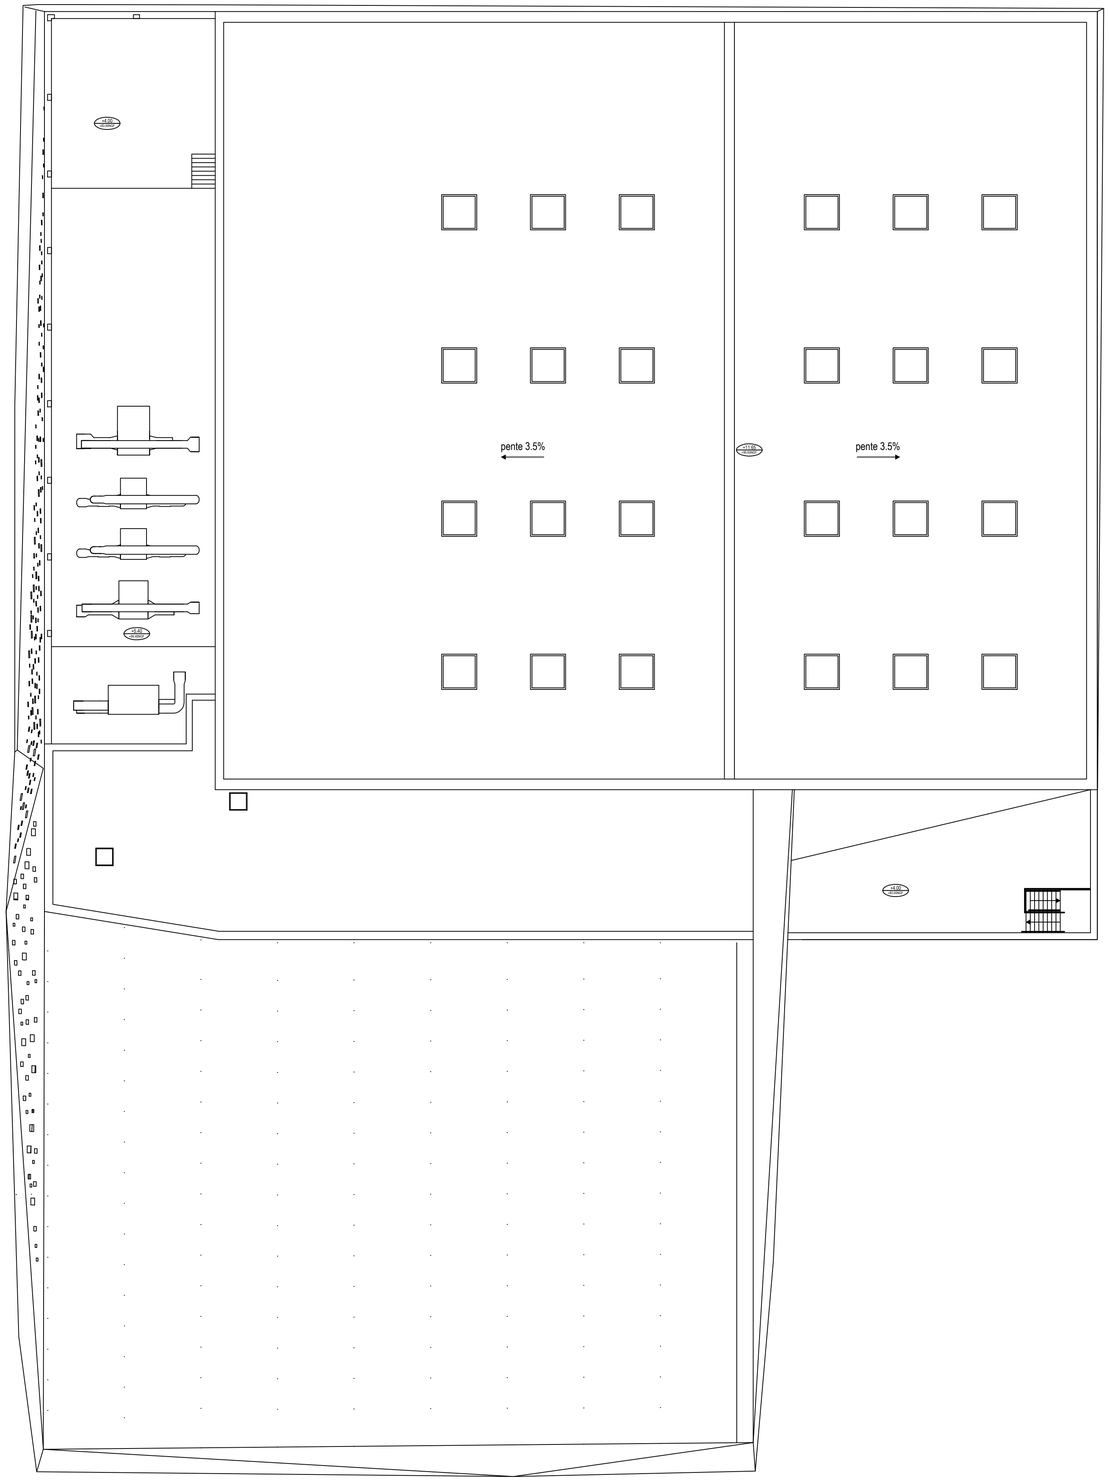

NOUVEAU COMPLEXE SPORTIF LEO LAGRANGE

MAITRISE D'OUVRAGE

Maître d'Ouvrage
Ville de VITROLLES

Place de Provence
13127 Vitrolles

PLAN NIVEAU TOITURE

EP

Echelle : 1/200
Format : A1

Date : 05.03.18

EP-4C

GROUPEMENT

Architectes Chabanne & Partenaires	Parc du golf, Bâtiment 21 350 rue Jean René Guilibert de la Lauzière 13100 Aix-en-Provence
Constructo	74 rue des Bons Enfants 13006 Marseille
Bureau d'étude fluides/ VRD/ HQE KEO	1, montée de la Butte 69001 Lyon
Bureau d'étude SSI KEO	1, montée de la Butte 69001 Lyon
Bureau d'étude structure GCC	24 Bd de l'Europe- ZI des Estroublans - BP2131 13847 Vitrolles Cedex
Etudes de sureté	
Bureau de contrôle Bureau VERITAS	37-39 Parc du Golf CS20512 13593 - Aix en Provence

Ind	Date	Description de la révision	Dess	Verif

PHASE	EMETTEUR	LOT	TYPE	NIVEAUX	N° du Plan	INDICE
EP	CHA	ARC	Type	TOIT.	EP-4C	A