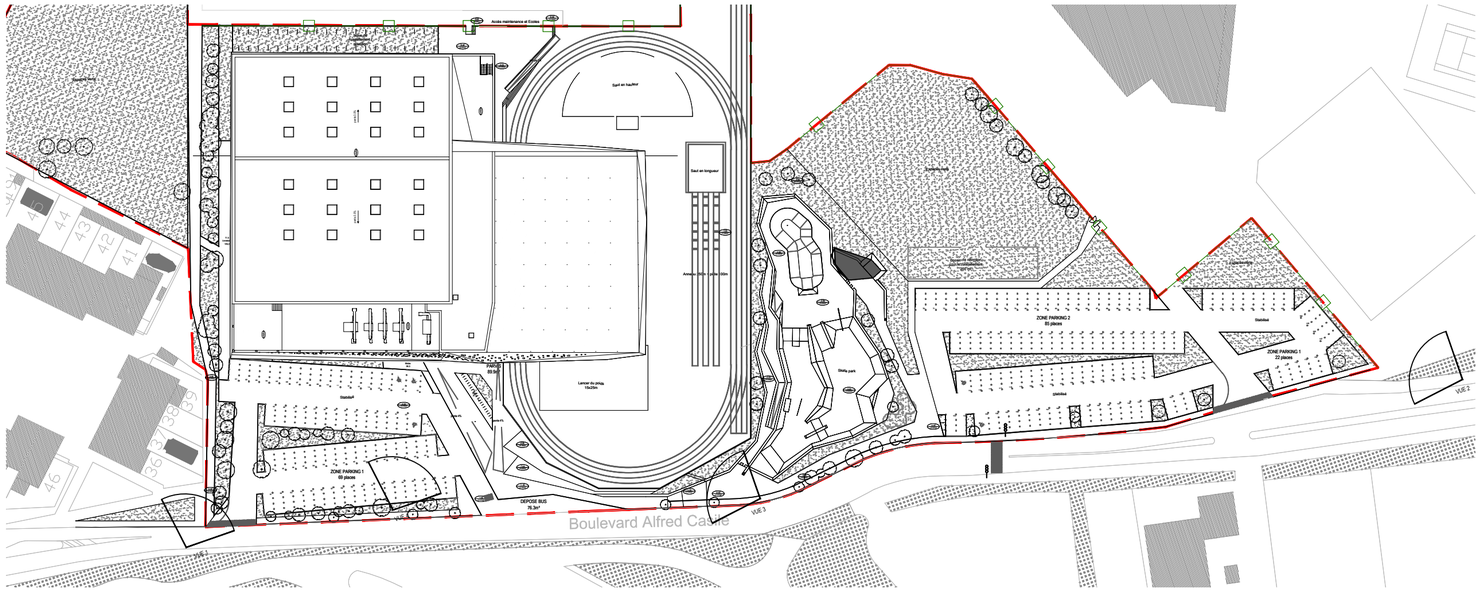

Plan de repérage des vues- Echelle 1/1000

Vue 1: Environnement lointain- Boulevard Alfred Casile

Vue 2: Environnement lointain- Boulevard Alfred Casile

Vue 3: Environnement prochain- Parking

Vue 4: Environnement proche- Parking

NOUVEAU COMPLEXE SPORTIF LEO LAGRANGE

MAITRISE D'OUVRAGE

Maître d'Ouvrage
Ville de VITROLLES

Place de Provence
13127 Vitrolles

CHABANNE & PARTENAIRES
Parc du Golf - Bât. 21
350 rue J. René Guilibert de la Lauzière
13100 AIX EN PROVENCE
Siret 410 608 003 00086

PHOTOGRAPHIES

EP

Echelle : -
Format : A2

Date : 05.03.18

EP-3

GROUPEMENT

Architectes Chabanne & Partenaires	Parc du golf, Bâtiment 21 350 rue Jean René Guilibert de la Lauzière 13100 Aix-en-Provence	
Constructo	74 rue des Bons Enfants 13006 Marseille	
Bureau d'étude fluides/ VRD/ HQE KEO	1, montée de la Butte 69001 Lyon	
Bureau d'étude SSI KEO	1, montée de la Butte 69001 Lyon	
Bureau d'étude structure GCC	24 Bd de l'Europe- ZI des Estroublans - BP2131 13847 Vitrolles Cedex	
Etudes de sureté		
Bureau de contrôle Bureau VERITAS	37-39 Parc du Golf CS20512 13593 - Aix en Provence	

Ind	Date	Description de la révision	Dess	Verif

PHASE	EMETTEUR	LOT	TYPE	NIVEAUX	N° du Plan	INDICE
EP	CHA	ARC	PHOTOS	-	EP-3	A