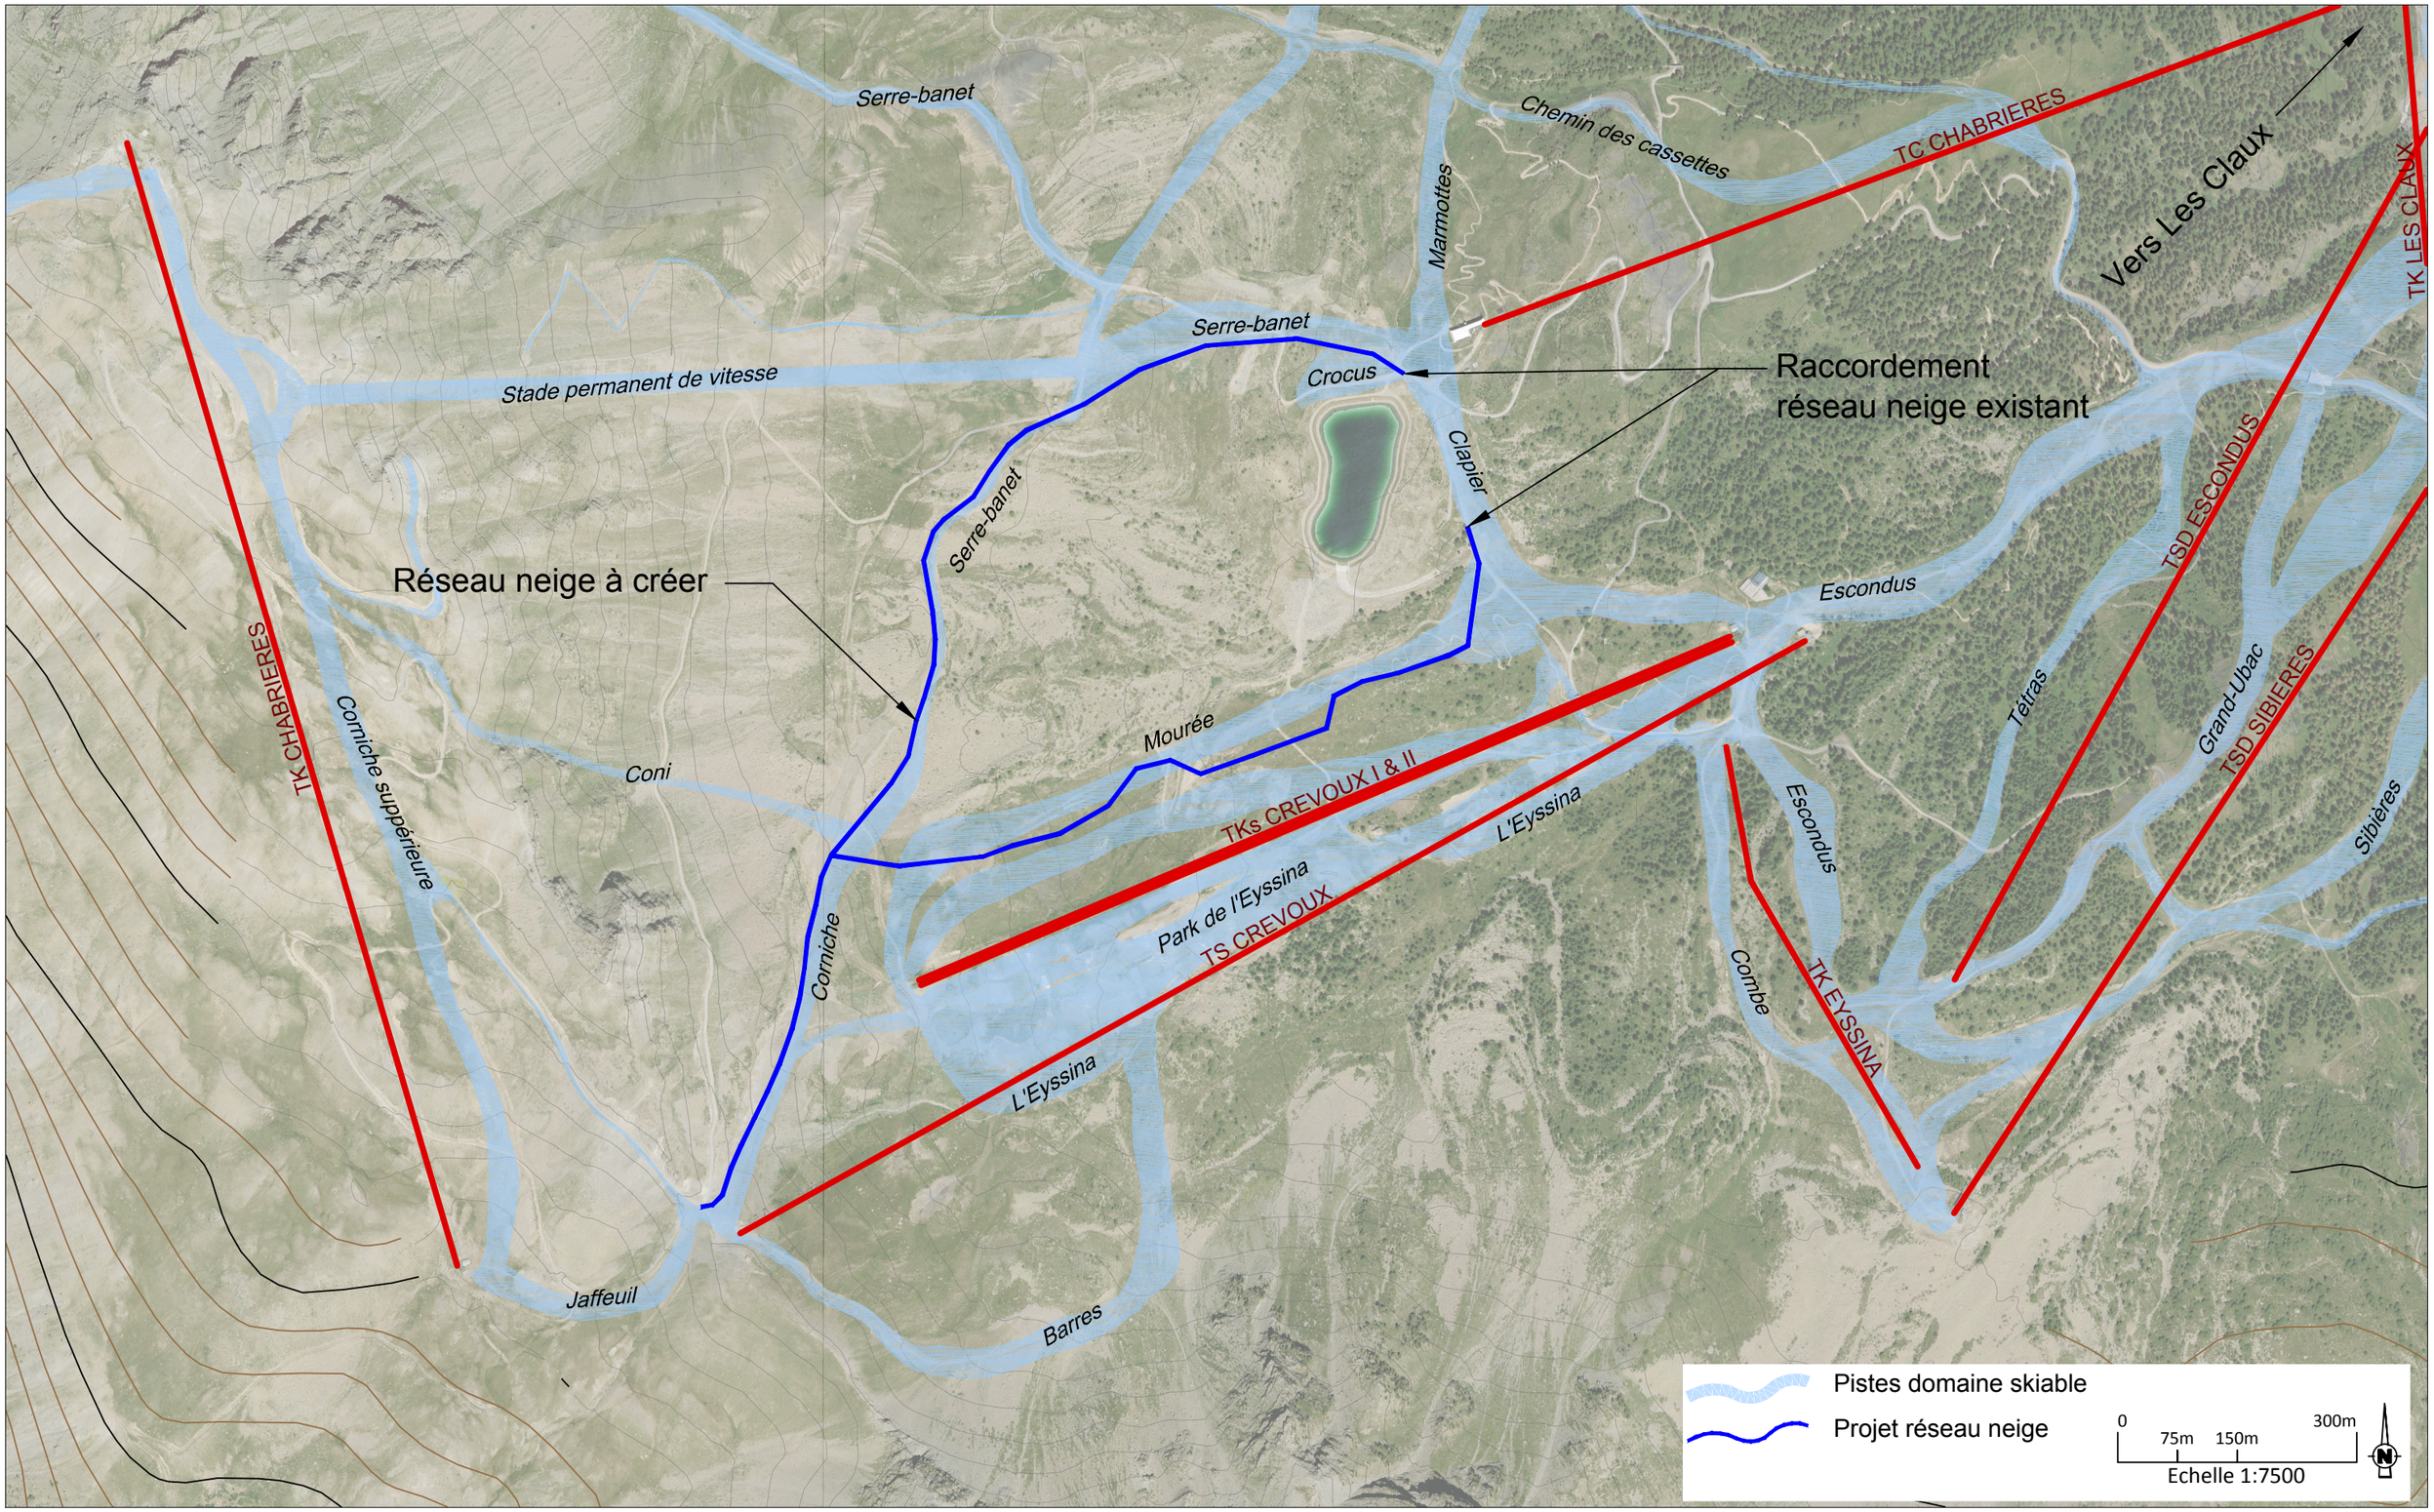

Maitre d'ouvrage	Commune - dpt.
SEMSEDEV	VARS HAUTES-ALPES 05

Format Folio	Échelle (s)
A3	1: 7500

OPÉRATION

Neige de culture - 2018

DOCUMENT

Plan de masse

J. Chauvet	P. Guinard	Document de base	03.04.2018	VAR_181102
Dessinateur	Vérifié par	Nature des Modifications	Date	Ref / indice

CNA Maîtrise d'Oeuvre

Câble Neige Aménagement

Le Trident A, 34 avenue de l'Europe
38 100 GRENOBLE
Tel. 04 76 33 35 42 - mail : info@cna-mo.com